


# SANACIJA NOSILNIH STEBROV NADSTREŠNICE STADIONA V AJDOVŠČINI

1 POZICIJSKA RISBA  
TLORISI

merilo: 1 : 200

MATERIALI		
BETON	nosilci, stebri (raziskave)	C 35/45
ARMATURA		B 500B
ZAŠČITNA PLAST		4,5 cm do 12,0 cm
OJAČITVE	TKANINA iz enakomerno tkanih, enoosno usmerjenih ogljikovih vlaken (npr. MAPEI MapeWrap C UNI-AX 240 E 230)	E = 230 GPa f <sub>t</sub> > 4.800 MPa e <sub>u</sub> > 2,0% g > 300 g/m <sup>2</sup> t > 1,3 mm
	TRAKOVI (npr. MAPEI Carboplate E 170/50/1.4)	E = 170 GPa f <sub>t</sub> > 3.100 MPa e <sub>u</sub> > 2,0% t > 1,4 mm

št. spremembe	datum spremembe	opis spremembe	podpis	
 <b>OBČINA AJDOVŠČINA</b> Cesta 5. maja 6/a 5270 AJDOVŠČINA				
 <b>corus inženirji d.o.o.</b> družba za inženiring, projektiranje in tehnično svetovanje www.corusinzenirji.si / info@corusinzenirji.si Zapužbe 19 / si-5270 ajdovščina +386 (0)5 3002020				
odg. vodja projekta:	MATEJ BREŠAN, univ.dipl.inž.grad.		IZS G-2403	
odg. projektant:	MATEJ BREŠAN, univ.dipl.inž.grad.		IZS G-2403	
izdelal:	TOMAŽ BALUT, univ.dipl.inž.grad.			
investitor / naročnik:	Občina Ajdovščina, Cesta 5. maja 6/a, 5270 AJDOVŠČINA			
vrsta projekta:	PZI			
vrsta načrta:	3 Načrt gradbenih konstrukcij			
naziv objekta:	SANACIJA NOSILNIH STEBROV NADSTREŠNICE STADIONA V AJDOVŠČINI			
vsebina risbe:	1 POZICIJSKA RISBA TLORISI			
datum:	št. projekta:	št. načrta:	merilo:	št. risbe:
november 2014	153/13	153/13-3	1 : 200	3.11

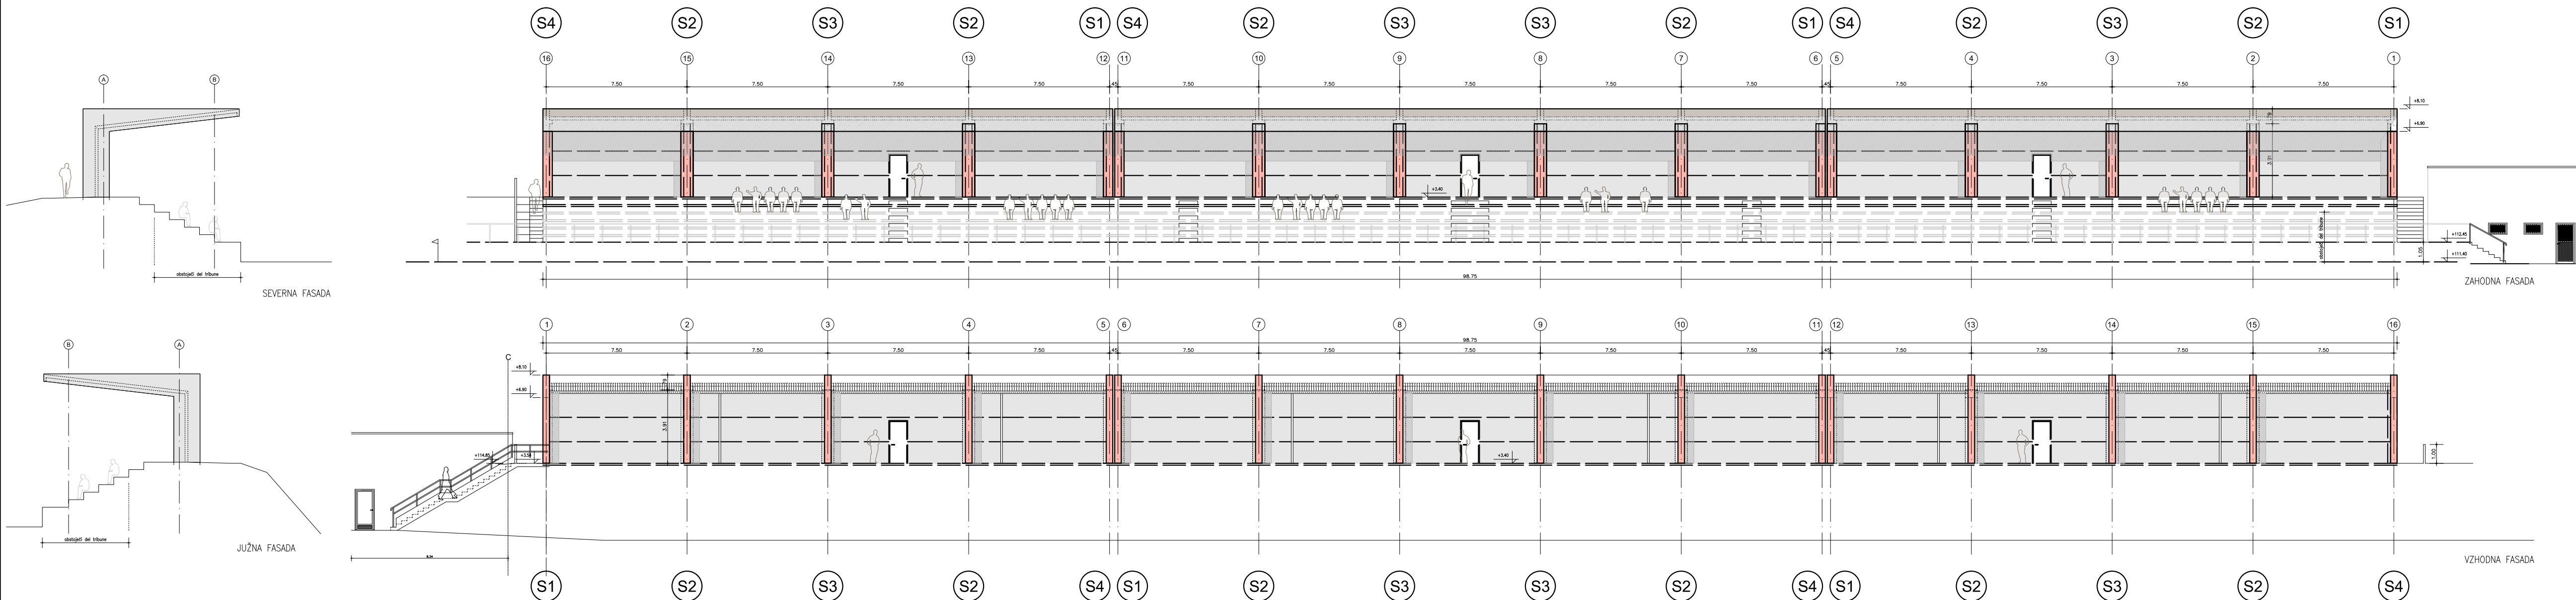

# SANACIJA NOSILNIH STEBROV NADSTREŠNICE STADIONA V AJDOVŠČINI

1 POZICIJSKA RISBA  
POGLEDI NA NOSILNO KONSTRUKCIJO

merilo: 1 : 200

MATERIALI		
BETON	nosilci, stebri (raziskave)	C 35/45
ARMATURA		B 500B
ZAŠČITNA PLAST		4,5 cm do 12,0 cm
OJAČITVE	TKANINA iz enakomerno tkanih, enosno usmerjenih ogljikovih vlaken (npr. MAPEI MapeWrap C UNI-AX 240 E 230)	E = 230 GPa f <sub>t</sub> > 4.800 MPa e <sub>u</sub> > 2,0% g > 300 g/m <sup>2</sup> t > 1,3 mm
	TRAKOVI (npr. MAPEI Carboplate E 170/50/1.4)	E = 170 GPa f <sub>t</sub> > 3.100 MPa e <sub>u</sub> > 2,0% t > 1,4 mm

št. spremembe	datum spremembe	opis spremembe	podpis



OBČINA  
AJDOVŠČINA

OBČINA AJDOVŠČINA  
Cesta 5 maja 6/a  
5270 AJDOVŠČINA




corus inženirji d.o.o.  
družba za inženiring, projektiranje  
in tehnično svetovanje  
www.corusinzenirji.si / info@corusinzenirji.si  
Zapužbe 19-51-5270 ajdovščina  
+386 (0)5 3002220

odg. vodja projekta:	MATEJ BREŠAN, univ.dipl.inž.grad.	IZS G-2403
odg. projektant:	MATEJ BREŠAN, univ.dipl.inž.grad.	IZS G-2403
izdelali:	TOMAŽ BALUT, univ.dipl.inž.grad.	.
investitor / naročnik:	Občina Ajdovščina, Cesta 5. maja 6/a, 5270 AJDOVŠČINA	
vrsta projekta:	PZI	
vrsta načrta:	3 Načrt gradbenih konstrukcij	
naziv objekta:	SANACIJA NOSILNIH STEBROV NADSTREŠNICE STADIONA V AJDOVŠČINI	
vsebina risbe:	1 POZICIJSKA RISBA POGLEDI NA NOSILNO KONSTRUKCIJO	

datum:	št. projekta:	št. načrta:	merilo:	št. risbe:
november 2014	153/13	153/13-3	1 : 200	3.12

STRANSKI POGLED S KATASTROM RAZPOK, M 1 : 50

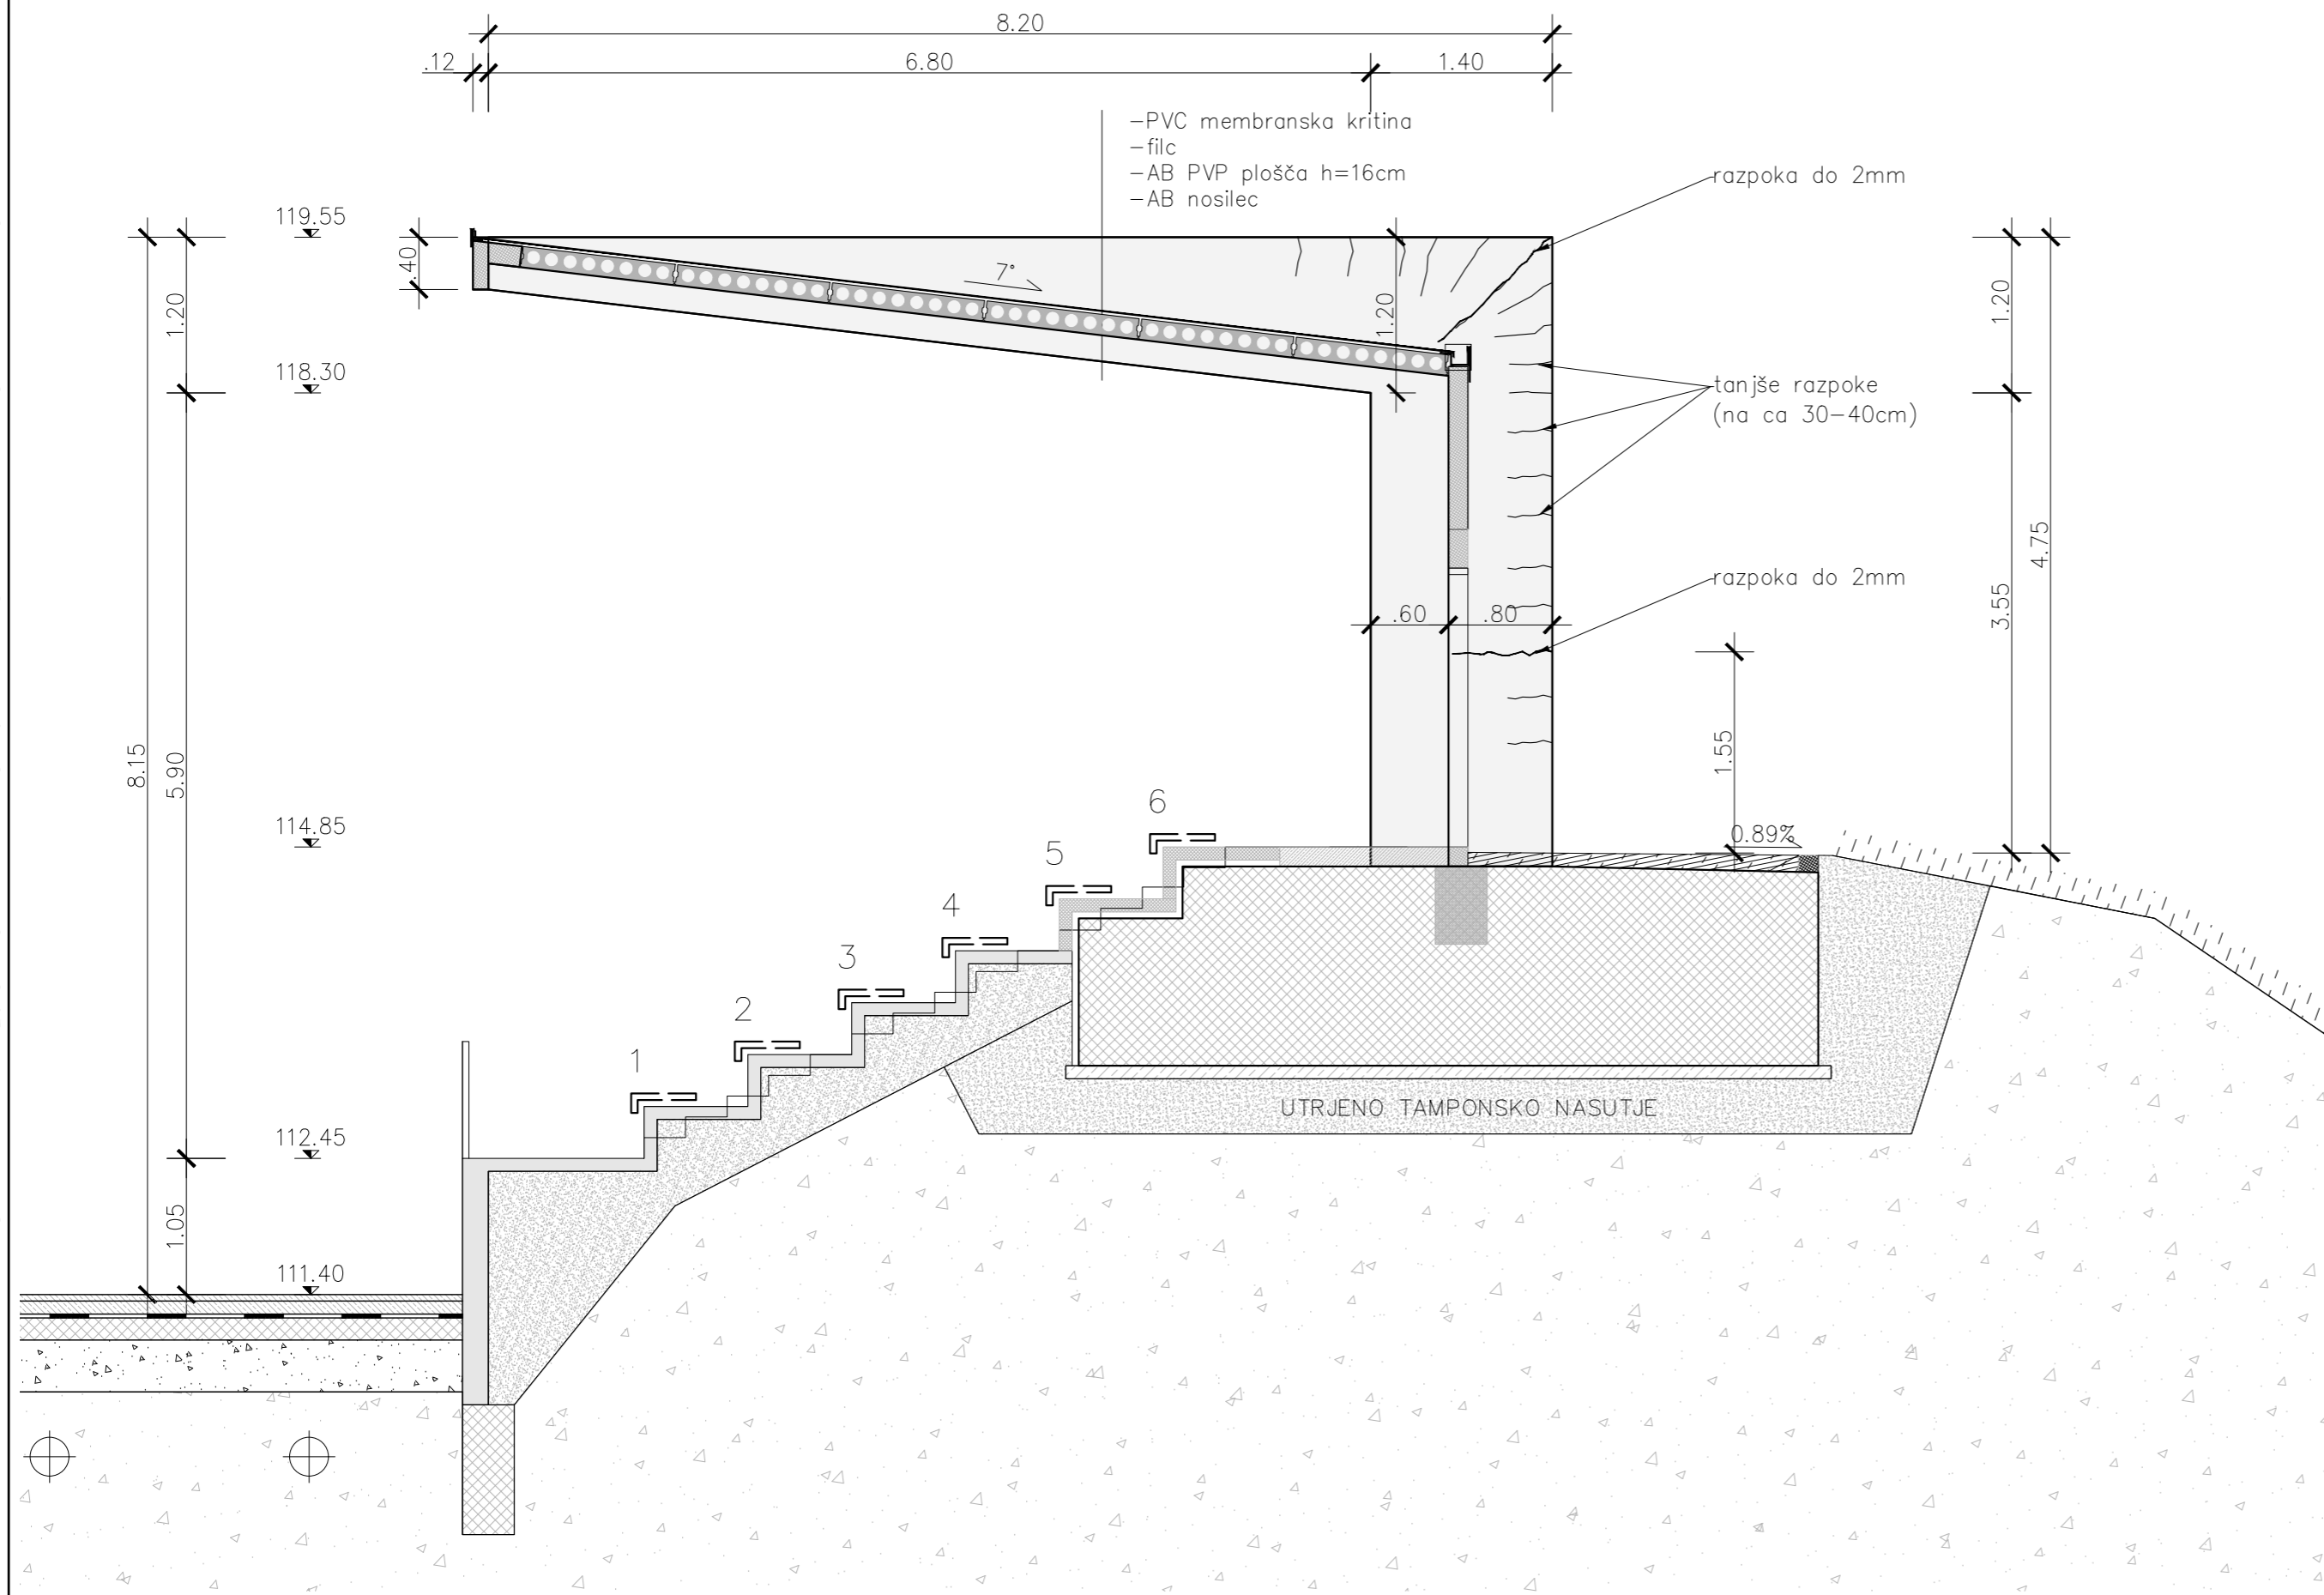

SANACIJA NOSILNIH STEBROV NADSTREŠNICE STADIONA V AJDOVŠČINI

1 POZICIJSKA RISBA

POGLED NA STEBER S KATASTROM POŠKODB

merilo: 1 : 50

MATERIALI

BETON	nosilci, stebri (raziskave)	C 35/45
ARMATURA		B 500B
ZAŠČITNA PLAST		4,5 cm do 12,0 cm
OJAČITVE	TKANINA iz enakomerno tkanih, enoosno usmerjenih ogljikovih vlaken (npr MAPEI MapeWrap C UNI-AX 240 E 230)	E = 230 GPa f <sub>t</sub> > 4.800 MPa e <sub>u</sub> > 2,0% g > 300 g/m <sup>2</sup> t > 1,3 mm
	TRAKOVI (npr MAPEI Carboplate E 170/50/1.4)	E = 170 GPa f <sub>t</sub> > 3.100 MPa e <sub>u</sub> > 2,0% t > 1,4 mm

št. spremembe datum spremembe opis spremembe podpis




OBČINA AJDOVŠČINA  
Cesta 5 maja 6/a  
5270 AJDOVŠČINA



odg. vodja projekta:	MATEJ BREŠAN, univ.dipl.inž.grad.	IZS G-2403
odg. projektant:	MATEJ BREŠAN, univ.dipl.inž.grad.	IZS G-2403
izdelali:	TOMAŽ BALUT, univ.dipl.inž.grad.	
investitor / naročnik:	Občina Ajdovščina, Cesta 5. maja 6/a, 5270 AJDOVŠČINA	
vrsta projekta:	PZI	
vrsta načrta:	3 Načrt gradbenih konstrukcij	
naziv objekta:	SANACIJA NOSILNIH STEBROV NADSTREŠNICE STADIONA V AJDOVŠČINI	
vsebina risbe:	1 POZICIJSKA RISBA POGLED NA STEBER S KATASTROM POŠKODB	

datum: november 2014 št. projekta: 153/13 št. načrta: 153/13-3 merilo: 1 : 50 št. risbe: 3.13

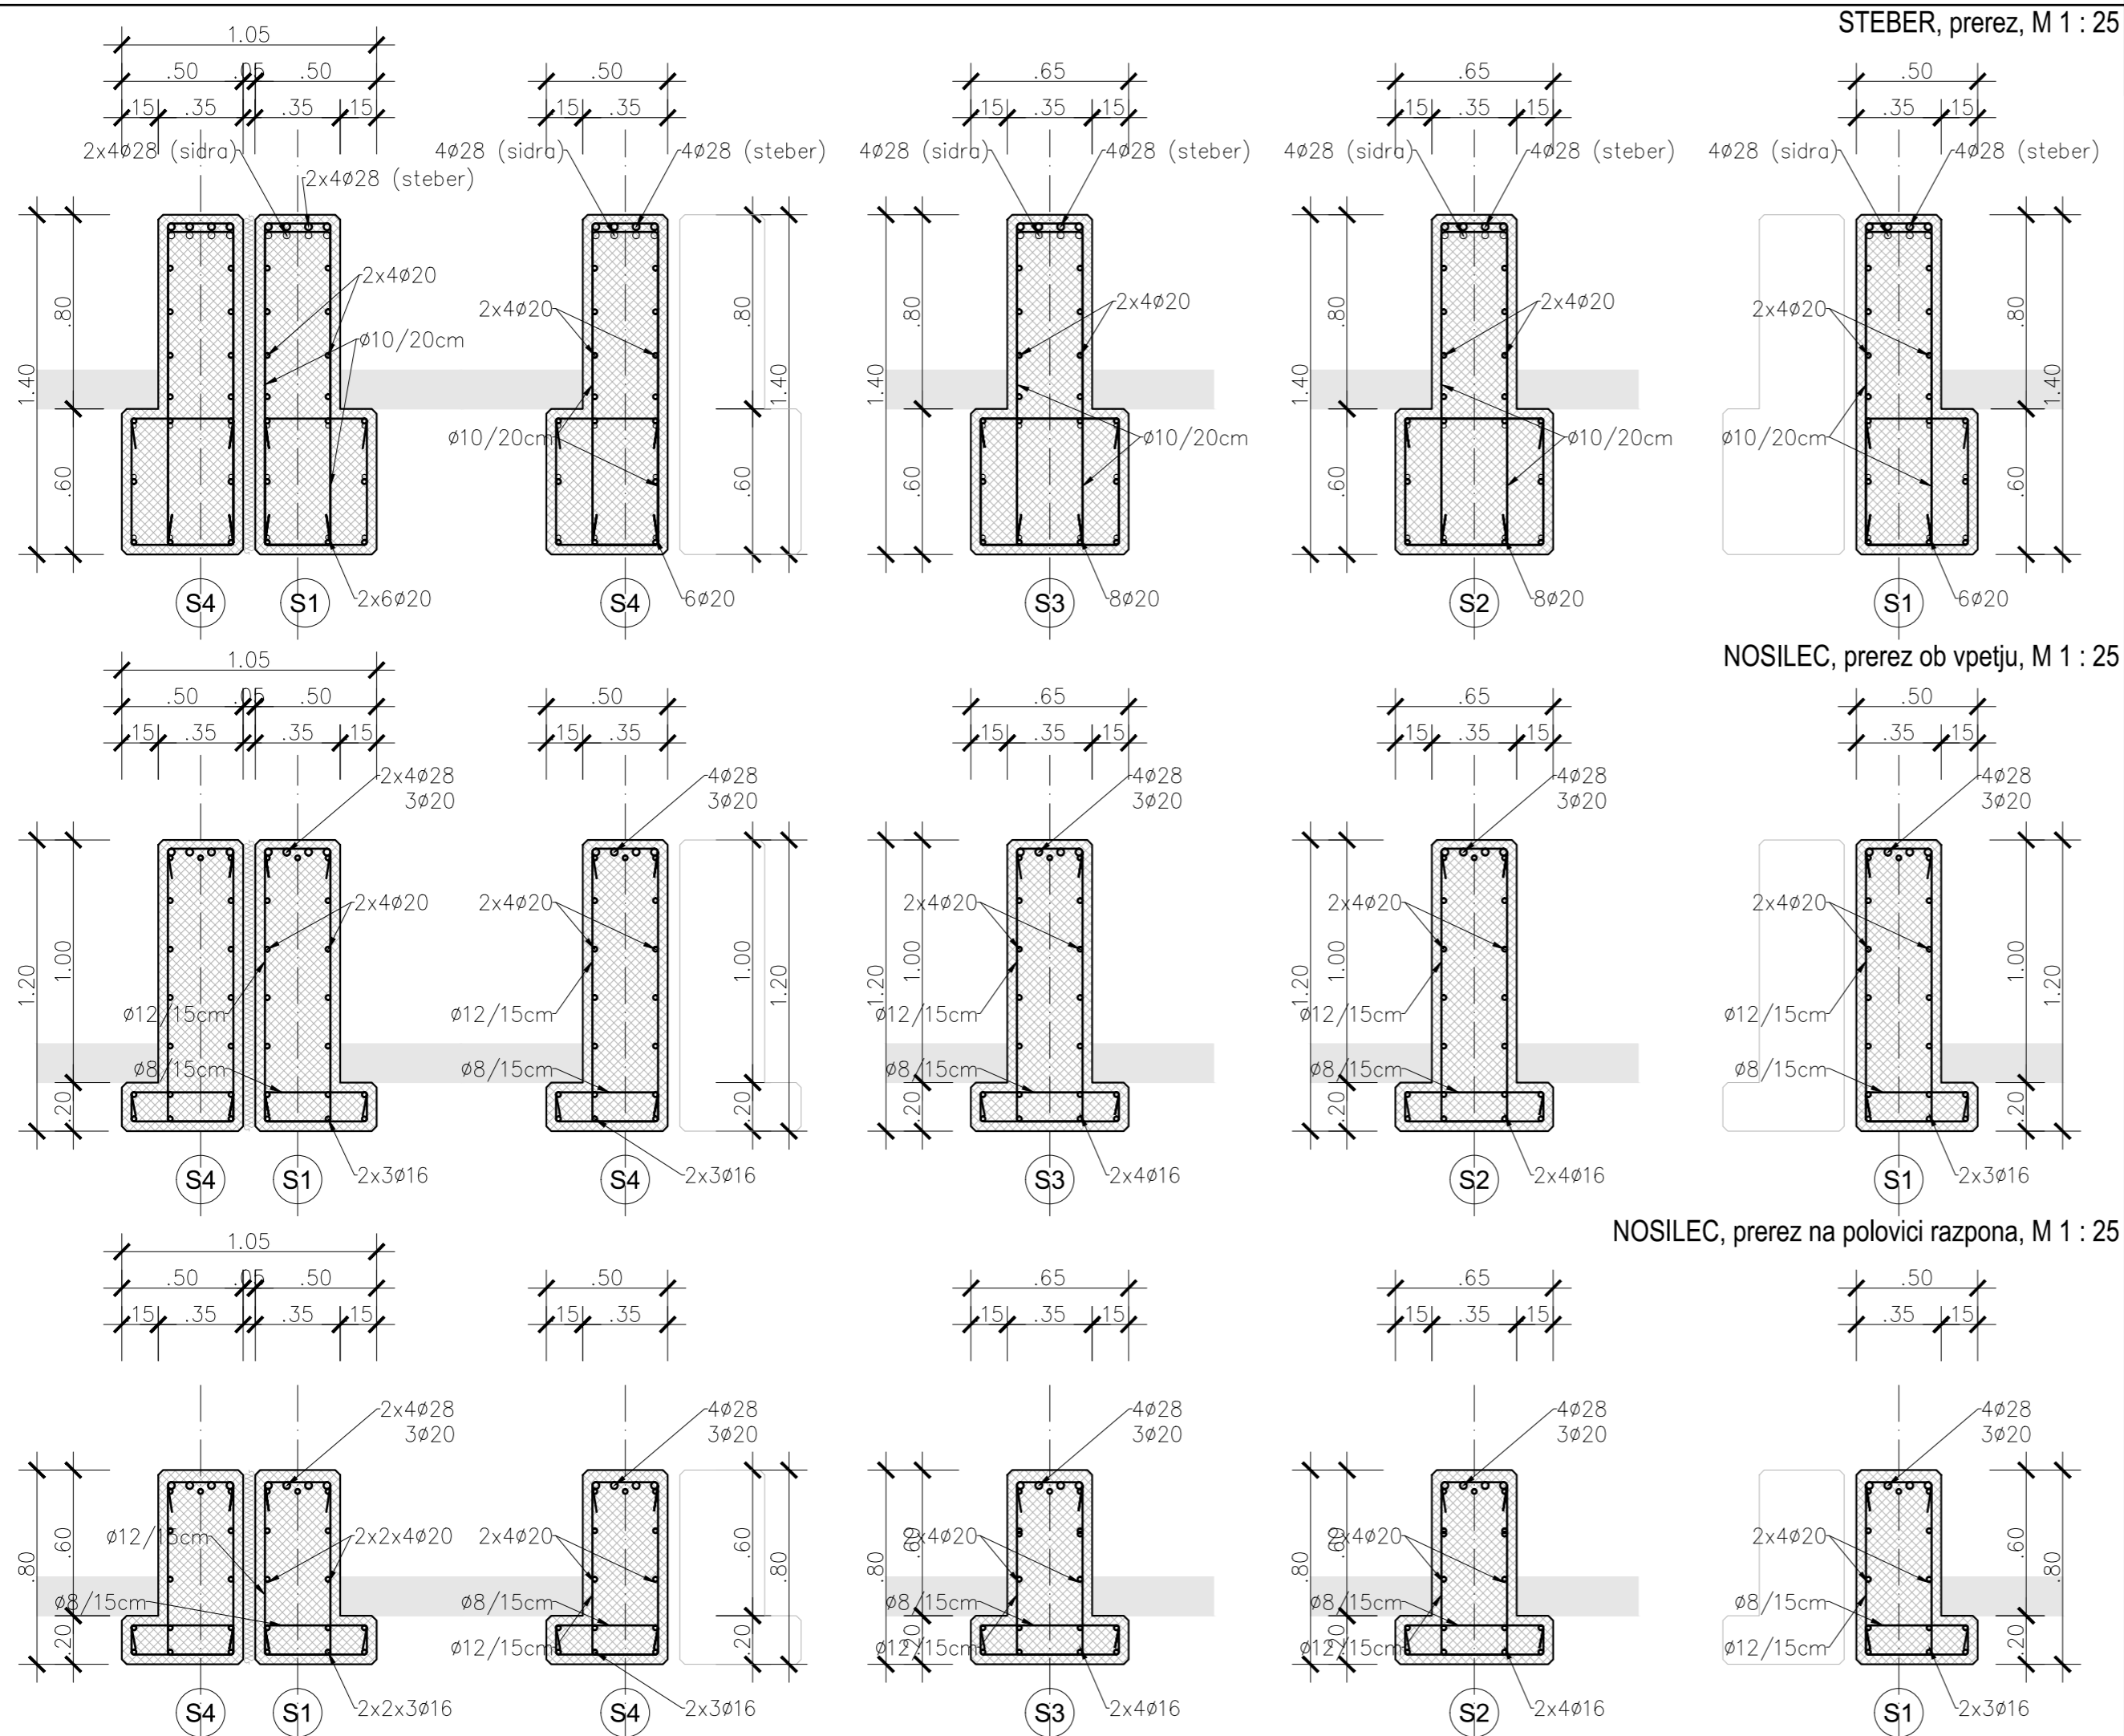

STEBER, prerez, M 1 : 25

NOSILEC, prerez ob vpetju, M 1 : 25



NOSILEC, prerez na polovici razpona, M 1 : 25

# SANACIJA NOSILNIH STEBROV NADSTREŠNICE STADIONA V AJDOVŠČINI


## 1 POZICIJSKA RISBA PREČNI PREREZI KONSTRUKCIJE

merilo: 1 : 25

MATERIALI		
BETON	nosilci, stebri (raziskave)	C 35/45
ARMATURA		B 500B
ZAŠČITNA PLAST		4,5 cm do 12,0 cm
OJAČITVE	TKANINA iz enakomerno tkanih, enoosno usmerjenih ogljikovih vlaken (npr MAPEI MapeWrap C UNI-AX 240 E 230)	E = 230 GPa f <sub>t</sub> > 4.800 MPa e <sub>u</sub> > 2,0% g > 300 g/m <sup>2</sup> t > 1,3 mm
	TRAKOVI (npr MAPEI Carboplate E 170/50/1.4)	E = 170 GPa f <sub>t</sub> > 3.100 MPa e <sub>u</sub> > 2,0% t > 1,4 mm

št. spremembe	datum spremembe	opis spremembe	podpis
 <b>OBČINA AJDOVŠČINA</b> Cesta 5 maja 6/a 5270 AJDOVŠČINA		 <b>corus inženirji d.o.o.</b> družba za inženiring, projektiranje in tehnično svetovanje www.corusinzenirji.si / info@corusinzenirji.si župarje 19 / si-5270 ajdovščina +386 (0)5 3002020	
odg. vodja projekta:	MATEJ BREŠAN, univ.dipl.inž.grad.		IZS G-2403
odg. projektant:	MATEJ BREŠAN, univ.dipl.inž.grad.		IZS G-2403
izdelali:	TOMAŽ BALUT, univ.dipl.inž.grad.		
investitor / naročnik:	Občina Ajdovščina, Cesta 5. maja 6/a, 5270 AJDOVŠČINA		
vrsta projekta:	PZI		
vrsta načrta:	3 Načrt gradbenih konstrukcij		
naziv objekta:	SANACIJA NOSILNIH STEBROV NADSTREŠNICE STADIONA V AJDOVŠČINI		
vsebina risbe:	1 POZICIJSKA RISBA PREČNI PREREZI KONSTRUKCIJE		
datum:	november 2014	št. projekta:	153/13
		št. načrta:	153/13-3
		merilo:	1 : 25
		št. risbe:	3.14

STRANSKI POGLED S SHEMO NAMESTITVE OJAČITEV, M 1 : 50

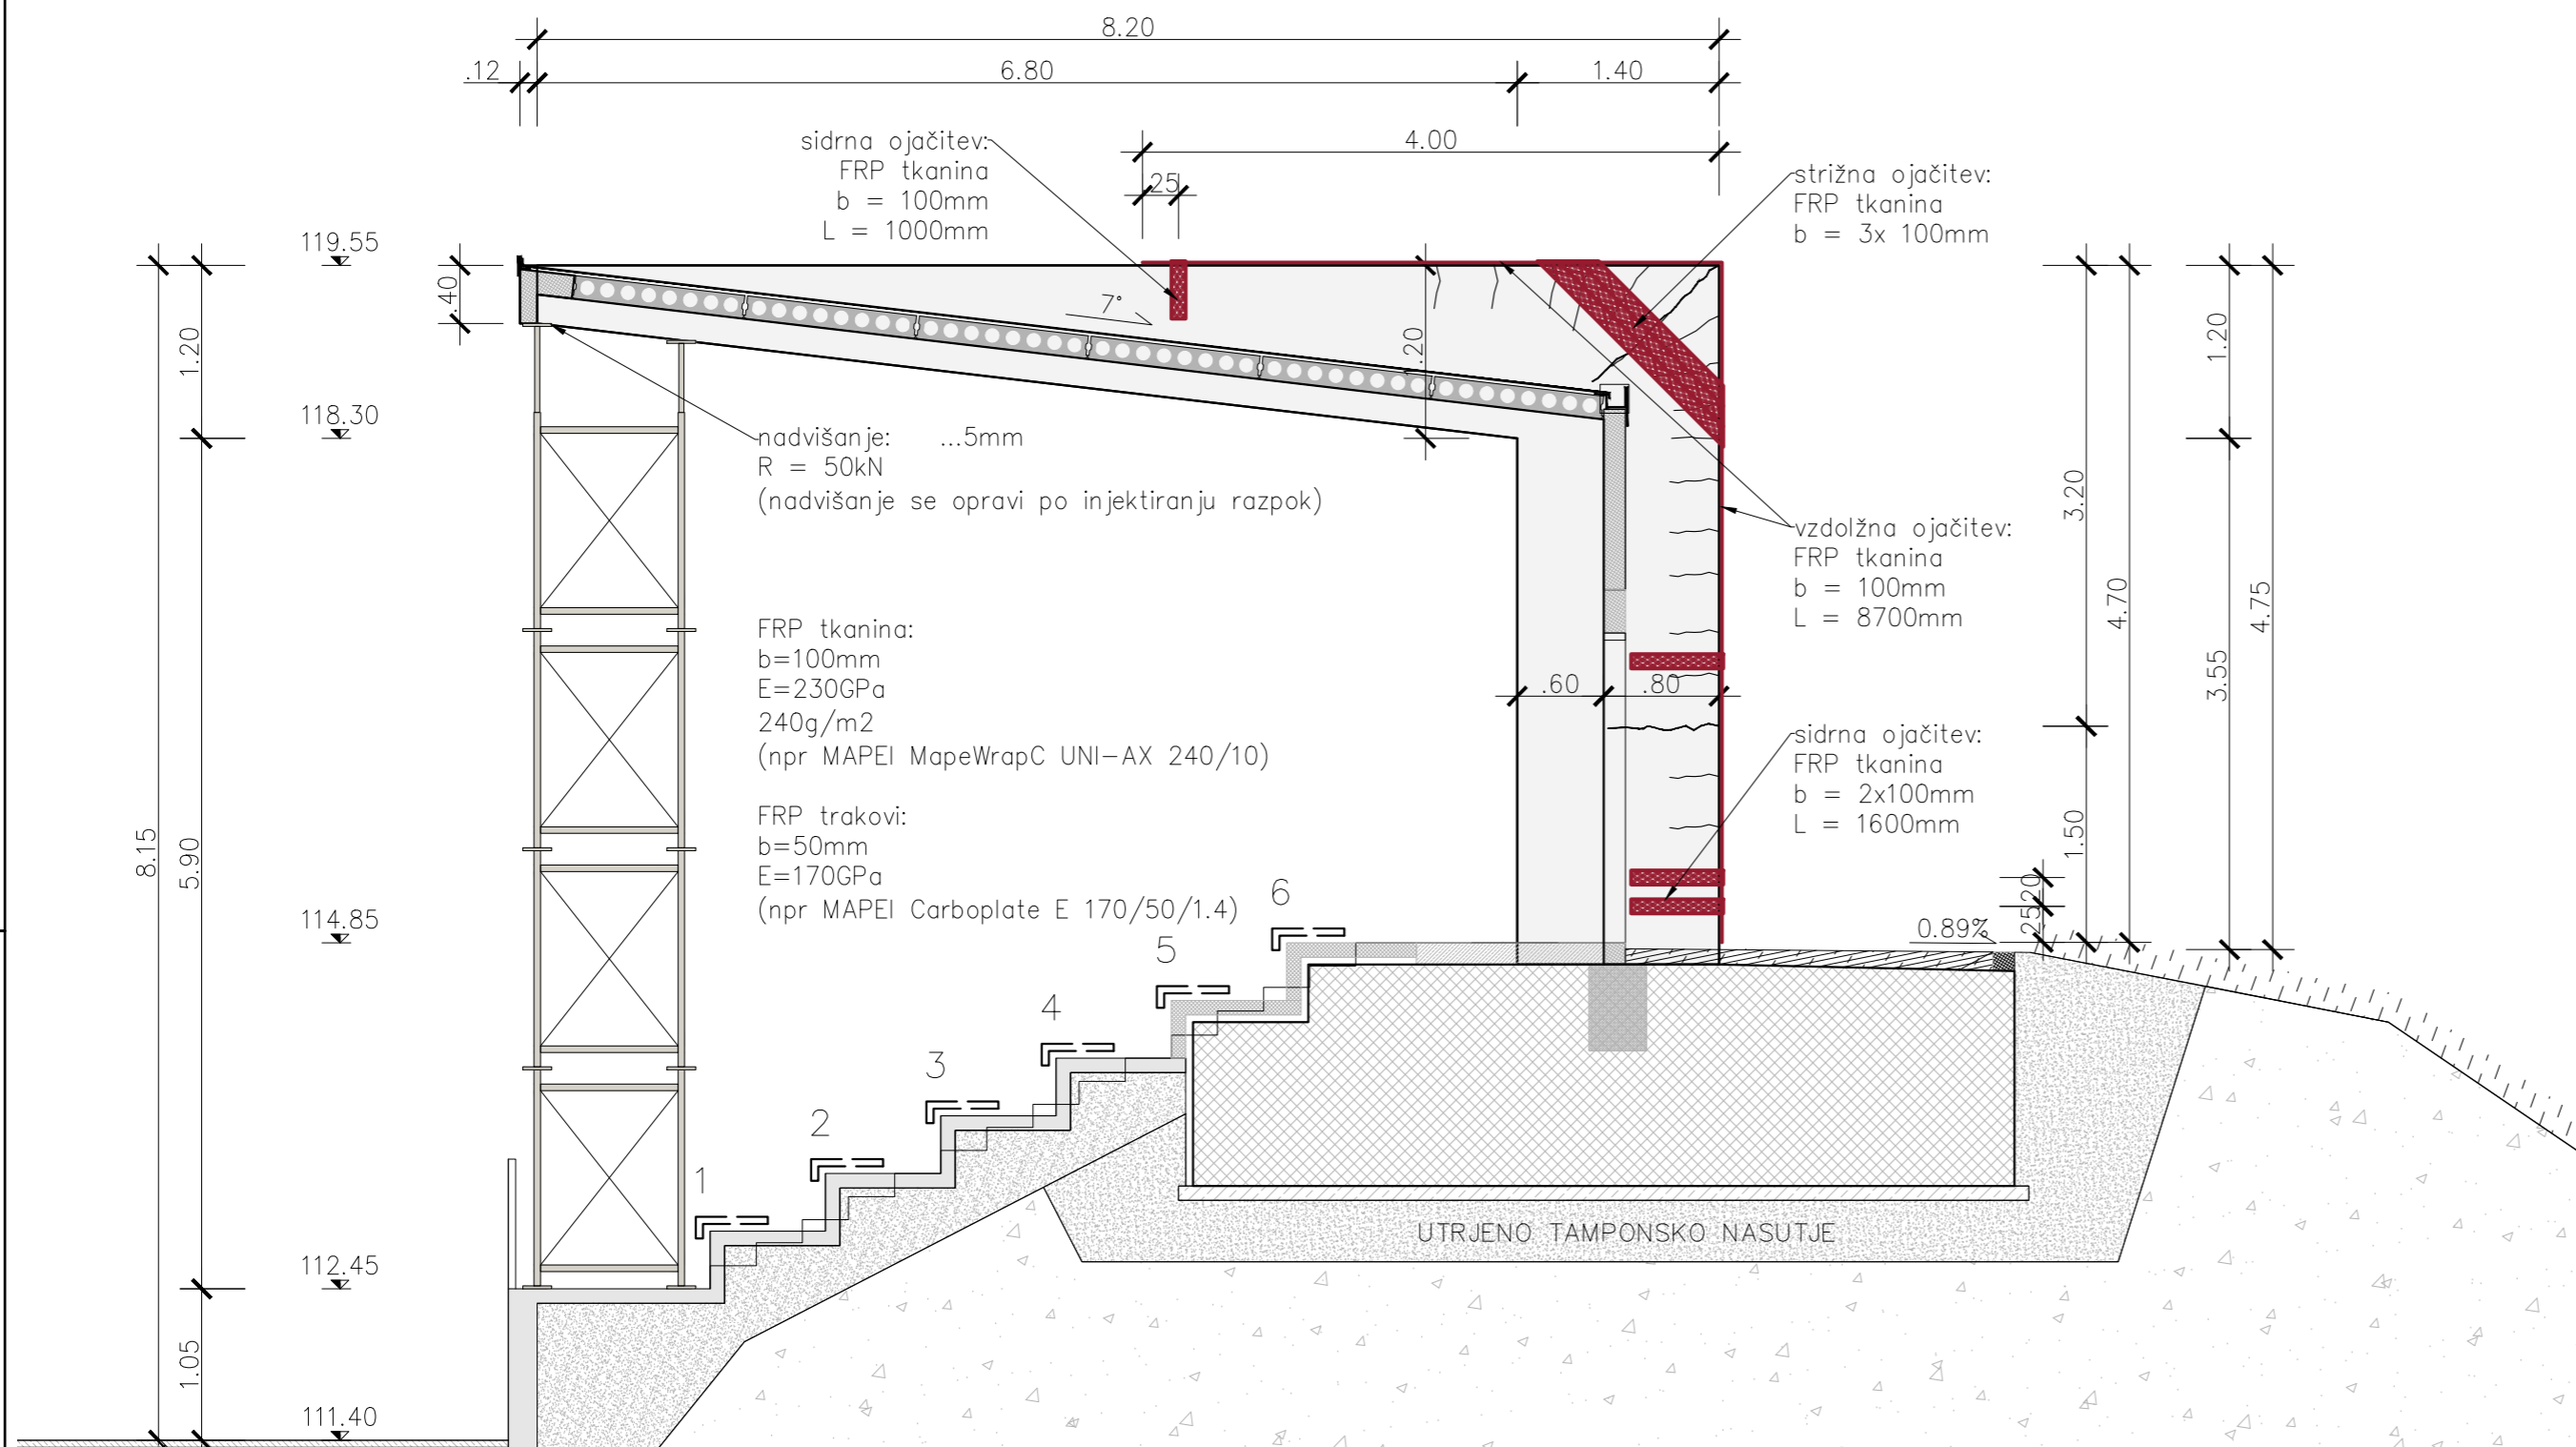


**SANACIJA NOSILNIH STEBROV NADSTREŠNICE STADIONA V AJDOVŠČINI**

**2 SANACIJA  
POGLED NA STEBER S SHEMO NAMESTITVE OJAČITEV**

merilo: 1 : 50

STRANSKI POGLED S SHEMO NAMESTITVE OJAČITEV, M 1 : 50

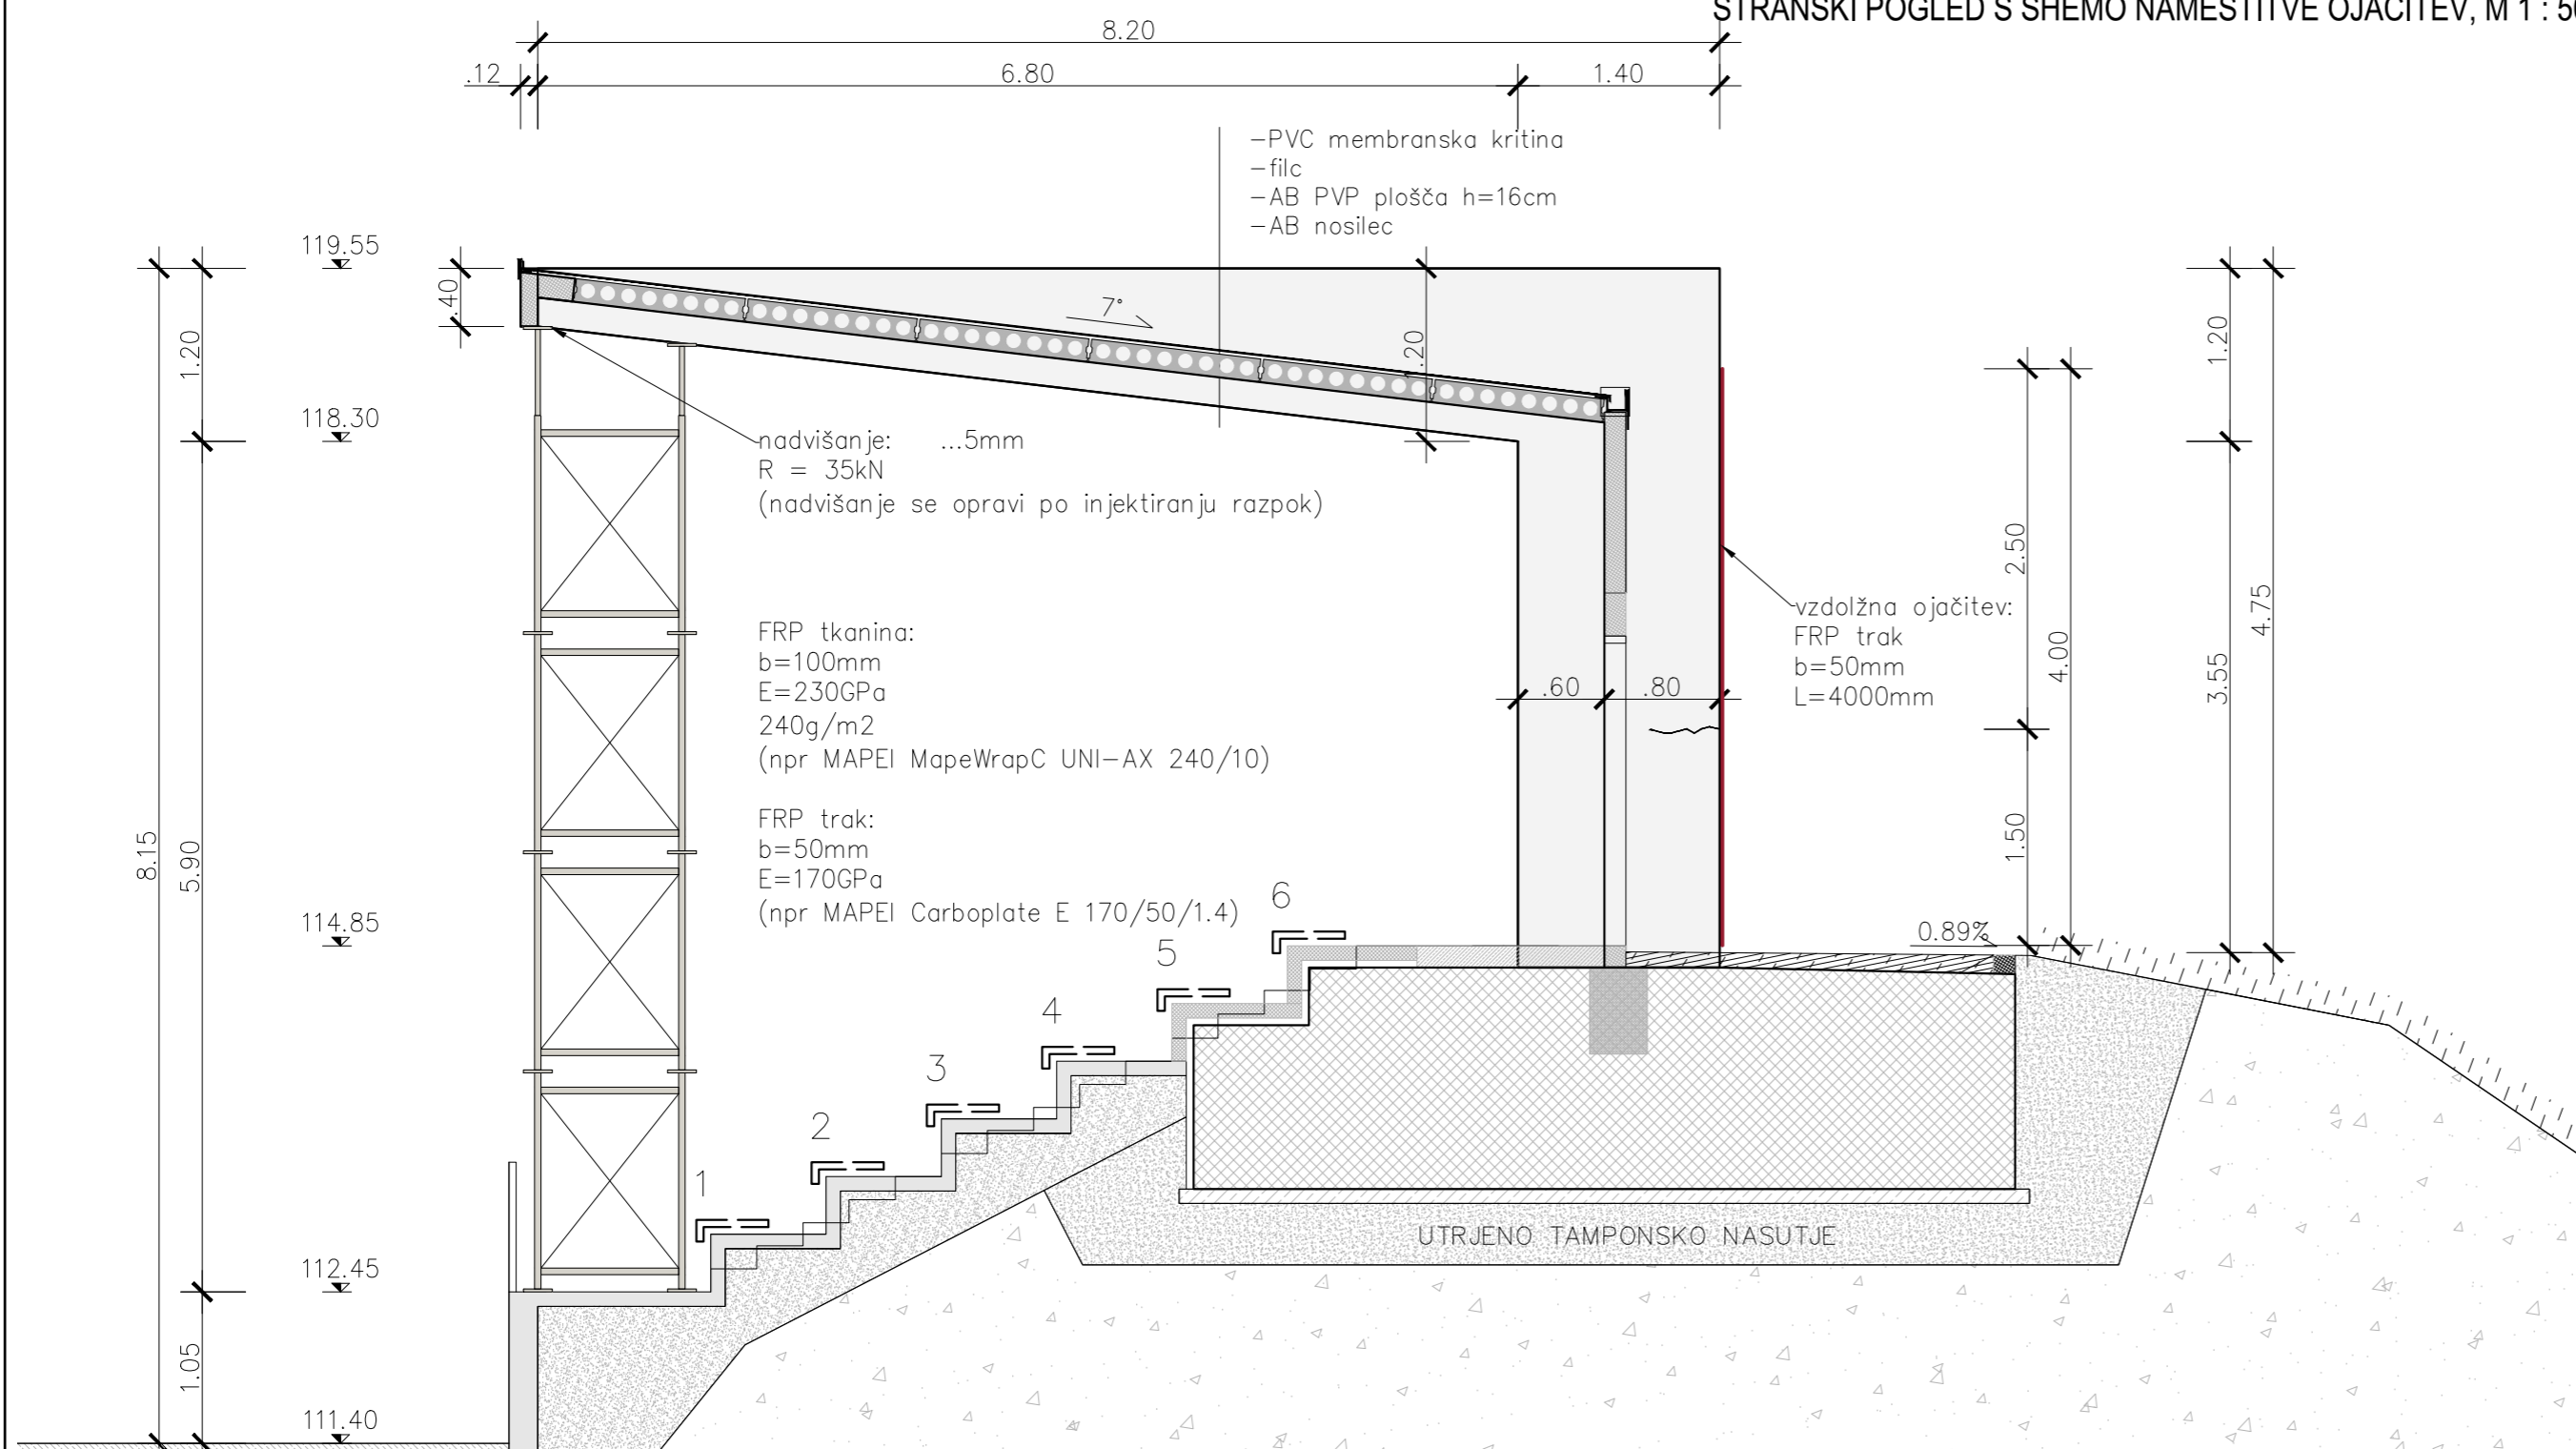

**MATERIALI**

BETON	nosilci, stebri (raziskave)	C 35/45
ARMATURA		B 500B
ZAŠČITNA PLAST		4,5 cm do 12,0 cm
OJAČITVE	TKANINA iz enakomerno tkanih, enoosno usmerjenih ogljikovih vlaken (npr MAPEI MapeWrap C UNI-AX 240 E 230)	E = 230 GPa f <sub>t</sub> > 4.800 MPa e <sub>u</sub> > 2,0% g > 300 g/m <sup>2</sup> t > 1,3 mm
	TRAKOVI (npr MAPEI Carboplate E 170/50/1.4)	E = 170 GPa f <sub>t</sub> > 3.100 MPa e <sub>u</sub> > 2,0% t > 1,4 mm

št. spremembe      datum spremembe      opis spremembe      podpis




OBČINA AJDOVŠČINA  
Cesta 5 maja 6/a  
5270 AJDOVŠČINA



odg. vodja projekta:	MATEJ BREŠAN, univ.dipl.inž.grad.	IZS G-2403
odg. projektant:	MATEJ BREŠAN, univ.dipl.inž.grad.	IZS G-2403
izdelali:	TOMAŽ BALUT, univ.dipl.inž.grad.	
investitor / naročnik:	Občina Ajdovščina, Cesta 5. maja 6/a, 5270 AJDOVŠČINA	
vrsta projekta:	PZI	
vrsta načrta:	3 Načrt gradbenih konstrukcij	
naziv objekta:	SANACIJA NOSILNIH STEBROV NADSTREŠNICE STADIONA V AJDOVŠČINI	
vsebina risbe:	2 SANACIJA POGLED NA STEBER S SHEMO NAMESTITVE OJAČITEV	

datum: november 2014      št. projekta: 153/13      št. načrta: 153/13-3      merilo: 1 : 50      št. risbe: 3.21

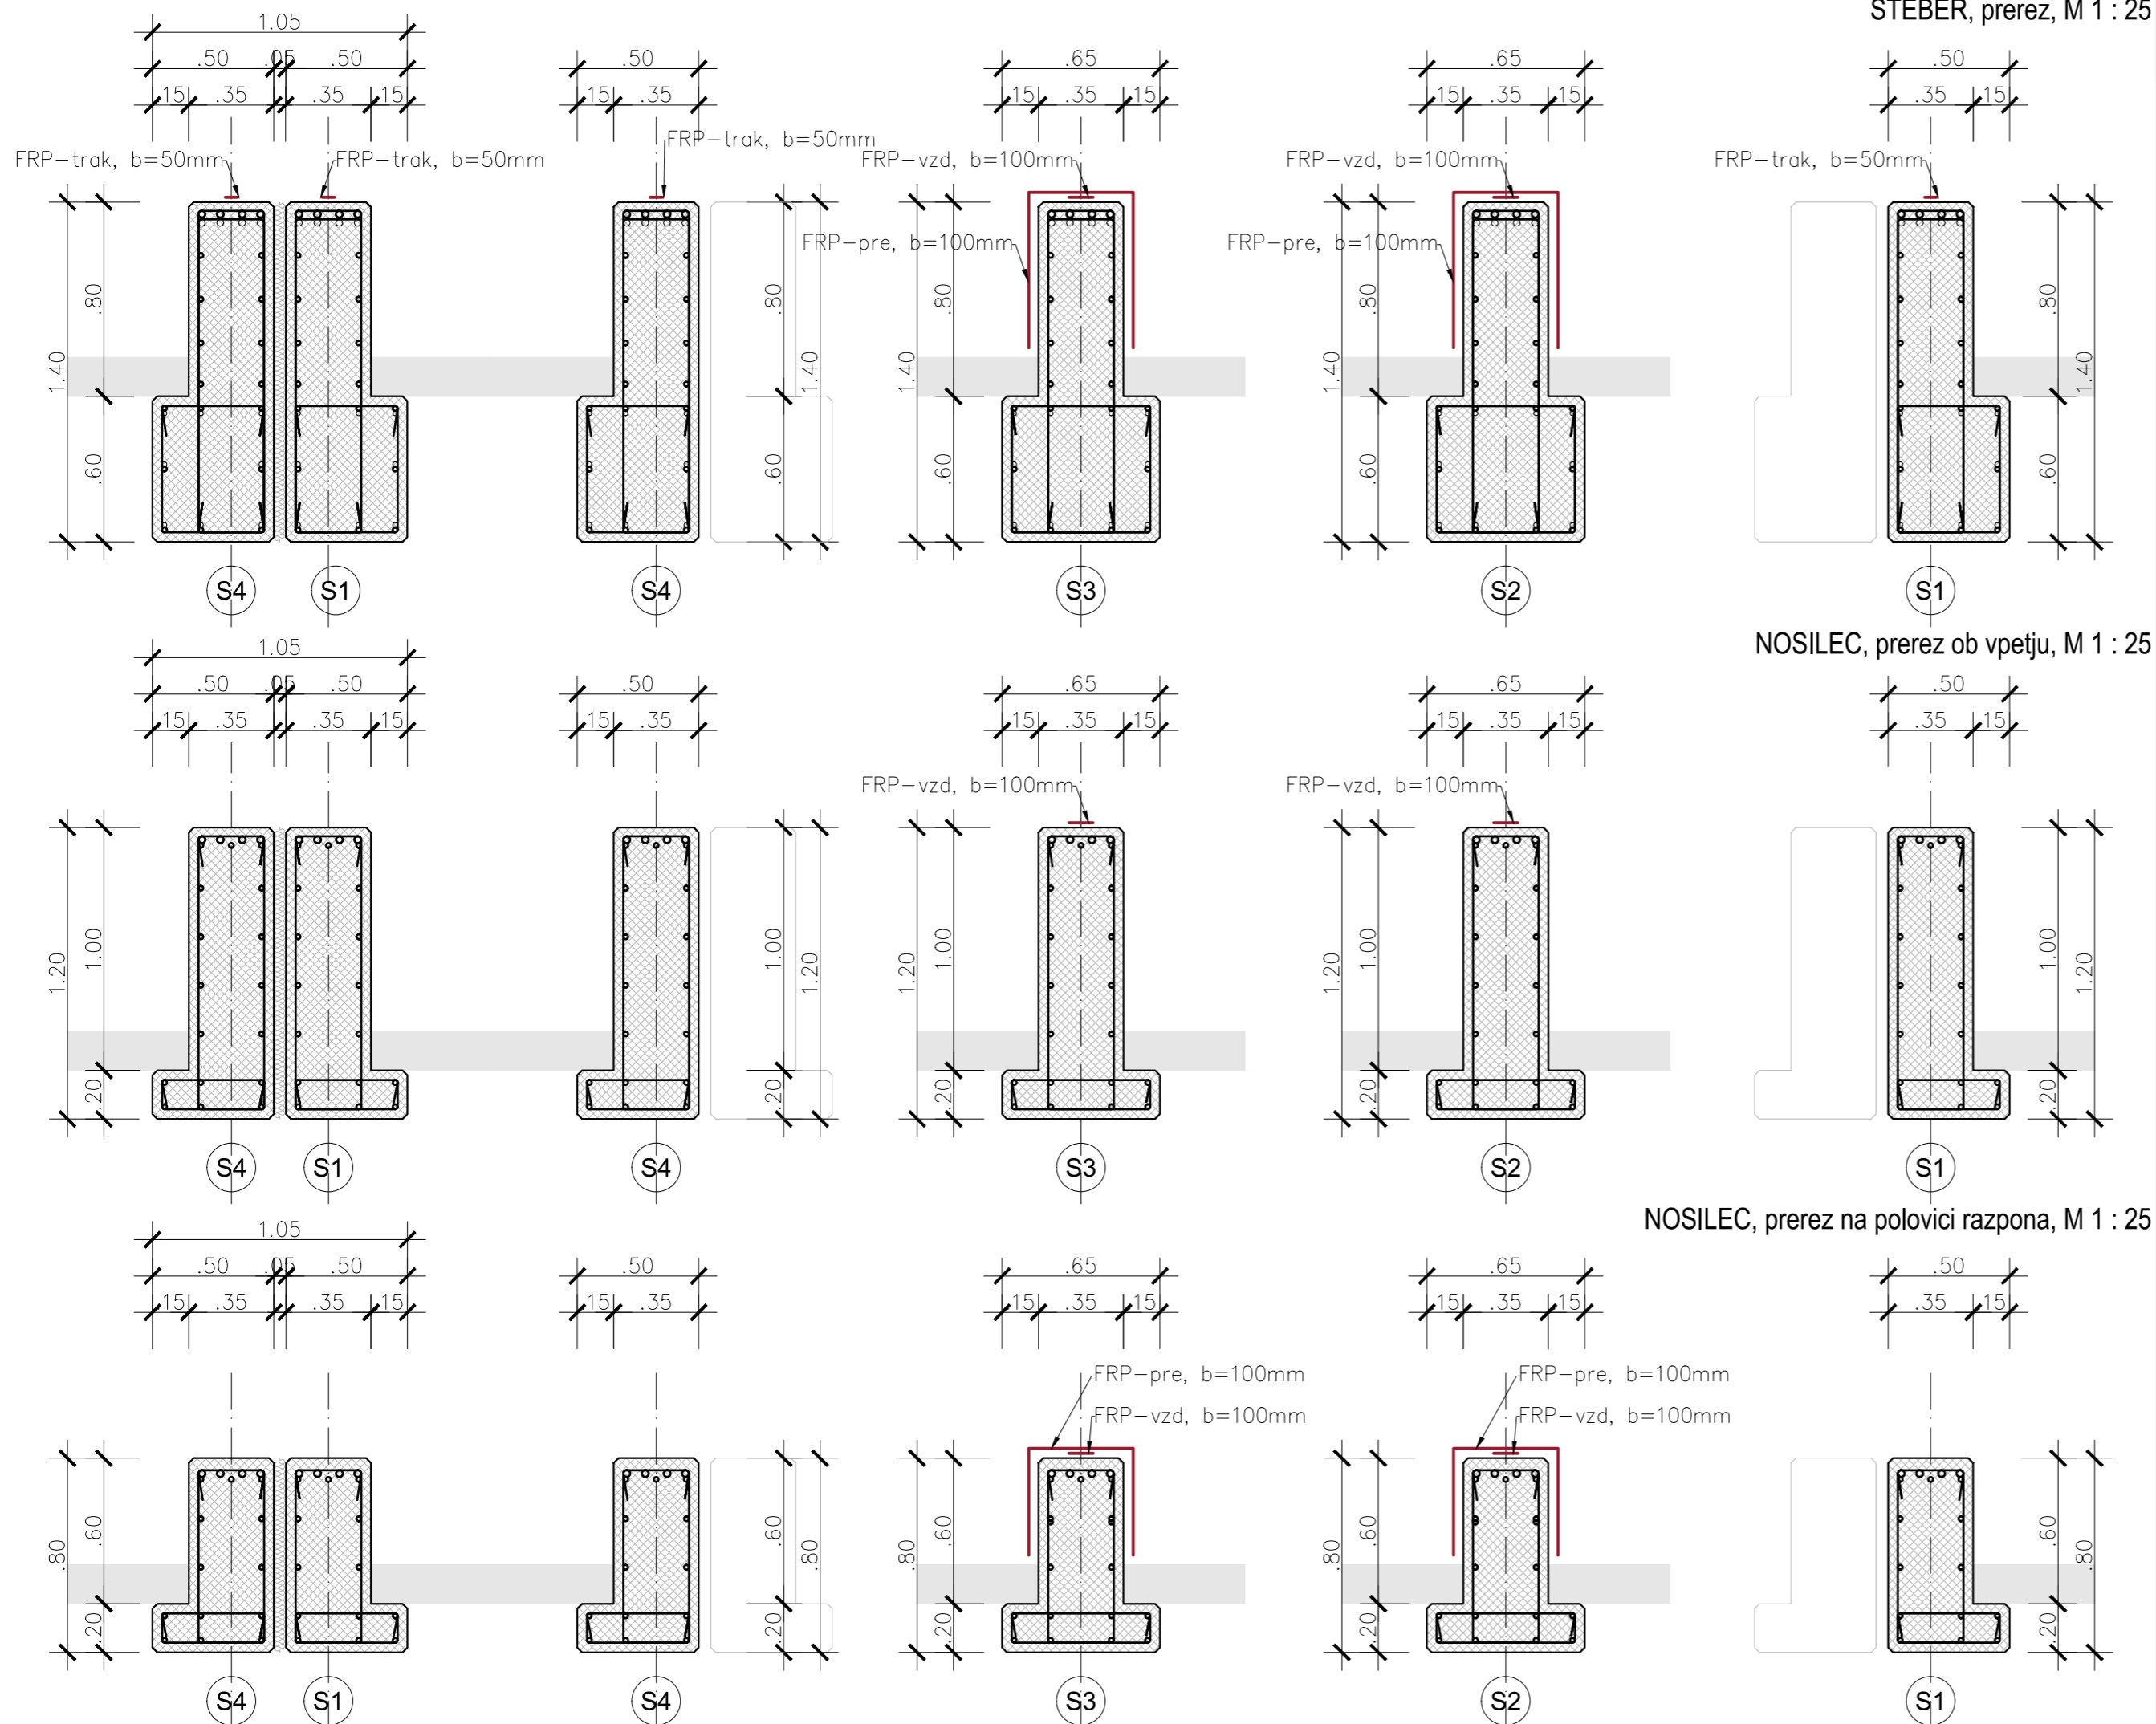

## SANACIJA NOSILNIH STEBROV NADSTREŠNICE STADIONA V AJDOVŠČINI

### 2 SANACIJA PREČNI PREREZI KONSTRUKCIJE Z NAMESTITVIJO OJAČITEV

merilo: 1 : 25

#### MATERIALI

BETON	nosilci, stebri (raziskave)	C 35/45
ARMATURA		B 500B
ZAŠČITNA PLAST		4,5 cm do 12,0 cm
OJAČITVE	TKANINA iz enakomerno tkanih, enoosno usmerjenih ogljikovih vlaken (npr. MAPEI MapeWrap C UNI-AX 240 E 230)	E = 230 GPa f <sub>t</sub> > 4.800 MPa e <sub>u</sub> > 2,0% g > 300 g/m <sup>2</sup> t > 1,3 mm
	TRAKOVI (npr. MAPEI Carboplate E 170/50/1.4)	E = 170 GPa f <sub>t</sub> > 3.100 MPa e <sub>u</sub> > 2,0% t > 1,4 mm

št. spremembe    datum spremembe    opis spremembe    podpis



OBČINA AJDOVŠČINA  
Cesta 5. maja 6/a  
5270 AJDOVŠČINA



odg. vodja projekta:	MATEJ BREŠAN, univ.dipl.inž.grad.	IZS G-2403
odg. projektant:	MATEJ BREŠAN, univ.dipl.inž.grad.	IZS G-2403
izdelali:	TOMAŽ BALUT, univ.dipl.inž.grad.	
investitor / naročnik:	Občina Ajdovščina, Cesta 5. maja 6/a, 5270 AJDOVŠČINA	
vrsta projekta:	PZI	
vrsta načrta:	3 Načrt gradbenih konstrukcij	
naziv objekta:	SANACIJA NOSILNIH STEBROV NADSTREŠNICE STADIONA V AJDOVŠČINI	
vsebina risbe:	2 SANACIJA PREČNI PREREZI KONSTRUKCIJE Z NAMESTITVIJO OJAČITEV	

datum: november 2014    št. projekta: 153/13    št. načrta: 153/13-3    merilo: 1 : 25    št. risbe: 3.22