
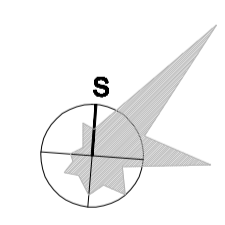


L=64,00cm H=29,70cm
1,9m2 3,0544

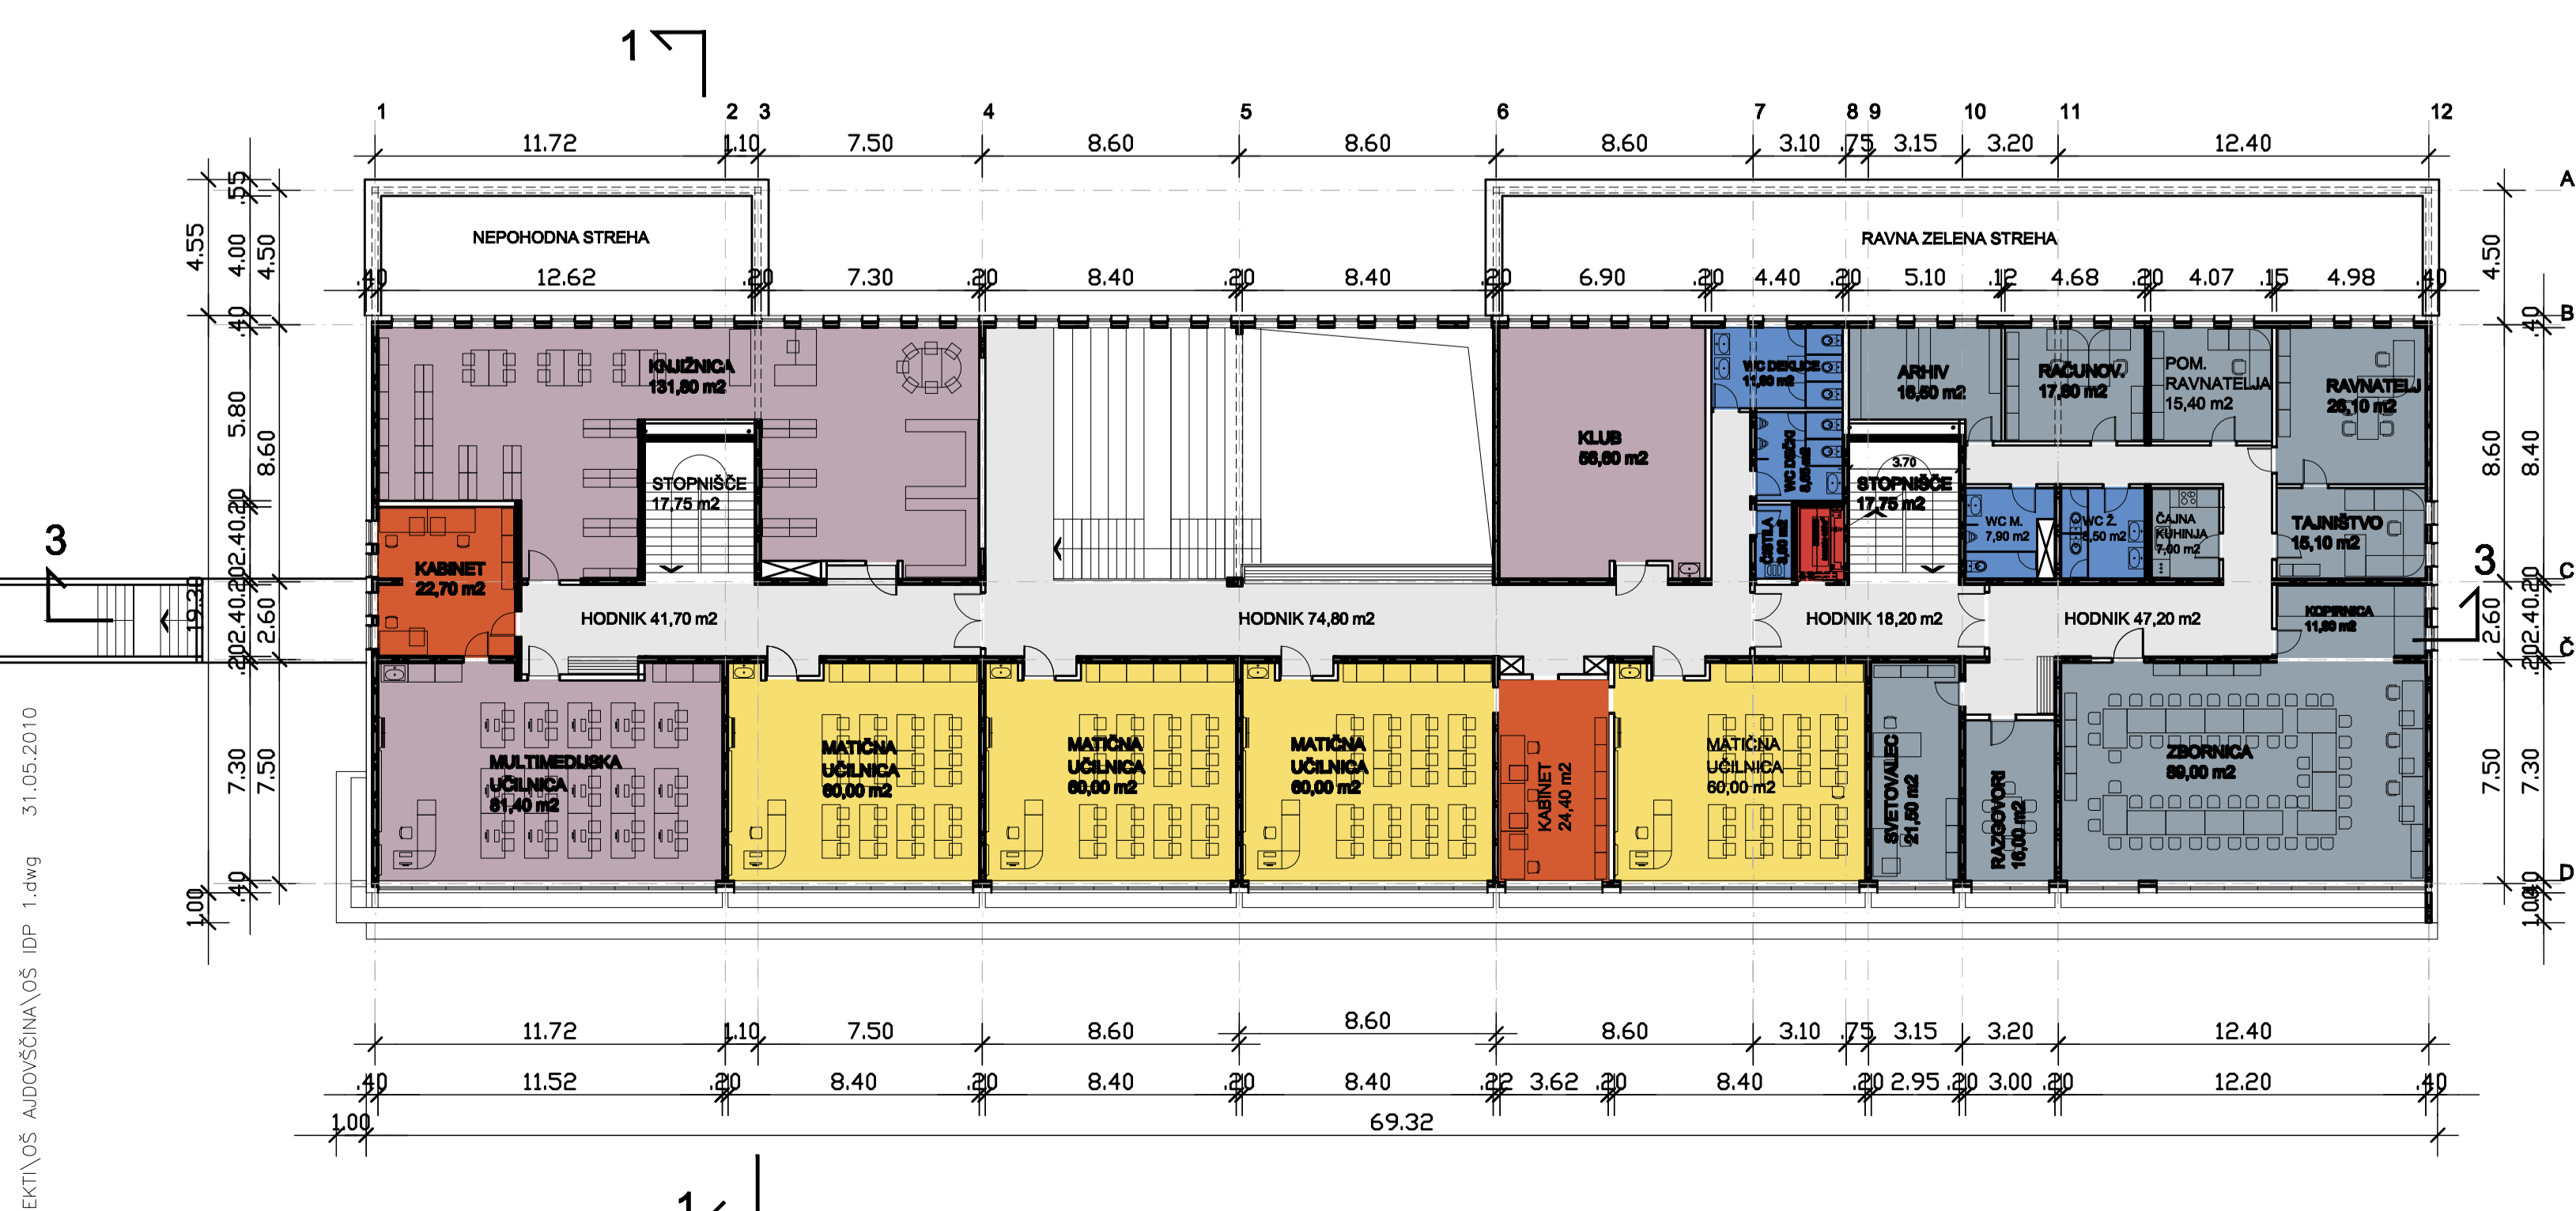

+3,84
OŠ DANILA LOKARJA V AJDOVŠČINI
 TLORS 1. NADSTROPJA M 1:200

ARHIKON TOVARNSKA CESTA 2A, 8270 AJDOVŠČINA
 T. 05 366 42 00 F. 05 366 47 01
 arhikon@arhikon.si www.arhikon.si

■ OŠBET LOKALCA	OŠ DANILA LOKARJA V AJDOVŠČINI	■ REŠBA BT:
■ INVESTITOR	OBČINA AJDOVŠČINA, Cesta 5. maja 6a, Ajdovščina	
■ PROJEKTANT	ARHIKON d.o.o. Ateleje z opremljanjem in interiering Tovarniška c. 2A, 8270 Ajdovščina	4
■ ODOBRILNI PROJEKTANT	NADA GOMILŠEK CURJK, univ.dipl.inž.arh.	
■ OŠBET	ZAPS 0272 A	■ VRETA NAČRTA
■ ODBEDALA	SONJA LENDVAJ, gr. teh.	1-ARHITEKTURA
■ VRETA PROJEKTA (DP)		
■ PROJEKT BT:	0550/10	■ BT: NAČRTA: 0550-1/10
		■ DATUM: maj 2010