




# OBČINA AJDOVŠČINA, OBČINSKA UPRAVA - Oddelek za okolje in prostor

Cesta 5. maja 6/a, 5270 Ajdovščina, tel.: 05 365 91 30, fax.: 05 365 91 30, e-pošta: [obcina@ajdovscina.si](mailto:obcina@ajdovscina.si)

IZSEK IZ DIGITALNEGA PROSTORSKEGA PLANA OBČINE AJDOVŠČINA v merilu 1:5000

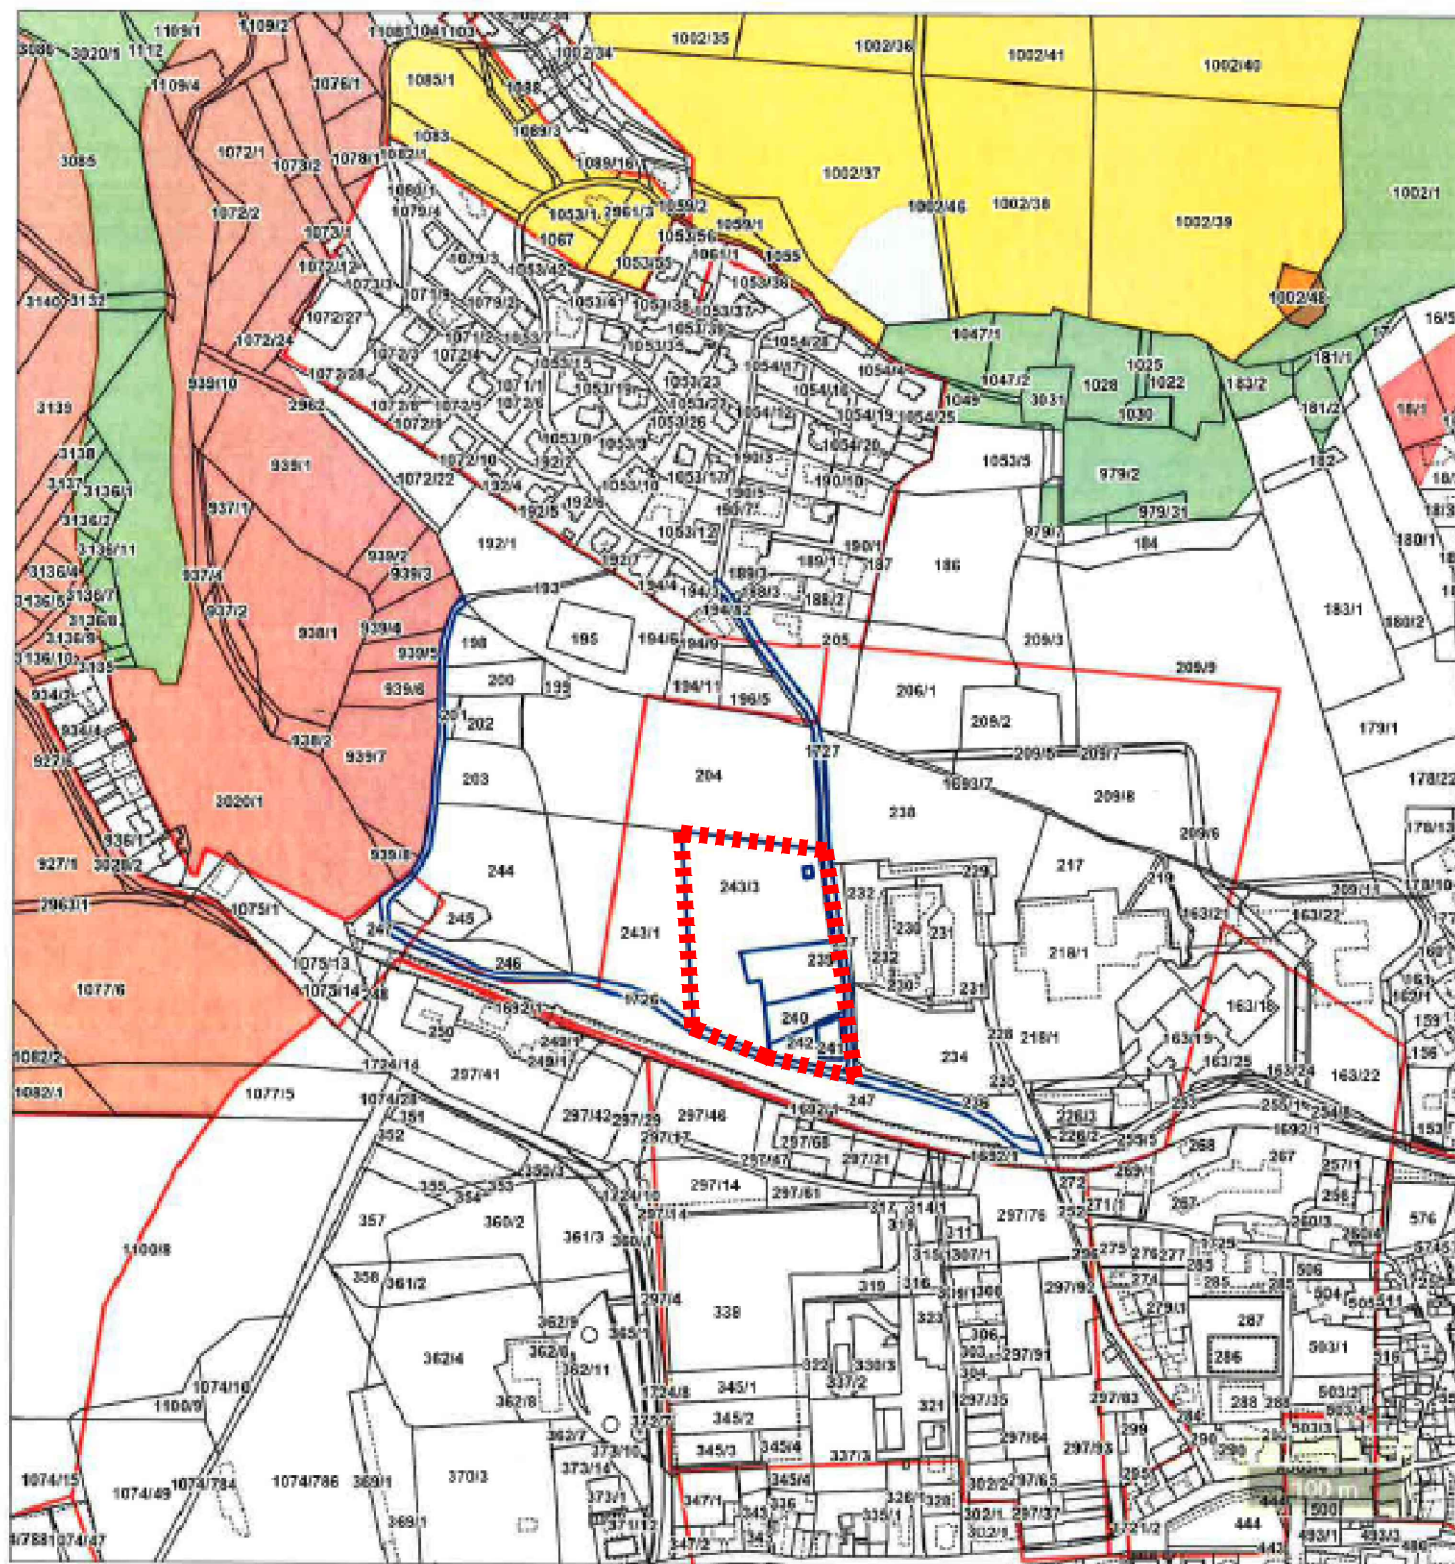

**S** LEGENDA:  
↑  
■■■■■■■■■■ območje OPPN

parcelna območja	110 kV in višje napetostni	kmetijska zemljišča
1. območje - paša	10 kV elektroosred	n. opremljenost
1. območje - vinogradi	varovalni pas elektroosreda	kmetijska zemljišča - predelava
1. območje - sadovnjaki	magistralni vodovod	kmetijska zemljišča - govedarstvo
1. območje - goveje	vodovod	kmetijska zemljišča - pridelava
2. območje - kmet. domovi	telefon	kmetijska zemljišča - gozdarstvo
kmet. domovi in arhiviranje	kanalizacija	kmetijska zemljišča - gozdarstvo
gozd	magistralni plinovod	kmetijska zemljišča - gozdarstvo
novo varovalno	varovalni pas plovnice	kmetijska zemljišča - gozdarstvo
avtocesta	delovna cesta	kmetijska zemljišča - gozdarstvo
število prostorskih enot		kmetijska zemljišča - gozdarstvo

K.O.: 2392  
 Parc. št.: 243/4, 243/3, 239, 240, 241, 242, 1726, 1727

Datum: 14. 10. 2019  
 Pripravila:

**IB STUDIO, d.o.o.**  
Kampel 114  
6000 Koper - Capodistria

Odgovorni vodja naloge:  
mag. Manuela Varljen, univ. dipl. inž. arh. ZAPS 1177 A

Pripravila:  
Maša Širca

Naročnik:  
**OBČINA AJDOVŠČINA**  
Cesta 5. maja 6a  
5270 Ajdovščina

Naziv naloge:  
OPPN za spremembo podrobnejše namenske rabe  
prostora za gradnjo Vrtca Police Ajdovščina  
GRADIVO ZA JAVNO RAZGRNITEV

Identifikacijska številka:  
1419

Št. naloge:  
24/19

Datum:  
junij 2020

Št. lista:  
1

Merilo:  
/

Izsek iz digitalnega prostorskega plana  
s prikazom območja OPPN