

±0.00=107,51m.n.v.

Op.: Vse mere kontrolirati na objektu!
Spremembe in dopolnitve projektov so možne le s pristankom projektantov!

Projektant:

PROJEKT.
NOVA GORICA

Investitor:

OBČINA AJDOVŠČINA
CESTA 5. MAJA 6A, 5270 AJDOVŠČINA

Objekt:
GLASBENA ŠOLA AJDOVŠČINA

Vrsta načrta:
1 - NAČRT ARHITEKTURE

Vrsta projektna dokumentacije:
PZI

Številka načrta:
13771_1

Številka projekta:
13771

Datum:
OKTOBER 2016

Spremembe:
-

Številka lista:
1.5.2.3.1

Risba:

NOVO STANJE: SEVERNA FASADA

Merilo: 1:100

Odgovorni vodja projekta:
Teja Savelli, u.d.l.a.

Id. št.:
ZAPS A-1389


Odgovorni projektant:
Teja Savelli, u.d.l.a., Tomaž Mohorko, u.d.l.a.

Id. št.:
A-1389, 1418 A

Sodelavci:

-

Id. št.:

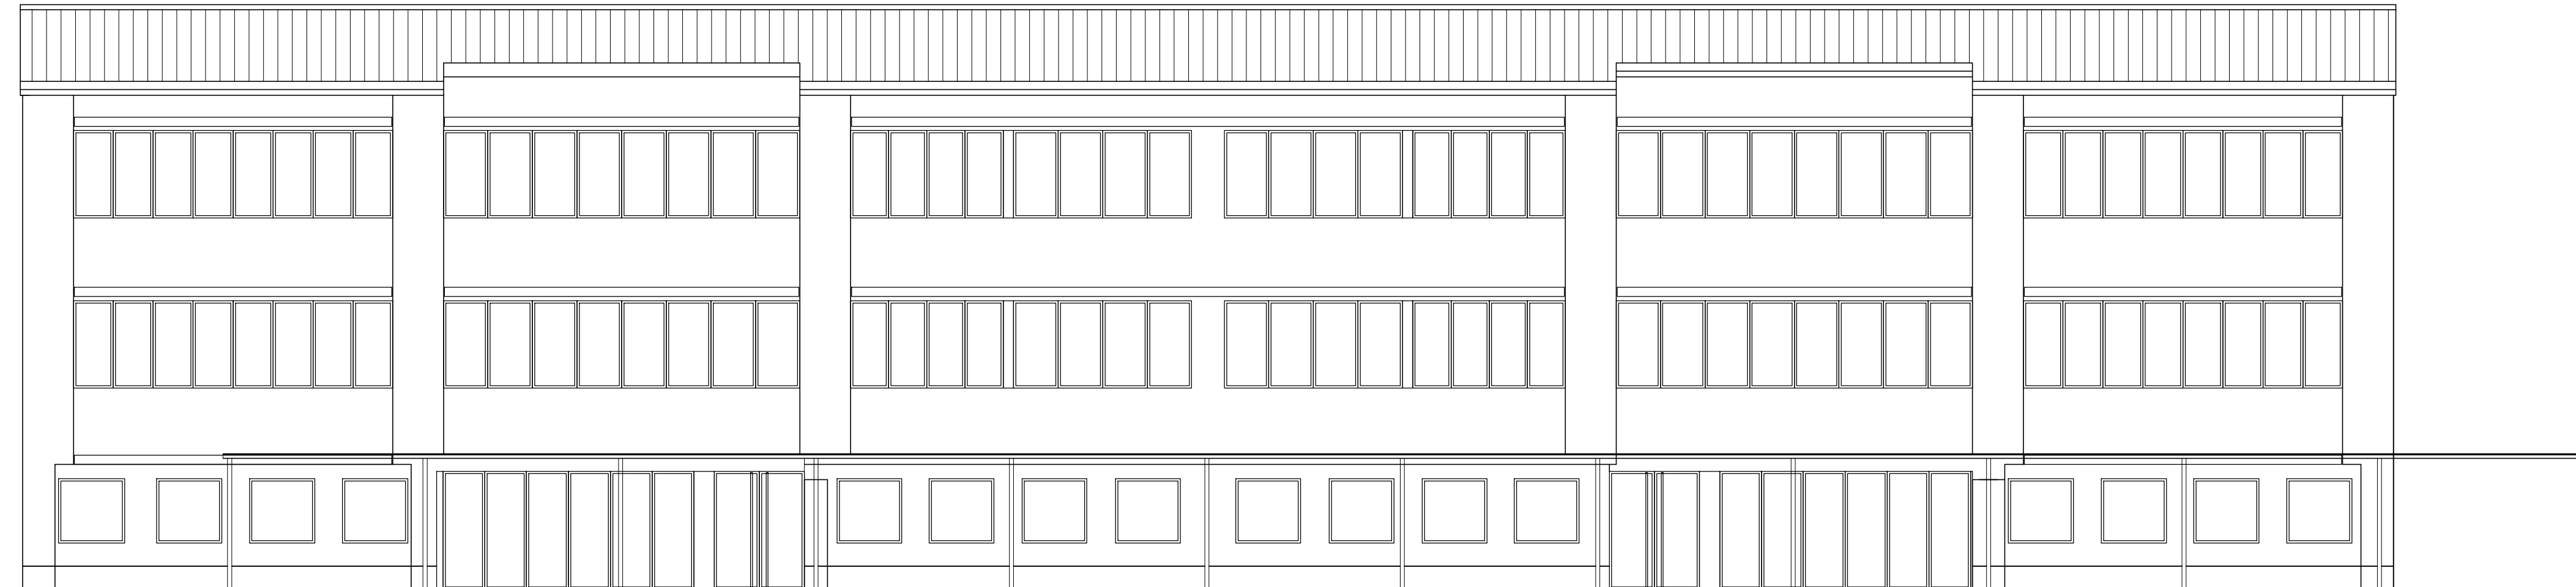

±0.00=107,51m.n.v.

Op.: Vse mere kontrolirati na objektu!
Spremembe in dopolnitve projektov so možne le s pristankom projektantov!

Projektant:

PROJEKT
NOVA GORICA

Investitor:

OBČINA AJDOVŠČINA
CESTA 5. MAJA 6A, 5270 AJDOVŠČINA

Objekt:

GLASBENA ŠOLA AJDOVŠČINA

Vrsta načrta:

1 - NAČRT ARHITEKTURE

Vrsta projektna dokumentacije:
PZI

Rišba:

NOVO STANJE: JUŽNA FASADA

Merilo: 1:100

Odgovorni vodja projekta:

Teja Savelli, u.d.l.a.

Odgovorni projektant:


Teja Savelli, u.d.l.a., Tomaž Mohorko, u.d.l.a.

Sodelavci:

-

Datum:
OKTOBER 2016Spremembe:
-Številka lista:
1.5.2.3.2Id. št. :
ZAPS A-1389Id. št. :
A-1389, 1418 A

Id. št. :

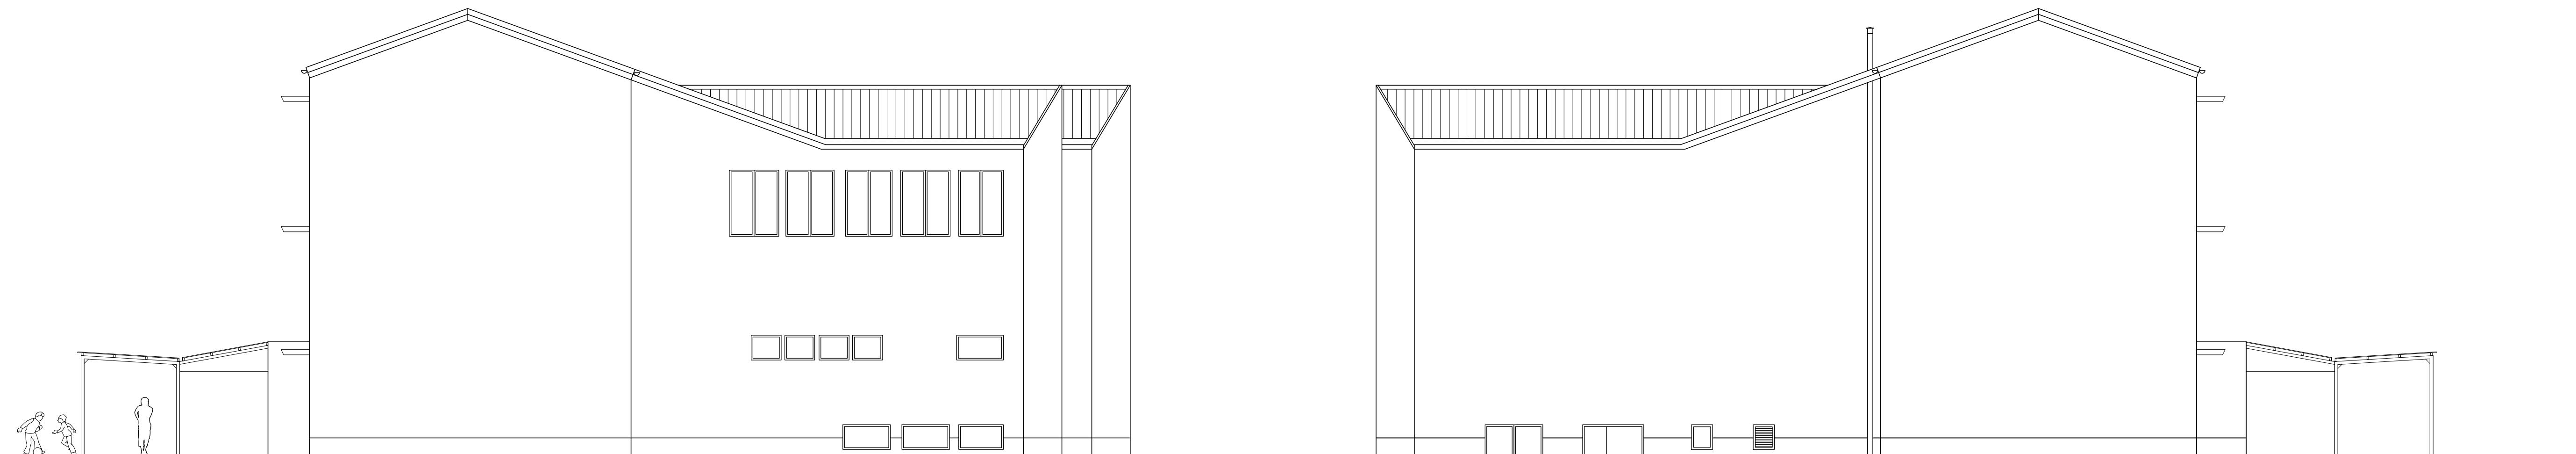

VZHODNA FASADA

ZAHODNA FASADA

Op.: Vse mere kontrolirati na objektu!
Spremembe in dopolnitve projektov so možne le s pristankom projektantov!

Projektant:

PROJEKT
NOVA GORICA

Investitor:

OBČINA AJDOVŠČINA
CESTA 5. MAJA 6A, 5270 AJDOVŠČINA

Objekt:

GLASBENA ŠOLA AJDOVŠČINA

Vrsta načrta:

1 - NAČRT ARHITEKTURE

Vrsta projektna dokumentacije:

PZI

Risba:

NOVO STANJE: VZHODNA IN ZAHODNA FASADI

Merilo: 1:100

Odgovorni vodja projekta:

Teja Savelli, u.d.l.a.

Odgovorni projektant:

Teja Savelli, u.d.l.a., Tomaž Mohorko, u.d.l.a.

Sodelavci:

-

Datum:

OKTOBER 2016

Spremembe:

-

Številka lista:

1.5.2.3.3

Id. št.:

ZAPS A-1389

Id. št.:

A-1389, 1418 A

Id. št.: