


Karakteristični profil Ajdovščina - Lokavec

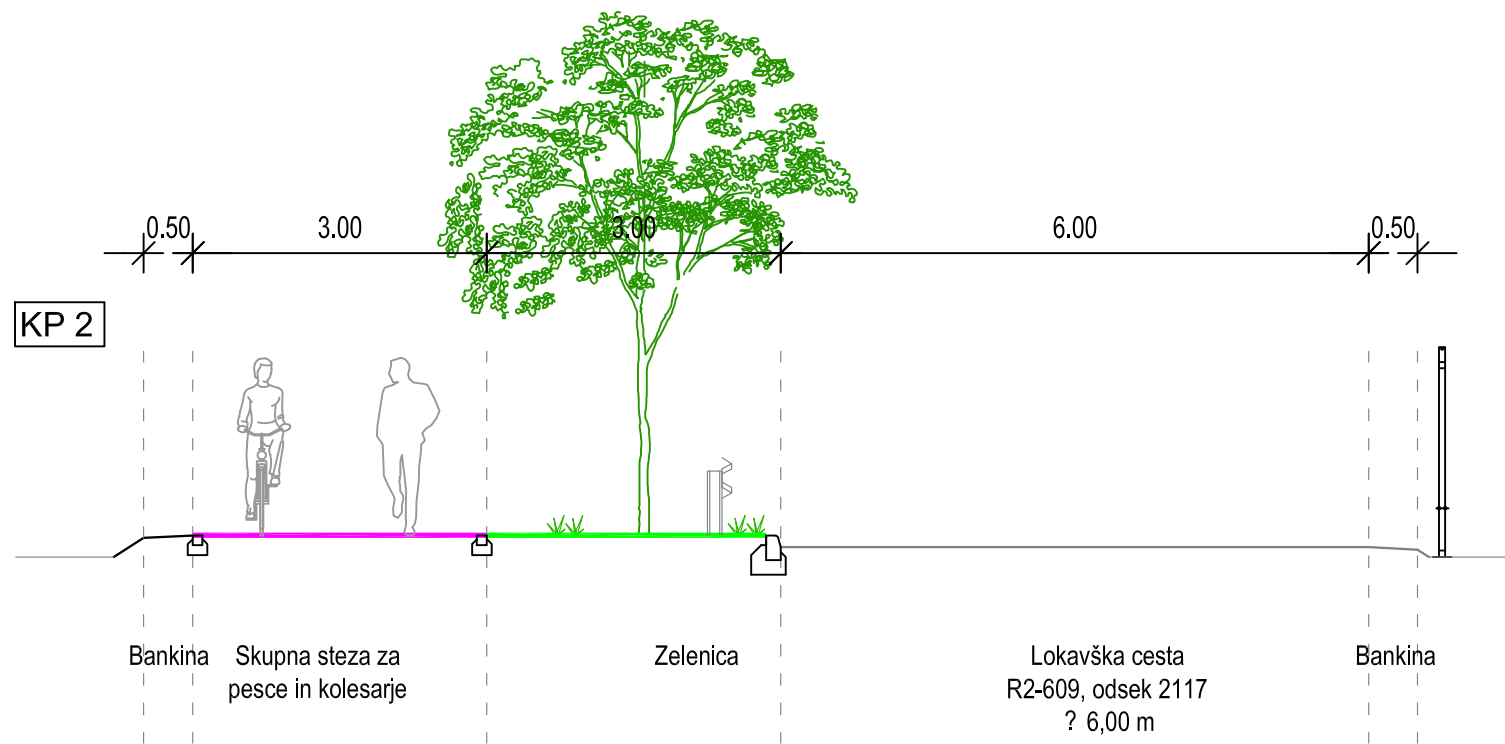

Projektant: PROJEKT.. NOVA GORICA					
Investitor: Občina Ajdovščina 5270 Ajdovščina Cesta 5.maja 6A			Rišar: Ajdovščina - Lokavec Karakteristični profili Merilo: 1:50		
Objekt: UREDITEV STEZ ZA KOLESARJE IN PEŠCE OB OBSTOJEČIH CESTAH V AJDOVŠČINI		Odgovorni vodja projekta: Rajko Vecchiet, univ.dipl.inž.grad.	Id. št.:		G-0652
		Odgovorni projektant: Rajko Vecchiet, univ.dipl.inž.grad.	Id. št.:		G-0652
Vrsta načrta: 3 - Načrt površin za kolesarje in pešce		Sodelavec: Helena Colja, Inž.grad.	Id. št.:		G-0651
Vrsta projektna dokumentacije: IDZ	Številka načrta: 13356-3	Številka projekta: 13356	Datum: avgust 2015	Spremembe:	Številka lista: 1,5