

LEGENDA

- obravnavana parcela: parc. št. 1401, *46 k.o. Kovk v velikosti 2935,35 m²
- vhodi v objekt




DETAJL


OBLIKOVANJE, PROJEKTIRANJE
INŽENIRING IN SVETOVANJE d.o.o.
GLAVNI TRG 1, SI- 8271 VIPAVA
Tel: 05 36 550 11, Fax: 05 36 550 14
e-pošta: detajl@amis.net

Objekt:	
ZUNANJI OBJEKT OB TABORNIŠKEM DOMU NA KOVKU	
Vrsta in številka načrta:	
1 - NACRT ARHITEKTURE st. 11/20-A	
Načrt/vsebinska lista	
ZUNANJA IN PROMETNA UREDITEV	
merilo:	številka lista:
1:250	A-1

Investitor:	OBČINA AJDOVŠČINA, Cesta 5. maja 6/a, Ajdovščina		
Potrdil (OVP):	Marko Lavrenčič u.d.i.a.	A-0818	
Preveril (OP):	Marko Lavrenčič u.d.i.a.	A-0818	<i>dlh</i>
Izdelaal:	Nina Brataševc abs.arh.		
Vrsta projekta:	št. projekta:	datum:	
PGD	11/20	januar 2012	

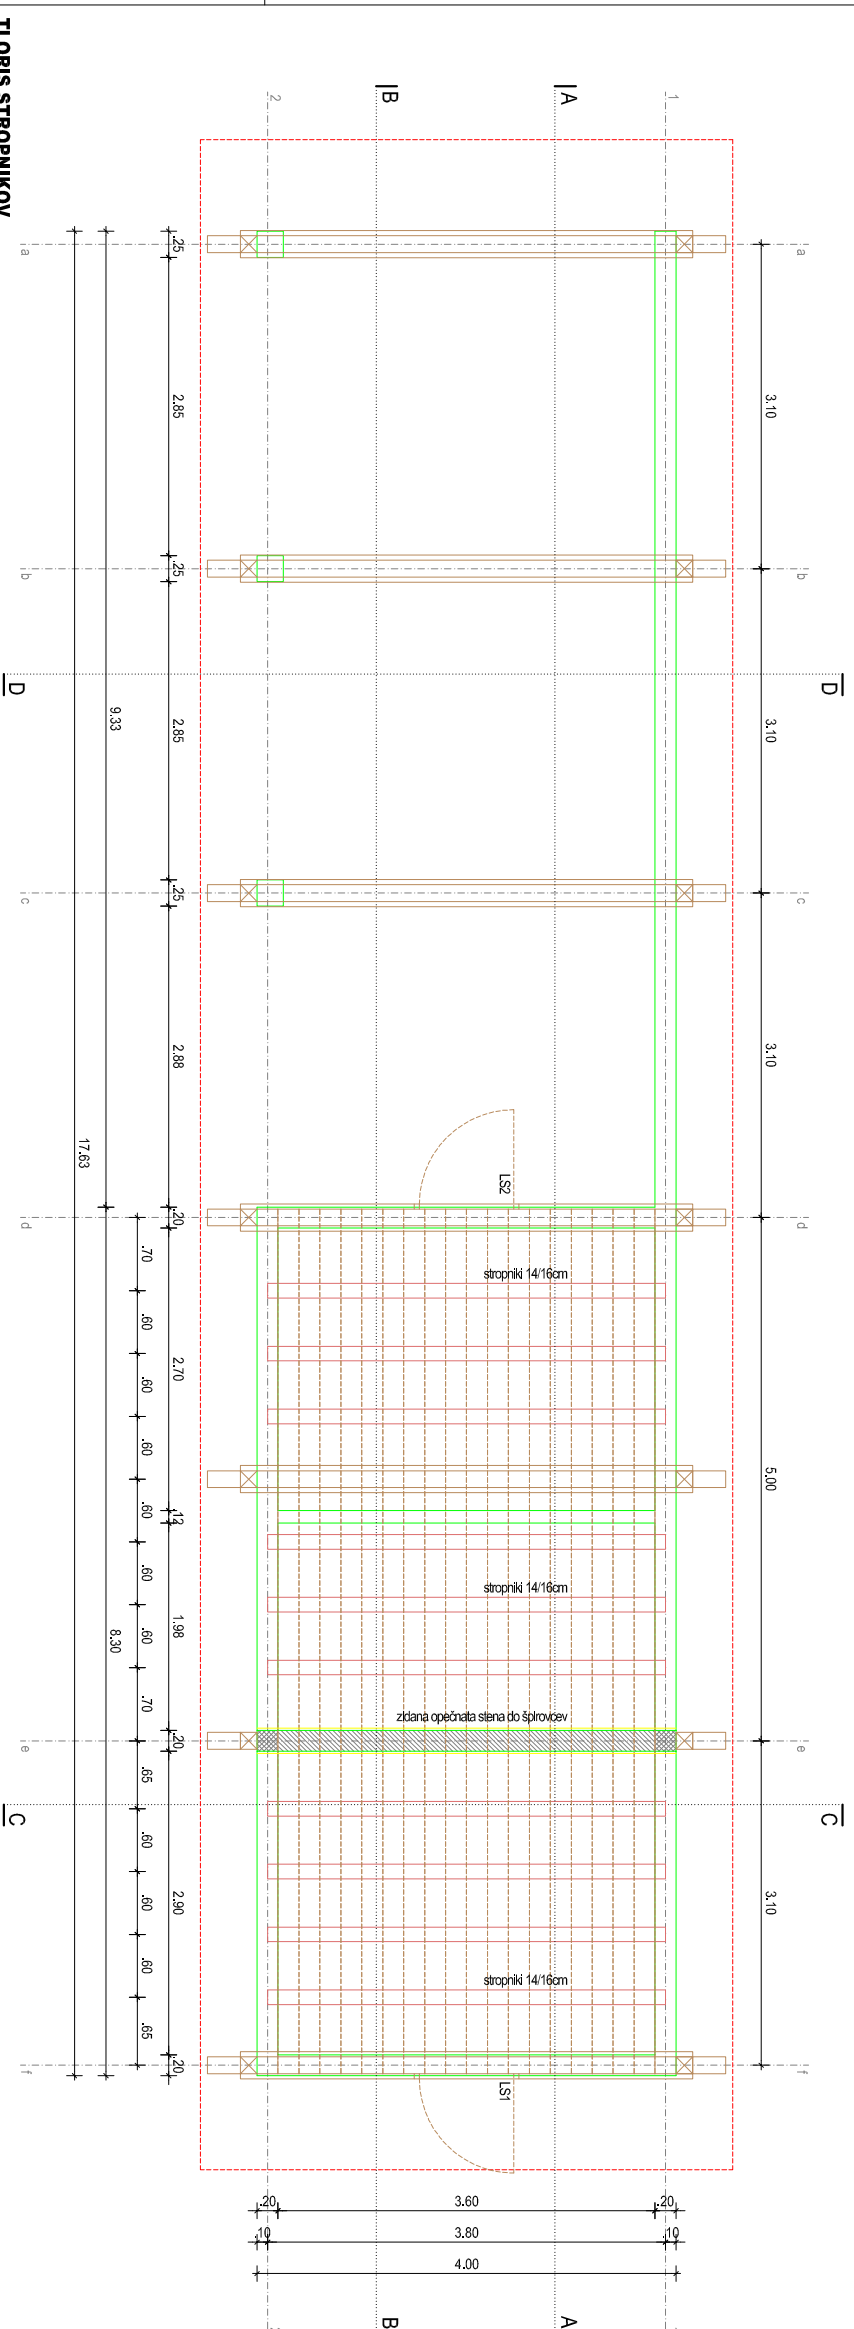


TLORIS STROPNIKOV

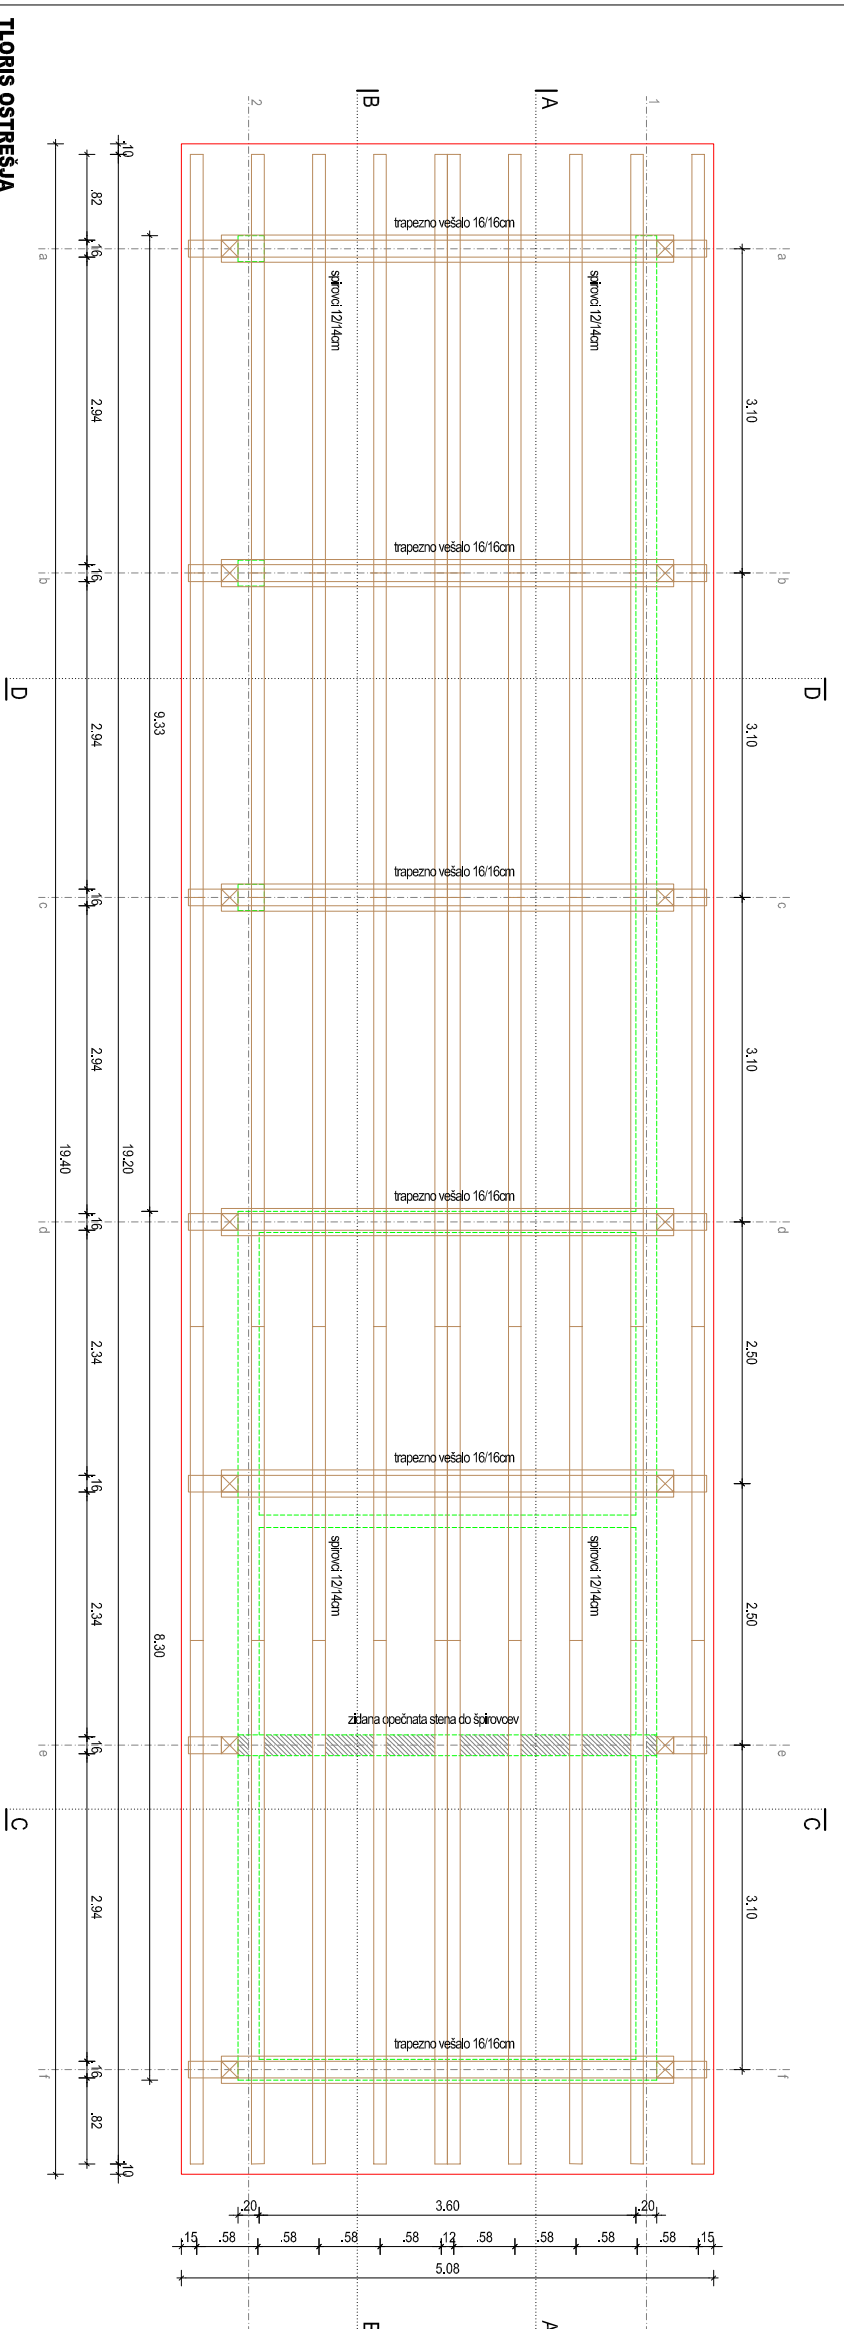




TLORIS OSTRĚŠJA

- LEGENDA**
- armiran beton
 - opeka
 - arm. cement estih

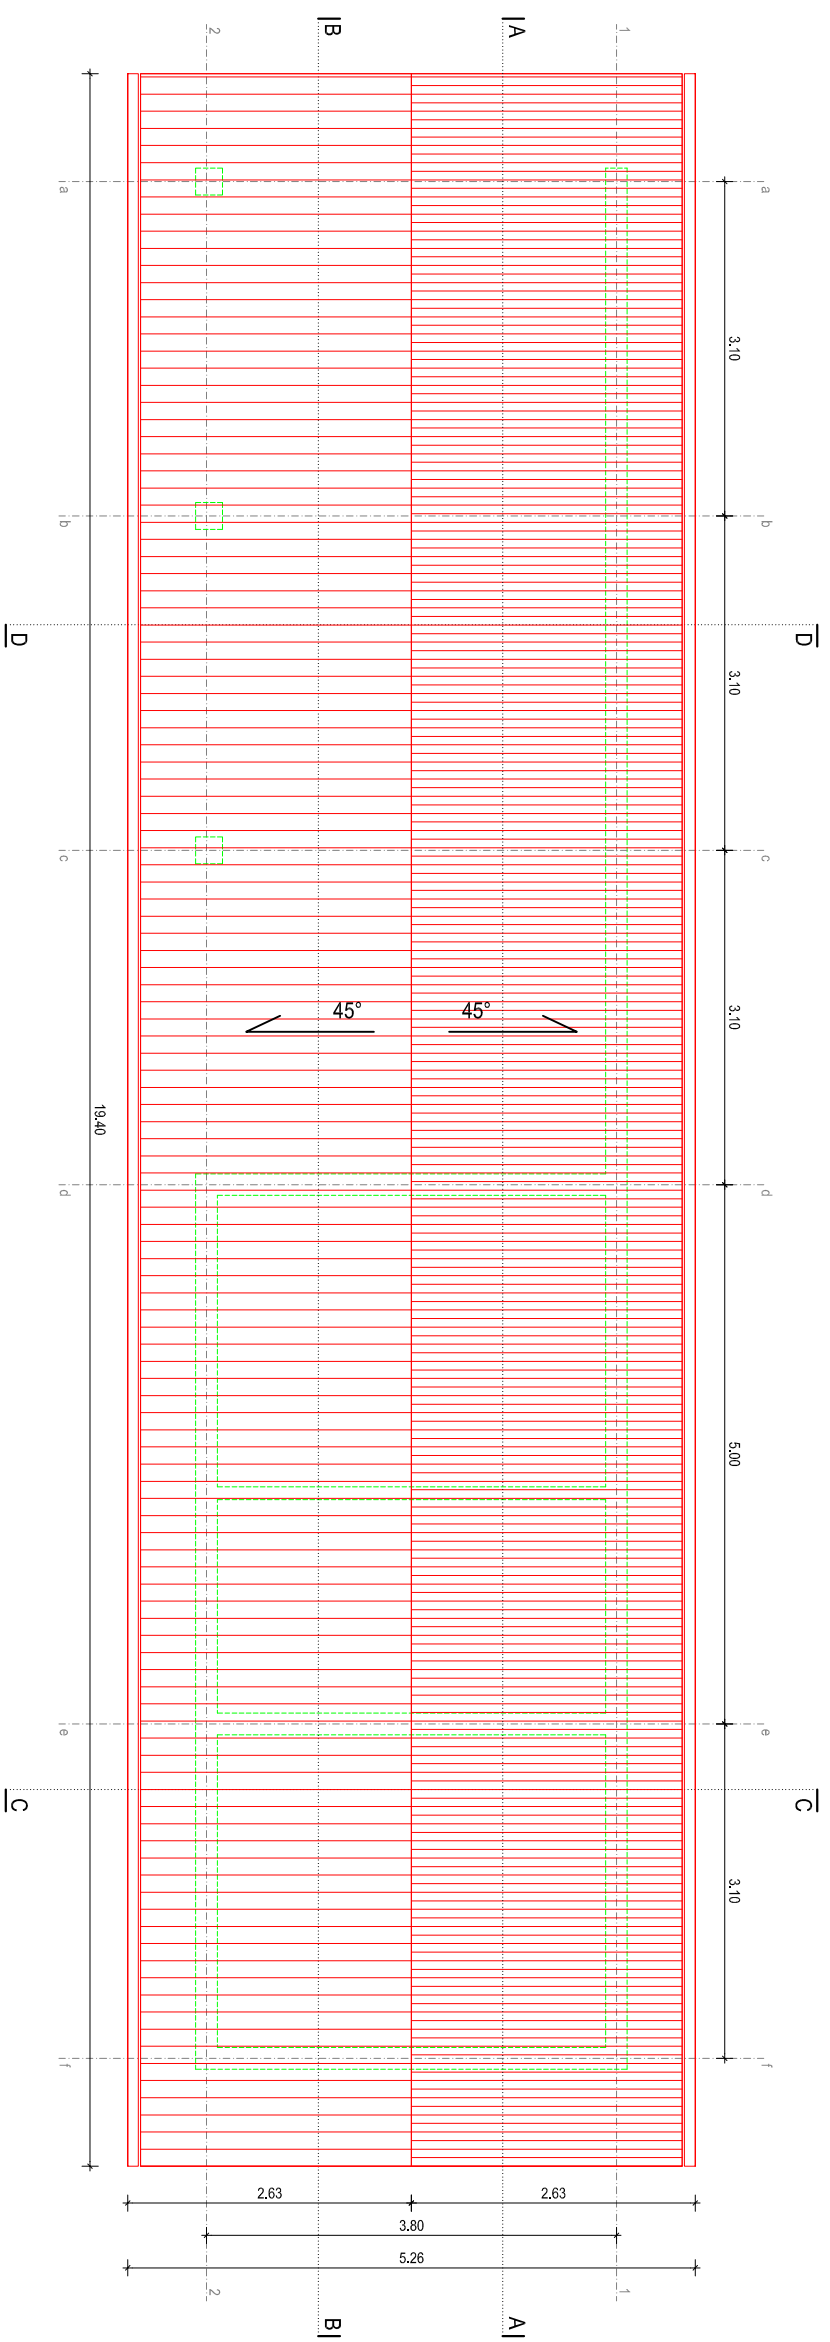
DETALJ		OBJEKT: OBJEKT OB TABORNIŠKEM DOMU NA KOVKU	
Investitor:	OBČINA AVDOVŠČINA, Cesta 5, majla 6/a, Ajdovščina	Vrsta in številka nacrtja:	1 - NACRT ARHITEKTURE št. 11/20-A
Povodil (OVP):	Marko Lavrenčič u.d.a.	Nadstropna etaža	TLORIS STROPNIKOV IN TLORIS OSTRĚŠJA
Preveril (OPV):	Marko Lavrenčič u.d.a.	datum:	marec 2012
Izobilil:	Nina Brataševac abs.arh.	sklepi:	1:50
Vrsta projekta:	št. projekta:	sklepi:	1:50
PZI	11/20	sklepi:	A-3




- LEGENDA**
-  armiran beton
 -  opeka
 -  arm. cement. estrih



<p>DETAJL</p> <p><small>ODLUKOVANJE, PROJEKTIRANJE IZOŠTRENJE IN SVETOVANJE d.o.o. Vojkova ulica 11, 1000 Ljubljana, Slovenija Tel: 01 38 500 11, Fax: 01 38 500 14 e-pošta: detajl@amra.net</small></p>		<p>OBJEKT OB TABORNIŠKEM DOMU NA KOVKU</p>	
Investitor:	OBČINA AJDOVŠČINA, Cesta 5. maja 6/a, Ajdovščina	Vrsta in številna risba:	Vista in številna risba
Poravnal (OVP):	Marko Lavrenčič u.d.i.a.	A-0818	1 - NACRT ARHITEKTURE st. 11/20-A
Preveril (OP):	Marko Lavrenčič u.d.i.a.	A-0818	Nadstropna lista
Izdal:	Nina Brataševc abs. arh.		Tloris strehe
Vrsta projekta:	St. projektar	datum:	medij:
PZI	11/20	marec 2012	1:50
			Številna lista
			A4

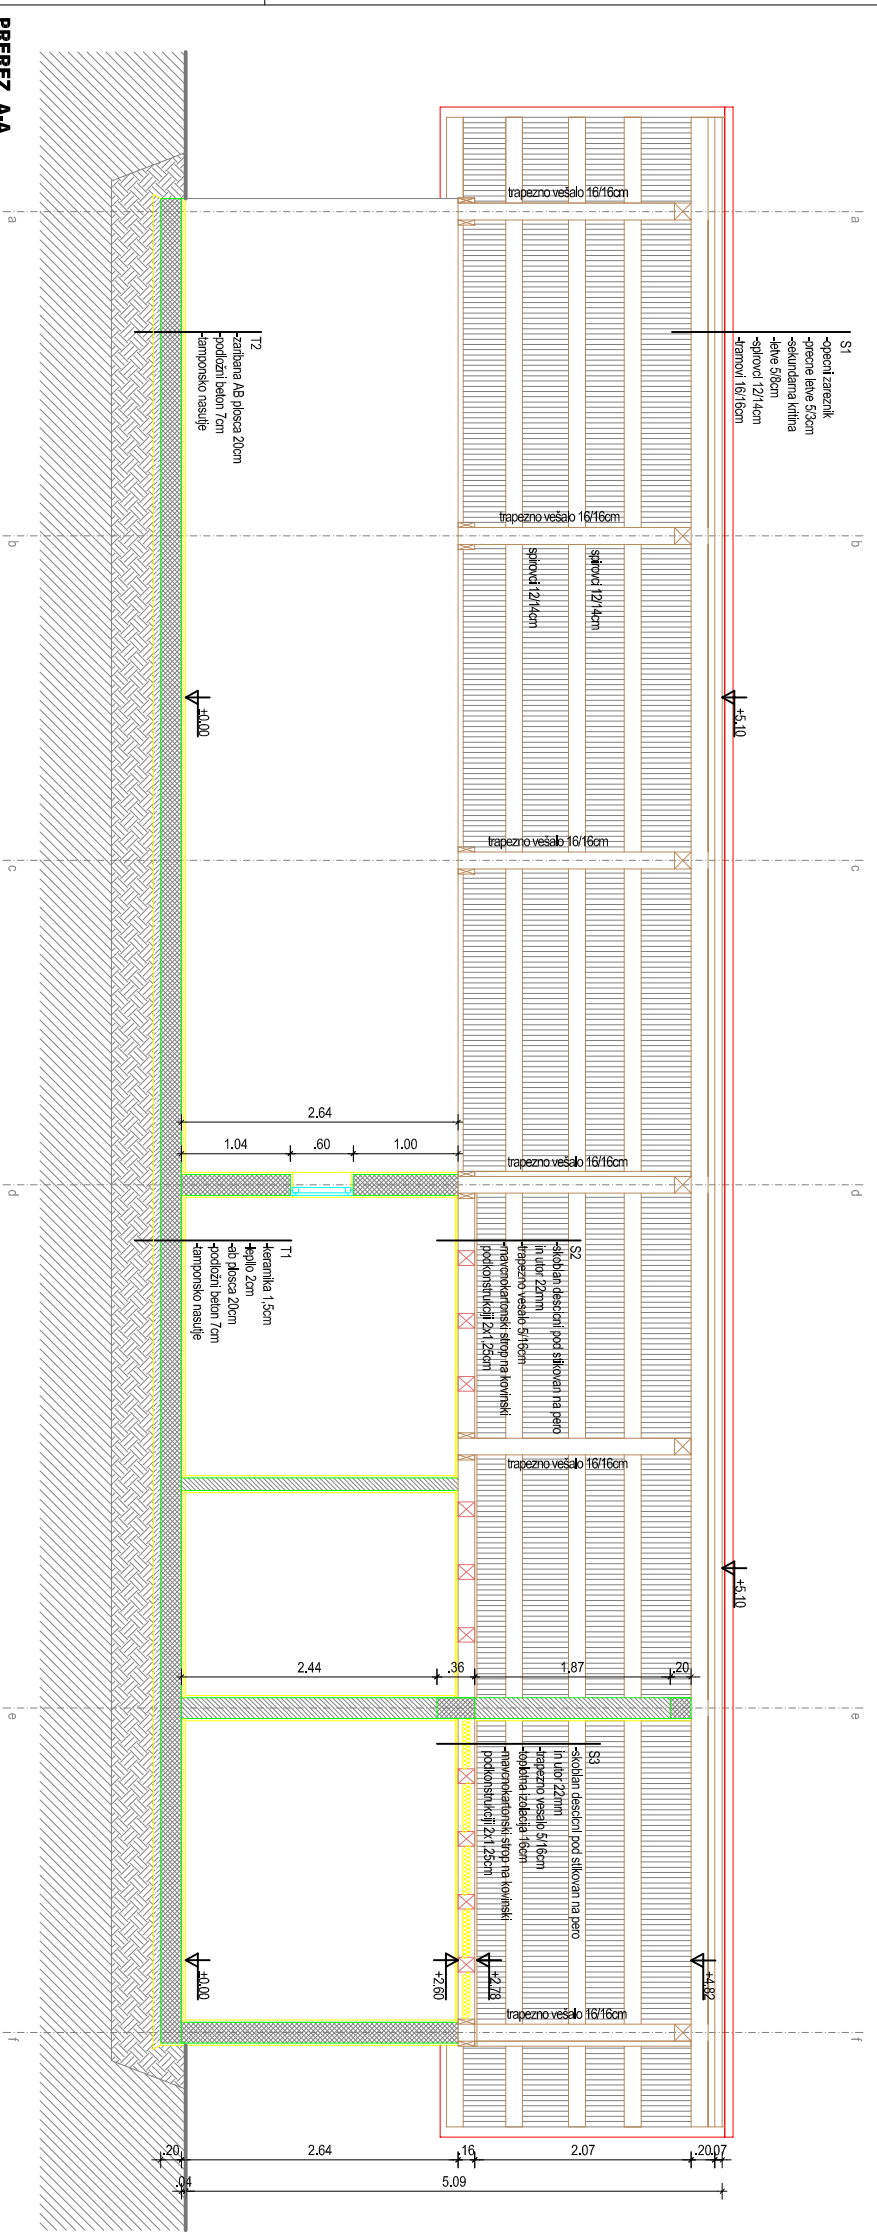

PREREZ A-A


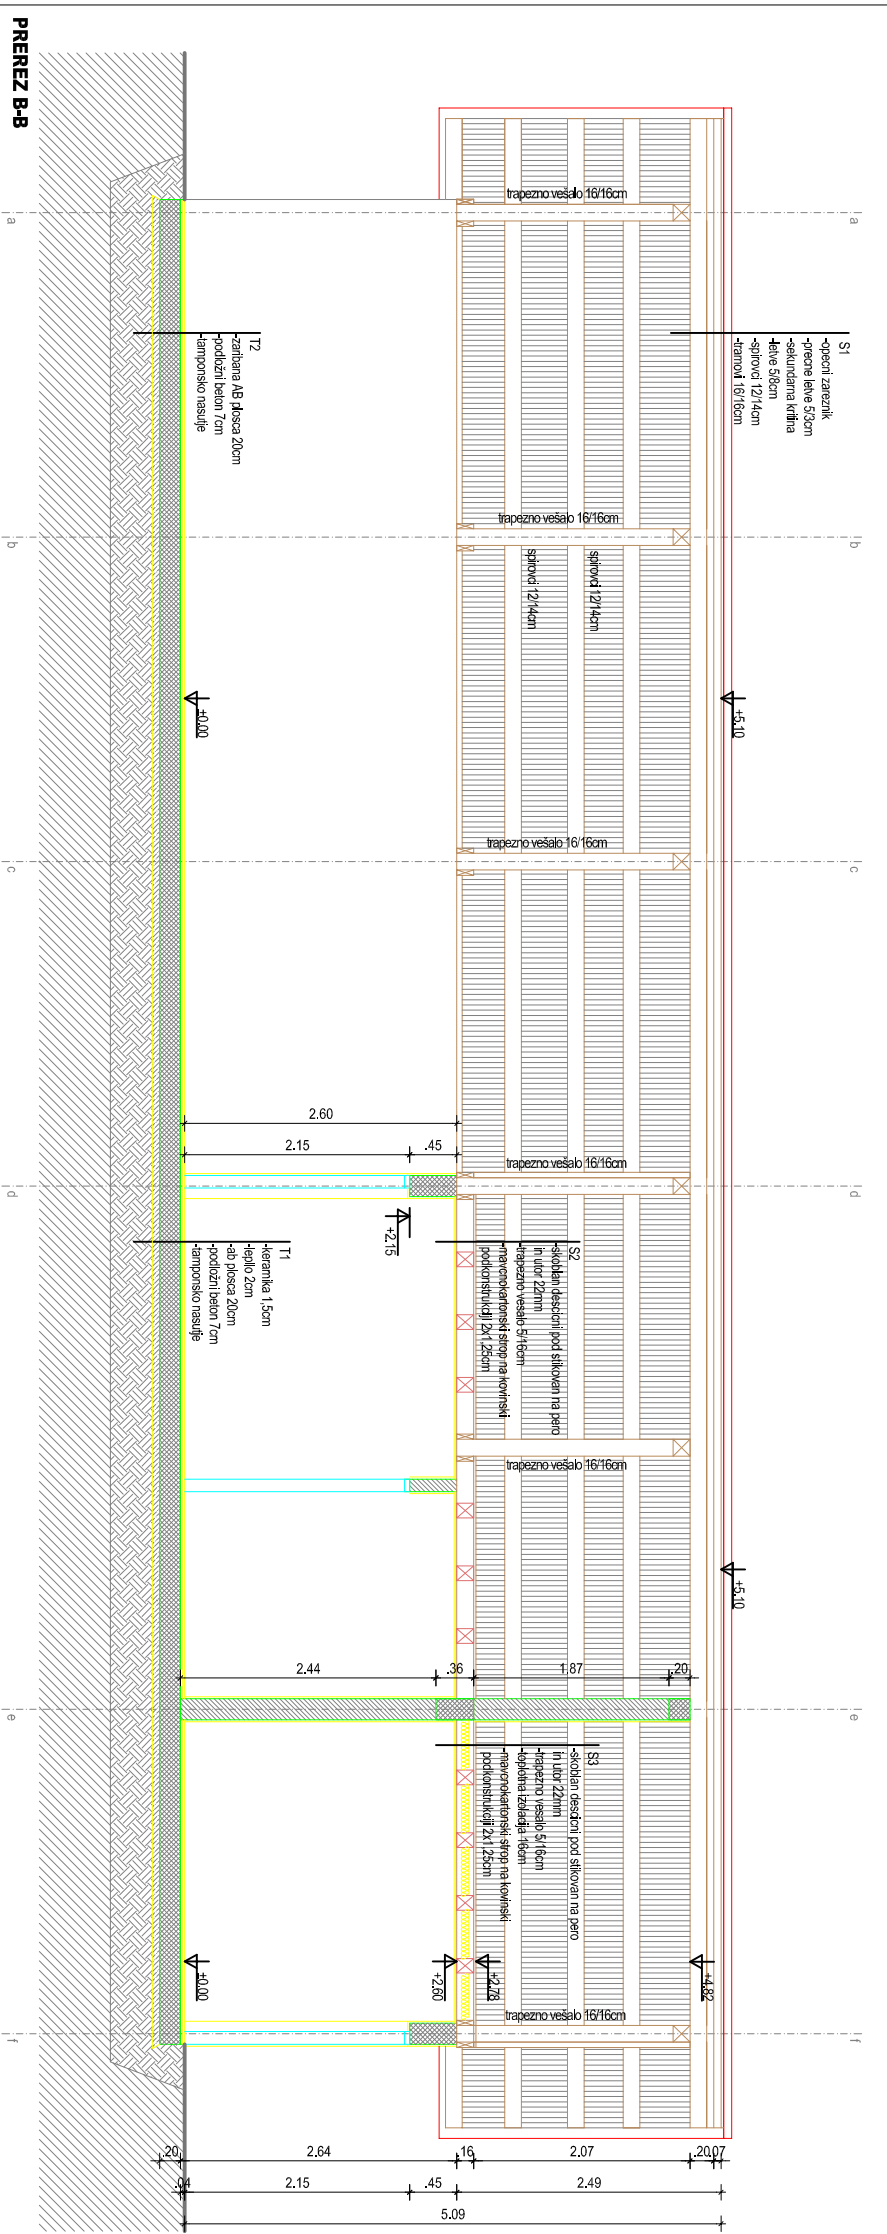


PREREZ B-B

- LEGENDA**
- amirčan beton
 - opeka
 - arm. cement estih



		OBČINA AVDOVŠČINA, Cesta 5, maja 6/a, Ajdovščina		OBJEKT OB TABORNIŠKEM DOMU NA KOVKU	
		Investor:		Datum:	
Povelja (OVP):		Marko Lavrenčič u.d.a.		A-0818	
Prevedil (OPV):		Marko Lavrenčič u.d.a.		A-0818	
Izdelal:		Nina Brataševc abs.arh.		skenirala lista:	
Vrsta projekta:		št. projekta:		datum:	
PZI		11/20		marec 2012	
PZI		11/20		marec 2012	

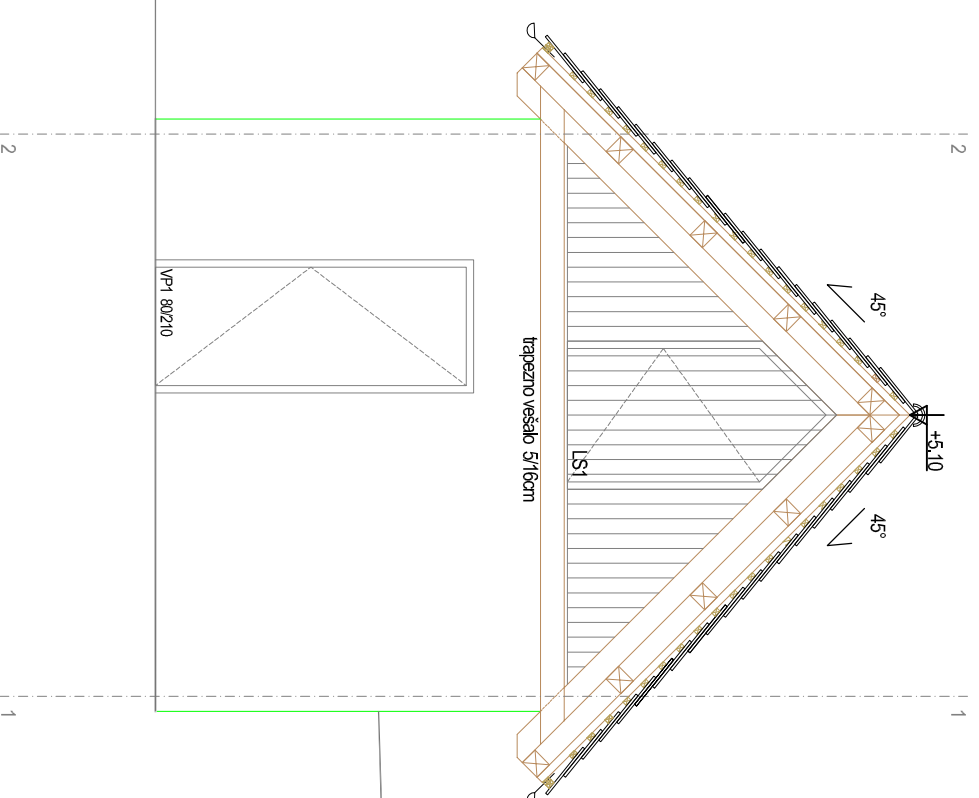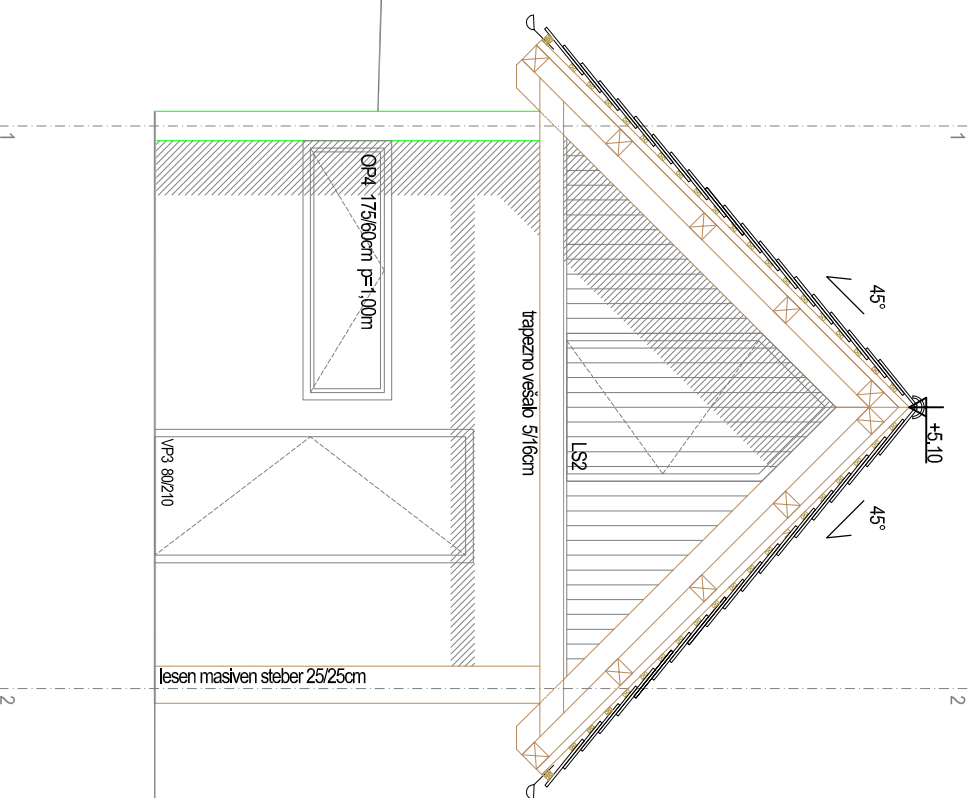

JZ FASADA

SV FASADA

DETALJ

OBLIKOVANJE, PROJEKTIRANJE
 INŽENIRING IN SVETOVANJE d.o.o.
 GLAVNI TRG 1, SI-8271 VPRAVA
 TEL: 0534750140, FAX: 053481550
 E-POŠTA: detalj@emis.net

**OBJEKT OB TABORNIŠKEM
 DOMU NA KOVKU**

Investitor: **OBČINA AJDOVŠČINA, Cesta 5. maja 6/a, Ajdovščina**

Objekt: **1 - NACRT ARHITEKTURE št. 11/20-A**
 Vstava in številka načrta:

Projekt (OVP): **Marko Lavrenčič u.d.i.a.**

A-0818

Nadrt/vseobna lista

Preveriti (OP): **Marko Lavrenčič u.d.i.a.**

A-0818

JZ IN SV FASADA

Izdela: **Nina Brataševc abs.arh.**

[Signature]

Vstava projekta: št. projekta:

datum:


merilo: številka lista:

PZI 11/20


marec 2012

1:50

A-7

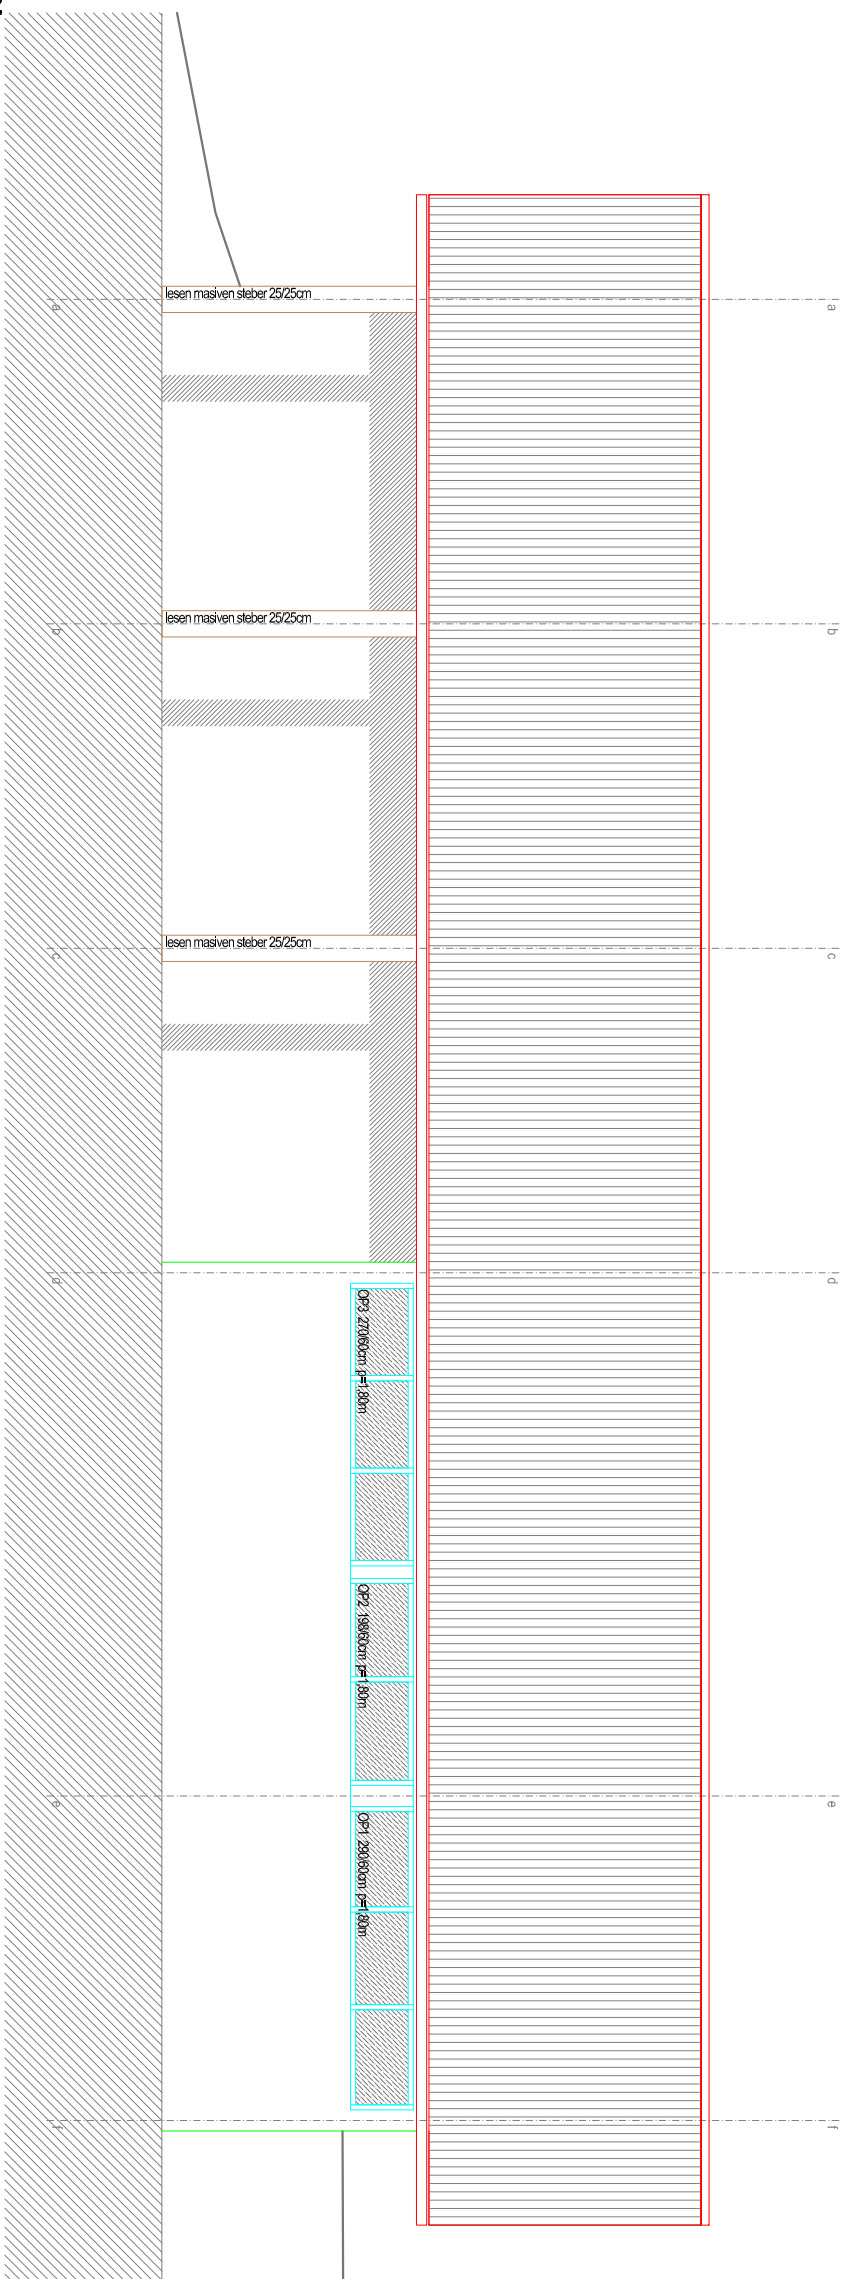


JV FASADA

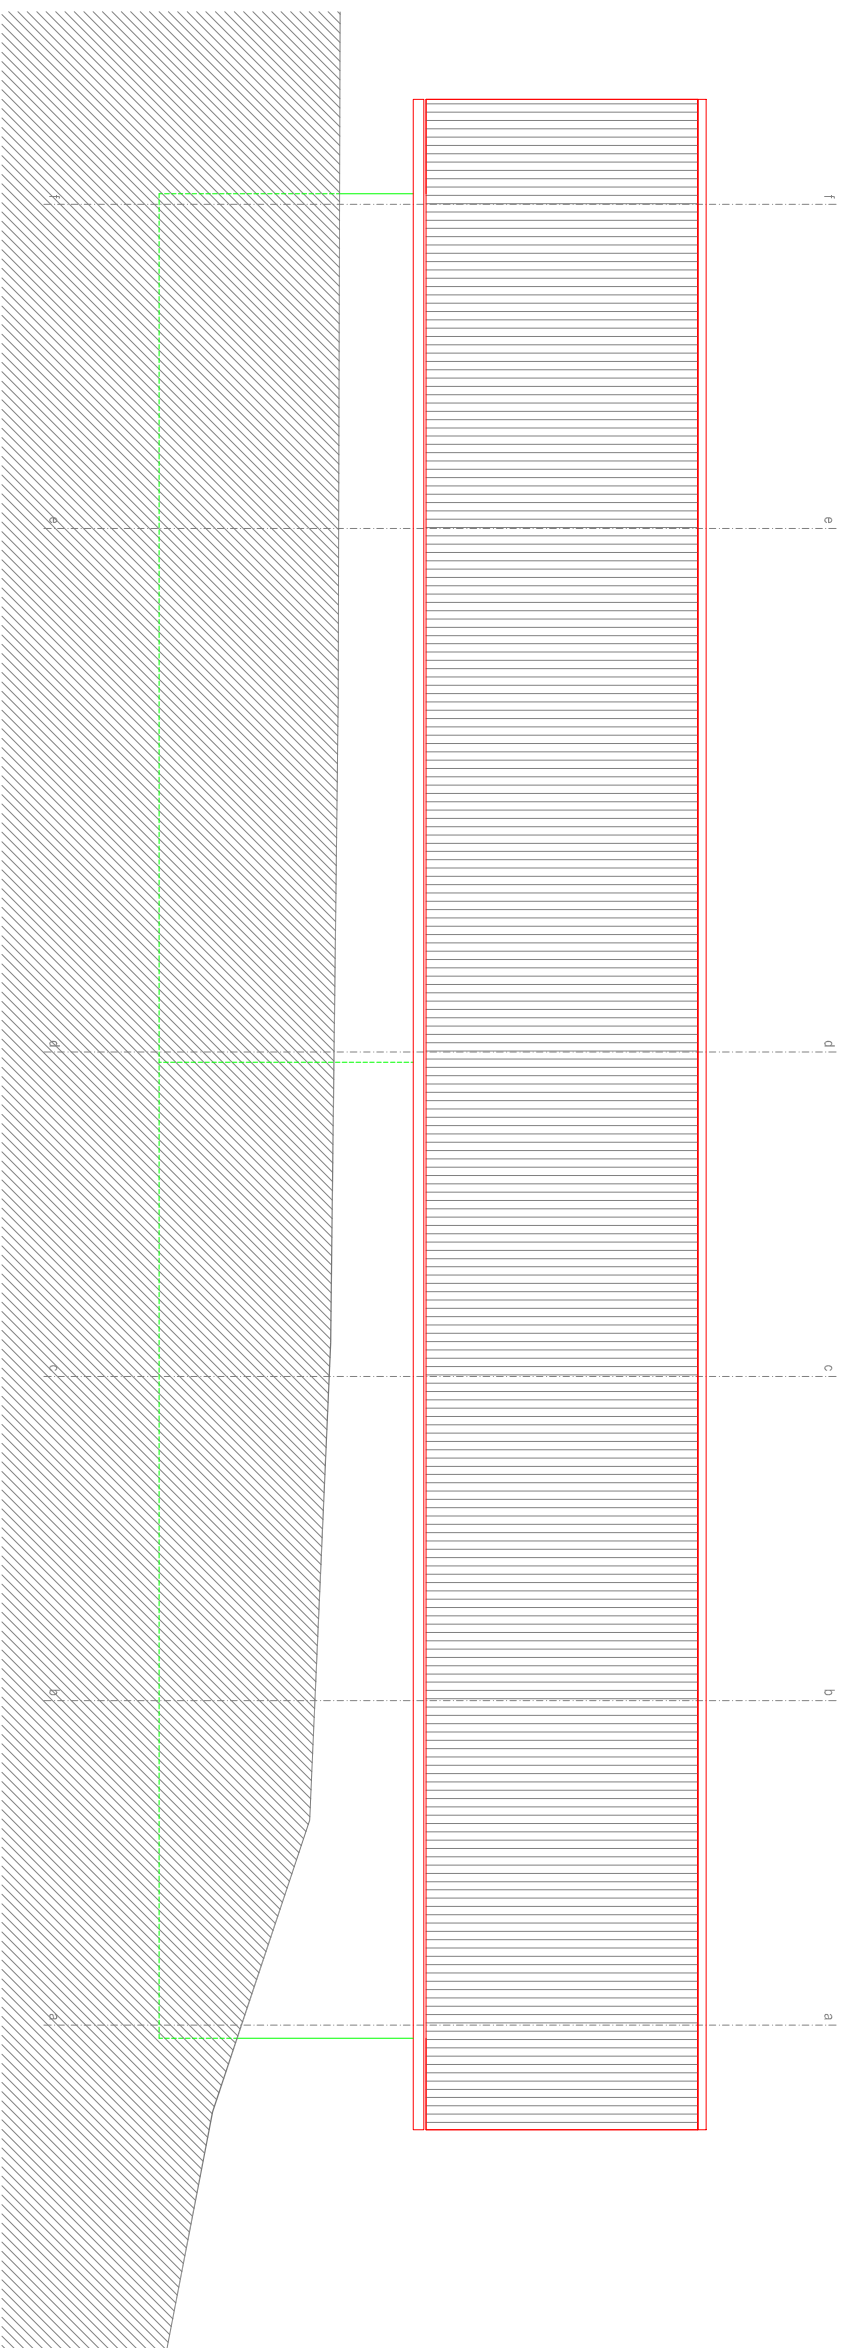

SZ FASADA


DETAJL <small>OBLOKOVANJE, PROJEKTIRANJE PIZNANO IN SVETOVANJE G.O.A. UL. V. PRLO 11, SI-1000 LJUBLJANA t: +386 (0)1 425 11 11 e: postca_detail@mla.net</small>		<small>OBJEKT:</small> OBJEKT OB TABORNIŠKEM DOMU NA KOVKU	
		<small>Vreda in številka nacrtu:</small> 1 - NACRT ARHITEKTURE št. 1120-A	
<small>Investitor:</small>	OBČINA AJDOVŠČINA, Cesta 5, majla 6/a, Ajdovščina	<small>Povodil (OVP):</small>	Marko Lavrenčič u.d.i.a.
<small>Pripravitelj (OP):</small>	Marko Lavrenčič u.d.i.a.	<small>Projektirano št.:</small>	A-0818
<small>Izdalnik:</small>	Nina Brataševc abs.arh.	<small>Datum:</small>	marec 2012
<small>Vešča projekta:</small>	št. projekta:	<small>Številka lista:</small>	A-8
<small>PZI</small>	1120	<small>Škale:</small>	1:50

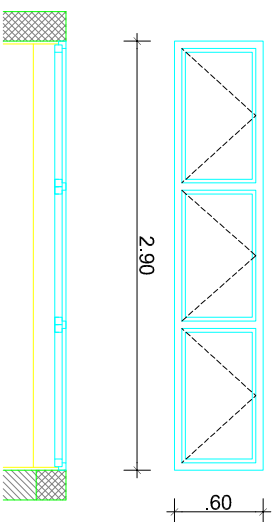

Ime dimenzija količina etaža prostor položaji požar v.
OP 01 290/60 cm 1 1 P P01 JV fasada /

skupaj 1


opis
 konstrukcija - smrekov les, odpiranje na ventus (okrog horizontalne osi)
 površna - barvano s prekrivnim premazom
 zasteklitev - termopan k=1,1W/m²K
 notranja polica - vodoodporna vezana plošča
 zunanja polica - /
 ključka - alu polioliva
 senčilo - /

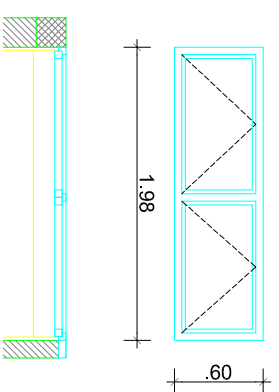

Ime dimenzija količina etaža prostor položaji požar v.
OP 02 198/60 cm 1 1 P P02 JV fasada /

skupaj 1


opis
 konstrukcija - lesena, odpiranje na ventus (okrog horizontalne osi)
 površna - barvano s prekrivnim premazom
 zasteklitev - termopan k=1,1W/m²K
 notranja polica - vodoodporna vezana plošča
 zunanja polica - /
 ključka - alu polioliva
 senčilo - /

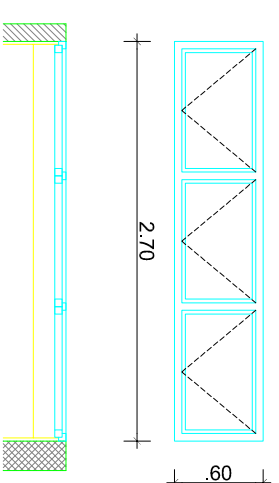

Ime dimenzija količina etaža prostor položaji požar v.
OP 03 270/60 cm 1 1 P P03 JV fasada /

skupaj 1

opis
 konstrukcija - lesena, odpiranje na ventus (spodnji del okrog horizontalne osi)
 površna - barvano s prekrivnim premazom
 zasteklitev - termopan k=1,1W/m²K
 notranja polica - vodoodporna vezana plošča
 zunanja polica - /
 ključka - alu polioliva
 senčilo - /

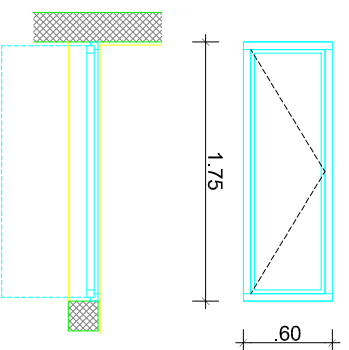

Ime dimenzija količina etaža prostor položaji požar v.
OP 04 175/60 cm 1 1 P P03 JZ fasada /

skupaj 1

opis
 konstrukcija - lesena, odpiranje na ventus z okovjem na spodnjem robu
 namesto stekla je izolativni panel, na notranji strani je
 okno obloženo z inox pločevino - razdelilna polica
 površna - barvano s prekrivnim premazom
 zasteklitev - /
 notranja polica - vodoodporna vezana plošča
 zunanja polica - /
 ključka - alu polioliva
 senčilo - /

DETAIL

OBLIKOVANJE, PROJEKTIRANJE
 INŽENIRING IN SVETOVANJE d.o.o.
 GLAVNI TRG 1, SI-8271 VPRAVA
 tel: 0538 450 450 fax: 0538 550 41
 e-pošta: detail@emis.net

Investitor: **OBČINA AJDOVŠČINA, Cesta 5. maja 6/a, Ajdovščina**

Vista in številka načrta:

Potrdili (OVP): **Marko Lavrenčič u.d.i.a.**

A-0818

1 - NAČRT ARHITEKTURE št. 11/20-A

Preverili (OP): **Marko Lavrenčič u.d.i.a.**

A-0818

Nadrt/vseobna lista

Izdela: **Nina Brataševc abs.arh.**

**SHEME ODPRTINE-
OKNA**

Vsota projekta: št. projekta:

datum:

merilo:

številka lista:

PZI



11/20

marec 2012

1:50



D-1

**OBJEKT OB TABORNIŠKEM
DOMU NA KOVKU**

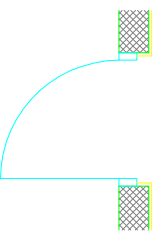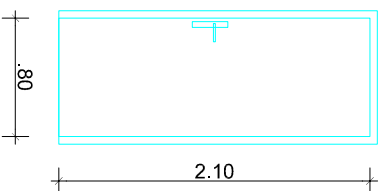



ime	dimenzija	kolikna	etaza	prostor	položaj	požar v.
VP 01	80/210 cm	1	P	P01	SV fasada	/
VP 03	80/210 cm	1	P	P03	JZ fasada	/
skupaj		2				

opis
 konstrukcija - zunanja masivna lesena vrata (smrekov les), plohist lesen podboj
 površina - barvano s prekrivnim premazom
 zasteklitev - ni
 vratno krilo - masivna lesena vrata
 ključka - alu z ustreznimi zapirali
 senčilo - /

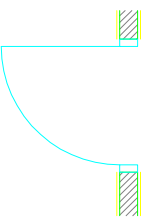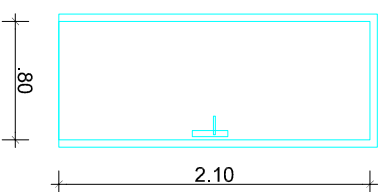

ime	dimenzija	kolikna	etaza	prostor	položaj	požar v.
VP 02	80/210 cm	1	P	P02	/	/
skupaj		1				

opis
 konstrukcija - notranja lesena vrata (smrekov les), plohist lesen podboj
 površina - barvano s prekrivnim premazom
 zasteklitev - ni
 vratno krilo - panele konstrukcije
 ključka - alu z ustreznimi zapirali
 senčilo - /

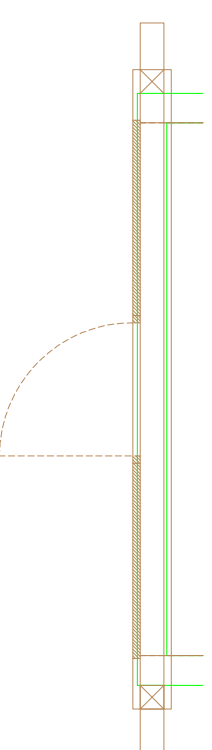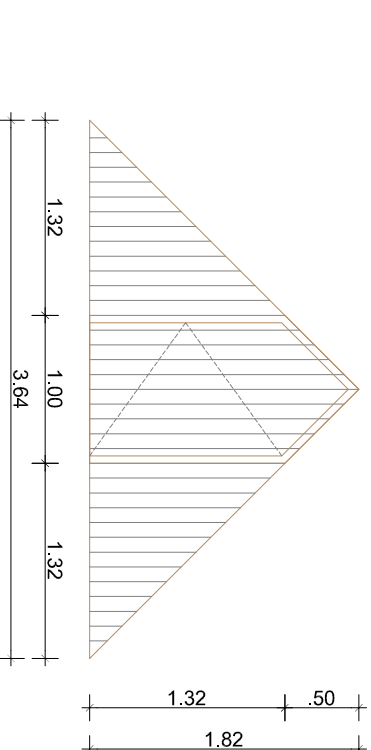

ime	dimenzija	kolikna	etaza	prostor	položaj	požar v.
LS1	364/182 cm	1	M	podstrešje	SV fasada	/
LS2	364/182 cm	1	M	podstrešje	JZ fasada	/
skupaj		2				

Opis
 Lesen zaključek zatreprov, izdelan iz skoblanih desk debeline 22mm z vmesnimi vrati.
 Podkonstrukcija je lesena.

DETALJ

OBLIKOVANJE, PROJEKTIRANJE
 INŽENIRING IN SVETOVANJE d.o.o.
 GLAVNI TRG 1, SI-5271 VPRAVA
 tel: 051 501 110, fax: 051 501 111
 e-pošta: detalj@emis.net

Objekt:
**OBJEKT OB TABORNIŠKEM
 DOMU NA KOVKU**

Investitor:
OBČINA AJDOVŠČINA, Cesta 5. maja 6/a, Ajdovščina

Vista in številka načrta:

Potrdil (OVP):
Marko Lavrenčič u.d.i.a.

A-0818

1 - NAČRT ARHITEKTURE št. 11/20-A

Preveril (OP):
Marko Lavrenčič u.d.i.a.

A-0818

Nadrt/vseobna lista
**SHEME ODPRTINE:
 VRATA IN LESENA STENA ZATREPA**

Izdela:
Nina Brataševc abs.arh.

Vrsta projekta:

št. projekta:

datum:

merilo:

številka lista:


PZI

11/20

marec 2012


1:50

D-2

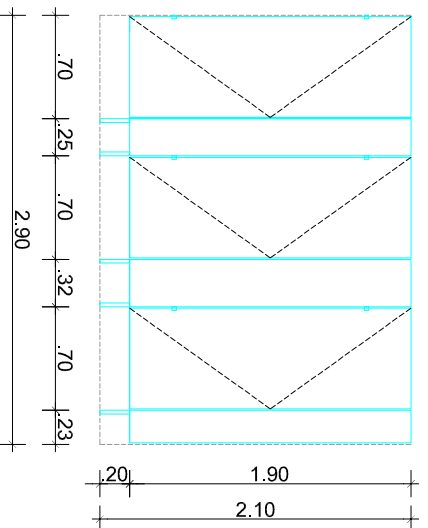


Ime	dimenzija	količina	etaza	prostor	položaj	požar v.
PS1	290/210 cm	1	P	P01	/	/
skupaj		1				

Opis
 Pregradne stene iz bakelit plošč (npr. max plošče). Stena ima nosilno kovrinsko podkonstrukcijo, ki je vijacena in sidrana v tla in v fiksne stene.

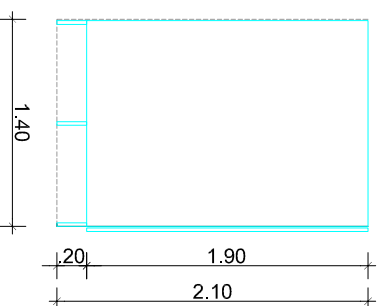

Ime	dimenzija	količina	etaza	prostor	položaj	požar v.
PS2	140/210	1	P	P01	/	/
PS3	140/210	1	P	P01	/	/
skupaj		2				

Opis
 Pregradne stene iz bakelit plošč (npr. max plošče). Stena ima nosilno kovrinsko podkonstrukcijo, ki je vijacena in sidrana v tla in v fiksne stene.

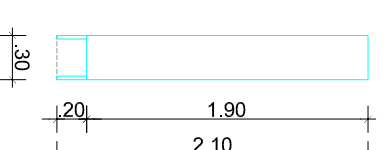

Ime	dimenzija	količina	etaza	prostor	položaj	požar v.
PS4	30/210	1	P	P01	/	/
skupaj		1				

Opis
 Pregradne stene iz bakelit plošč (npr. max plošče). Stena ima nosilno kovrinsko podkonstrukcijo, ki je vijacena in sidrana v tla in v fiksne stene.

DETAIL

OBLIKOVANJE, PROJEKTIRANJE
 INŽENIRING IN SVETOVANJE d.o.o.
 GLAVNI TRG 1, SI-8271 VPRAVA
 Tel: 051 750 440, Fax: 051 381 550
 e-pošta: detail@emis.net

Objekt:
**OBJEKT OB TABORNIŠKEM
 DOMU NA KOVKU**

Investitor: OBČINA AJDOVŠČINA, Cesta 5. maja 6/a, Ajdovščina

Vista in številka načrta:

Podrill (OVP): Marko Lavrenčič u.d.i.a.

A-0818

1 - NAČRT ARHITEKTURE št. 11/20-A

Preveril (OP): Marko Lavrenčič u.d.i.a.

A-0818

Nadrt/vseobna lista

Izdajal: Nina Brataševac abs.arh.

**SHEME ODPRTINE:
 PREDELNE STENE**

Vista projekta: št. projekta:

datum:

merilo:

številka lista:

PZI

11/20

marec 2012

1:50

D-3