

mladinski hotel
avla

ACMA ACMA d.o.o., Projektiranje, inženiring, razvojne in druge strokovne dejavnosti,
Tovarniška cesta 4C, 5270 Ajdovščina

objekt:
**PROSTOR ZA TRŽENJE PODEŽELJSKIH PRODUKTOV
VIPAVSKE DOLINE**

investitor:
**OBČINA AJDOVŠČINA,
Cesta 5.maja 6a, 5270 Ajdovščina**

vrsta načrta/vrsta proj. dokumentacije:
ARHITEKTURA/PGD - projekt za grad. dovoljenje


odgovorni vodja projekta/ id. št.:
MARKO KOSOVEL u.d.i.a./1091-A

odgovorni projektant/ id. št.:
MARKO KOSOVEL u.d.i.a./1091-A

projektant/ id. št.:
URŠKA MUŽINA RODMAN u.d.i.a./1208-A

vrsta risbe:
PRITLIČJE - OBSTOJEČE STANJE

št. proj.: **07-2012-A** datum: **avgust 2012** merilo: **1:100** list št.: **O.2**

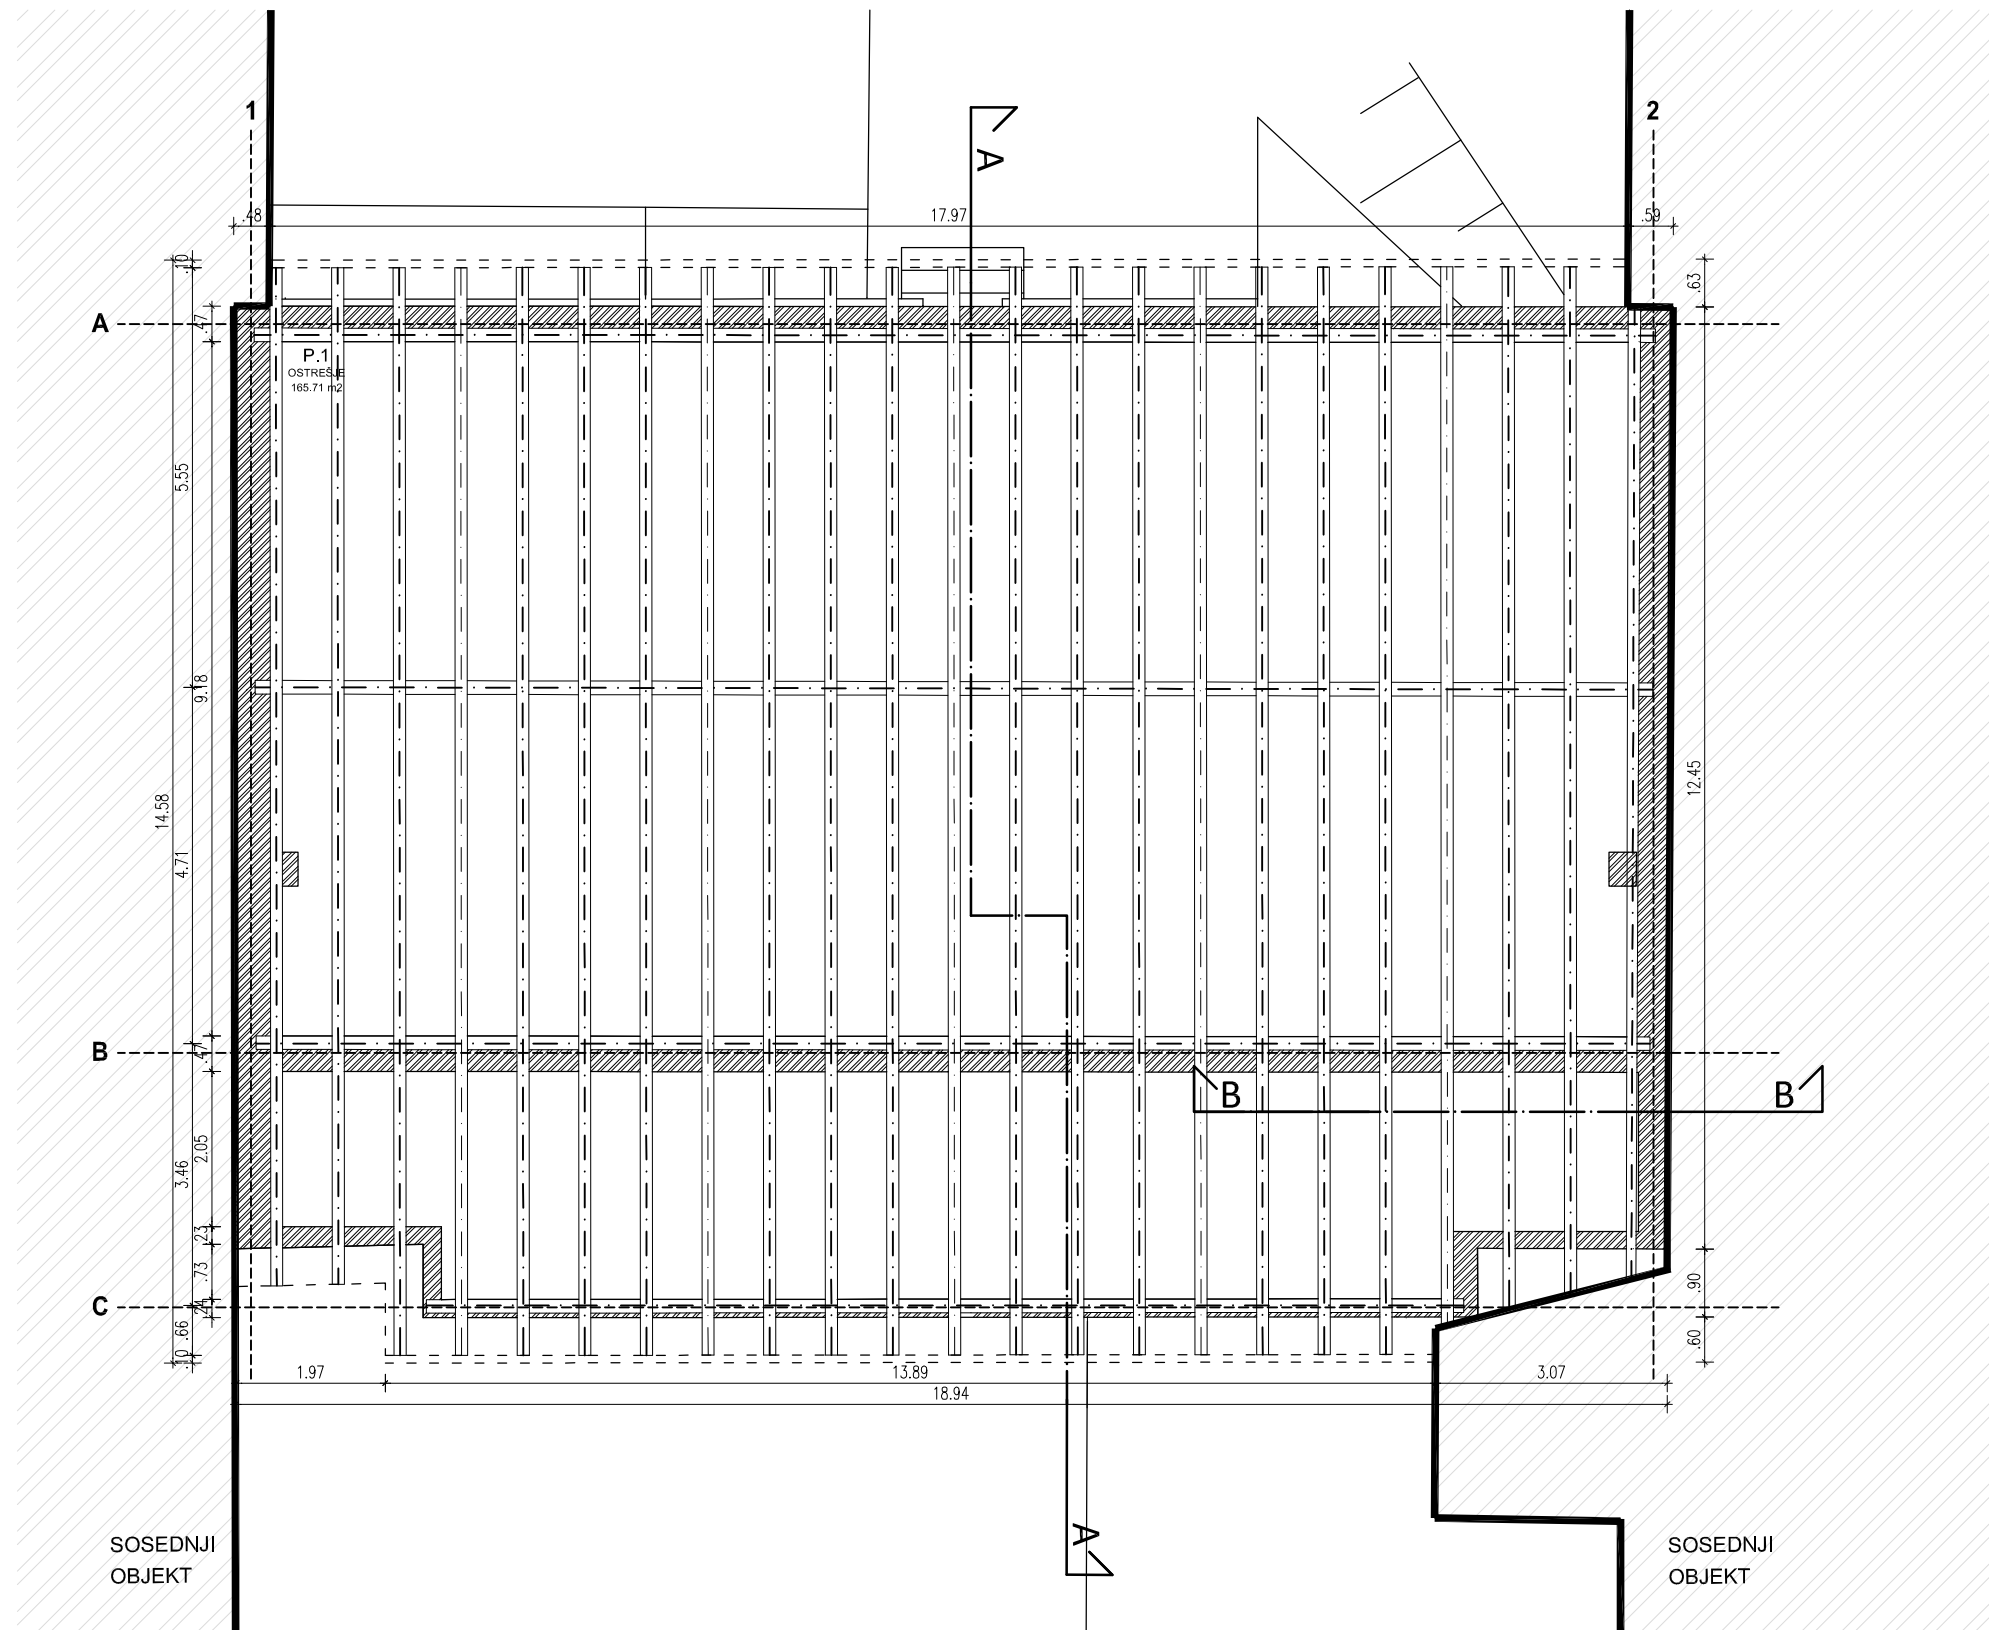

ACMA ACMA d.o.o., Projektiranje, inženiring, razvojne in druge strokovne dejavnosti,
Tovarniška cesta 4C, 5270 Ajdovščina

objekt:
**PROSTOR ZA TRŽENJE PODEŽELJSKIH PRODUKTOV
VIPAVSKE DOLINE**

investitor:
**OBČINA AJDOVŠČINA,
Cesta 5.maja 6a, 5270 Ajdovščina**

vrsta načrta/vrsta proj. dokumentacije:
ARHITEKTURA/PGD - projekt za grad. dovoljenje


odgovorni vodja projekta/ id. št.:
MARKO KOSOVEL u.d.i.a./1091-A

odgovorni projektant/ id. št.:
MARKO KOSOVEL u.d.i.a./1091-A

projektant/ id. št.:
URŠKA MUŽINA RODMAN u.d.i.a./1208-A

vrsta risbe:
OSTREŠJE- OBSTOJEČE STANJE

št. proj: **07-2012-A** datum: **avgust 2012** merilo: **1:100** list št.: **0.3**

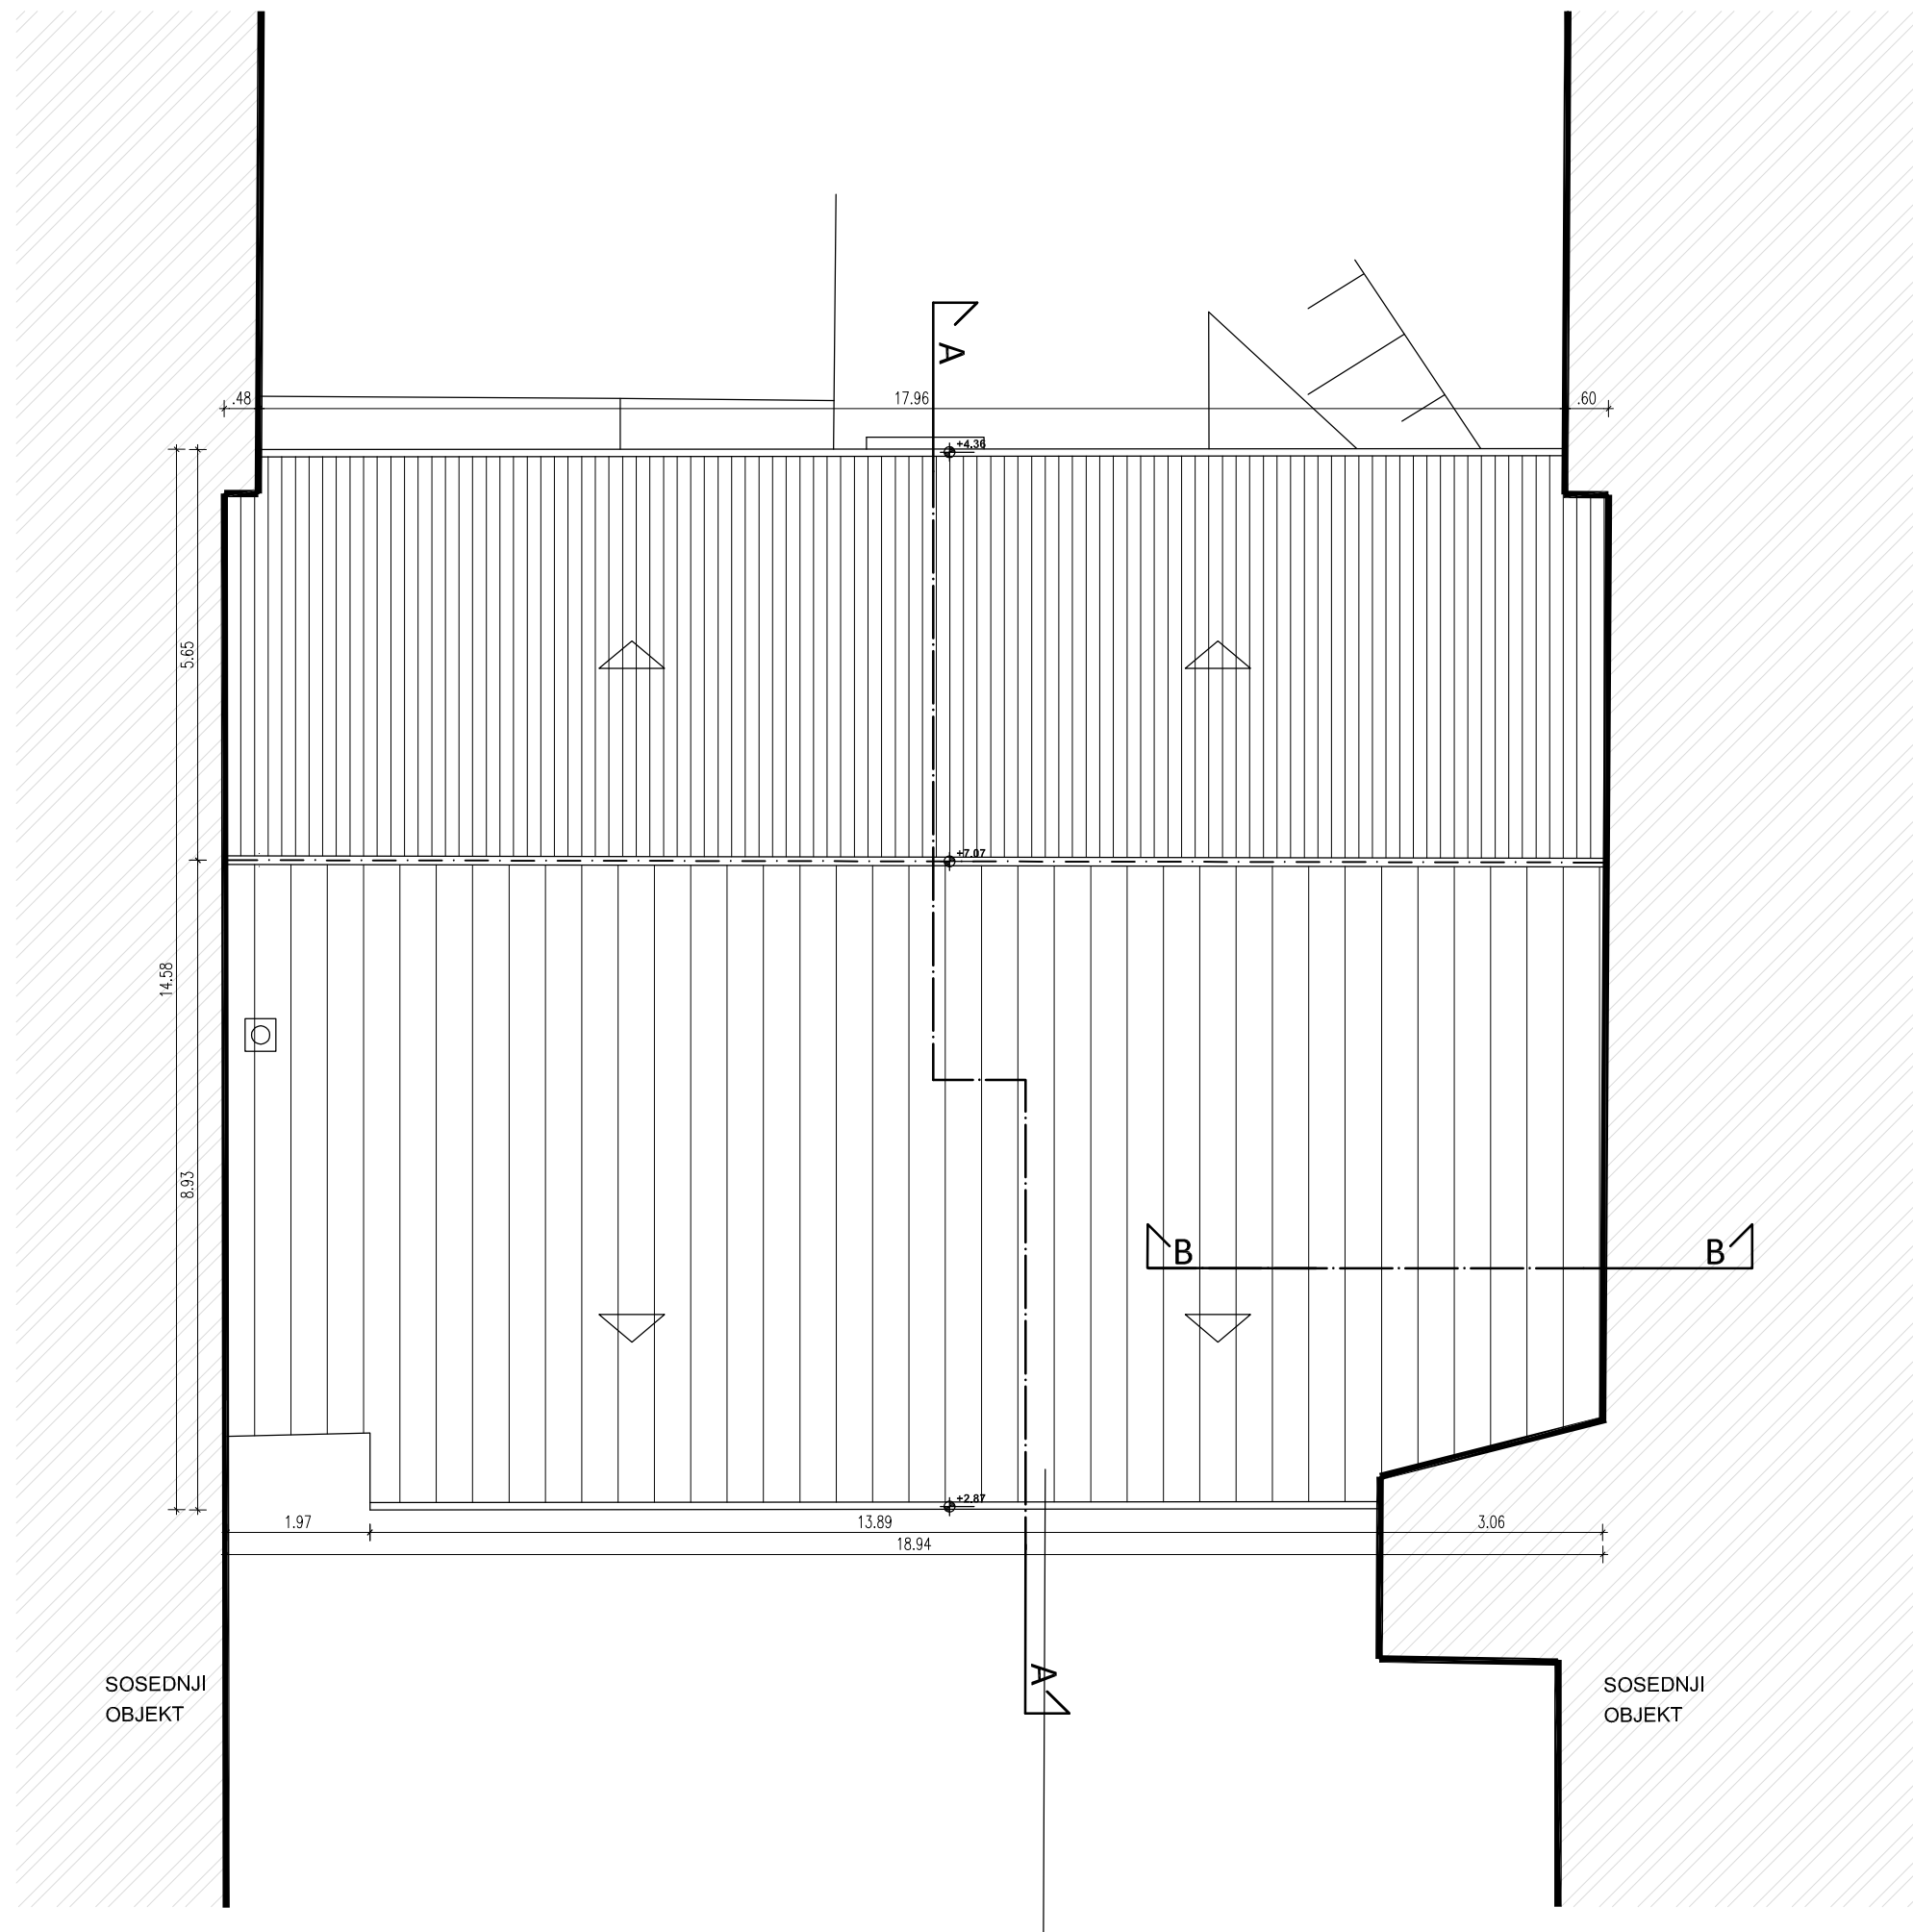

ACMA ACMA d.o.o., Projektiranje, inženiring, razvojne in druge strokovne dejavnosti,
Tovarniška cesta 4C, 5270 Ajdovščina

objekt:
**PROSTOR ZA TRŽENJE PODEŽELJSKIH PRODUKTOV
VIPAVSKE DOLINE**

investitor:
**OBČINA AJDOVŠČINA,
Cesta 5.maja 6a, 5270 Ajdovščina**

vrsta načrta/vrsta proj. dokumentacije:
ARHITEKTURA/PGD - projekt za grad. dovoljenje


odgovorni vodja projekta/ id. št.:
MARKO KOSOVEL u.d.i.a./1091-A

odgovorni projektant/ id. št.:
MARKO KOSOVEL u.d.i.a./1091-A


projektant/ id. št.:
URŠKA MUŽINA RODMAN u.d.i.a./1208-A

vrsta risbe:
OSTREŠJE- OBSTOJEČE STANJE

št. proj: **07-2012-A** datum: **avgust 2012** merilo: **1:100** list št.: **0.4**

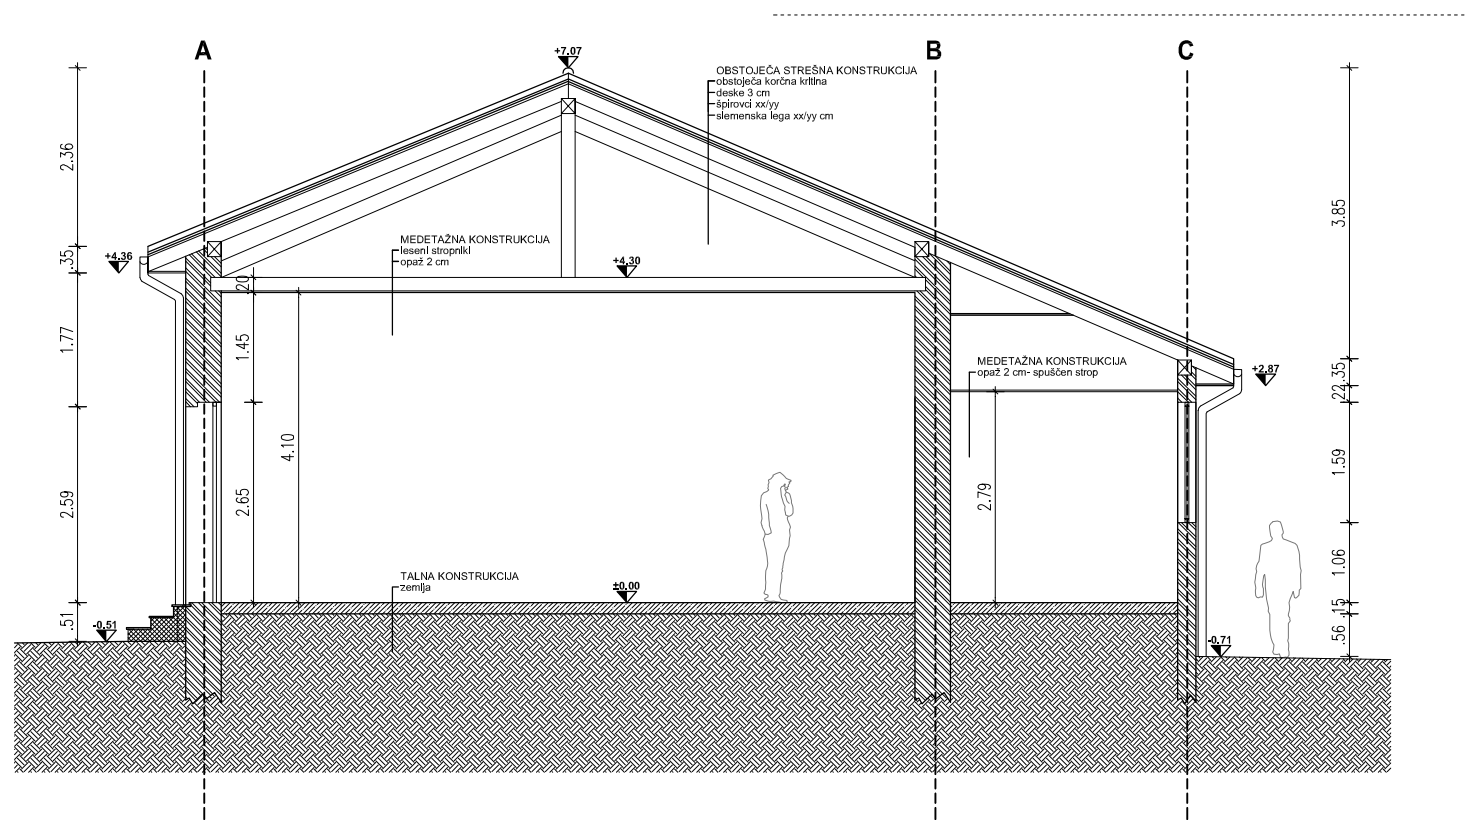

PREREZ A-A

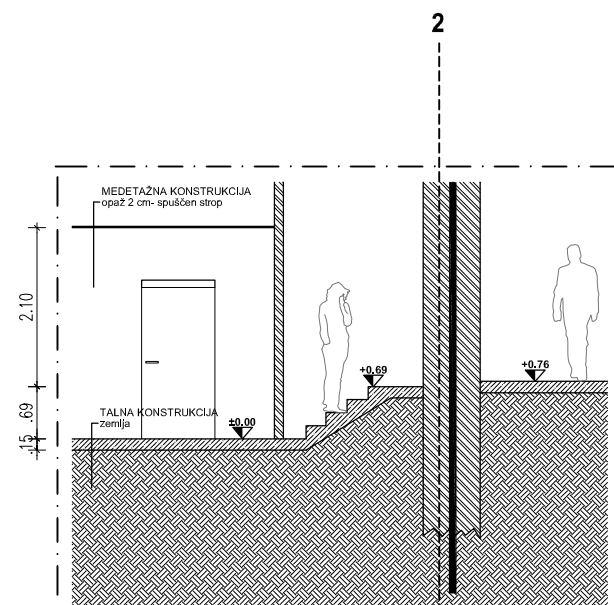

PREREZ B-B

ACMA ACMA d.o.o., Projektiranje, inženiring, razvojne in druge strokovne dejavnosti,
Tovarniška cesta 4C, 5270 Ajdovščina

objekt:
**PROSTOR ZA TRŽENJE PODEŽELJSKIH PRODUKTOV
VIPAVSKE DOLINE**

investitor:
**OBČINA AJDOVŠČINA,
Cesta 5.maja 6a, 5270 Ajdovščina**

vrsta načrta/vrsta proj. dokumentacije:
ARHITEKTURA/PGD - projekt za grad. dovoljenje


odgovorni vodja projekta/ id. št.:
MARKO KOSOVEL u.d.i.a./1091-A

odgovorni projektant/ id. št.:
MARKO KOSOVEL u.d.i.a./1091-A


projektant/ id. št.:
URŠKA MUŽINA RODMAN u.d.i.a./1208-A

vrsta risbe:
PREREZ - OBSTOJEČE STANJE

št. proj.: **07-2012-A** datum: **avgust 2012** merilo: **1:100** št. list: **0.5**

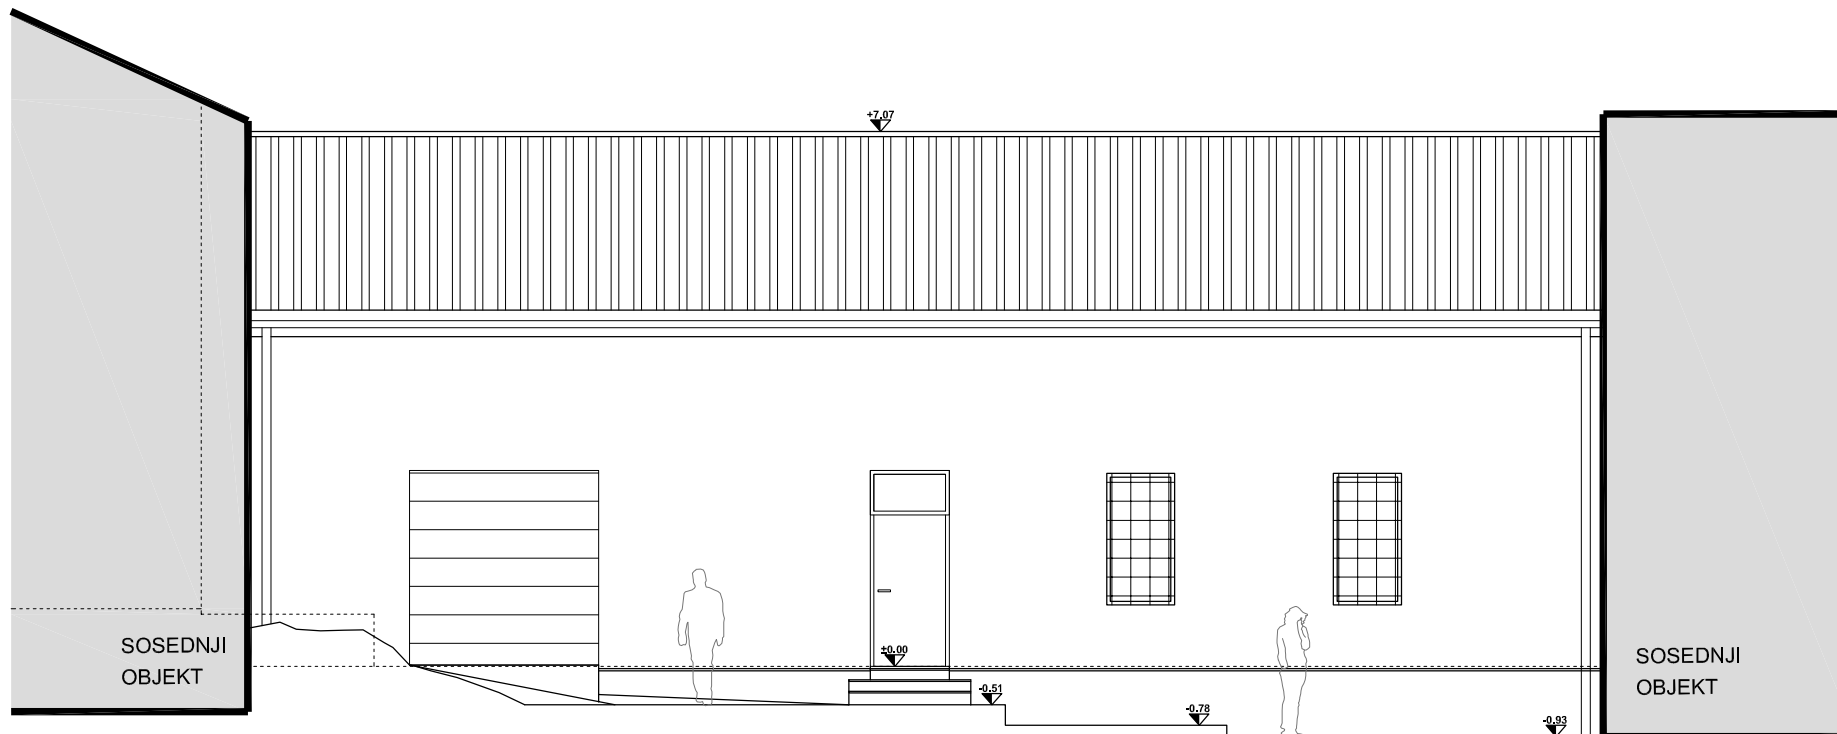

SEVERNA FASADA

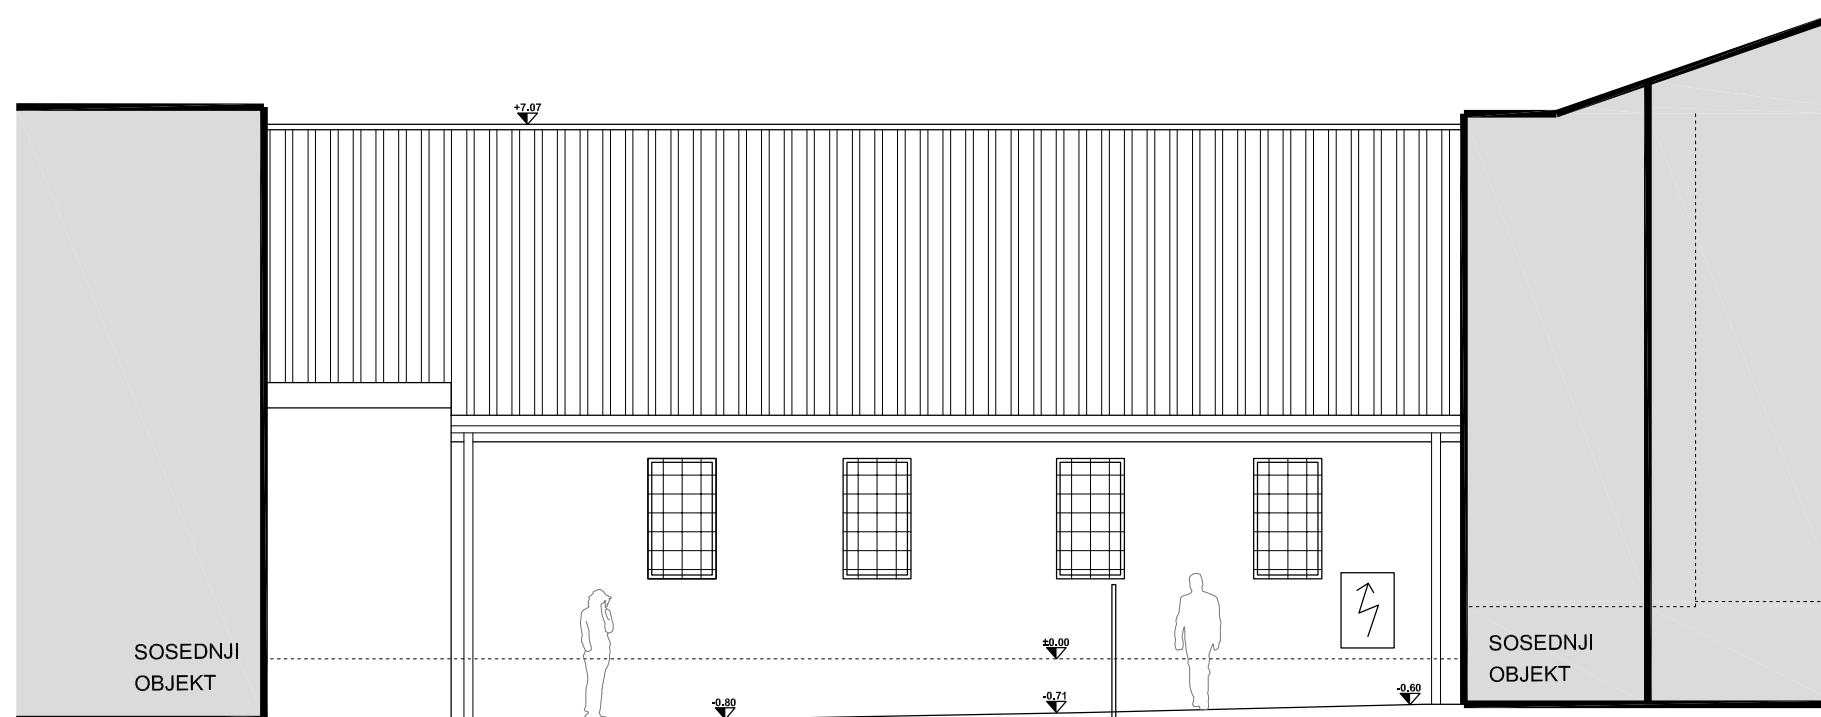

JUŽNA FASADA

ACMA ACMA d.o.o., Projektiranje, inženiring, razvojne in druge strokovne dejavnosti,
Tovarniška cesta 4C, 5270 Ajdovščina

objekt:
**PROSTOR ZA TRŽENJE PODEŽELJSKIH PRODUKTOV
VIPAVSKE DOLINE**

investitor:
**OBČINA AJDOVŠČINA,
Cesta 5.maja 6a, 5270 Ajdovščina**

vrsta načrta/vrsta proj. dokumentacije:
ARHITEKTURA/PGD - projekt za grad. dovoljenje


odgovorni vodja projekta/ id. št.:
MARKO KOSOVEL u.d.i.a./1091-A

odgovorni projektant/ id. št.:
MARKO KOSOVEL u.d.i.a./1091-A

projektant/ id. št.:
URŠKA MUŽINA RODMAN u.d.i.a./1208-A

vrsta risbe:
FASADE - OBSTOJEČE STANJE

št. proj.:	datum:	merilo:	št. list:
07-2012-A	avgust 2012	1:100	0.6

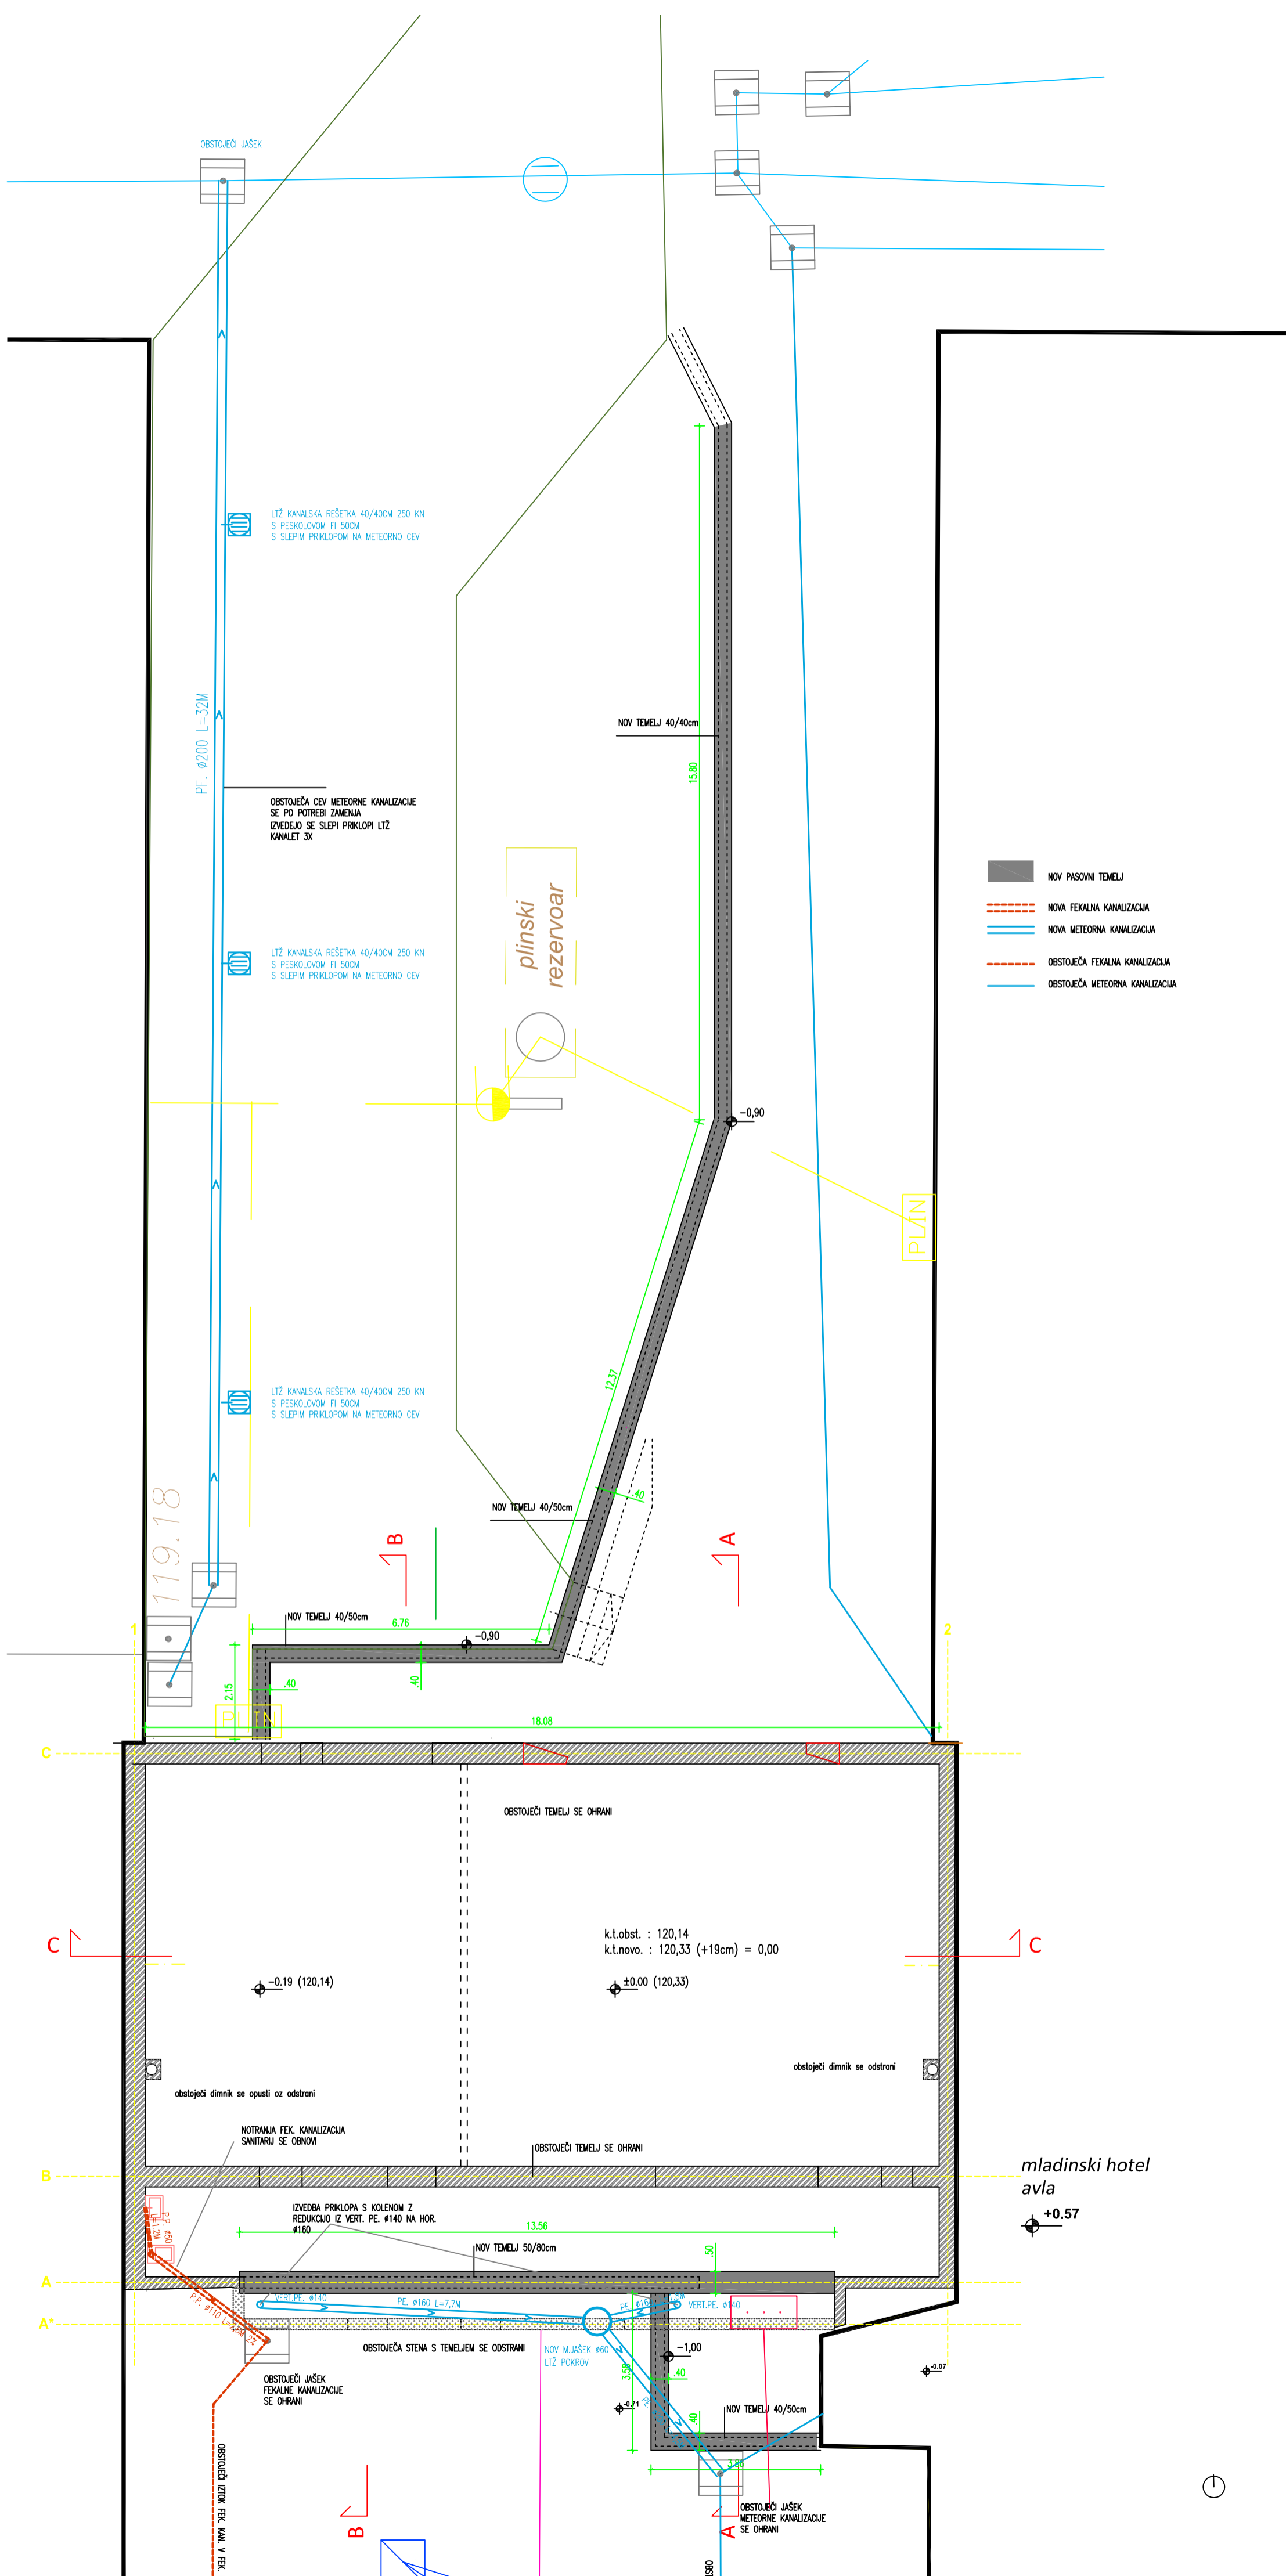

- NOV PASOVNI TEMELJ
- NOVA FEKALNA KANALIZACIJA
- NOVA METEORNA KANALIZACIJA
- OBSTOJEČA FEKALNA KANALIZACIJA
- OBSTOJEČA METEORNA KANALIZACIJA

mladinski hotel
avla
+0.57

ACMA ACMA d.o.o. · Projektiranje, inženiring, razvojne in druge strokovne dejavnosti, Tovarniška cesta 4C, 5270 Ajdovščina

objekt:
PROSTOR ZA TRŽENJE PODEŽELJSKIH PRODUKTOV VIPAVSKE DOLINE

investitor:
OBČINA AJDOVŠČINA, Cesta 5.maja 6a, 5270 Ajdovščina

vrsta načrta/vrsta proj. dokumentacije:
ARHITEKTURA/PGD - projekt za grad. dovoljenje


odgovorni vodja projekta/ id. št.:
MARKO KOSOVEL u.d.i.a./1091-A

odgovorni projektant/ id. št.:
MARKO KOSOVEL u.d.i.a./1091-A

projektant/ id. št.:
URŠKA MUŽINA RODMAN u.d.i.a./1208-A

vrsta risbe:
TLORIS TEMELJEV IN KANALIZACIJE - NOVO STANJE

št. proj: **07-2012-A** datum: **avgust 2012** merilo: **1:100** list št.: **N.2**

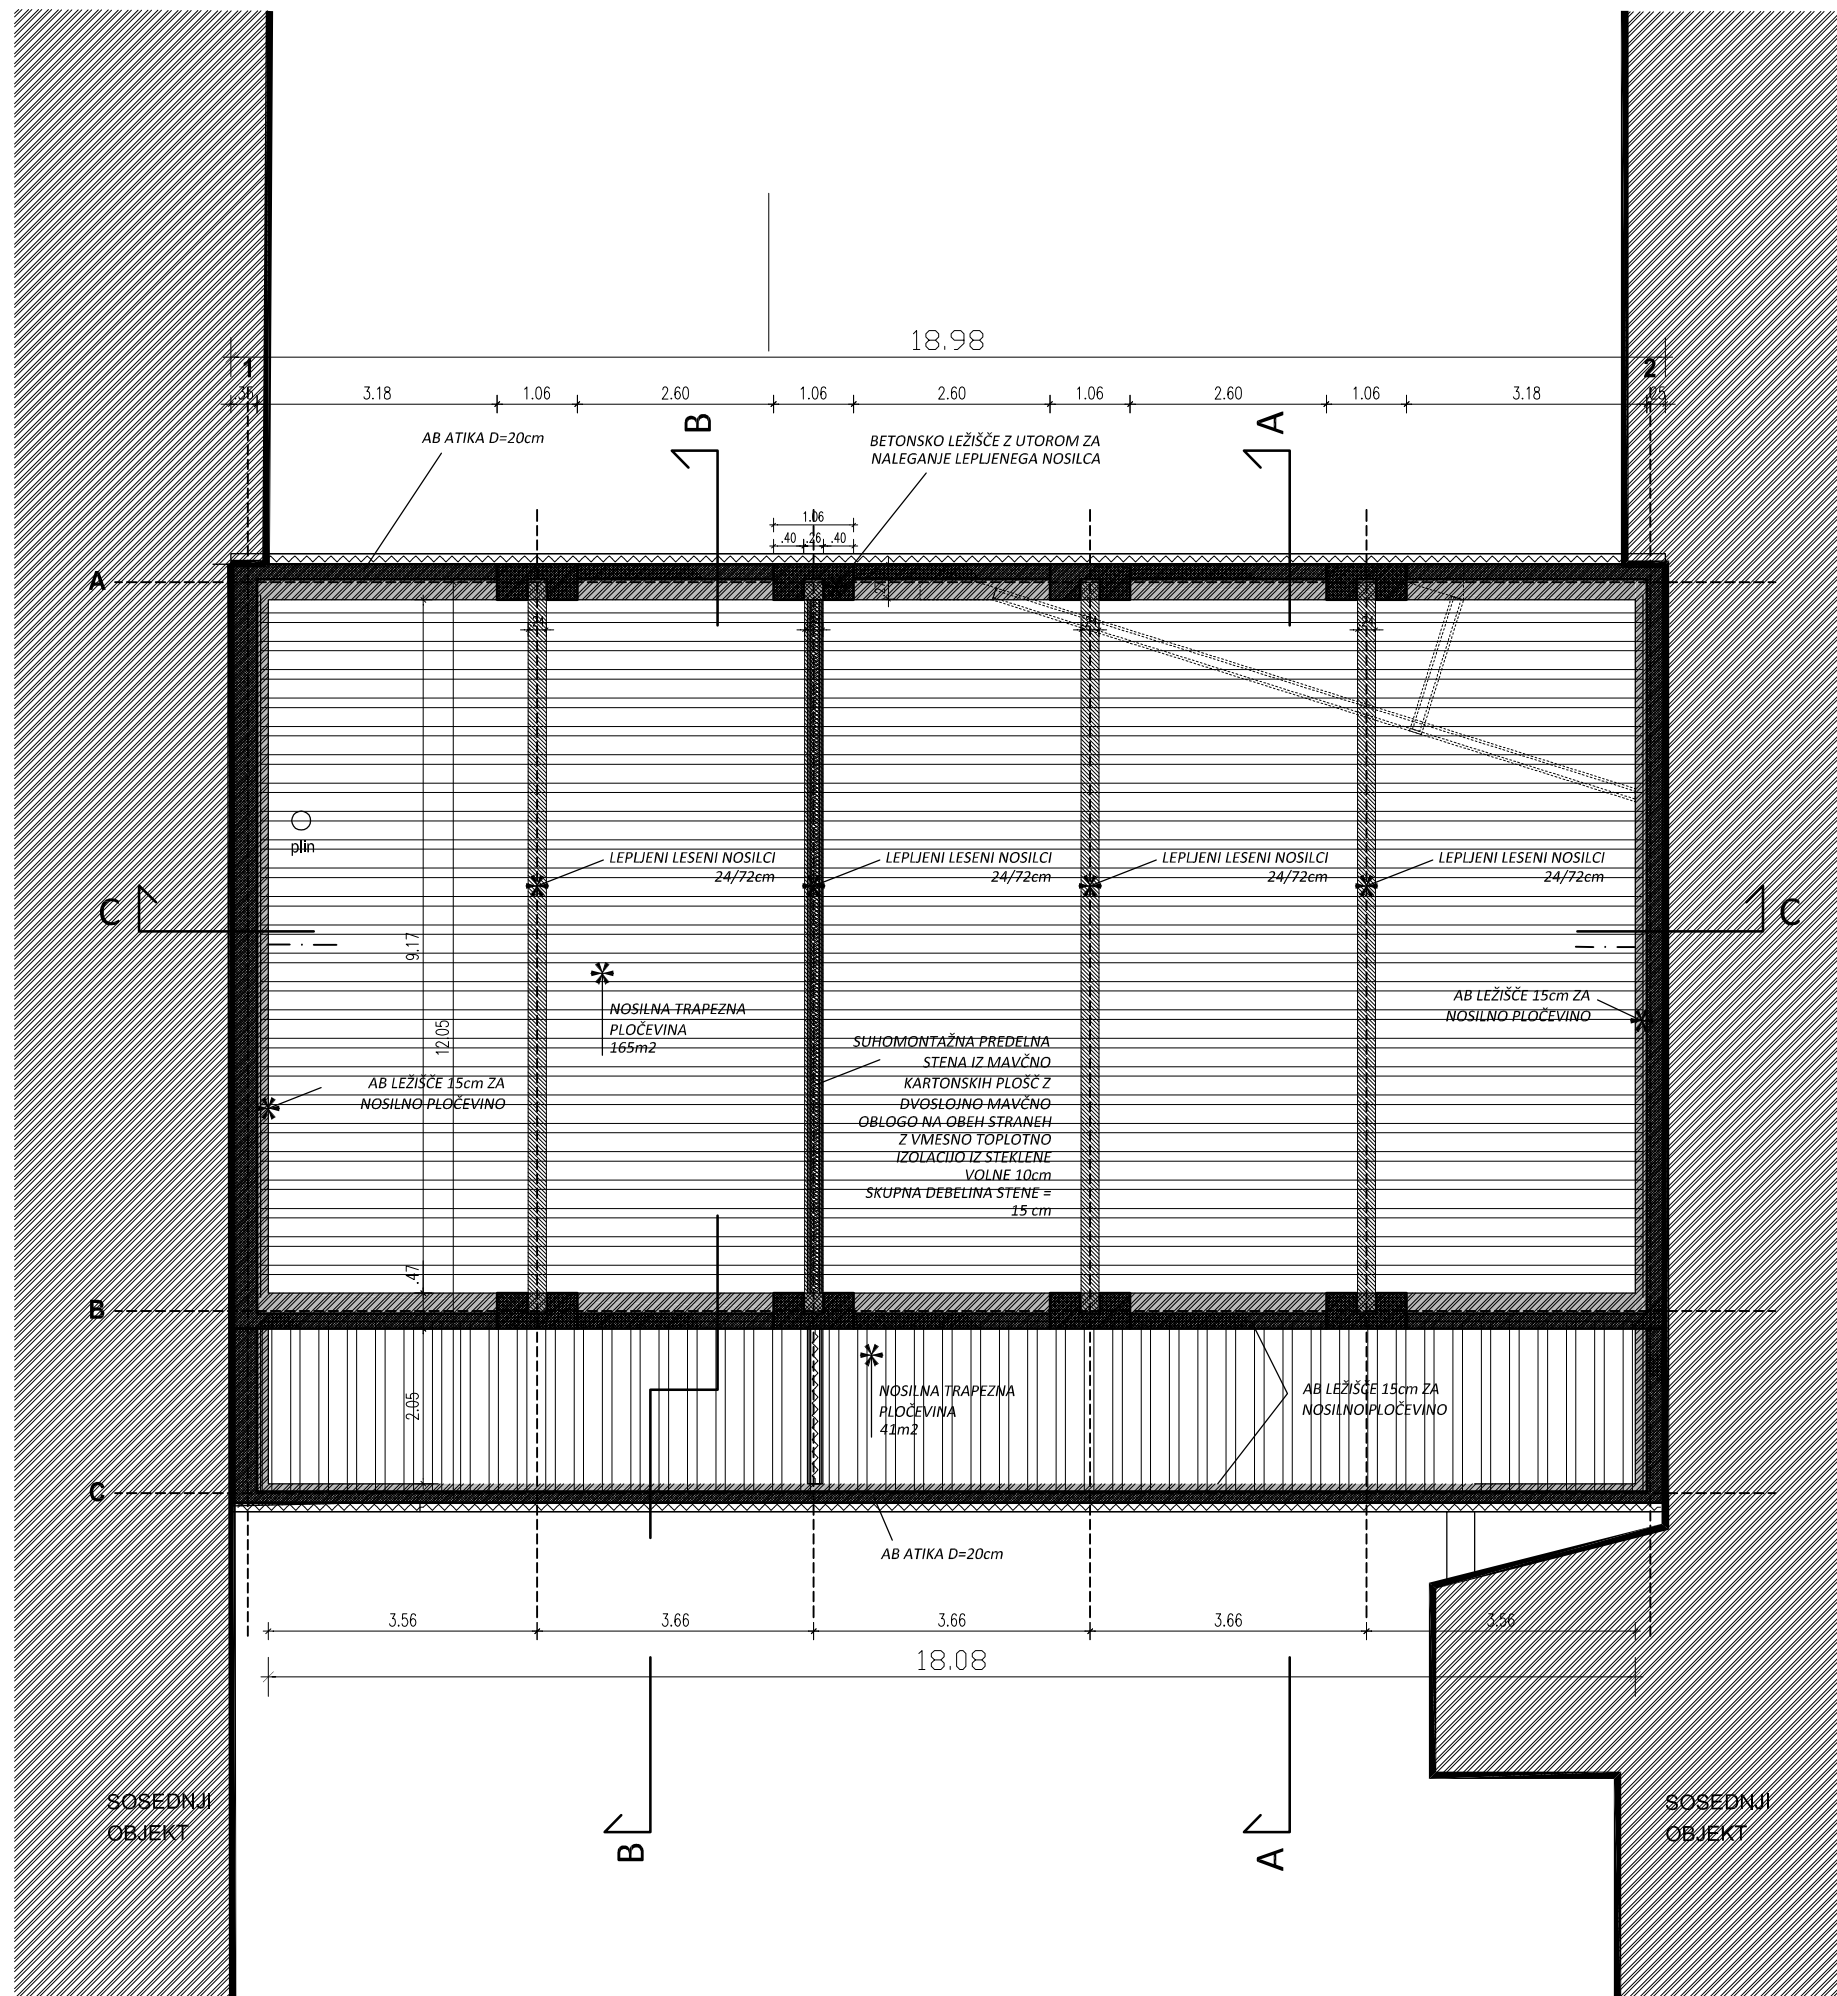

ACMA ACMA d.o.o., Projektiranje, inženiring, razvojne in druge strokovne dejavnosti,
Tovarniška cesta 4C, 5270 Ajdovščina

objekt:
**PROSTOR ZA TRŽENJE PODEŽELJSKIH PRODUKTOV
VIPAVSKE DOLINE**

investitor:
**OBČINA AJDOVŠČINA,
Cesta 5.maja 6a, 5270 Ajdovščina**

vrsta načrta/vrsta proj. dokumentacije:
ARHITEKTURA/PGD - projekt za grad. dovoljenje


odgovorni vodja projekta/ id. št.:
MARKO KOSOVEL u.d.i.a./1091-A

odgovorni projektant/ id. št.:
MARKO KOSOVEL u.d.i.a./1091-A

projektant/ id. št.:
URŠKA MUŽINA RODMAN u.d.i.a./1208-A

vrsta risbe:
TLORIS OSTREŠJA - NOVO STANJE

št. proj.: **07-2012-A** datum: **avgust 2012** merilo: **1:100** list št.: **N.4**

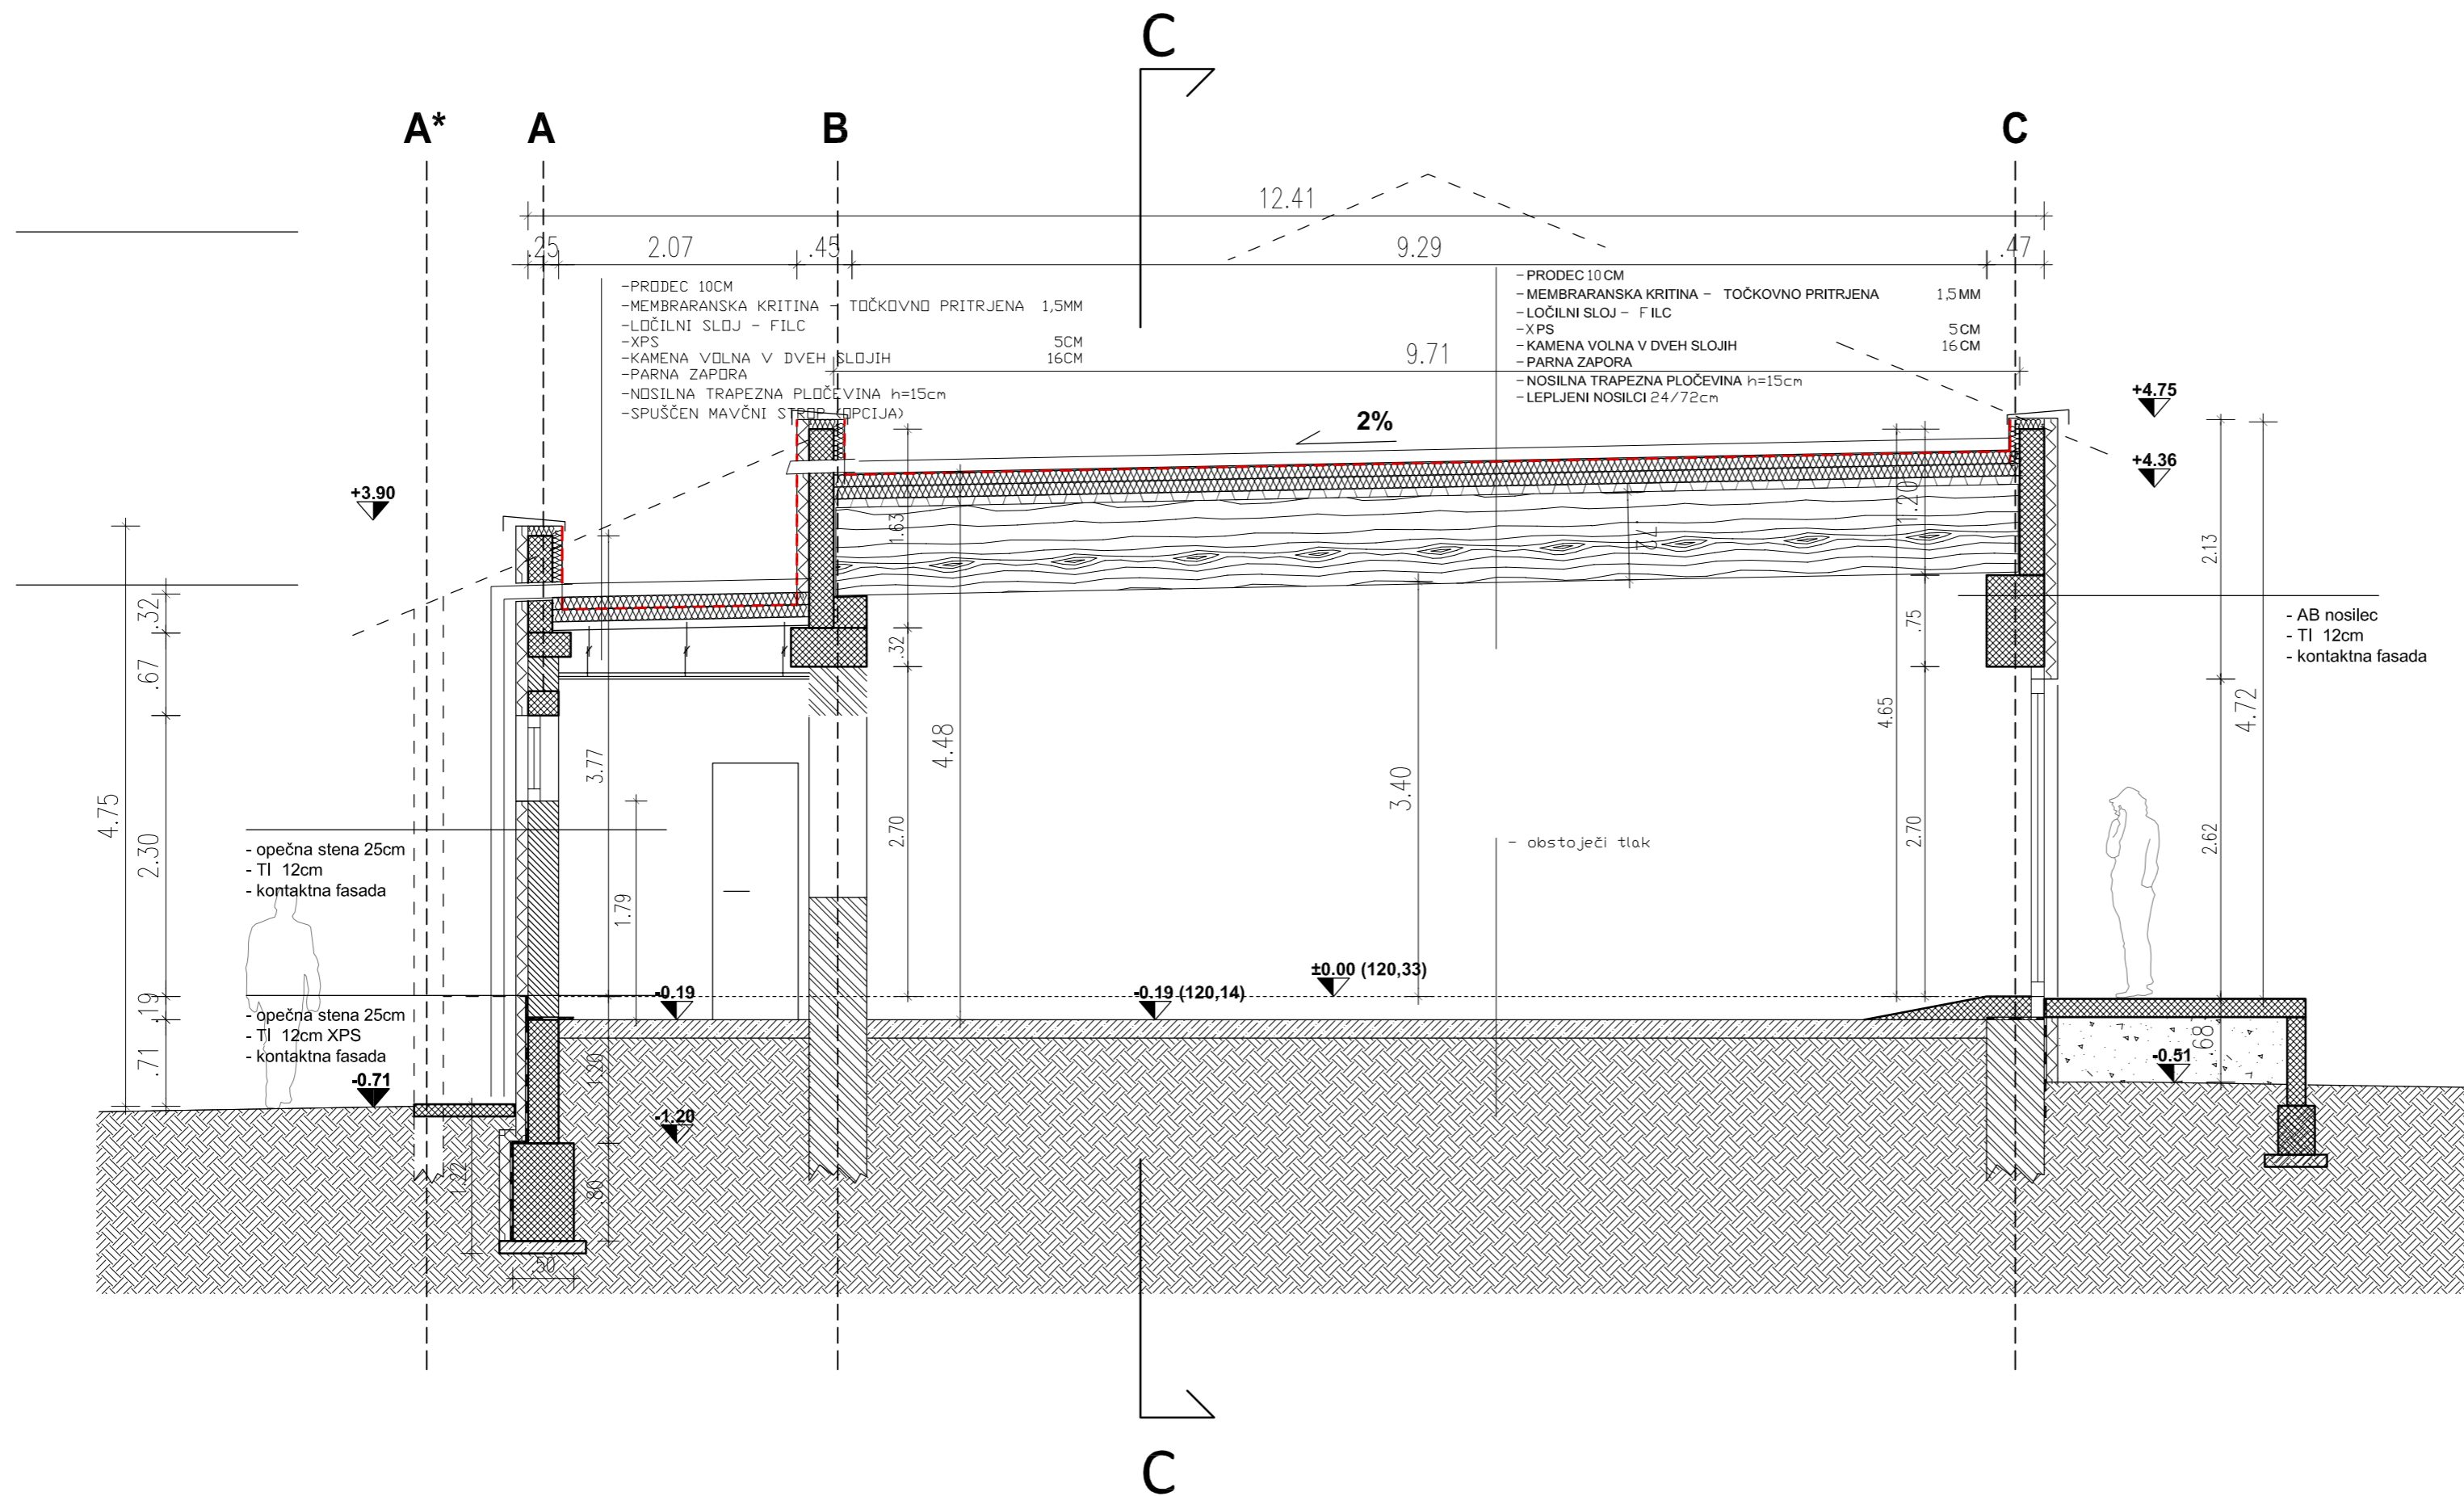

ACMA ACMA d.o.o., Projektiranje, inženiring, razvojne in druge strokovne dejavnosti, Tovarniška cesta 4C, 5270 Ajdovščina

objekt:
PROSTOR ZA TRŽENJE PODEŽELSKIH PRODUKTOV VIPAVSKE DOLINE

investitor:
OBČINA AJDOVŠČINA,
Cesta 5.maja 6a, 5270 Ajdovščina

vrsta načrta/vrsta proj. dokumentacije:
ARHITEKTURA/PGD - projekt za grad. dovoljenje


odgovorni vodja projekta/ id. št.:
MARKO KOSOVEL u.d.i.a./1091-A

odgovorni projektant/ id. št.:
MARKO KOSOVEL u.d.i.a./1091-A

projektant/ id. št.:
URŠKA MUŽINA RODMAN u.d.i.a./1208-A

vrsta risbe:
PREČNI PREREZ B-B (novo stanje)

št. proj.: **07-2012-A** datum: **avgust 2012** merilo: **1:50** list št.: **N.6**

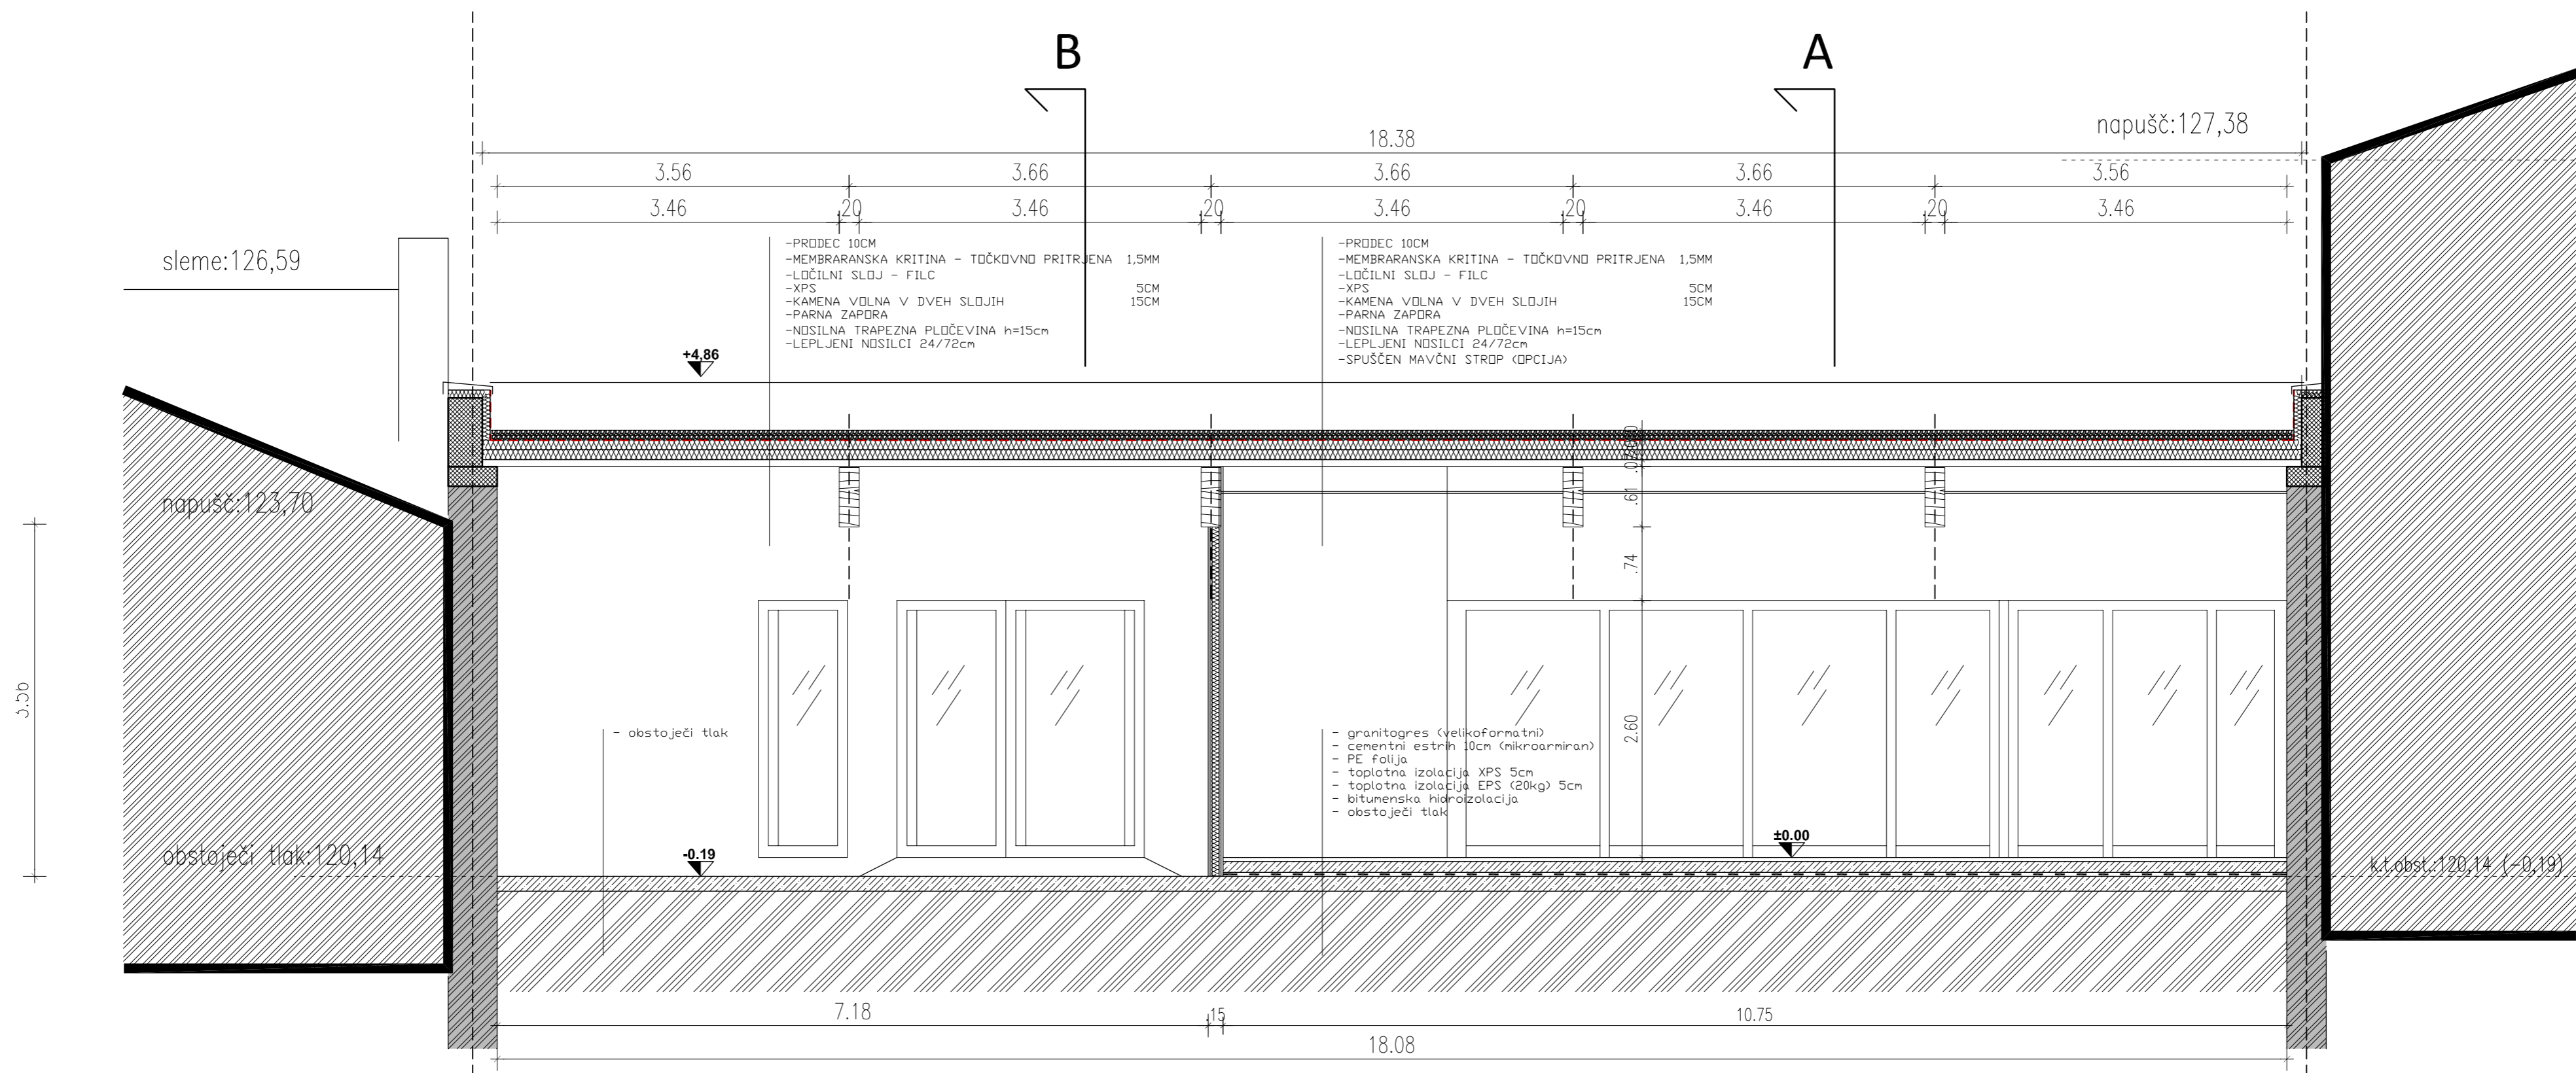

ACMA ACMA d.o.o., Projektiranje, inženiring, razvojne in druge strokovne dejavnosti, Tovarniška cesta 4C, 5270 Ajdovščina

objekt:
**PROSTOR ZA TRŽENJE PODEŽELJSKIH PRODUKTOV
VIPAVSKE DOLINE**

investitor:
**OBČINA AJDOVŠČINA,
Cesta 5.maja 6a, 5270 Ajdovščina**

vrsta načrta/vrsta proj. dokumentacije:
ARHITEKTURA/PGD - projekt za grad. dovoljenje


odgovorni vodja projekta/ id. št.:
MARKO KOSOVEL u.d.i.a./1091-A

odgovorni projektant/ id. št.:
MARKO KOSOVEL u.d.i.a./1091-A

projektant/ id. št.:
URŠKA MUŽINA RODMAN u.d.i.a./1208-A

vrsta risbe:
VZDOLŽNI PREREZ C-C (novo stanje)

št. proj.: **07-2012-A** datum: **avgust 2012** merilo: **1:50** list št.: **N.8**

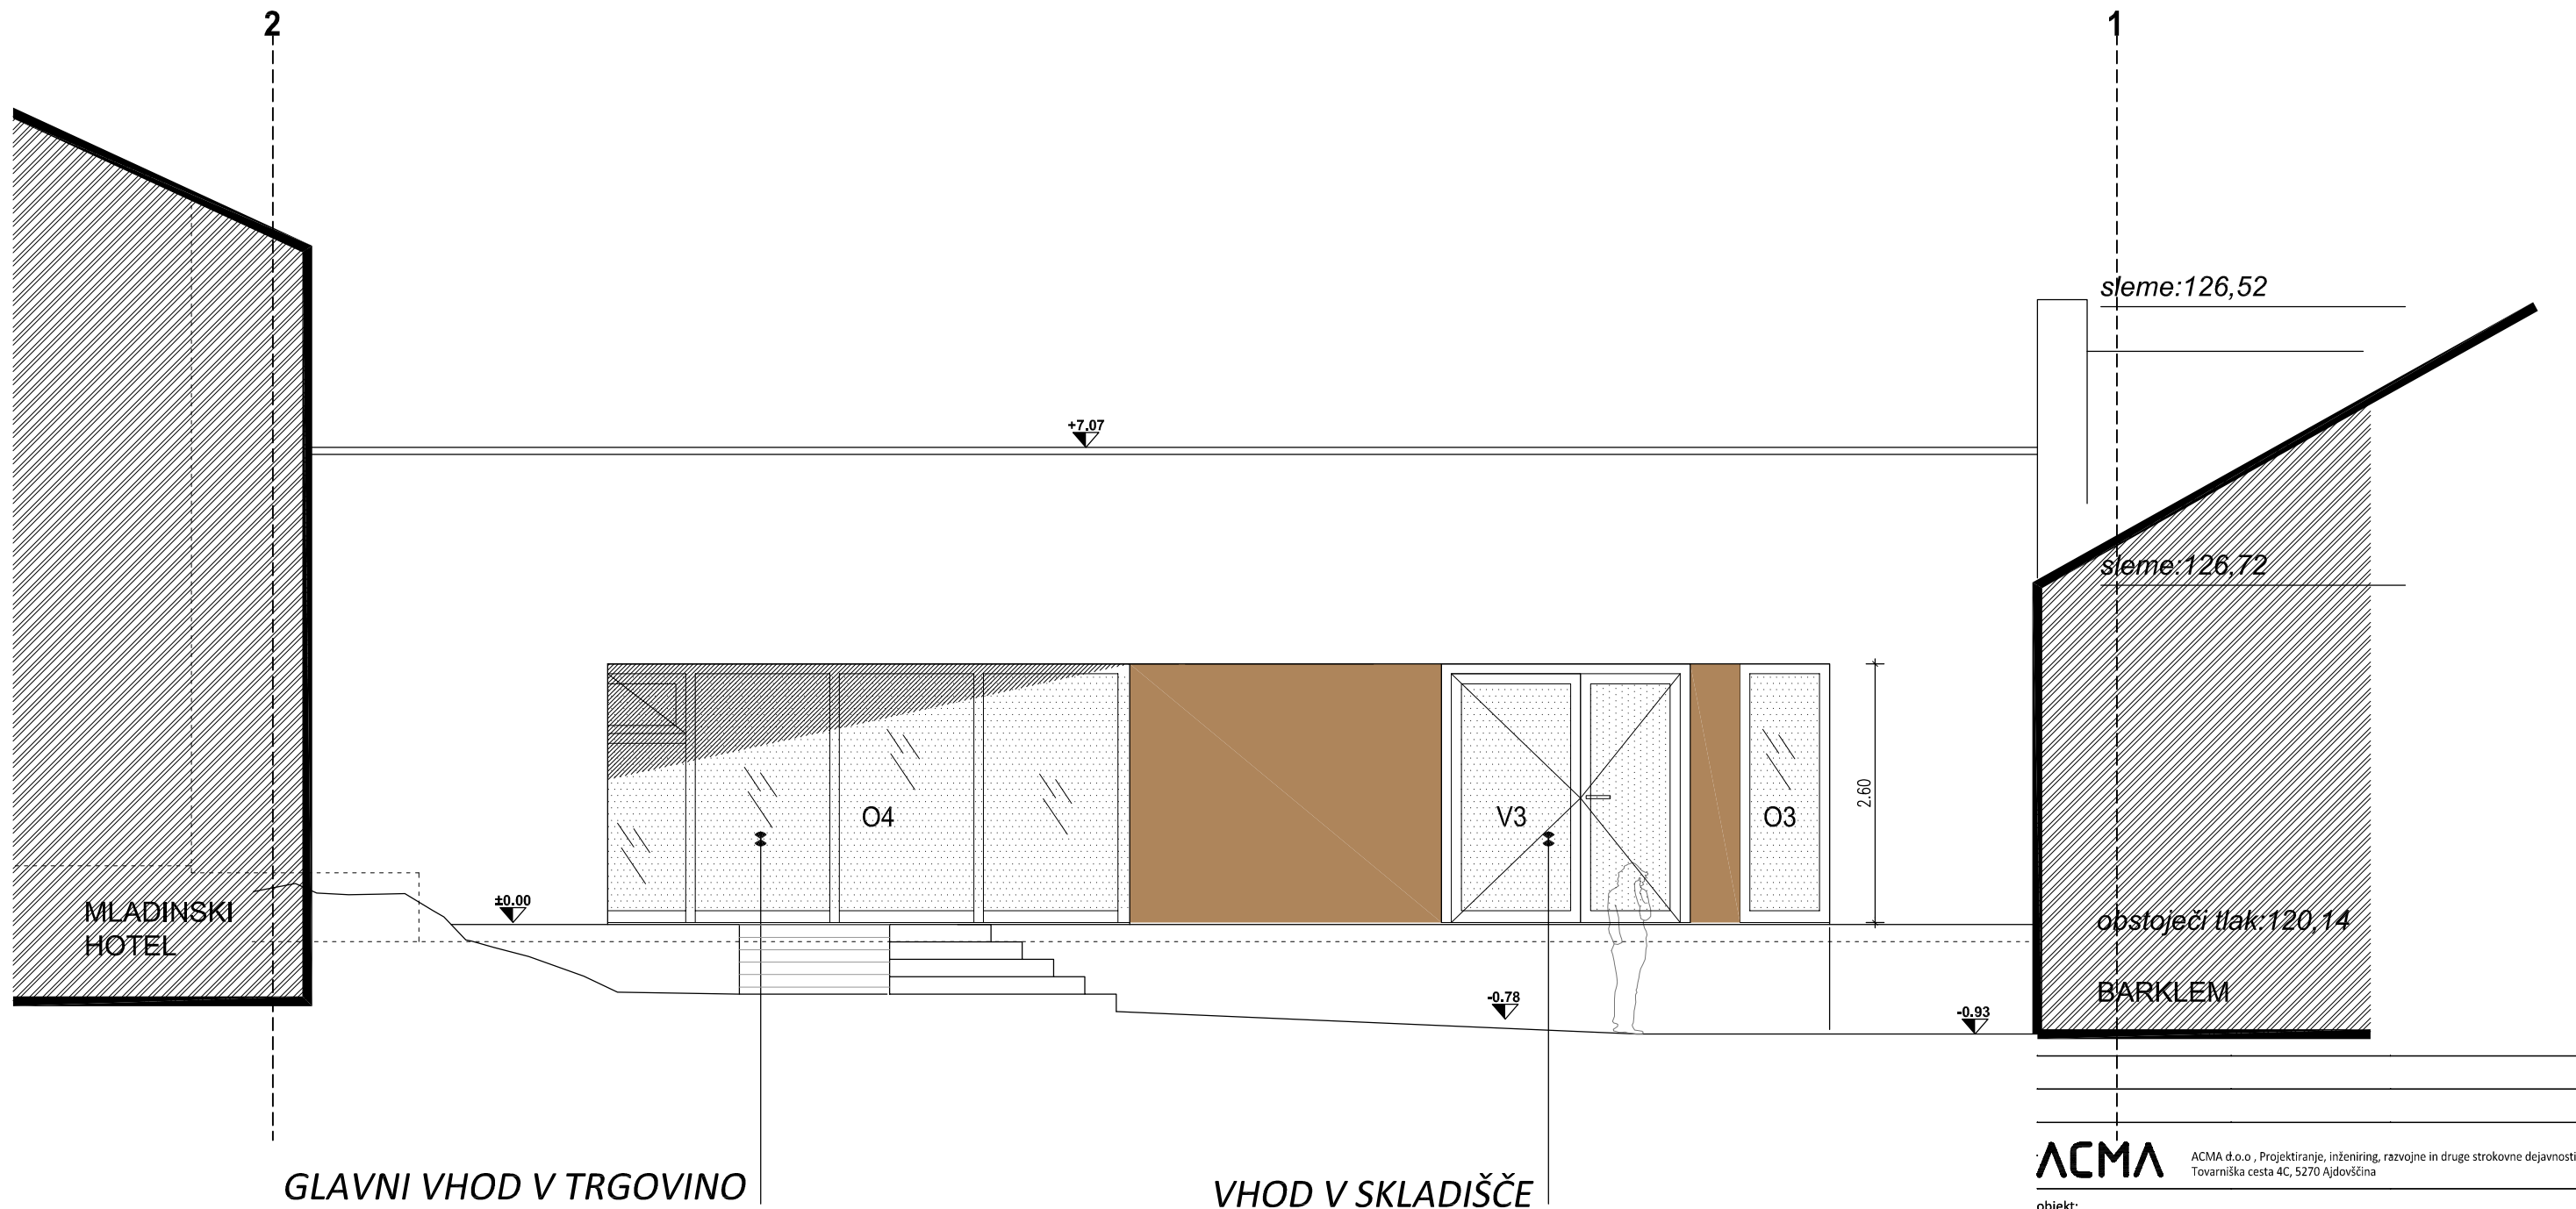

ACMA ACMA d.o.o., Projektiranje, inženiring, razvojne in druge strokovne dejavnosti,
Tovarniška cesta 4C, 5270 Ajdovščina

objekt:
**PROSTOR ZA TRŽENJE PODEŽELJSKIH PRODUKTOV
VIPAVSKE DOLINE**

investitor:
**OBČINA AJDOVŠČINA,
Cesta 5.maja 6a, 5270 Ajdovščina**

vrsta načrta/vrsta proj. dokumentacije:
ARHITEKTURA/PGD - projekt za grad. dovoljenje


odgovorni vodja projekta/ id. št.:
MARKO KOSOVEL u.d.i.a./1091-A

odgovorni projektant/ id. št.:
MARKO KOSOVEL u.d.i.a./1091-A

projektant/ id. št.:
URŠKA MUŽINA RODMAN u.d.i.a./1208-A

vrsta risbe:
SEVERNA FASADA (novo stanje)

št. proj.: **07-2012-A** datum: **avgust 2012** merilo: **1:150** list št.: **N.9**

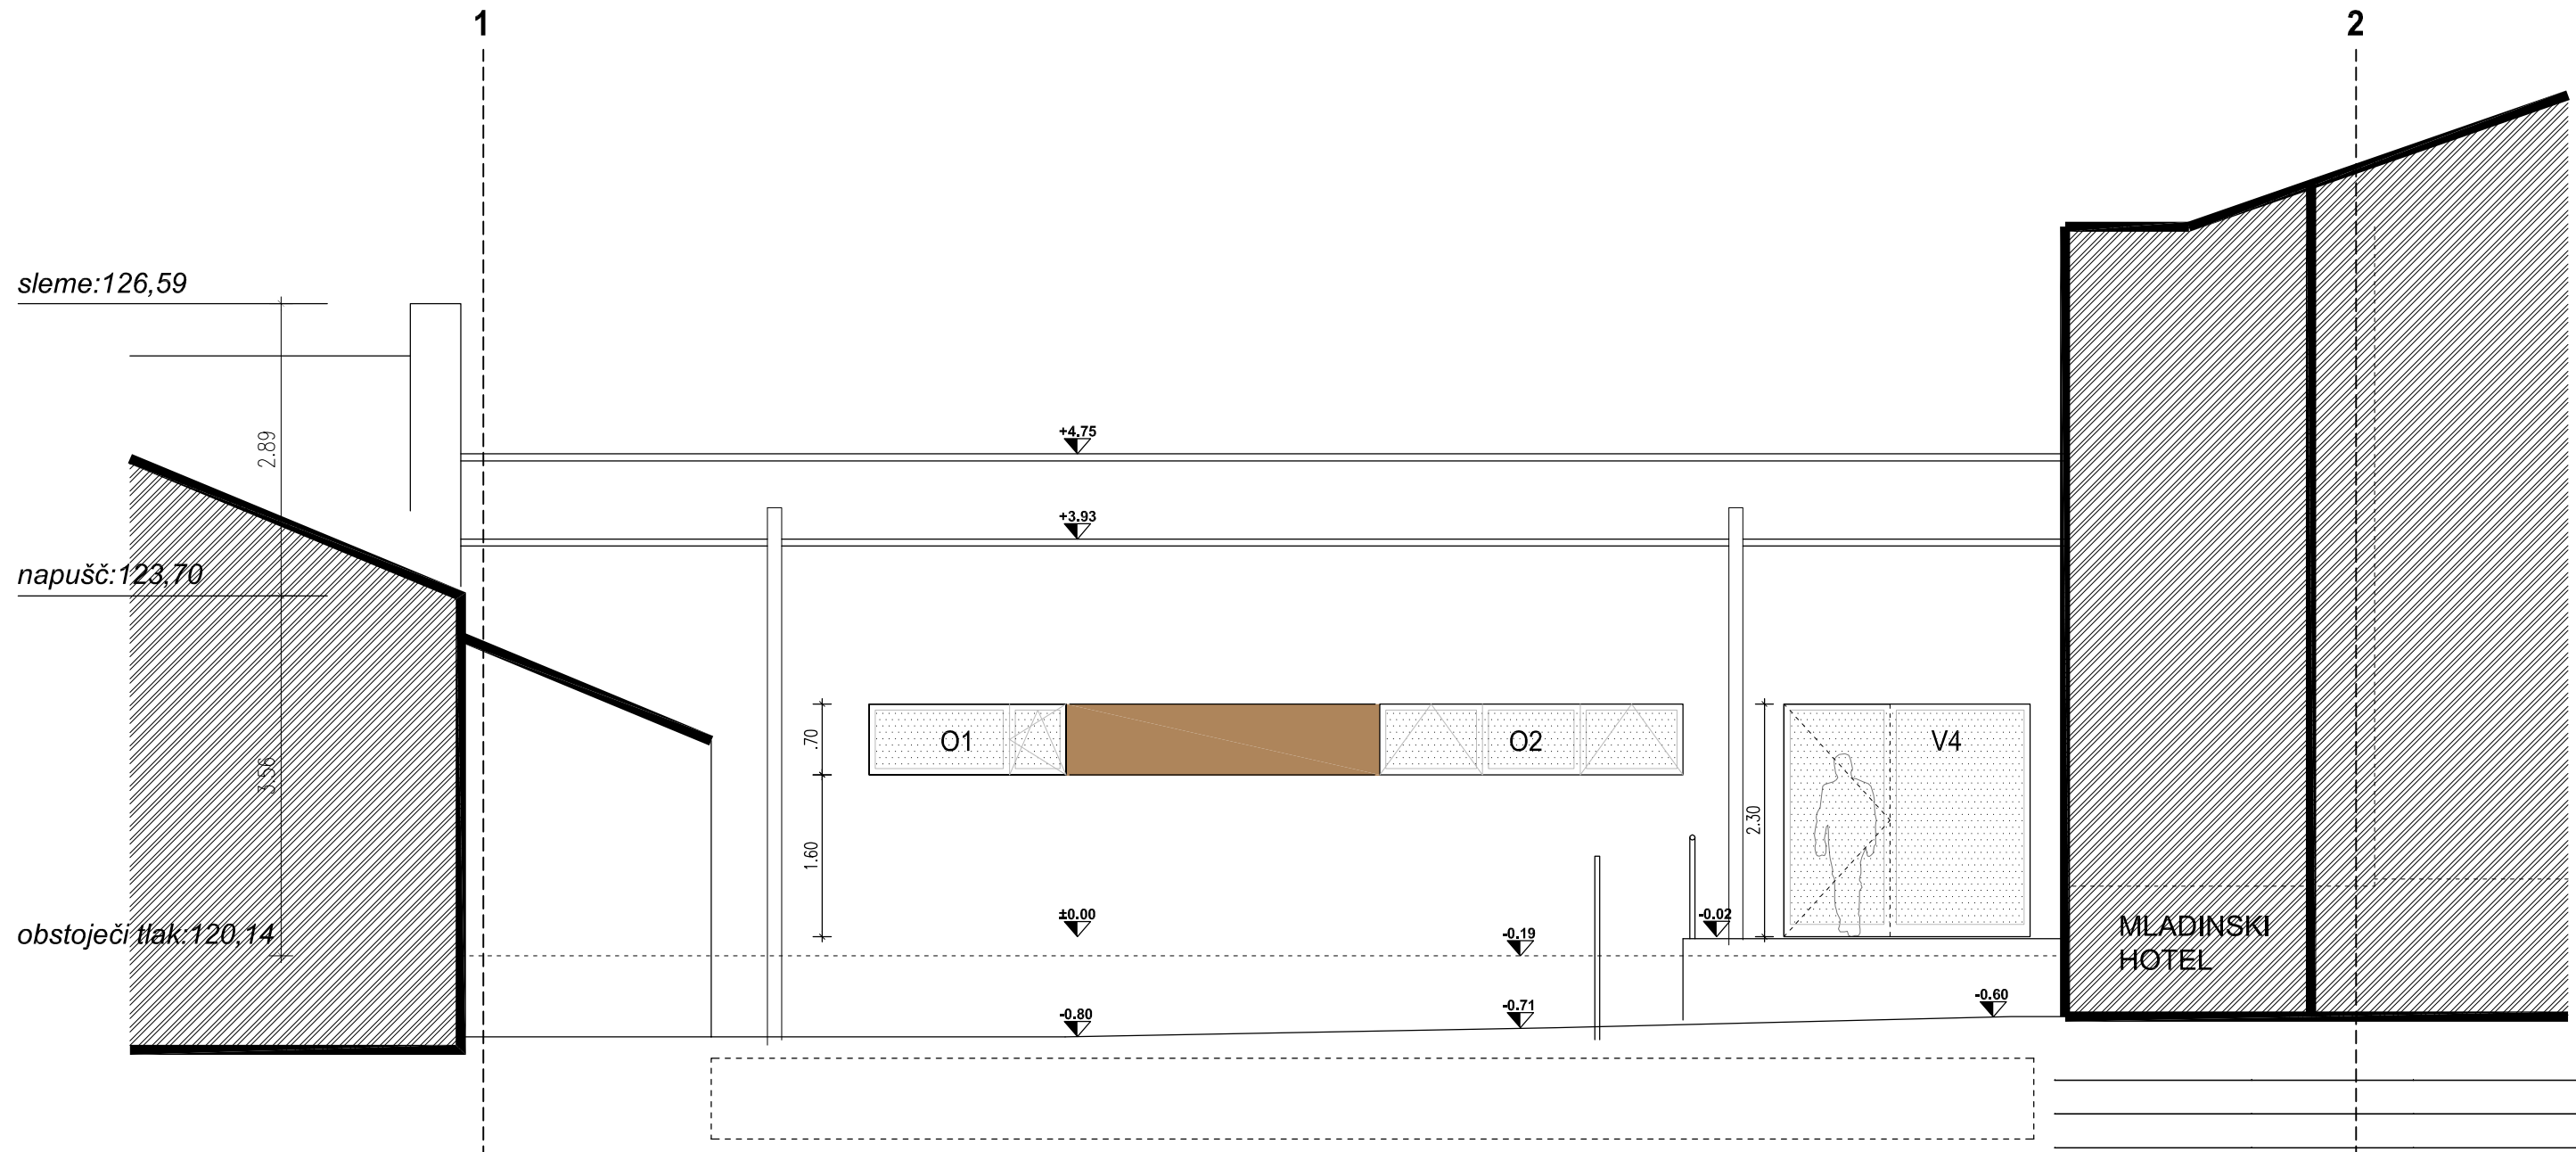

ACMA ACMA d.o.o., Projektiranje, inženiring, razvojne in druge strokovne dejavnosti,
Tovarniška cesta 4C, 5270 Ajdovščina

objekt:
**PROSTOR ZA TRŽENJE PODEŽELJSKIH PRODUKTOV
VIPAVSKE DOLINE**

investitor:
**OBČINA AJDOVŠČINA,
Cesta 5.maja 6a, 5270 Ajdovščina**

vrsta načrta/vrsta proj. dokumentacije:
ARHITEKTURA/PGD - projekt za grad. dovoljenje

odgovorni vodja projekta/ id. št.:
MARKO KOSOVEL u.d.i.a./1091-A

odgovorni projektant/ id. št.:
MARKO KOSOVEL u.d.i.a./1091-A

projektant/ id. št.:
URŠKA MUŽINA RODMAN u.d.i.a./1208-A

vrsta risbe:
JUŽNA FASADA (novo stanje)

št. proj.: **07-2012-A** datum: **avgust 2012** merilo: **1:150** list št.: **N.10**