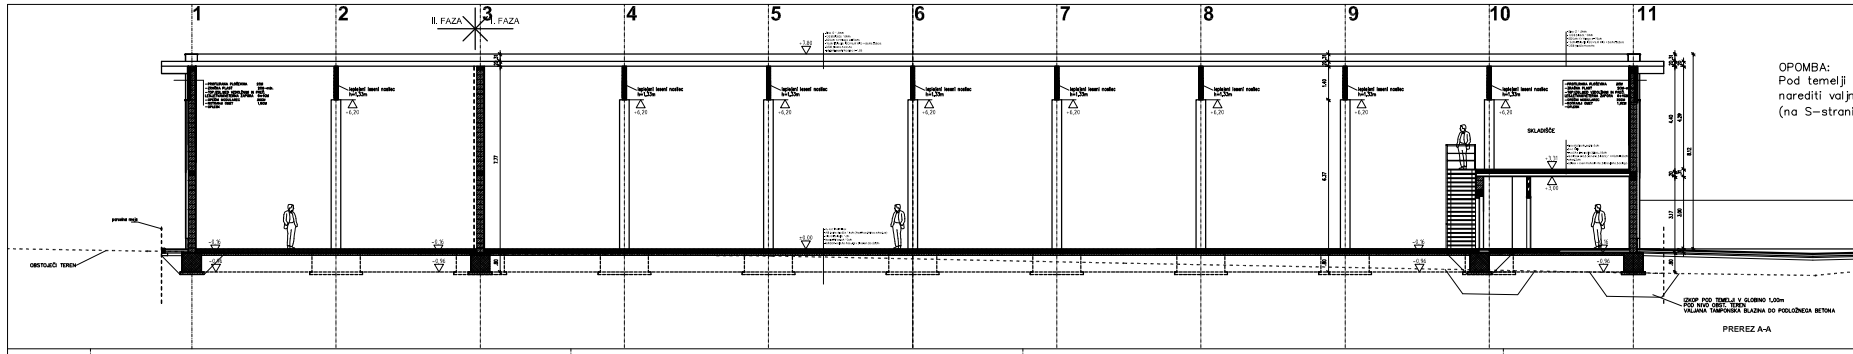

PREREZ A-A

OPOMBA:
Pod temelji je potrebno odstraniti od 0,80 do1,00m terena ter narediti valjno blazino v plasteh do podložnega betona.
(na S-stranicca 1,00m na južni cca 2,00m-glede na obstoječi teren)

ARMIRAN BETON

OPEČNI ZID

PREDELNE STENE (zidane/ometane)

PODLOŽNI BETON

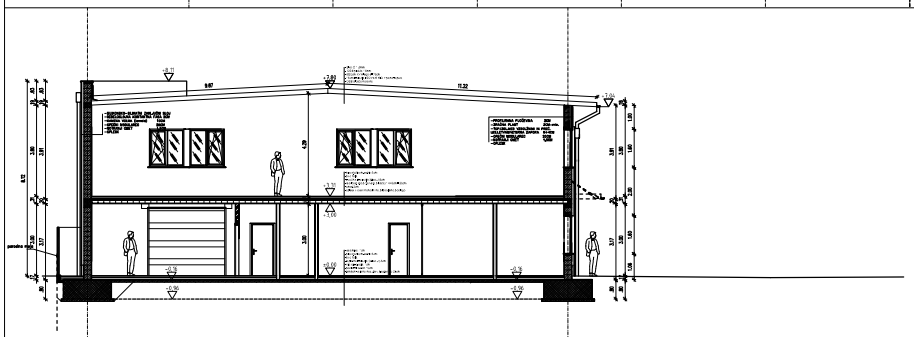

PREREZ B-B

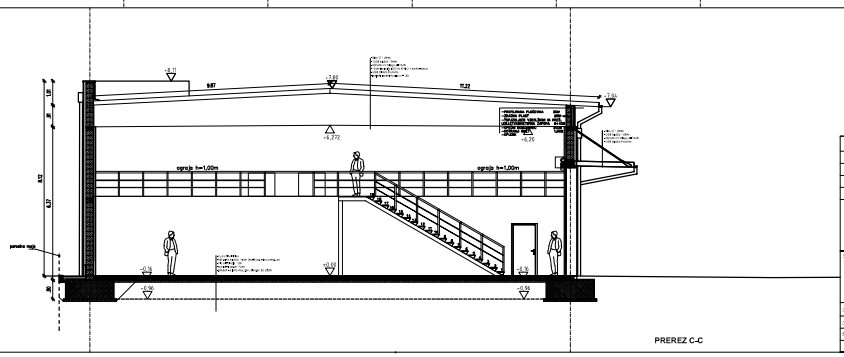

PREREZ C-C

MERE PREVERITI IN VSKLADITI NA OBJEKTU!

VZDOLŽNI IN PREČNA PREREZA M 1:100

SPREMEMBA:	OPIS SPREMEMBE:	DATUM:	PODPIS:

ČOPIČ arhitekt d.o.o.
Lokavec 174, 5270 Ajdovščina, telefon: 041 371 226 , e-mail: copic@net-rs.si

Ekoparcele : 5270 5270 5270
k.o. VIPAVSKI KRIŽ
Občina Ajdovščina

NAVEDITE: OBČINA AJDOVŠČINA ULICA V.maja 6a, 5270 AJDOVŠČINA	DRUGI: REGIJSKO SKLADIŠČE IZPOSTAVE URSZR NOVA GORICA		VRSTA: št. 1 - ARHITEKTURA
	ZAZIDALNO: NOVOGRADNJA		NAZIV: VZDOLŽNI IN PREČNA PREREZA
ZNAČILNA VODA PROJEKTA: ANDREJ ČOPIČ,univ.dipl.arh,ZAPS1251	PODPIS:	VRSTA PROJ.: PGD	ŠT. PROJ.: 03/2008 / ŠT. NAZIVA: 03-1/2008
ZNAČILNA PROJEKTA: ANDREJ ČOPIČ,univ.dipl.arh,ZAPS1251	PODPIS:		
NAZIV:	PODPIS:	MERILO: 1:100	DATUM: junij 2008 / ŠT.: 08