


DETAIL 1B


DETAIL 2

dvokrilna vrata - del, ki se odpira brez lesenega dela

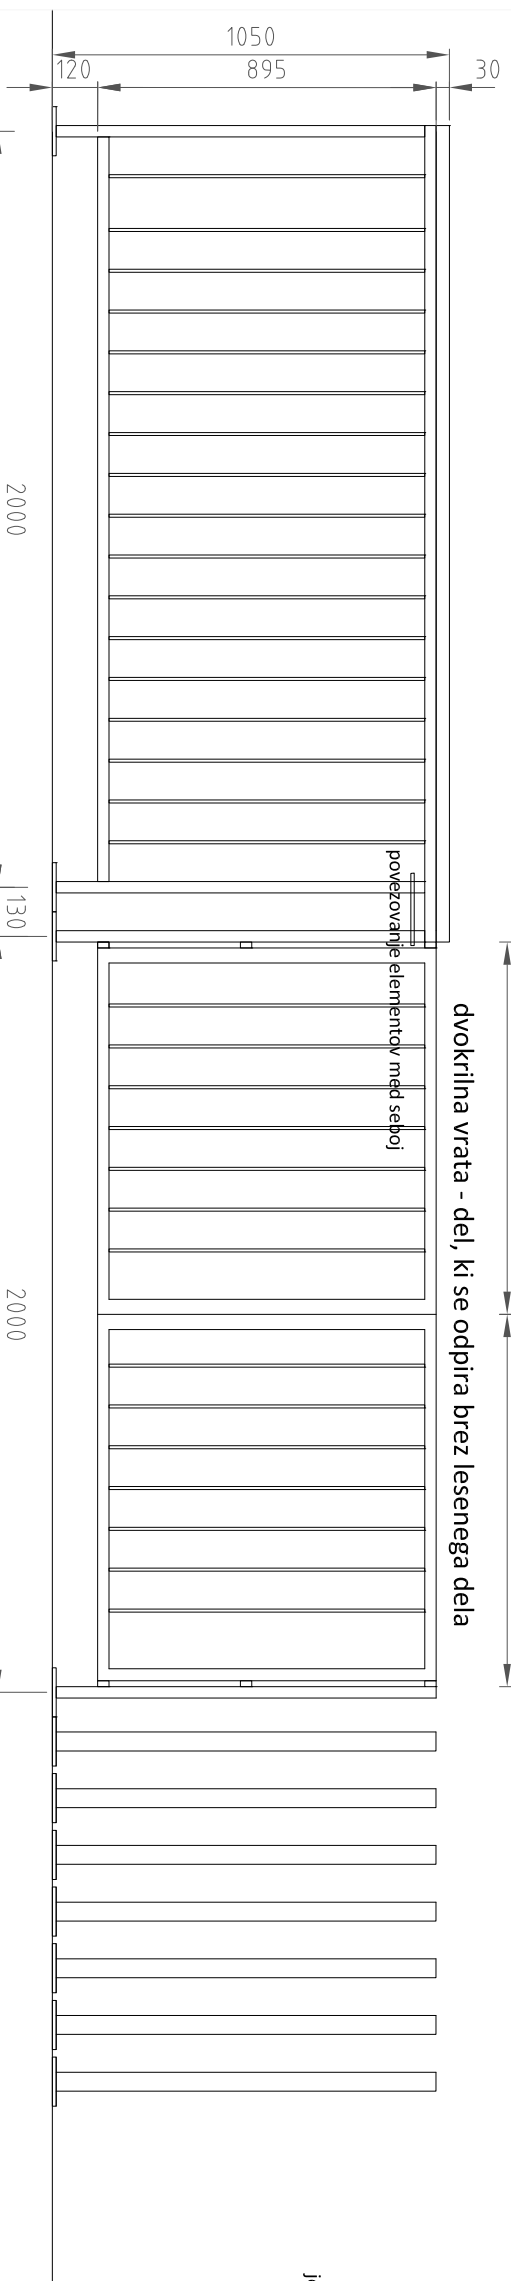


DETAIL 1

pašaman m 1:5

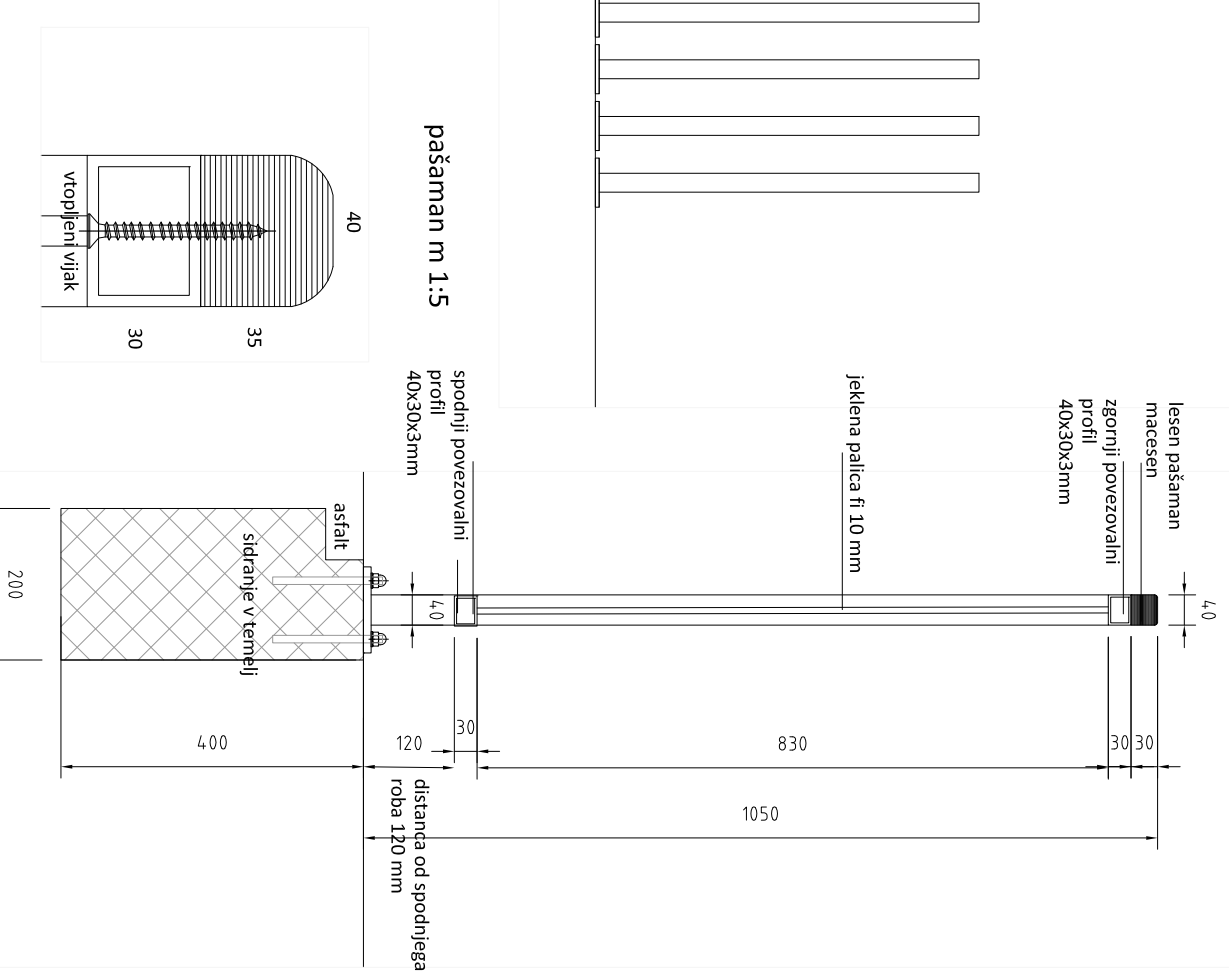


prerez ograje m 1:10

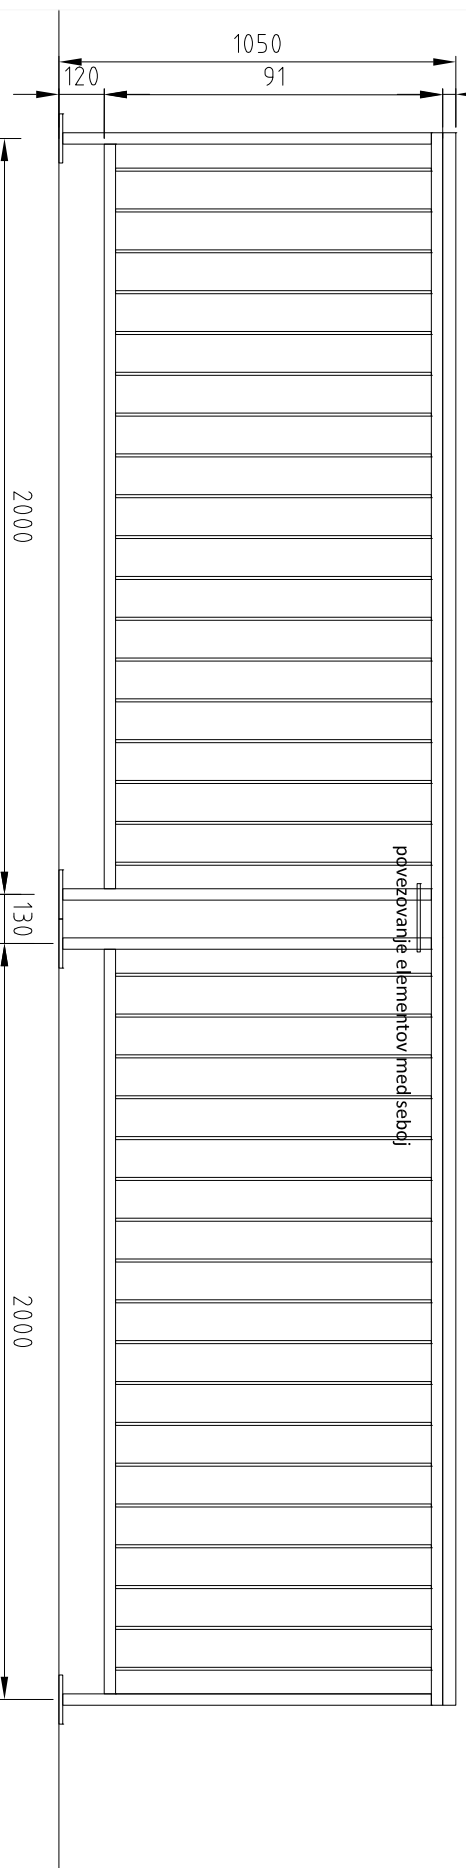

DETAIL 1A

1985

snemljivi del - brez lesenega pašamana

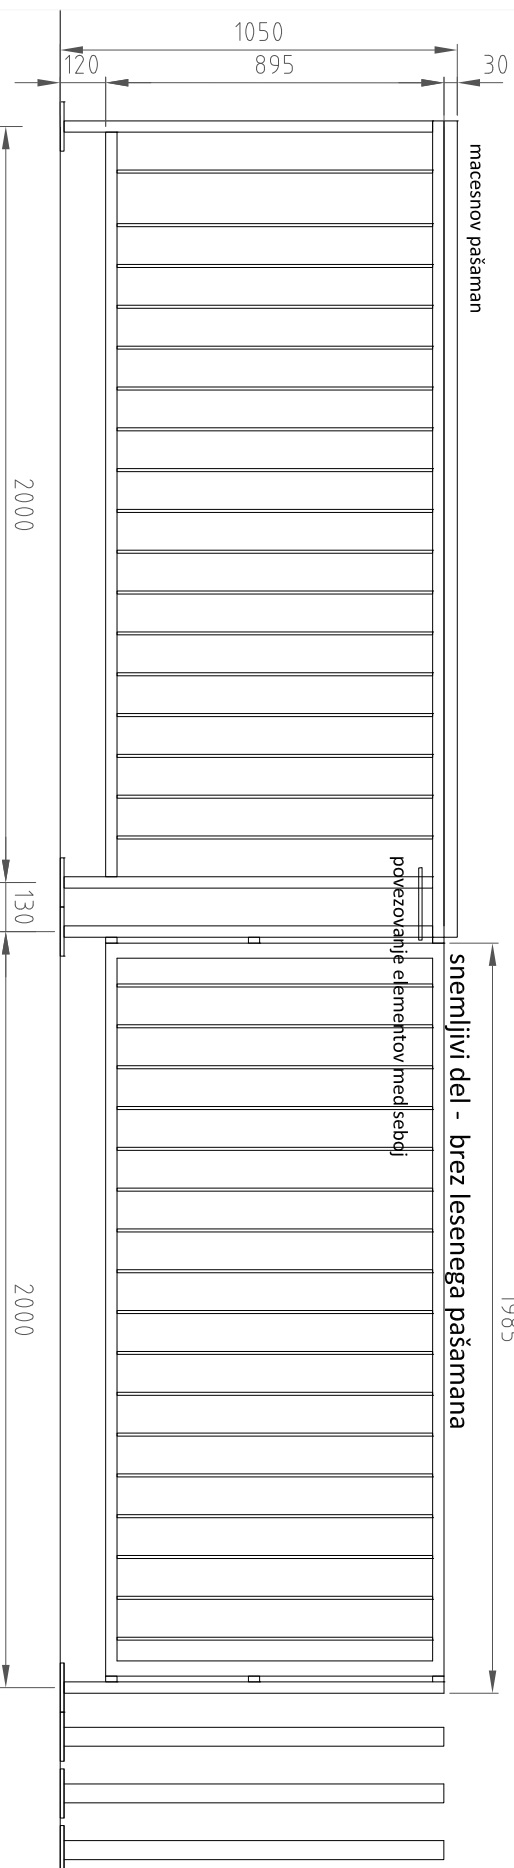

macesnov pašaman

povezovanje elementov med seboj

OGRAJA : Izvede se vizualno podobna ograja kot je ograja ob prvemu delu pešpoti - I.faza: višine 105 cm ogrodlje pravokotni profil 30 x 40 mm (ali 40x40 mm) debeline 3 mm z vertikalnimi okroglini palicami - 10 mm na razmaku max. 10 cm. Nosilni stebrički na razmaku cca. 200 cm. Elementi odpiranja ograje (dvokrilna vrata na ključ) se določijo s proizvajalcem pred oddajo ponudbe. Vpenjanje na temelje cca. 20/30/40 cm oz. min. toliko kolikor je potrebno. Temelje se umesti tako, da so čimmanj vidni. Izdelava se lesen pašaman - natur macesen, višine 3,5cm. Ograja mora biti varna in zadržati bočni pritisk, oblikovanje čimbolj subtilno. Dolžina celotne ograje cca. 209,70 m. (upoštevana umestitev stebričkov pri prekinitevah).

Barva: usklajena z obstoječo (pešpot - I.faza) - siva antracit RAL 7016 (se preveri), vročcinjano, prašnoobarvano.

Ograja mora biti varna, zadržati bočni pritisk, preprečevati padce, varna za otroke (gladka obdelava pašamana, utopljeni vijaki,zaključeni profili, povezani elementi med seboj, brez višinskih razlik na stiku pašamana,...)

Izdelava mora biti kvalitetna, močna, posebej stabilna, odporna na intenzivnejšo obrabo, izvedbe, primerno odporna za primer vandalizma.

Pred izvedbo je potrebno vse detajle potrditi iz strani investitorja in arhitekta.

DETAIL OGRAJE

PEŠPOT OB HUBLJU - II. faza - november 2014