



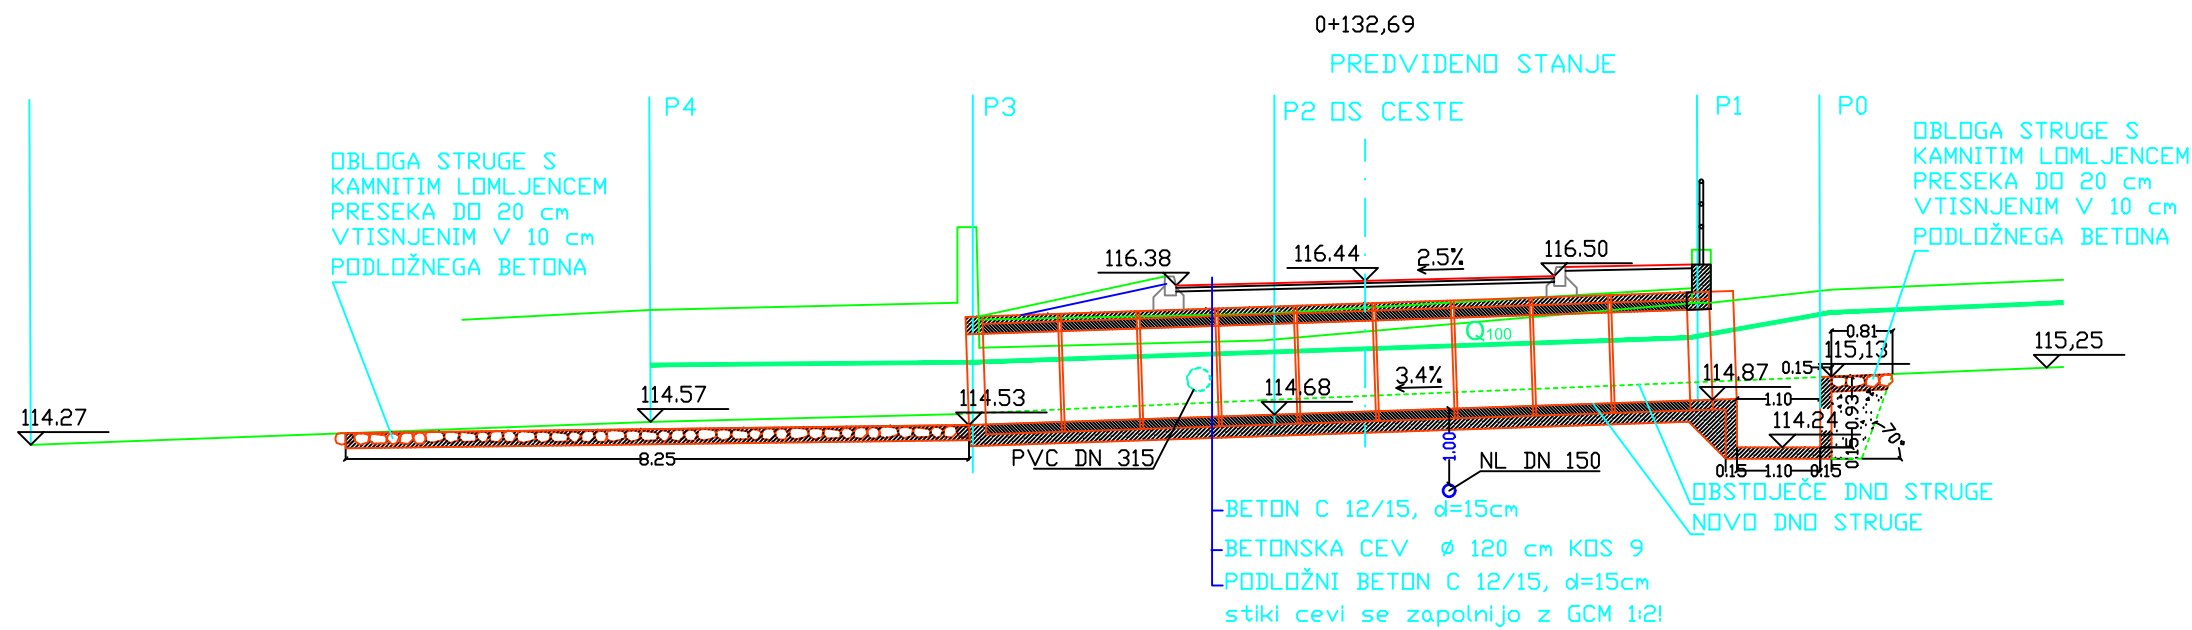

VZDOLŽNI REZ
PROPUSTA M 1:100

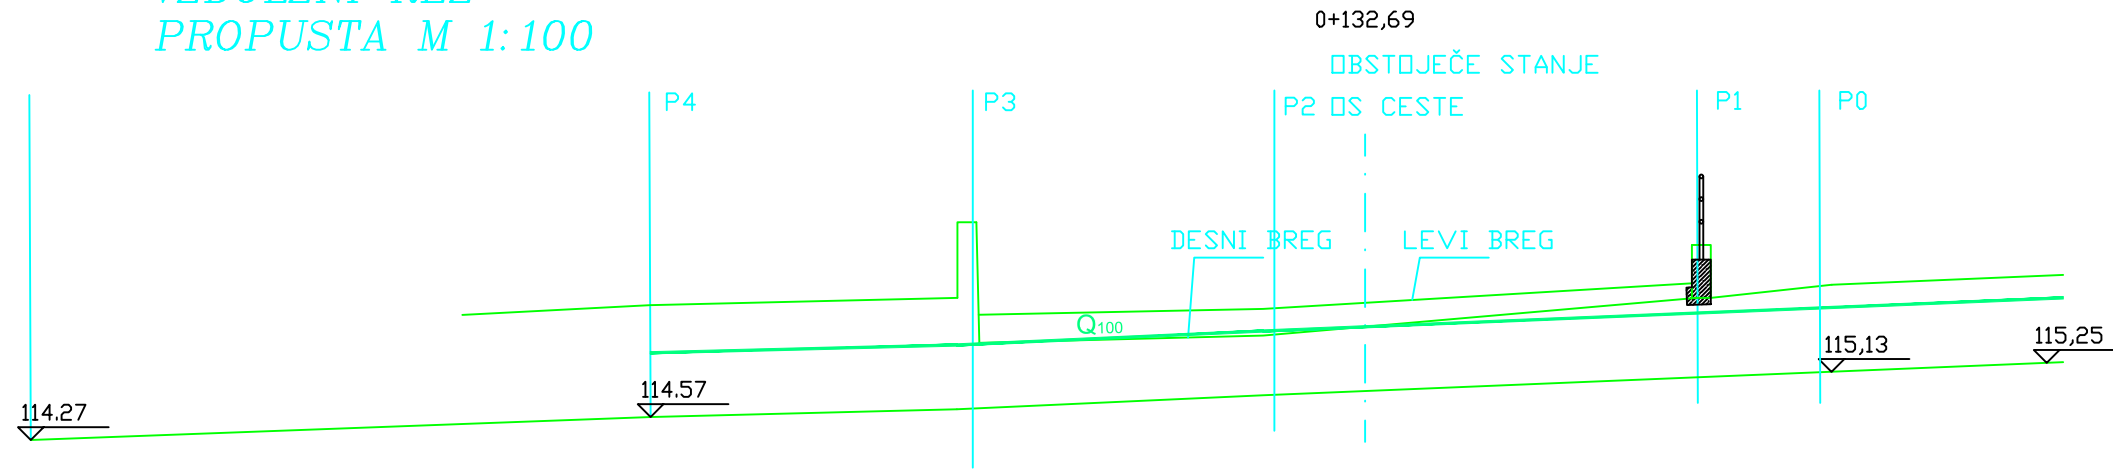



Naročnik: **OBČINA AJDOVŠČINA**, Cesta 5. maja 6a, 5270 Ajdovščina




DETALJ
INFRASTRUKTURA

Detalj Infrastruktura d.o.o.
Na produ 13
5271 Vipava
Slovenija

T 05 36 550 12
F 05 36 550 14
E info@detalj.eu
www.detalj.eu

**PRENOVA LAVRIČEVE ULICE V
AJDOVŠČINI**

	ime in priimek - naziv	id. št. IZS	podpis	Vrsta in št. načrta:
Odgovorni vodja projekta	Mitja Lavrenčič dipl. inž. grad	G - 1642		10 - HIDROLOŠKO HIDRAVLICNA ANALIZA št. 06_13 HP
Odgovorni projektant	Mitja Lavrenčič dipl. inž. grad	G - 1642		Načrt/vsebina lista
Izdelač:	Mitja Lavrenčič dipl. inž. grad	G - 1642		PROPUST NA CESTI A ZA GRIVŠKI POTOK - VZDOLŽNI PROFIL
Sodelavec:	Kristjan Cizara u.d.i.g.			
Vrsta projekta:	št. projekta:	datum:	merilo:	številka lista:
ELABORAT	06/13	avgust 2017	1:100	3