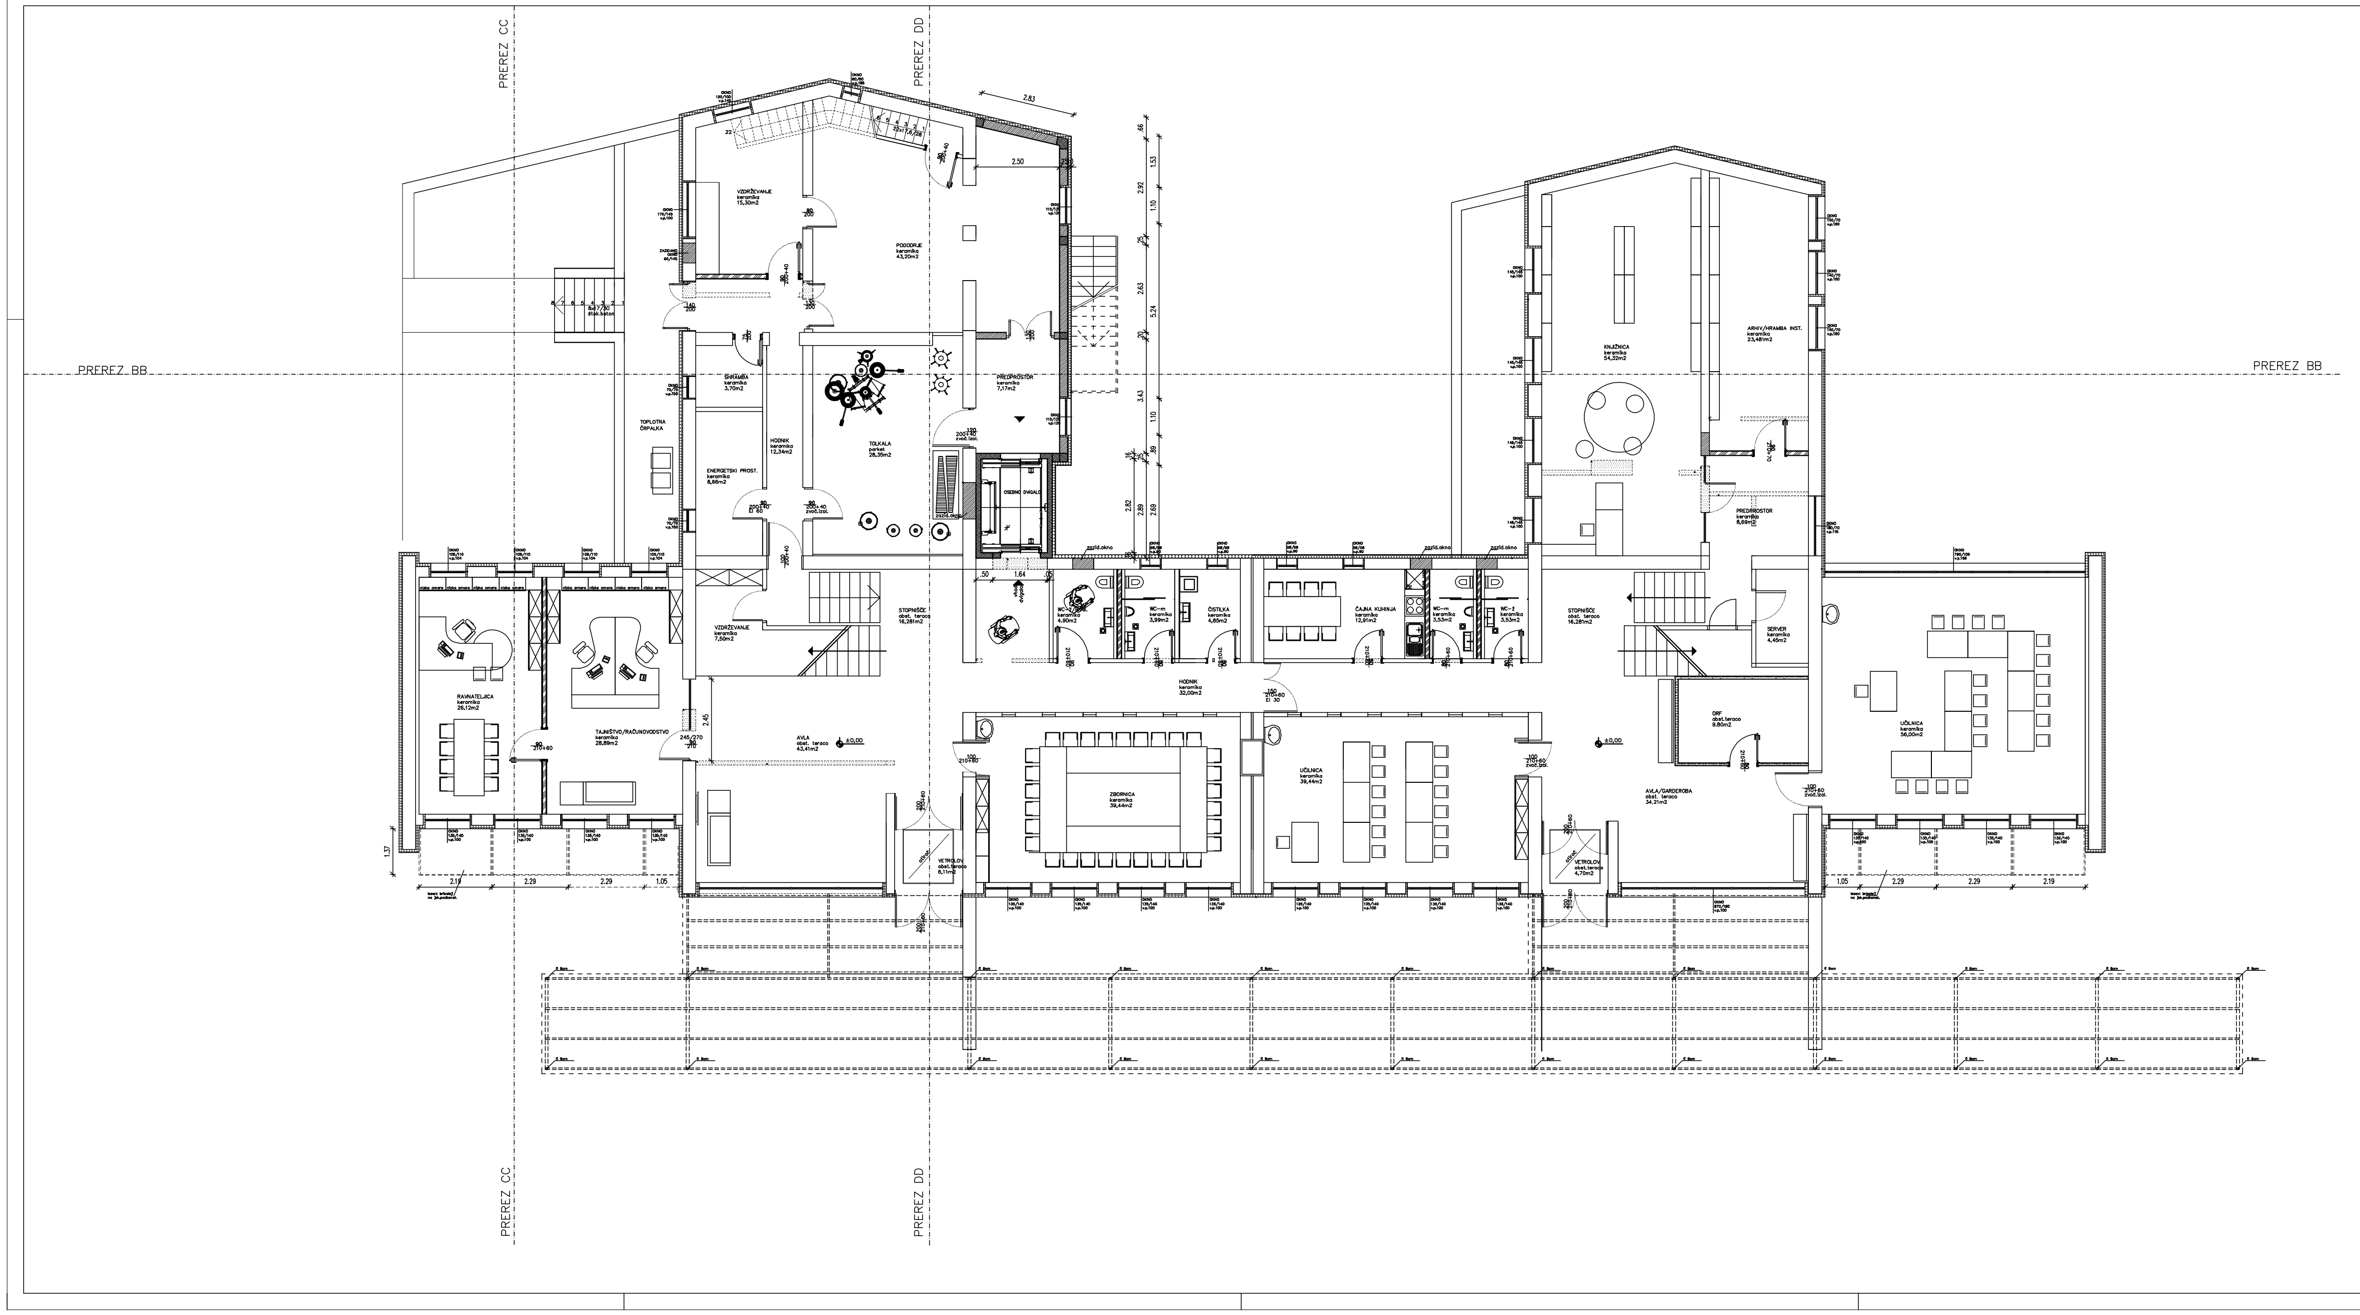
PREREZ CC
PREREZ DD
PREREZ BB
VZDRŽEVANJE keramika 15,30m2
PODODRJE keramika 43,20m2
SHRAMBA keramika 3,70m2
TOPLOTNA ČRPALKA
HODNIK keramika 12,34m2
TOLKALA parket 28,35m2
PREDPROSTOR keramika 7,17m2
ENERGETSKI PROST. keramika 8,66m2
OSEBNO DVIGALO
VZDRŽEVANJE keramika 7,50m2
STOPNIŠČE obst. teraco 16,281m2
RAVNATELJICA keramika 26,12m2
TAJNIŠTVO/RAČUNOVODSTVO keramika 28,89m2
AVLA obst. teraco 43,41m2
±0,00
VETROLOV obst.teraco 6,11m2
WC-ž inval. keramika 4,90m2
WC-m keramika 3,99m2
ČISTILKA keramika 4,85m2
ČAJNA KUHINJA keramika 12,91m2
WC-m keramika 3,53m2
WC-ž keramika 3,53m2
HODNIK keramika 32,00m2
ZBORNICA keramika 39,44m2
UČILNICA keramika 39,44m2
VETROLOV obst.teraco 4,70m2
KNJIŽNICA keramika 54,32m2
ARHIV/HRAMBA INST. keramika 23,481m2
PREDPROSTOR keramika 8,69m2
STOPNIŠČE obst. teraco 16,281m2
SERVER keramika 4,45m2
ORF obst.teraco 9,80m2
AVLA/GARDEROBA obst. teraco 34,21m2
UČILNICA keramika 56,00m2
zazid.okno
nizka omara
2.83
2.50
2.19
2.29
2.29
1.05
1.37
2.45
.50
1.64
.05

LEGENDA MATERIALOV:

- ☐ OBSTOJEČE
- ░ RUŠITEV
- ▩ ARMIRANI BETON
- ▨ OPEČNI ZID
- ▤ PREDELNE STENE–zidane in ometane
- ▤ PREDELNE STENE–montažne
- ▤ TOPLOTNA IZOLACIJA
- ▨ PODLOŽNI BETON
- ▤ HIDROIZOLACIJA

S

NOVO STANJE

OPOMBA:MERE VRAT npr:90/210 POMENI SVETLO ŠIRINO!
OPOMBA:MERE PREVERITI IN USKLADITI NA OBJEKTU!

TLORIS KLET / PRITLIČJE - VAR. 2

SPREMEMBA:	OPIS SPREMEMBE:	DATUM:	PODPIS:

ČOPIČ arhitekt d.o.o.
Lokarjev drevored 1, 5270 Ajdovščina, telefon: 041 371 225 , e-mail: copic@net-rs.si

LOKACIJA:
št.parcele : *138
k.o. Skrilje
SKRILJE, občina AJDOVŠČINA

VRSTA NAČRTA:
št. 1 - ARHITEKTURNA MAPA

INVESTITOR:
OBČINA AJDOVŠČINA
Ulica V.maja 6a,
5270 Ajdovščina

OBJEKT:
GLASBENA ŠOLA AJDOVŠČINA

ZA GRADNJO:
REKONSTRUKCIJA

NACRT:
NOVO STANJE VAR. 2:
TLORIS KLET / PRITLIČJE

ODG. VODJA PROJEKTA:	ANDREJ ČOPIČ,univ.dipl.inž.arh.ZAPS1251	PODPIS:	VRSTA PROJ.: IDP	ŠT. PROJ.: 288/2016	ŠT. NACRTA: 288-1/2016
ODGOVORNI PROJEKTANT:	ANDREJ ČOPIČ,univ.dipl.inž.arh.ZAPS1251	PODPIS:			
PROJEKTANT SODELAVEC:		PODPIS:	MERILO: 1:100	DATUM: februar 2016	LIST: 03
		PODPIS:			