


Grafična priloga

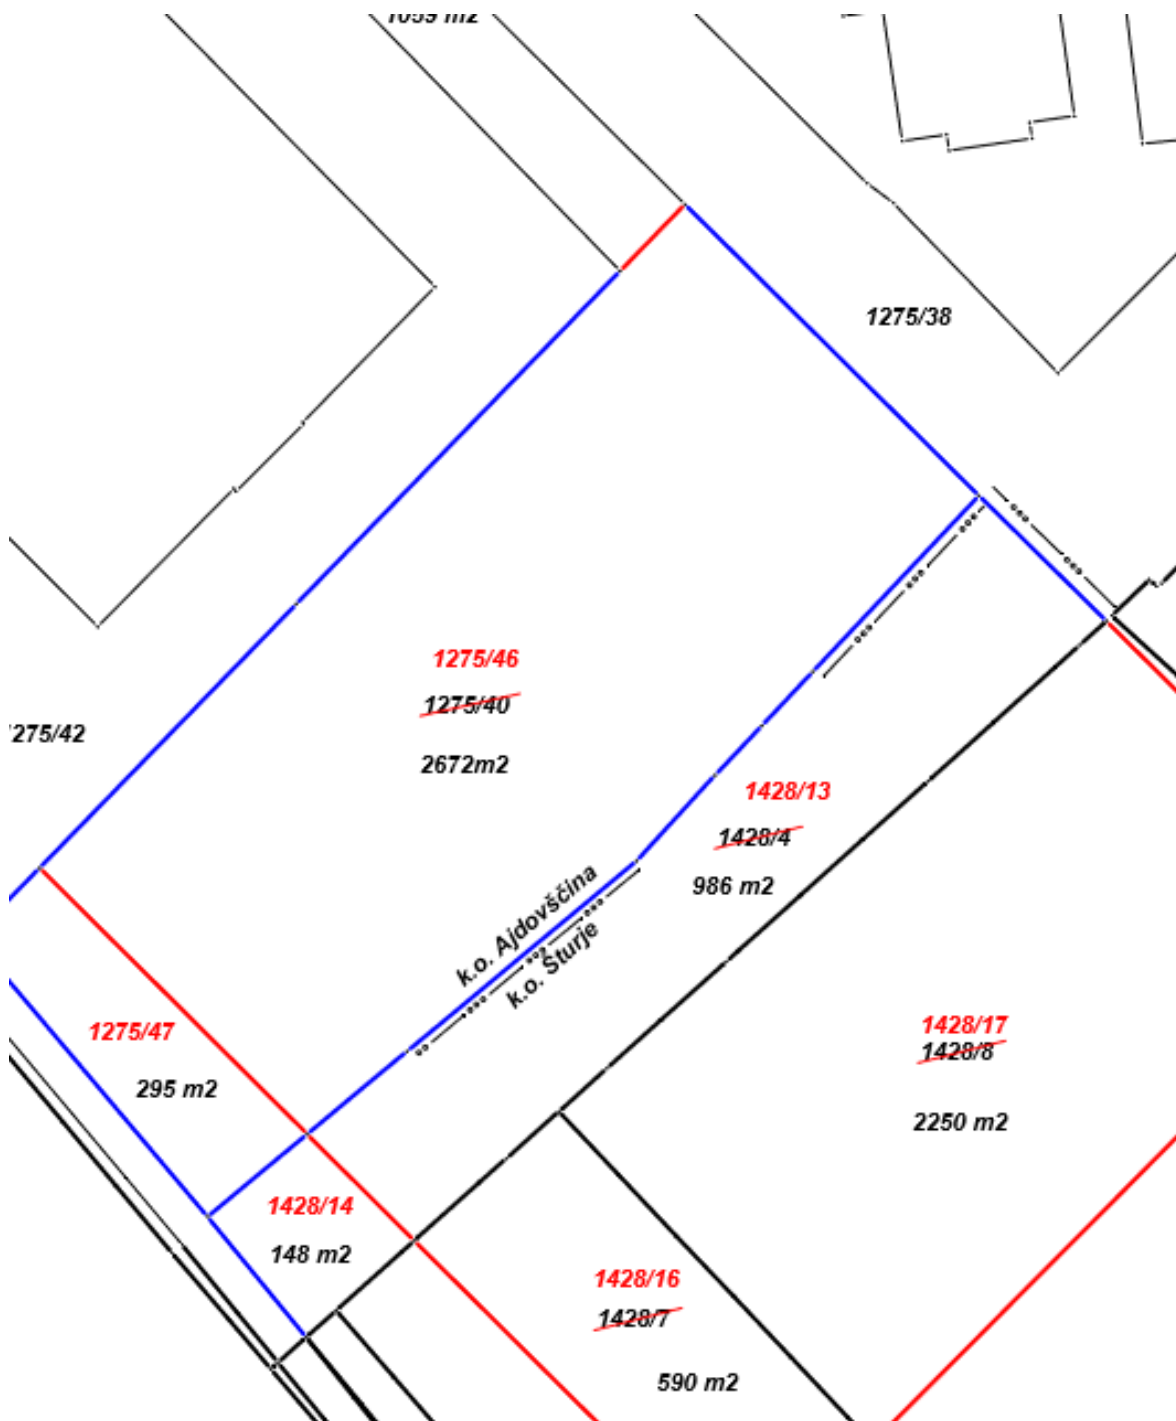

Parcelacije nepremičnine parc. št. 1275/40 (nova 1275/46)