



OBLIKOVANJE STANOVANJSKIH OBJEKTOV
OBLIKOVANJE TIORSISNE ZASNOVE -
PREDLOGI TIPOV OBJEKTOV

CONA A in B

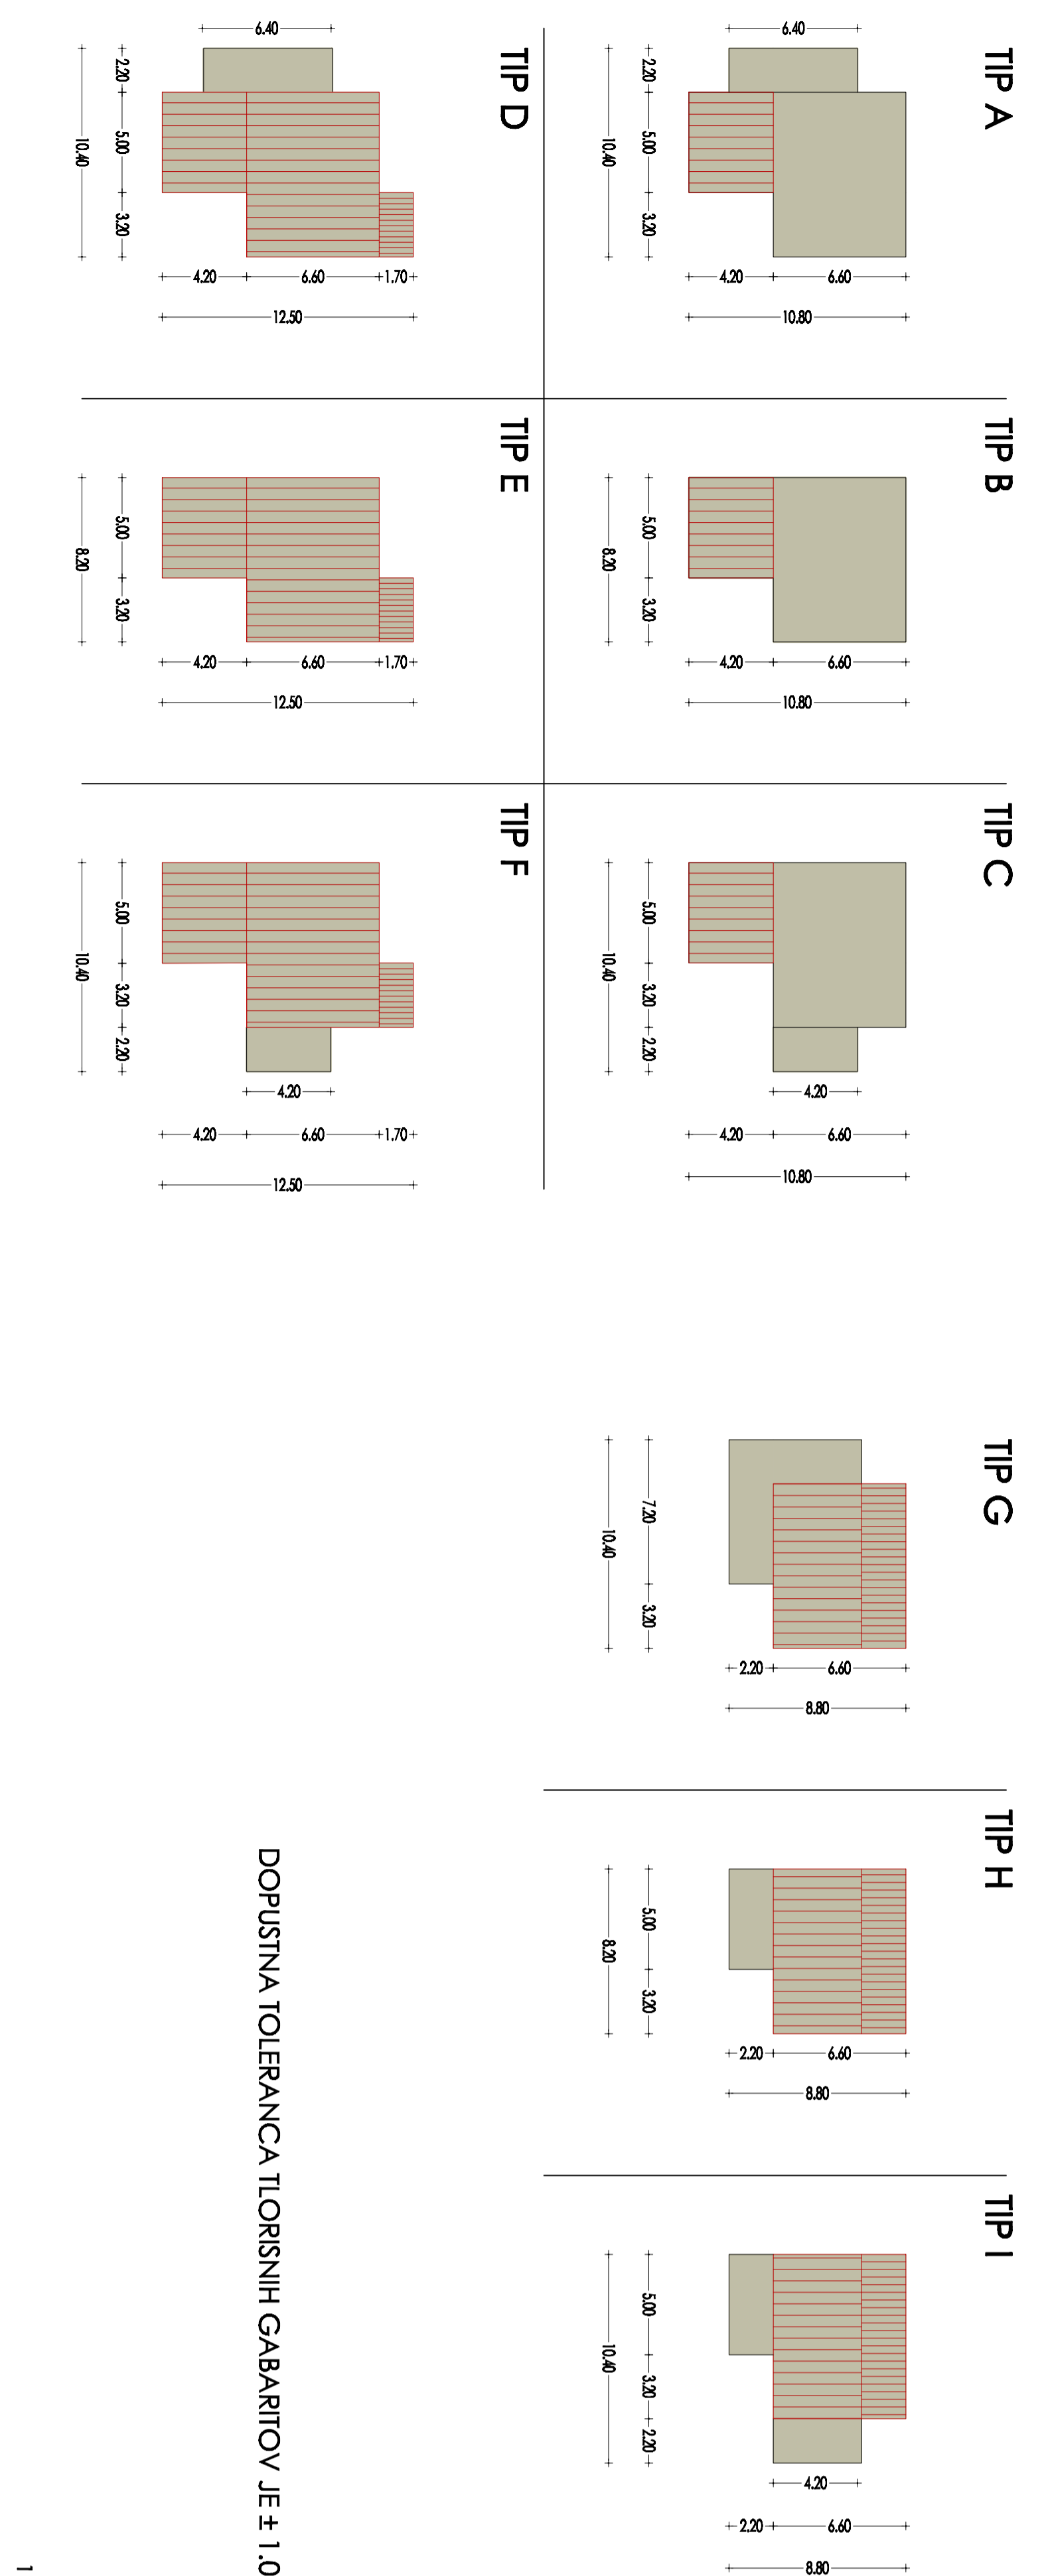


CONA C

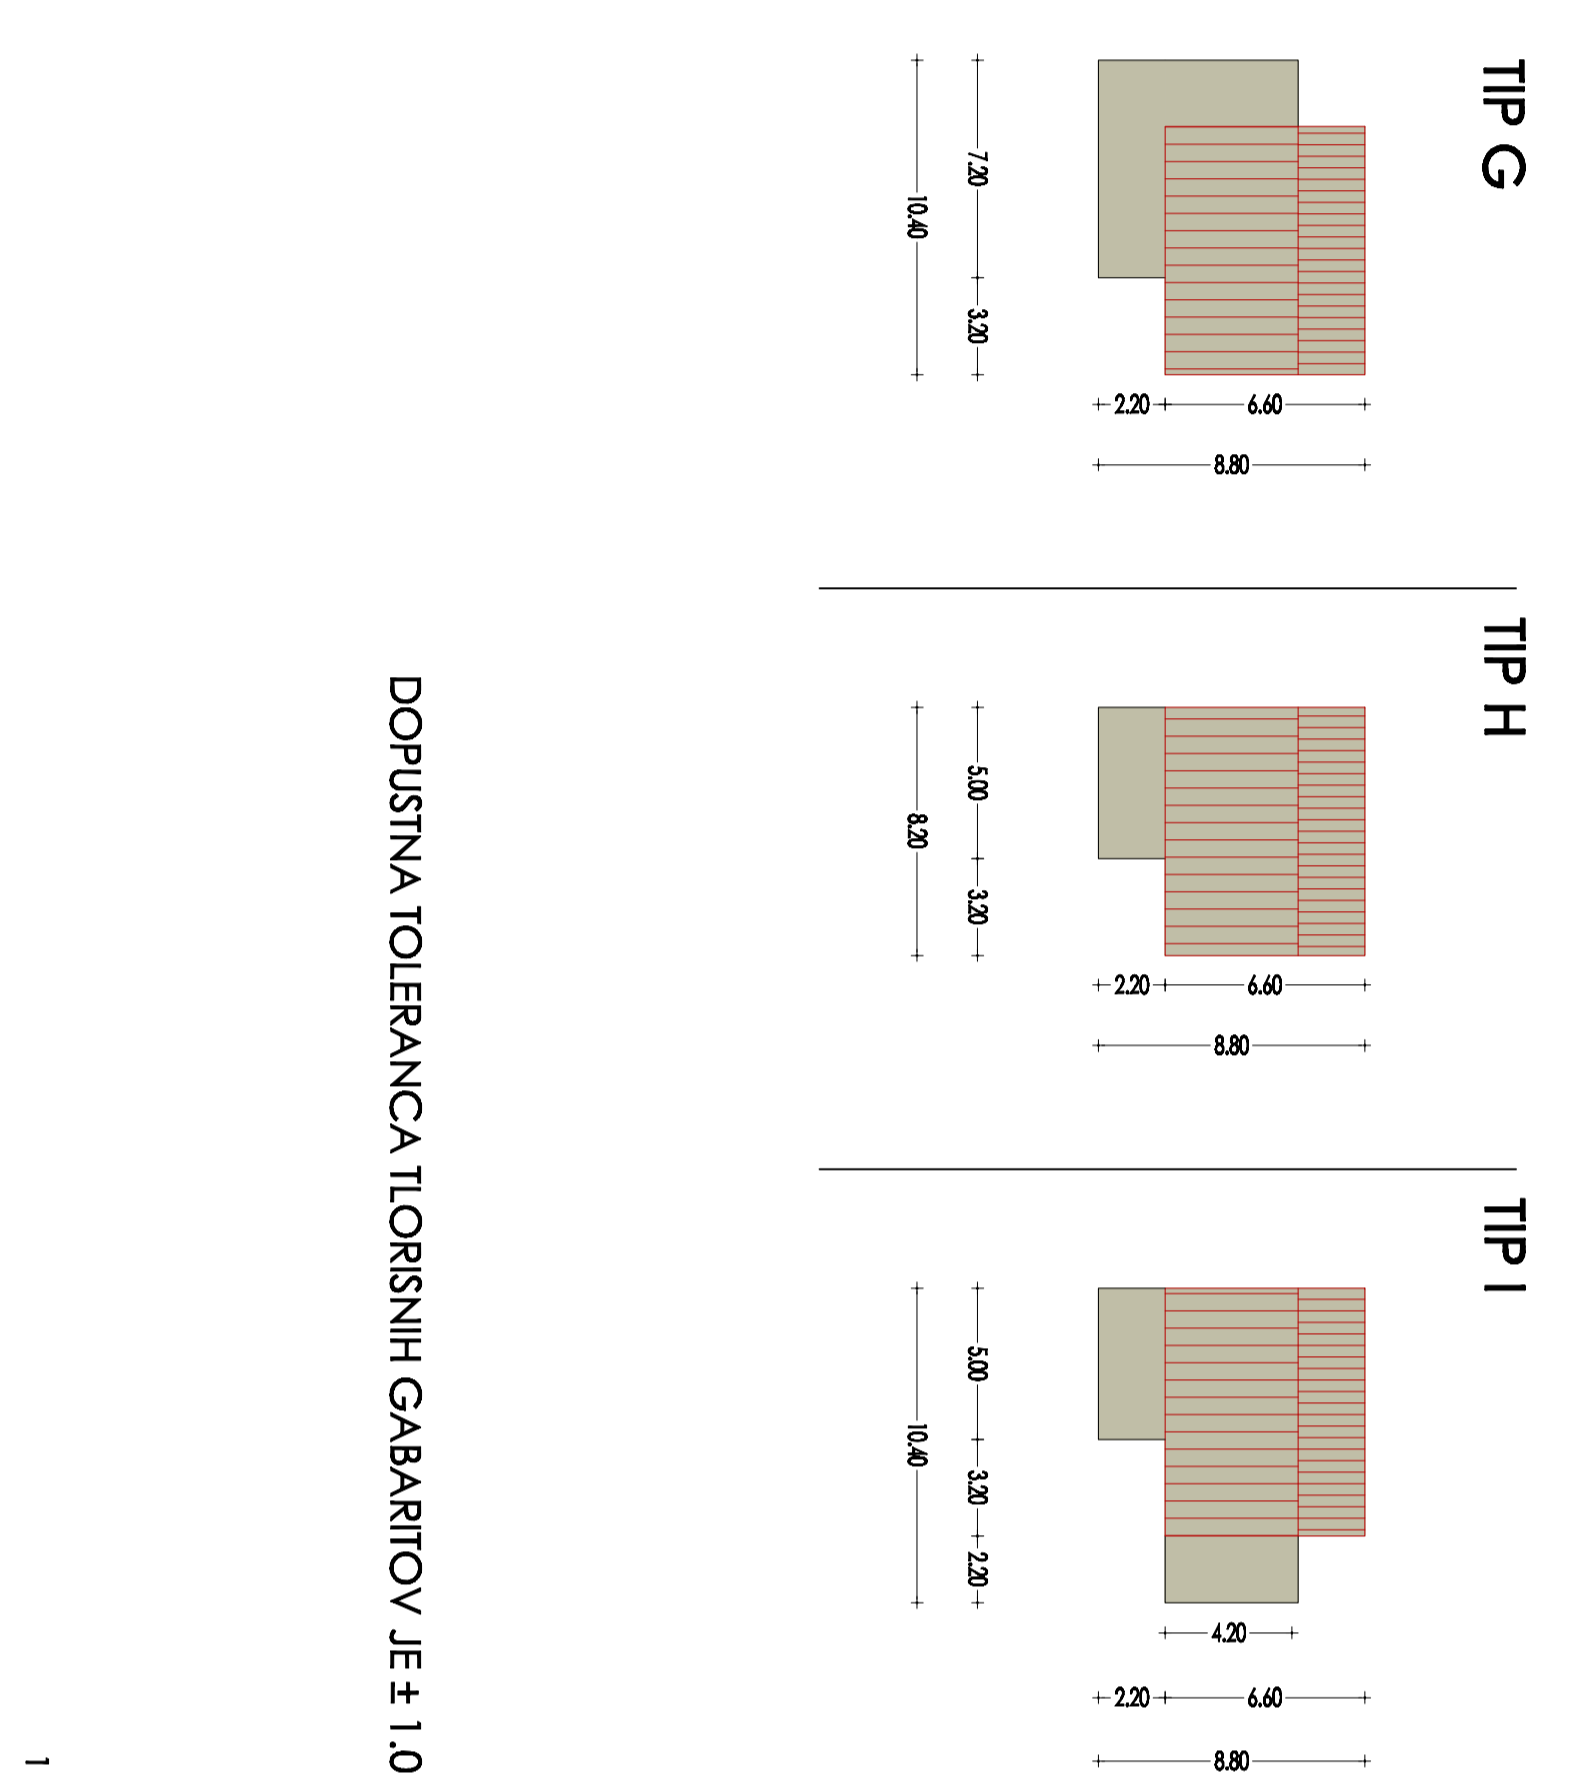

DOPUSTNA TOLERANCA TIORSISNIH GABARITOV JE ± 1,00m.


1:250

PREREZI
CONA A

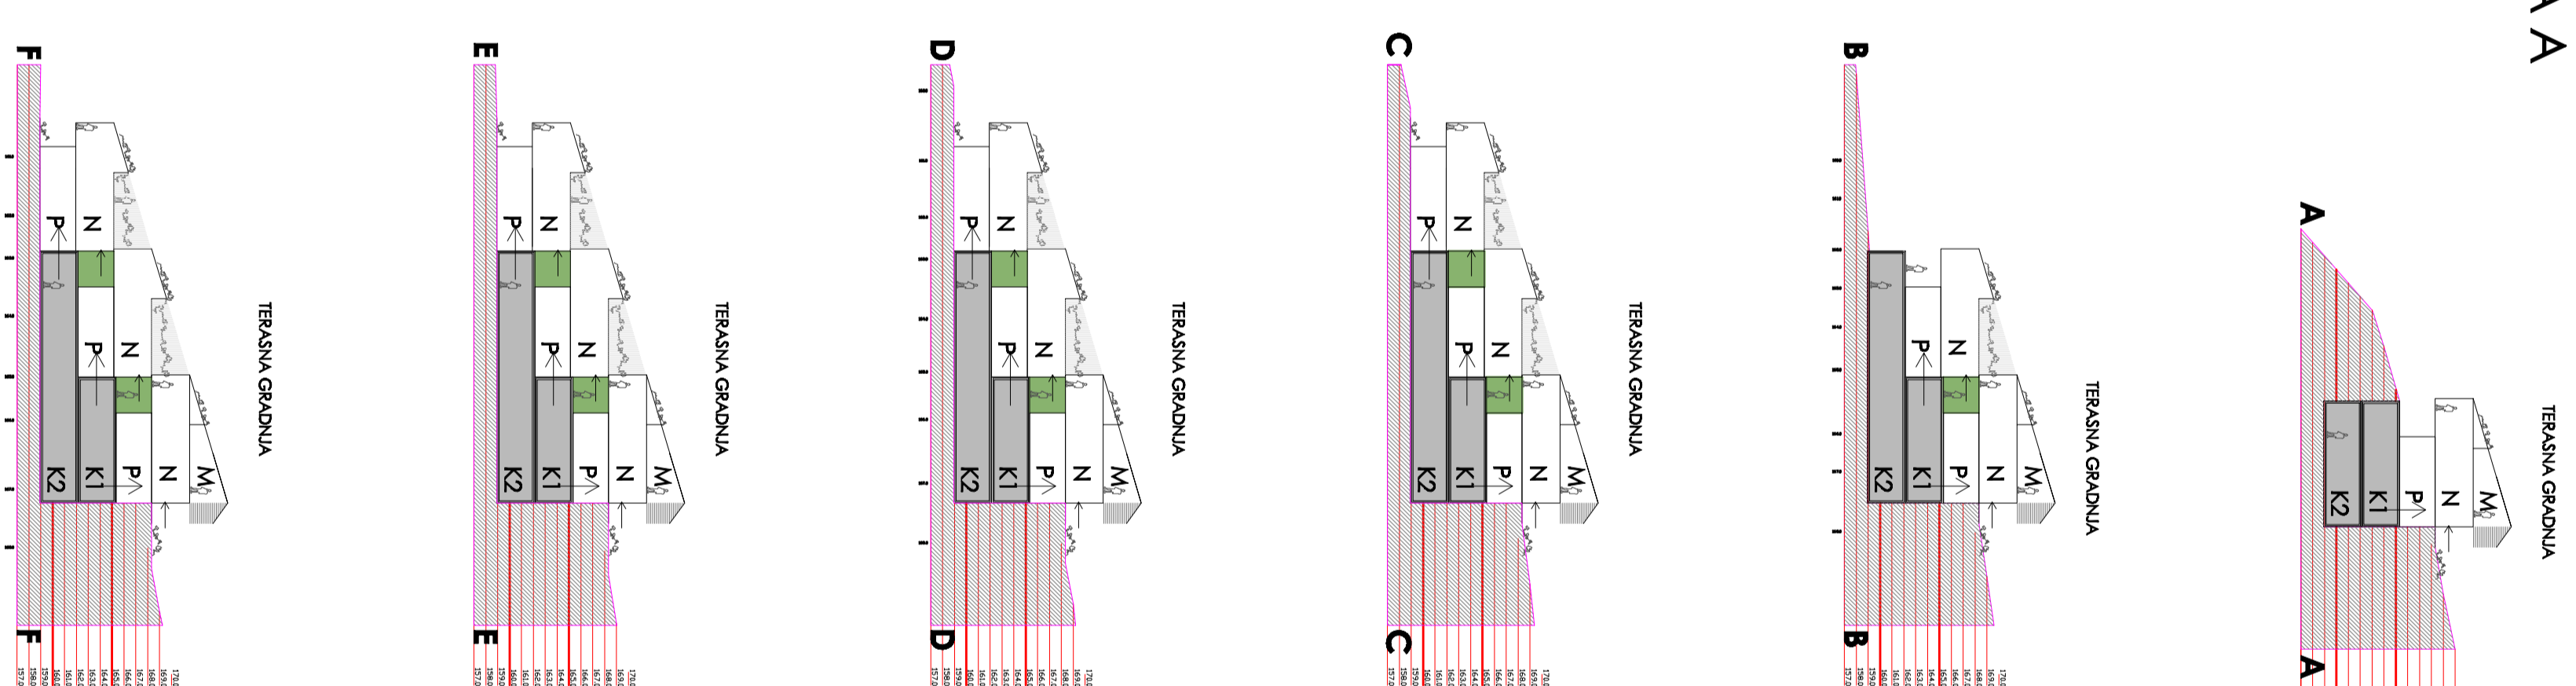


1:500

PREREZI
CONA B in C

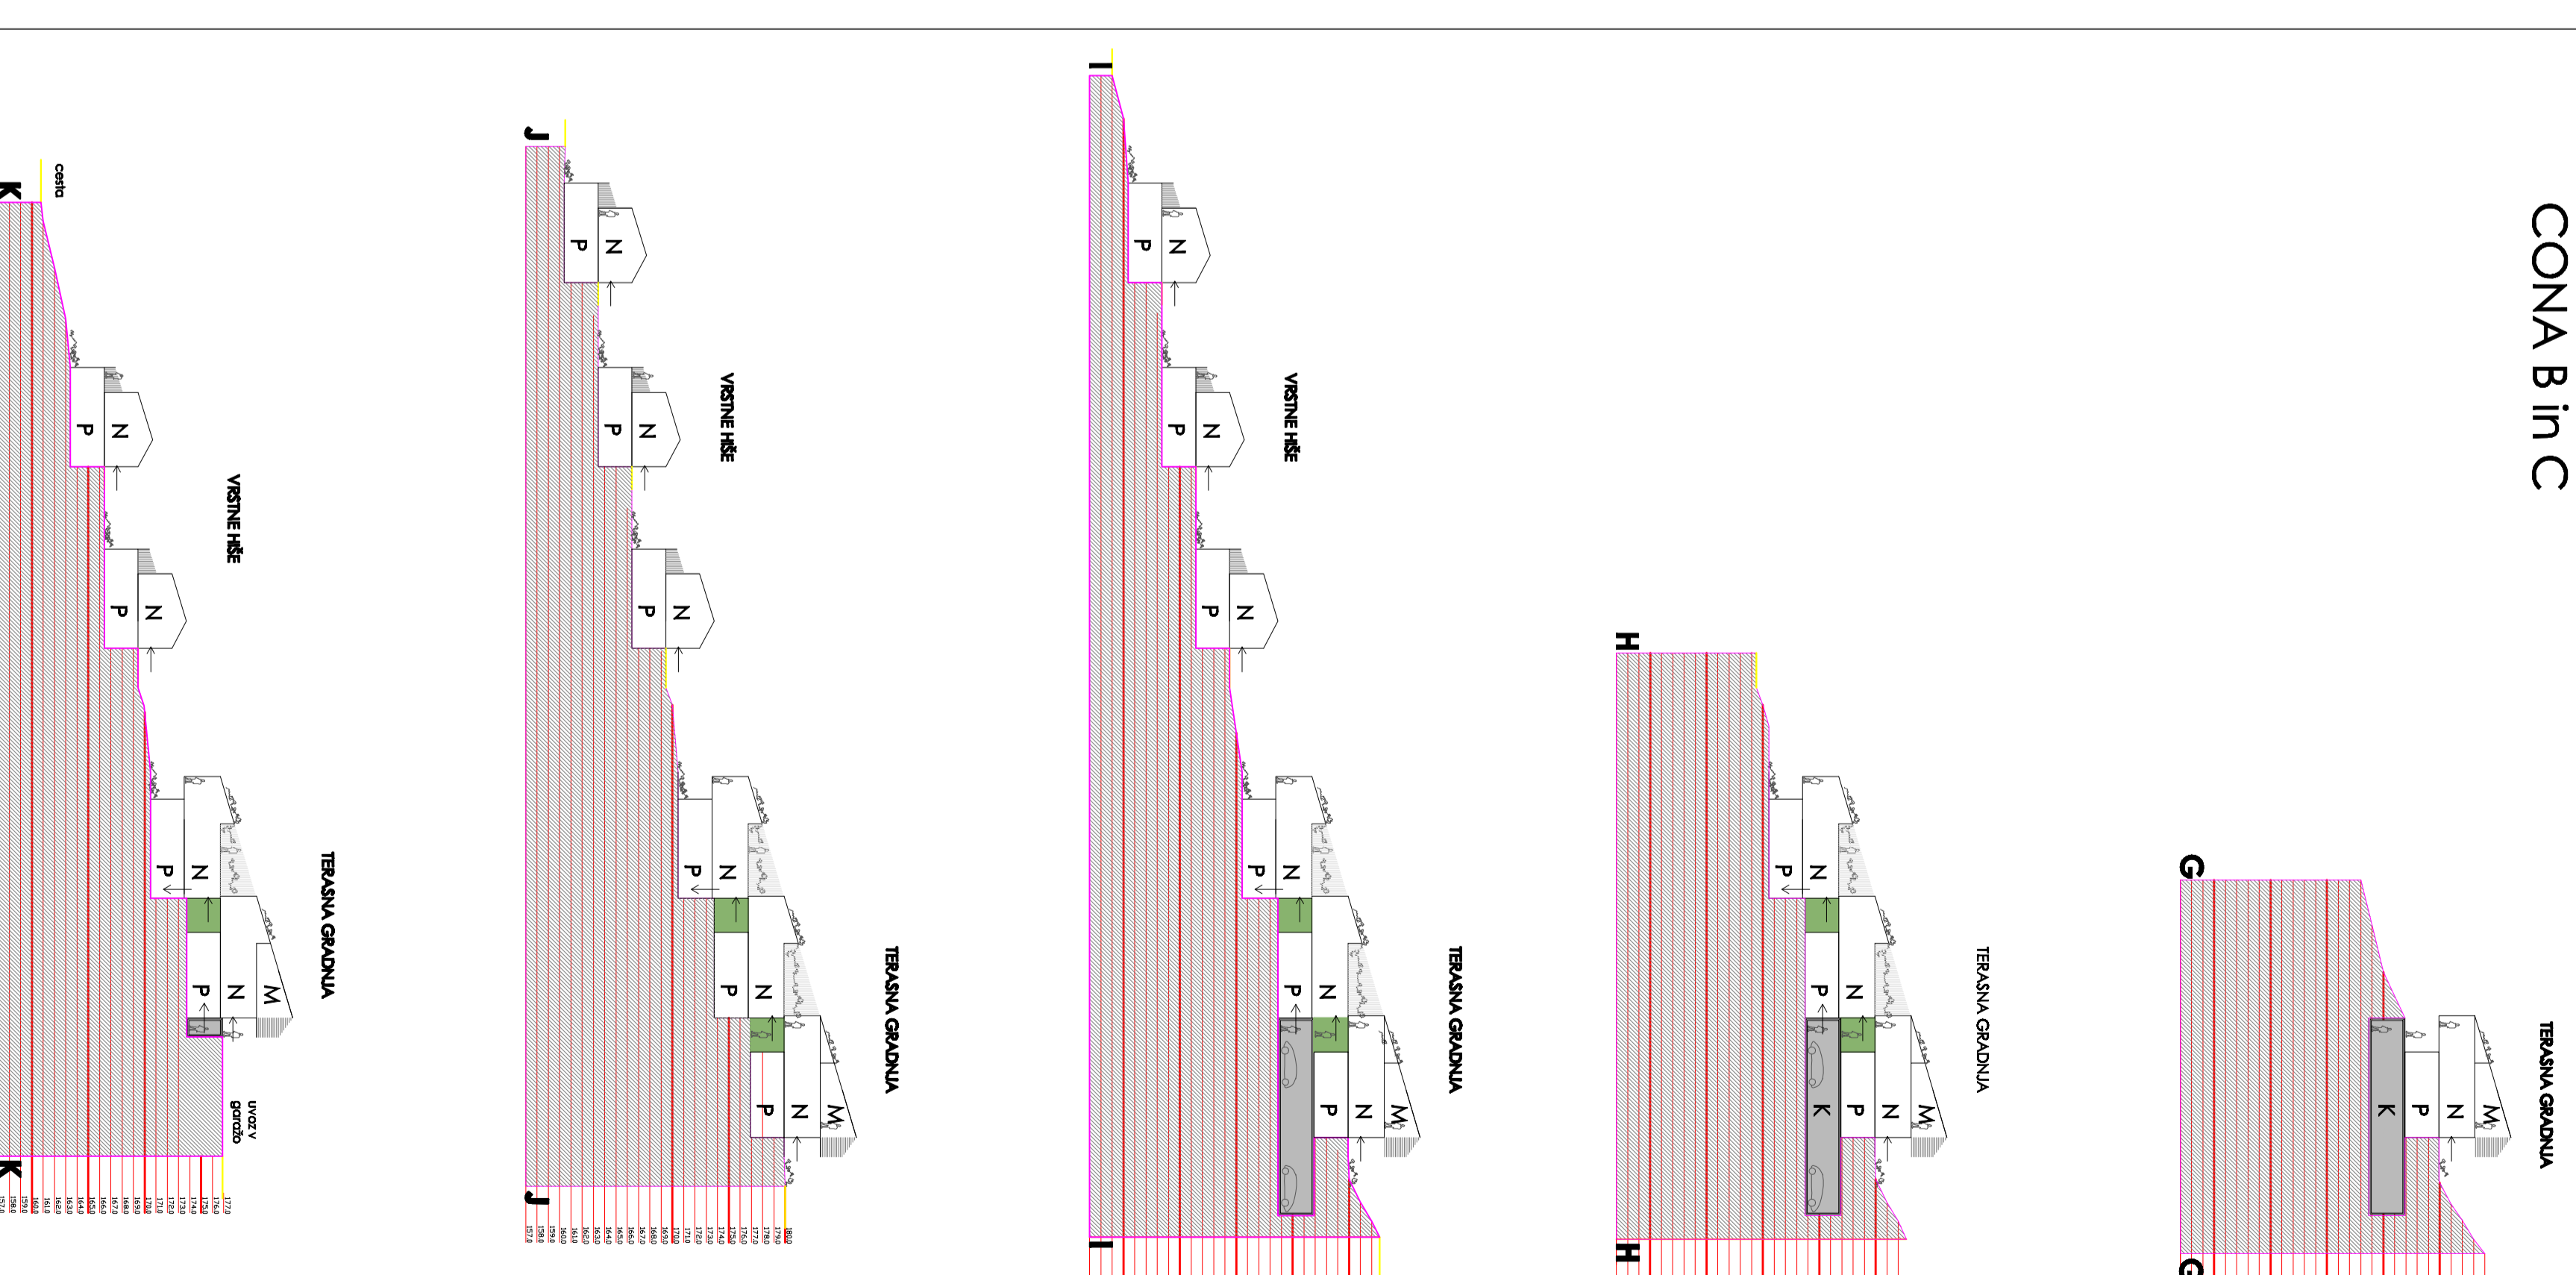

1:500

OBLIKOVANJE VIŠINSKEGA GABARITA
OBJEKTOV

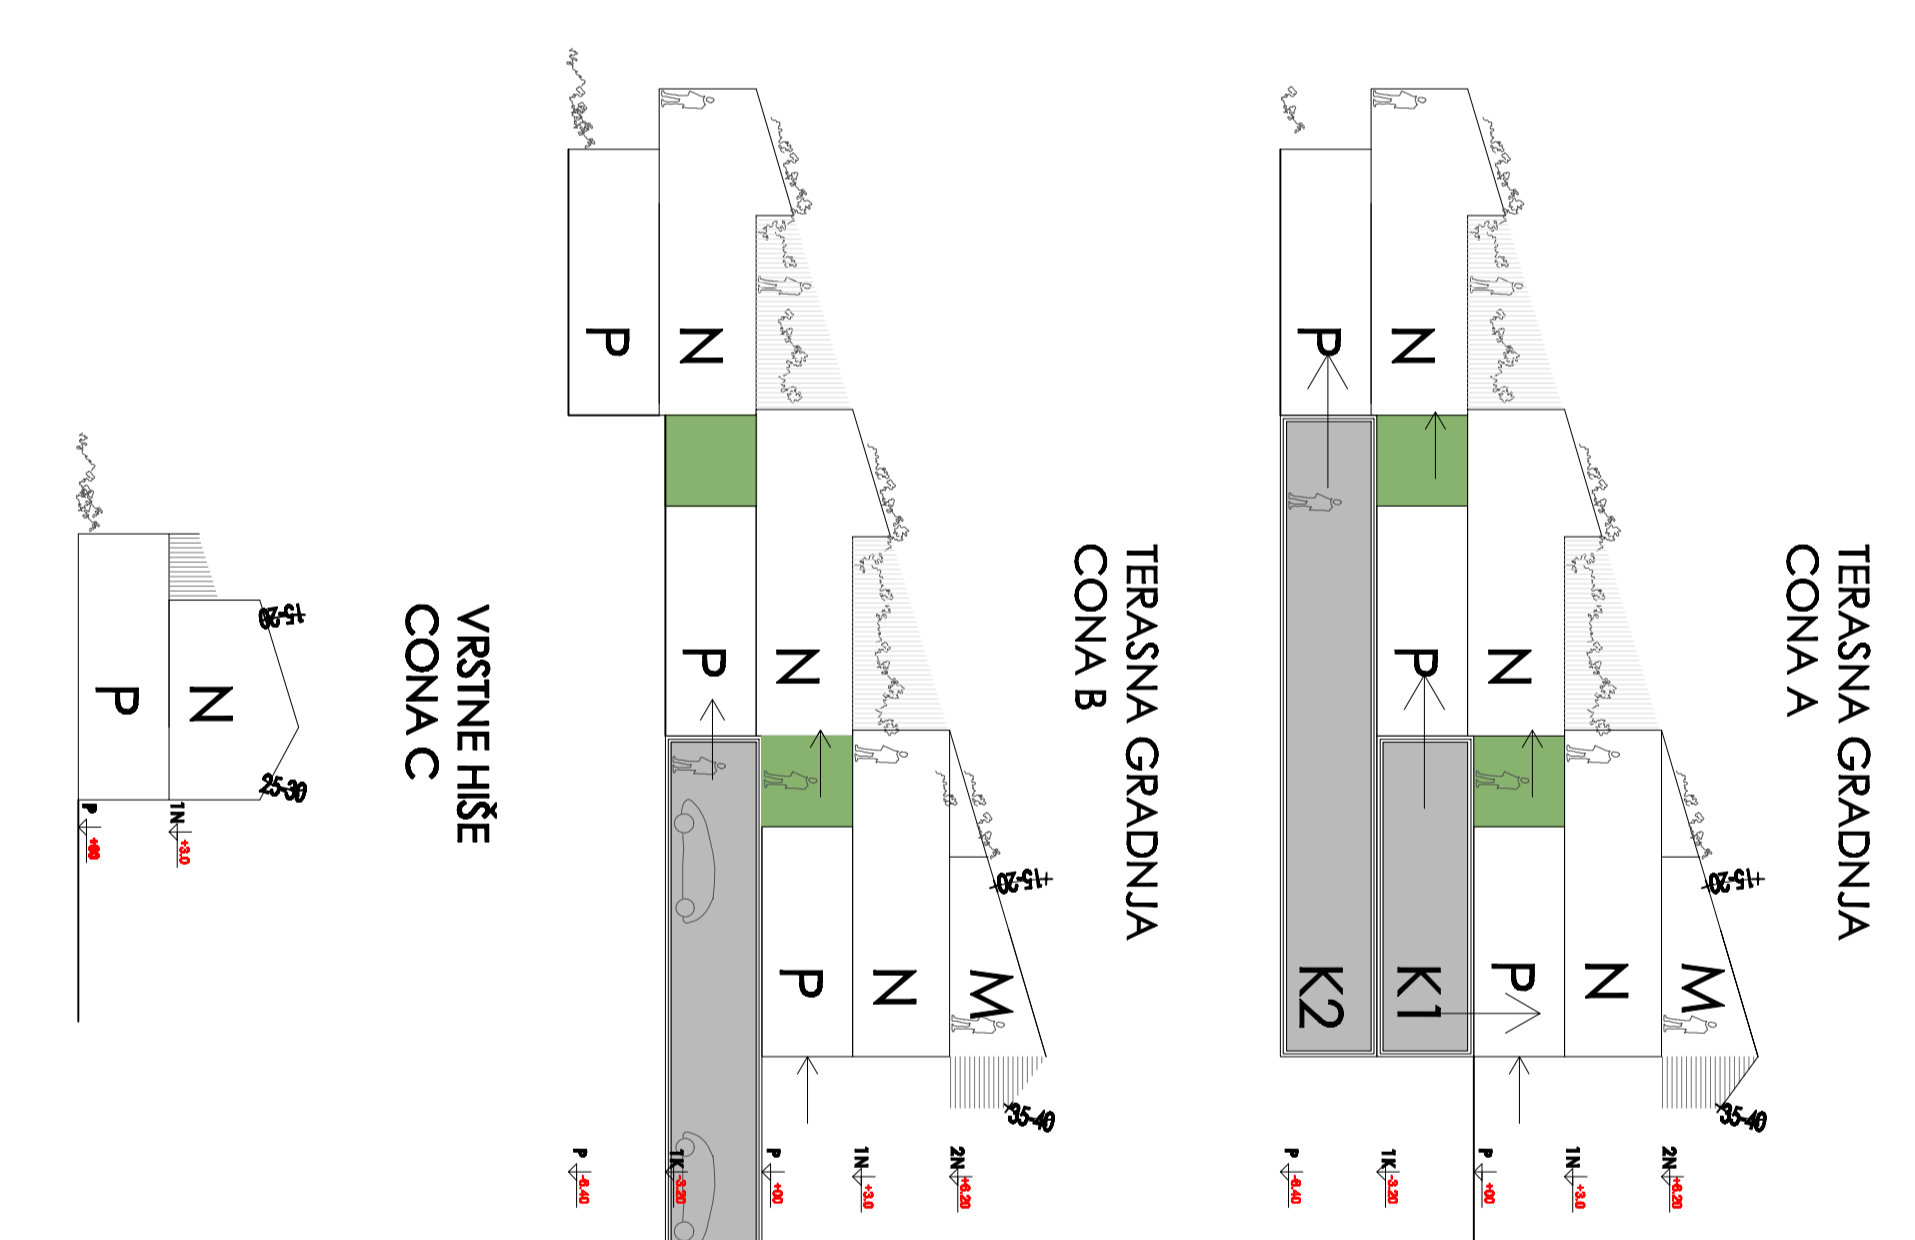

1:250

SITUACIJA M 1:500

LEGENDA

- meja uređnih,vennega območja
- pločniki in sprehajalne poti
- cesta
- parkirišča - trzane ploščice
- ploščad za gostilne
- ekološki otok
- otroško igrišče

KARTA 3: NAČRT UNEGISTIVNE NAČRTOVANE
UREĐITVE V PROSTOR
LEGA OBJEKTOV NA ZEMLIŠČU

LIST 3/2

STRUPARJE
 SLOVENIJA, Ljubljana, S.P.

OPISNA KARTIČKA
 Datum: 2022
 Izdaja: 1/2022
 Projekt: ...

LEGA OBJEKTOV NA ZEMLIŠČU

1:500