



OBČINA AJDOVŠČINA ŽUPAN

Cesta 5.maja 6/a, 5270 Ajdovščina
tel.: 05 365 91 10, fax: 05 365 91 30
E-mail: obcina@ajdovscina.si

Številka: 35024-64/2017-2

Datum: 8.9.2017

Občina Ajdovščina, Cesta 5. maja 6/a, 5270 Ajdovščina, na podlagi 31. člena Zakona o stvarnem premoženju države in samoupravnih lokalnih skupnosti (Uradni list RS, št. 86/2010, 75/2012, 47/2013-ZDU-1G, 50/2014, 90/2014 – ZDU-1I, 14/2015 – ZUUJFO in 76/2015) in 55. člena Uredbe o stvarnem premoženju države in samoupravnih lokalnih skupnosti (Uradni list RS, št. 34/2011, 42/2012, 24/2013, 10/2014 in 58/2016), objavlja

NAMERO O SKLENITVI POGODBE O USTANOVITVI SLUŽNOSTNE PRAVICE

Občina Ajdovščina objavlja namero o ustanovitvi služnostne pravice na nepremični v lasti občine, in sicer:

na parceli št. 1722 k.o. 2392 Ajdovščina:

- služnostna pravica za izgradnjo, obnovo in vzdrževanje električnega kablovoda v dolžini 210,68 m in širini 1,00 m s pripadajočimi jaški **J1**- 1,8 x 1,3 m, **J3** - 1,4 x 1,4 m, **J4** -1,4 x 1,4m, **J5**-1,4 x 1,4m, **J6**-1,8 x 1,8m, **J7**-1,8 x 1,3m in **J11**,8x1,3m

na parceli št. 972 k.o. 2392 Ajdovščina:

- služnostna pravica za izgradnjo, obnovo in vzdrževanje električnega kablovoda v dolžini 26,75 m in širini 1,00 m s pripadajočim jaškom **J8**- 1,4 x 1,4 m

na parceli št. 975 k.o. 2392 Ajdovščina:

- služnostna pravica za izgradnjo, obnovo in vzdrževanje električnega kablovoda v dolžini 30,5 m in širini 1,00 m s pripadajočim jaškom **J9**- 1,8 x 1,8 m

na parceli št. 985 k.o. 2392 Ajdovščina:

- služnostna pravica za izgradnjo, obnovo in vzdrževanje električnega kablovoda v dolžini 21,55 m in širini 1,00 m s pripadajočim jaškom **J2**- 1,4 x 1,4 m

na parceli št. 481/2 k.o. 2392 Ajdovščina:

- služnostna pravica za izgradnjo, obnovo in vzdrževanje električnega kablovoda v dolžini 7,52 m in širini 1,00 m

na parceli št. 480 k.o. 2392 Ajdovščina:

- služnostna pravica za izgradnjo, obnovo in vzdrževanje električnega kablovoda v dolžini 44,02 m in širini 1,00 m s pripadajočim jaškom **J10**- 1,4 x 1,4 m

na parceli št. 555 k.o. 2392 Ajdovščina:

- služnostna pravica za izgradnjo, obnovo in vzdrževanje električnega kablovoda v dolžini 182,01 m in širini 1,00 m s pripadajočimi jaški **J12**- 1,8 x 1,3 m, **J20** - 1,8 x 1,3 m, **J21** -1,8 x 1,3m, **J22**-1,8 x 1,3m, **J27**-1,2 x 1,2m

na parceli št. 553 k.o. 2392 Ajdovščina:

- služnostna pravica za izgradnjo, obnovo in vzdrževanje električnega kablovoda v dolžini 23,14 m in širini 1,00 m s pripadajočim jaškom **J17**- 1,4 x 1,4 m

na parceli št. 1721/2 k.o. 2392 Ajdovščina:

služnostna pravica za izgradnjo, obnovo in vzdrževanje električnega kablovoda v dolžini 90,24 m in širini 1,00 m s pripadajočimi jaški **J14**- 1,4 x 1,4 m, **J15** - 1,8 x 1,3 m, **J16** -1,8 x 1,3m,

na parceli št. 1725 k.o. 2392 Ajdovščina:

- služnostna pravica za izgradnjo, obnovo in vzdrževanje električnega kablovoda v dolžini 167,70 m in širini 1,00 m s pripadajočimi jaški **J18**- 1,4 x 1,4 m, **J19** - 1,4 x 1,4 m, **J31** -1,2 x 1,2m, **J28**-1,4 x 1,4m, **J29**-1,8 x 1,8m, **J32**-1,4 x 1,4m, **J33**-1,2 x 1,2m

na parceli št. 594/3 k.o. 2392 Ajdovščina:

- služnostna pravica za izgradnjo, obnovo in vzdrževanje električnega kablovoda v dolžini 88,90 m in širini 1,00 m s pripadajočim jaškom **J30**- 1,4 x 1,4 m

na parceli št. 604/1 k.o. 2392 Ajdovščina:

služnostna pravica za izgradnjo, obnovo in vzdrževanje električnega kablovoda v dolžini 82,30 m in širini 1,00 m s pripadajočimi jaški **J23**- 1,8 x 1,8 m, **J24** - 1,4 x 1,4 m, **J25** -1,2 x 1,2m, **J26** - 1,4 x 1,4 m


kot je vse prikazano na skicah v rdeči, modri in zeleni barvi, za čas obratovanja infrastrukture in v korist vsakokratnega izvajalca dejavnosti systemskega operaterja infrastrukture.

Obremenitev nepremičnega premoženja se ustanavlja v javno korist in je utemeljena na podlagi 31. člena ZSPDSLS, 55. členom Uredbe in 59. člena EZ.

Služnostna pravica se namerava ustanoviti z neposredno pogodbo za nedoločen čas v korist služnostnega upravičenca.

Pogodba bo sklenjena po preteku 15 dni od objave te namere na uradni spletni strani Občine Ajdovščina.

ŽUPAN
Tadej BEOČANIN

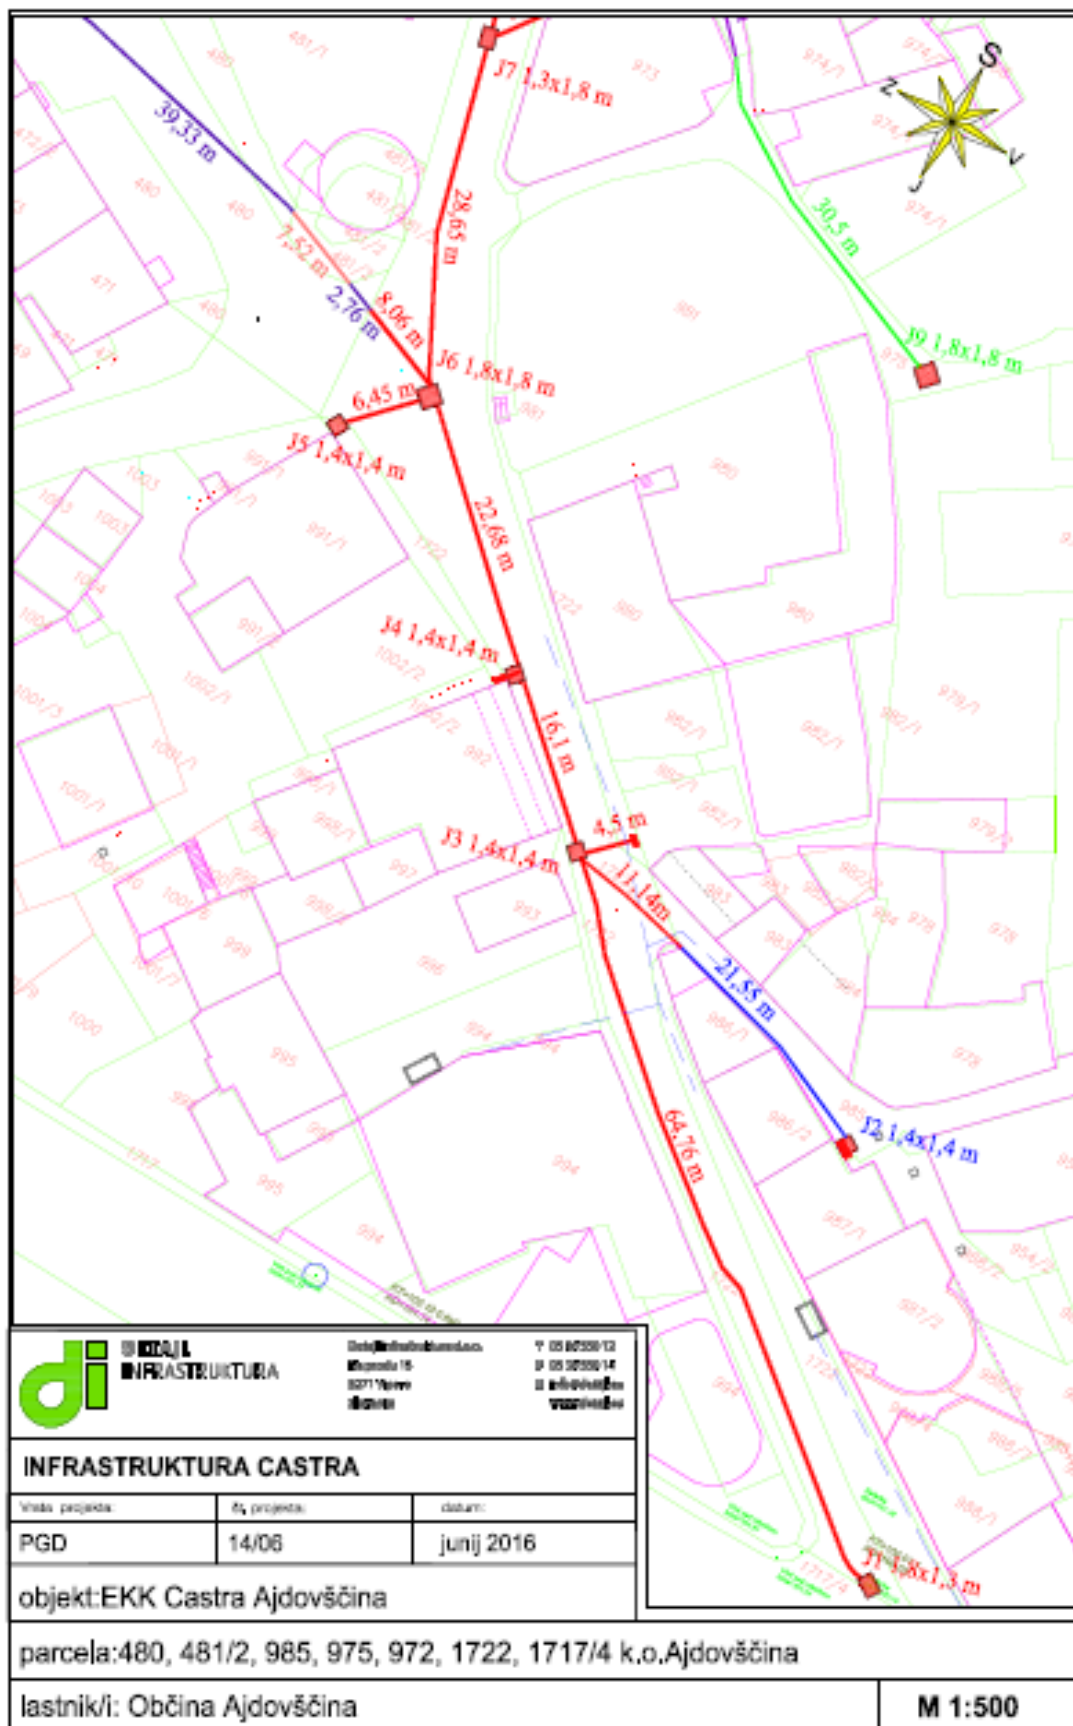

DI
INFRASTRUKTURA

Občina Ajdovščina
 Mestna 15
 8271 Ajdovščina
 Slovenija

Y 05 02300 13
 P 05 02300 14
 I 05 02300 15
 V 05 02300 16

INFRASTRUKTURA CASTRA


vrsta projekta	št. projekta	datum:
PGD	14/06	junij 2016

objekt: EKK Castra Ajdovščina

parcela: 480, 481/2, 985, 975, 972, 1722, 1717/4 k.o. Ajdovščina

lastnik/i: Občina Ajdovščina

M 1:500

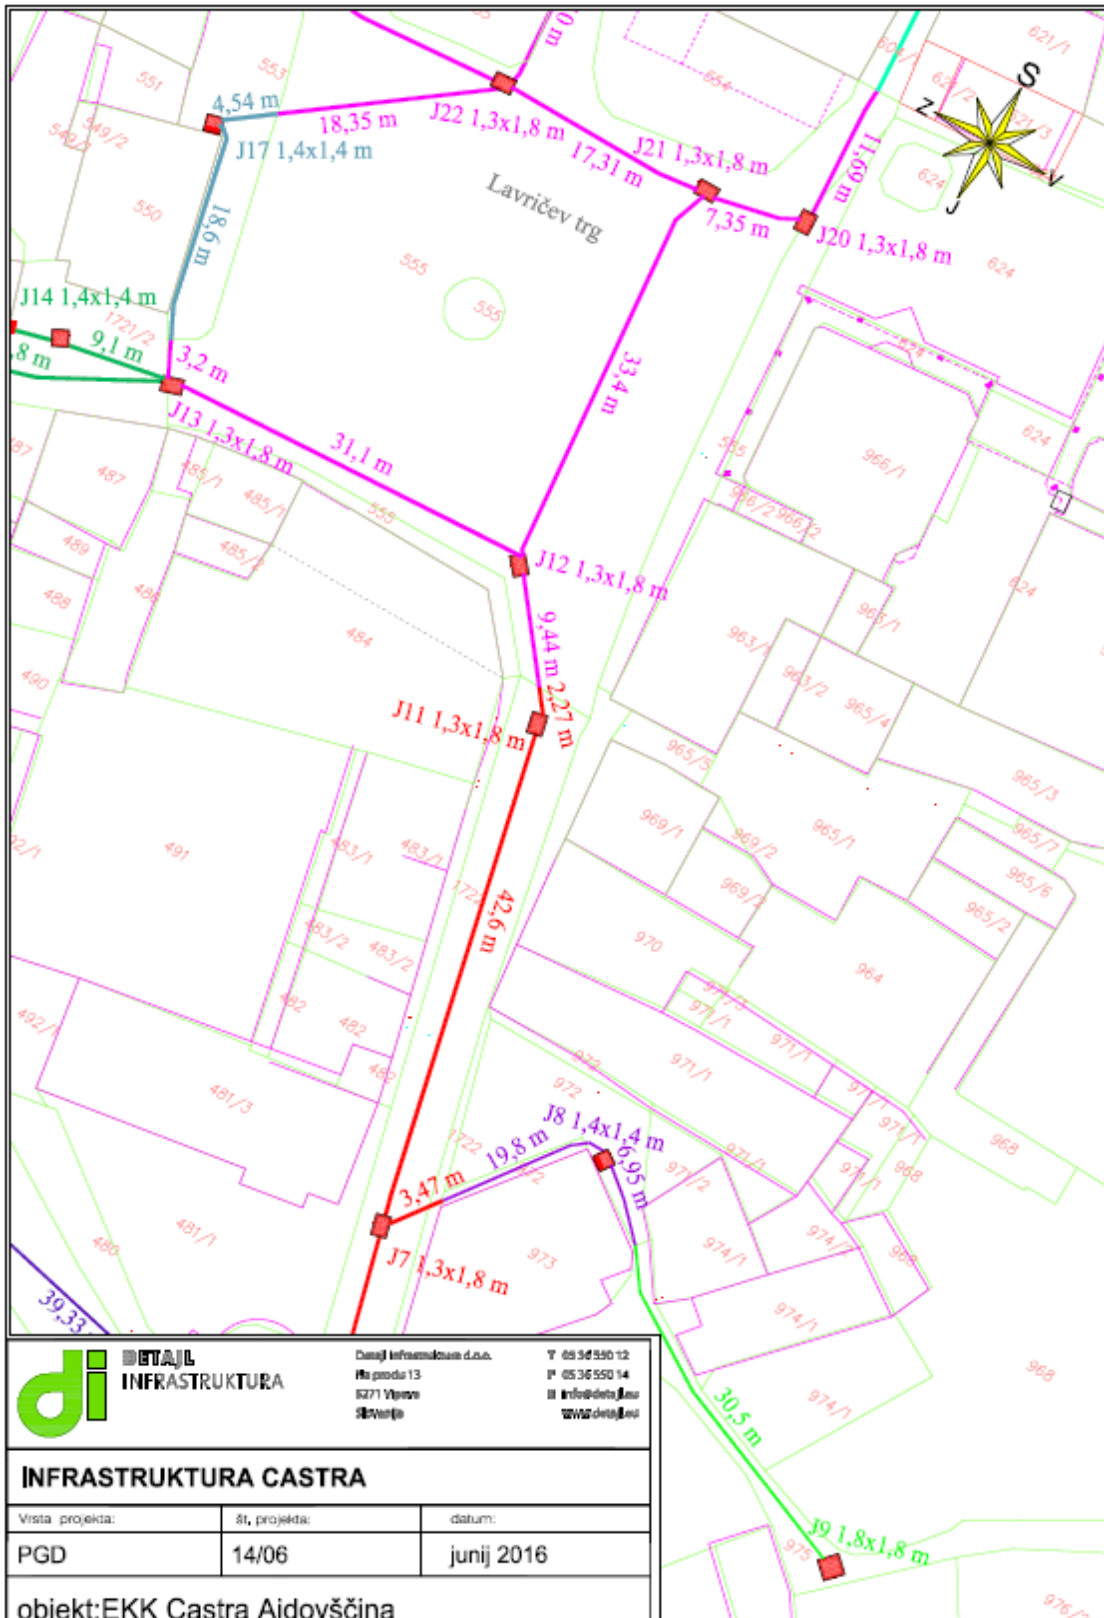

Detalj Inženjering d.o.o.
 Vrta podla 13
 6271 Vrtača
 Slovenija
 T 05 34 550 12
 F 05 36 550 14
 info@detalj.si
 www.detalj.si

INFRASTRUKTURA CASTRA


Vista projekta:	81, projekta:	datum:
PGD	14/06	junij 2016


objekt: EKK Castra Ajdovščina

parcela: 553, 555, 975, 972, 1722, 1712 k.o. Ajdovščina

lastnik/i: Občina Ajdovščina

M 1:500

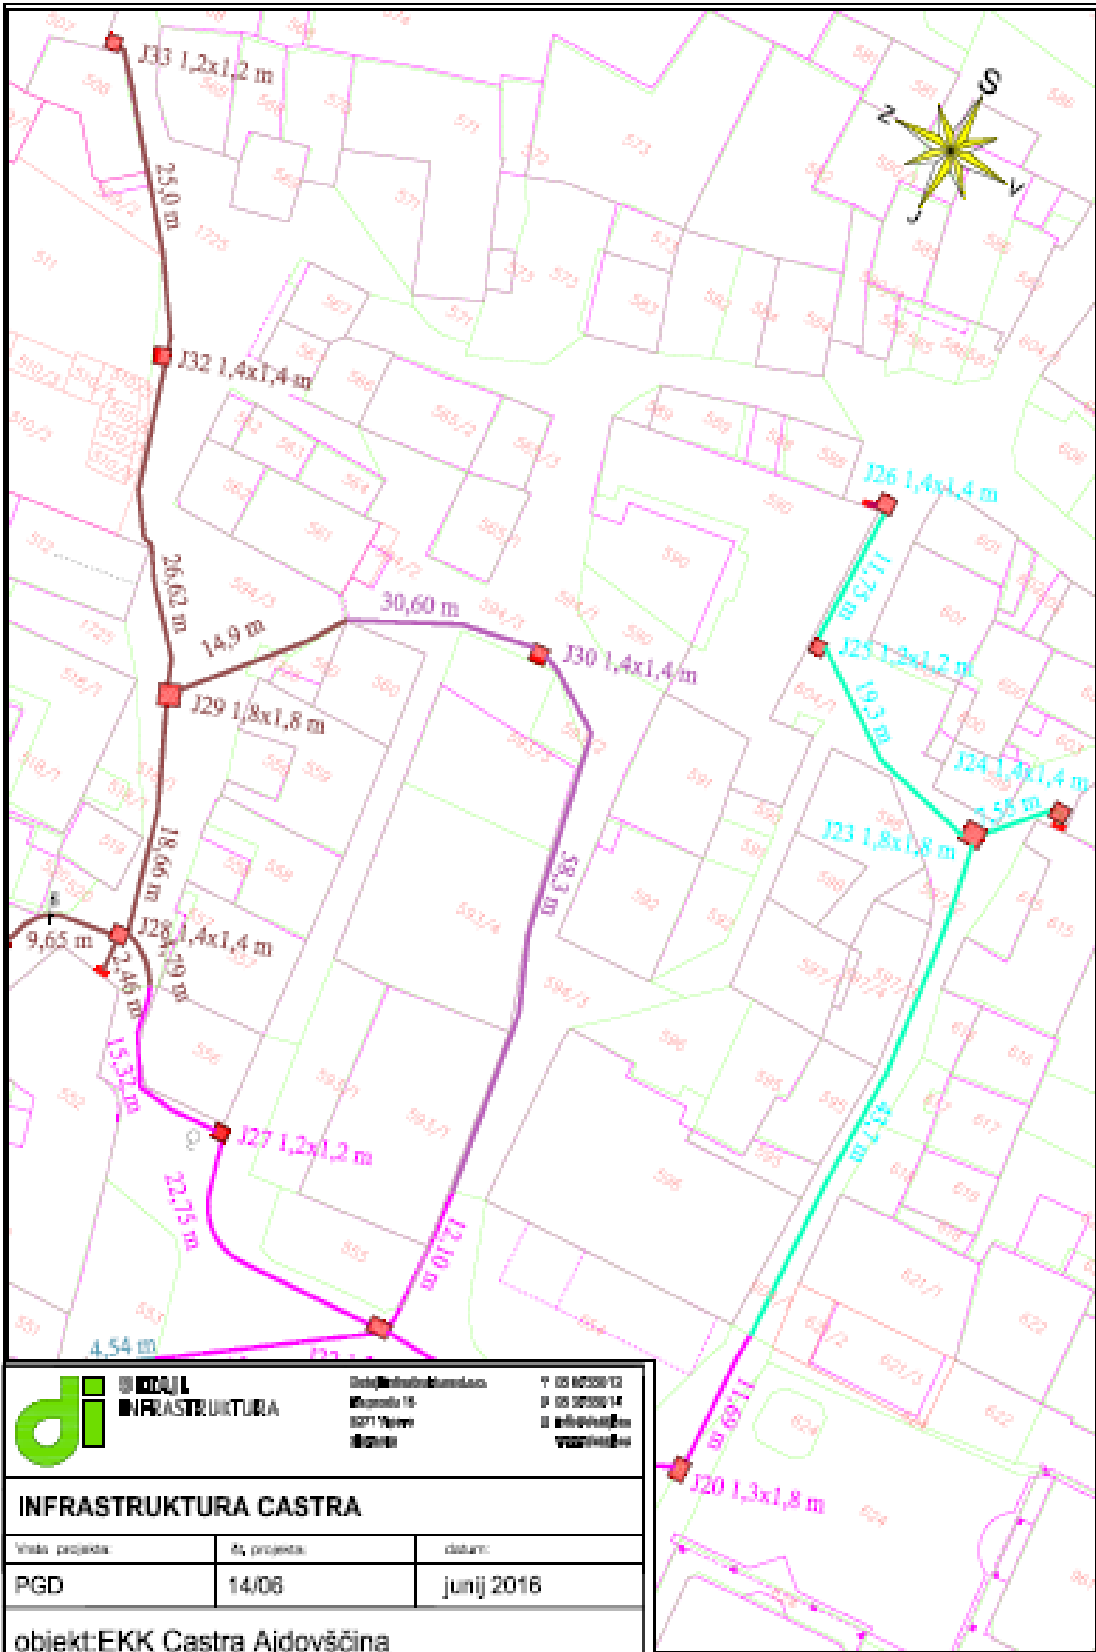

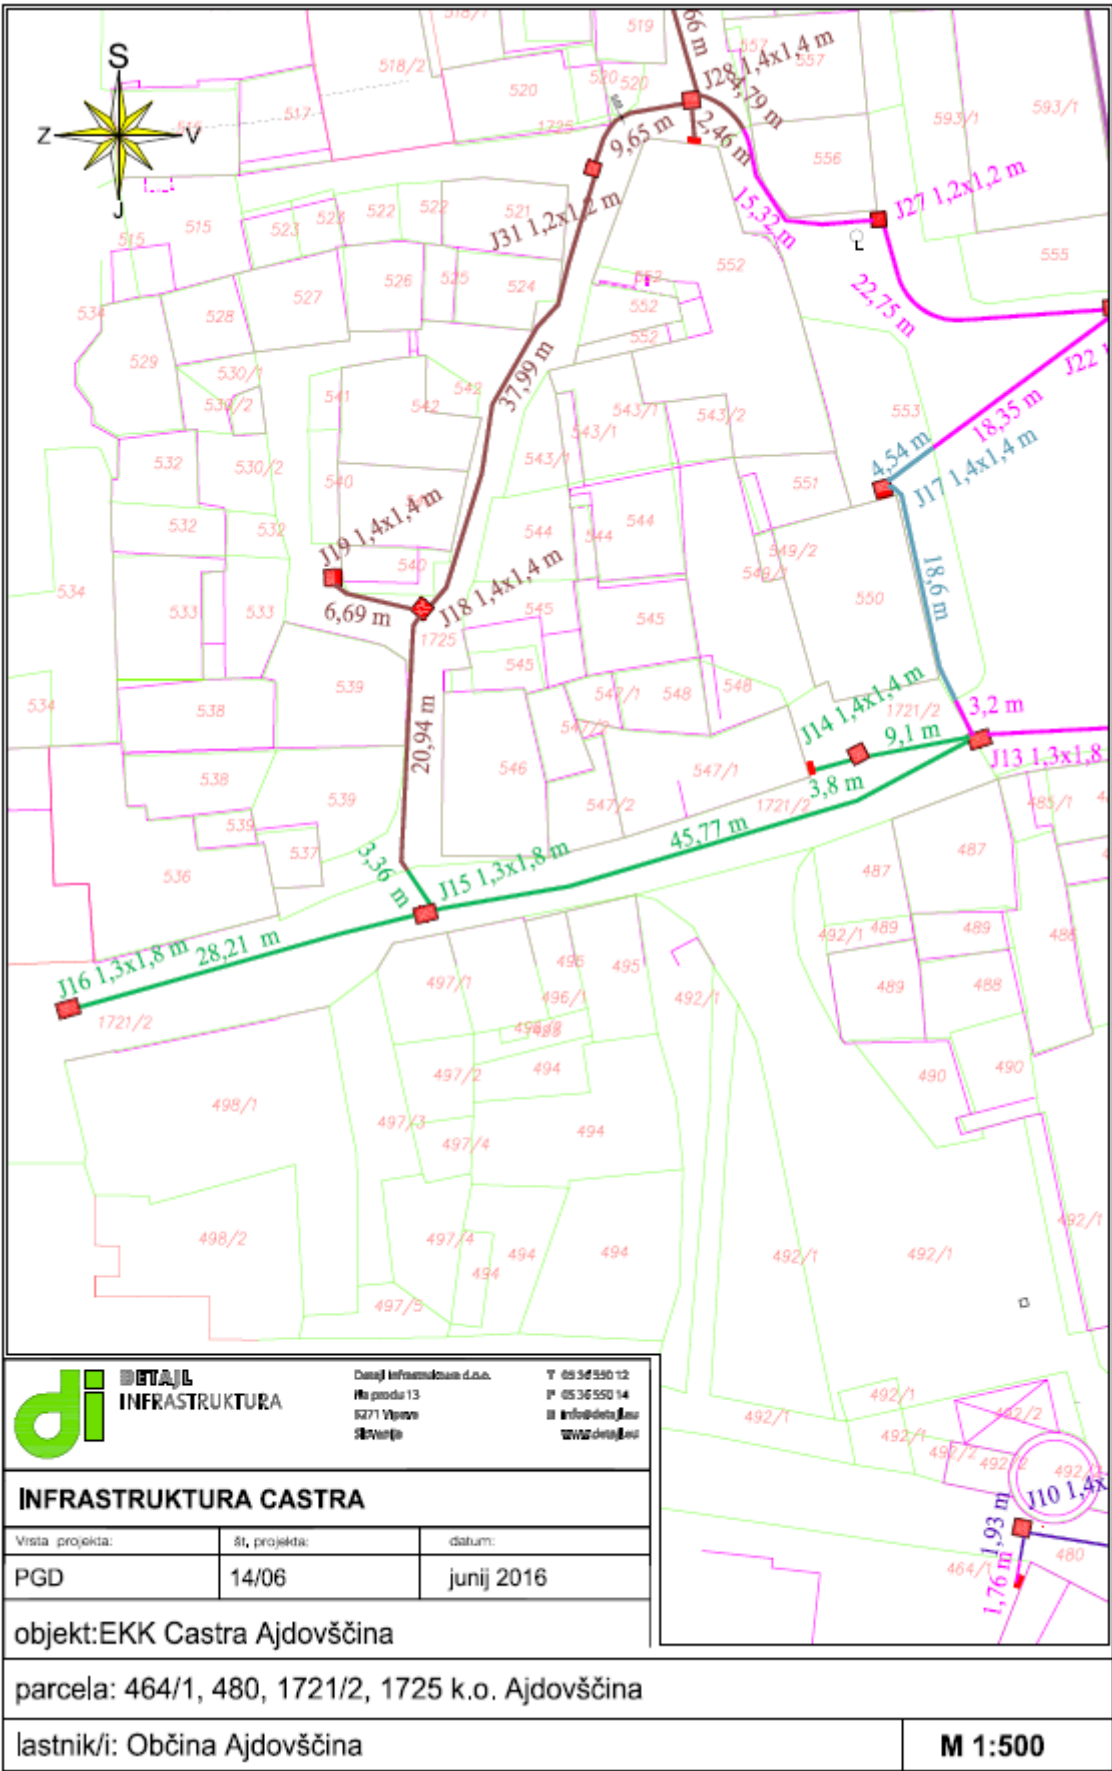

di **ETAJL**
INFRASTRUKTURA

Deloj Infrastruktura d.o.o.
Ra. prido 13
8271 Vrpnja
Slovenija

T 05 36 530 12
F 05 36 550 14
info@deloj.si
www.deloj.si

INFRASTRUKTURA CASTRA		
Vista projekta:	št. projekta:	datum:
PGD	14/06	junij 2016
objekt: EKK Castra Ajdovščina		
parcela: 464/1, 480, 1721/2, 1725 k.o. Ajdovščina		
lastnik/i: Občina Ajdovščina		M 1:500