 
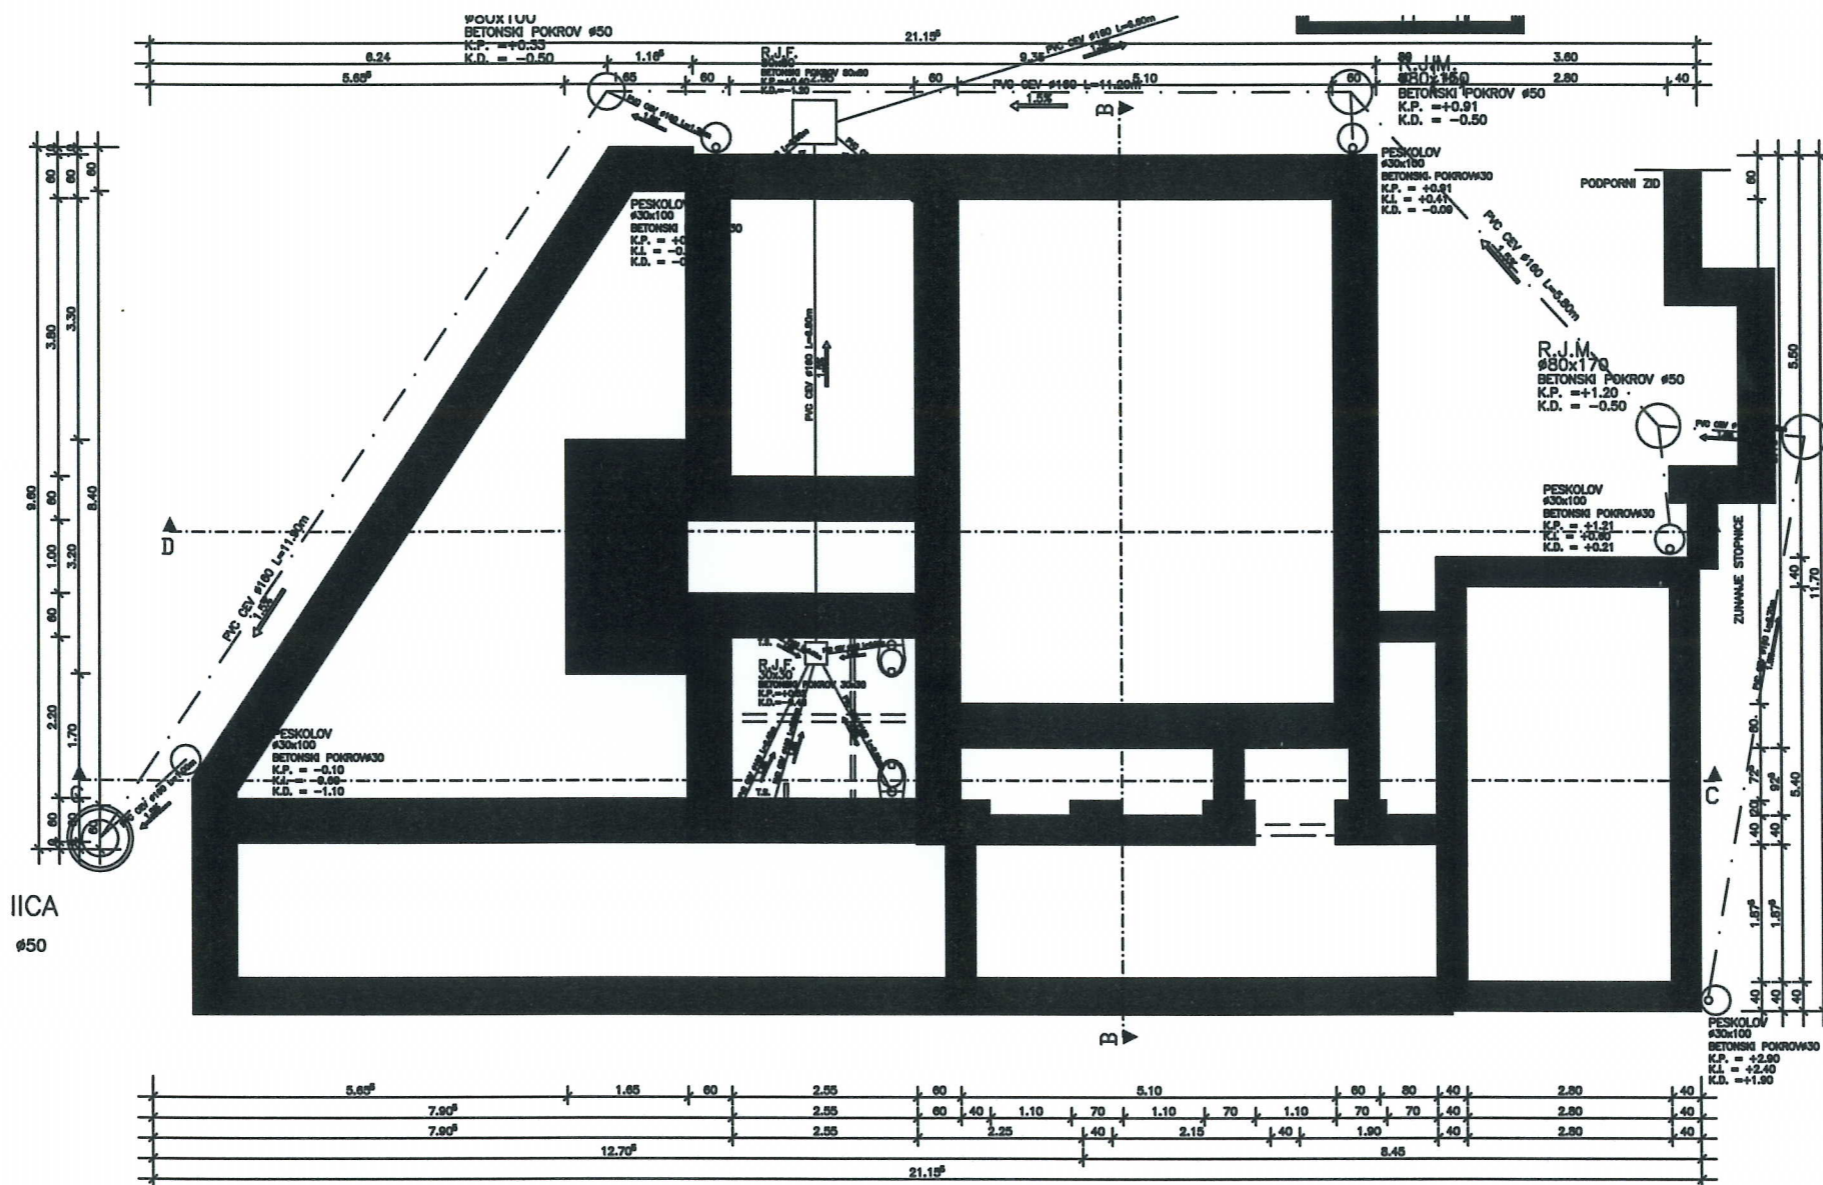
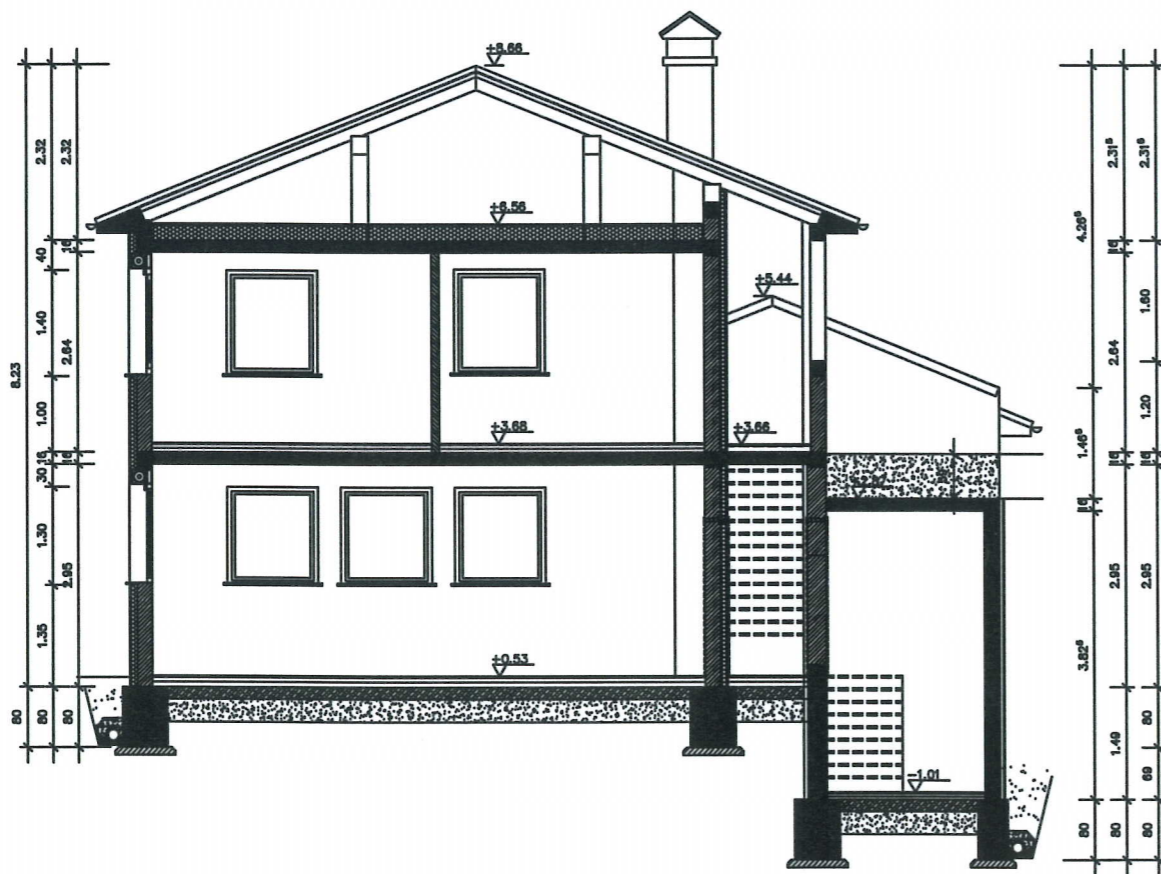

 MISIEL, PROJEKTIRANJE & INŽENIRING, d.o.o., PVKA ČANKARJEVA 1, 6230 POSTOJNA SI 72 64 438, 7251 885 e-mail: misiel.doc@sbi.net		IZS-1008 	
OBJEKTOLOKACIJA	NADOMESTNA GRADNJA AVTOBUSNE ČAKALNICE, VEČNAMEN.PROSTORA, STANOVANJA IN PARKIRIŠČA		
NAROČNIK	KRAJEVNA SKUPNOST USTJE USTJE 65, 5270 AJDOVŠČINA		
INVESTITOR	KRAJEVNA SKUPNOST USTJE USTJE 65, 5270 AJDOVŠČINA		
ŠTEVILKA PROJEKTA	A 014/07		
PROJEKCIJA	PGD		
VSEBINA / NASLOV RISBE	IMENILO	ŠT. RISBE	DATUM
	TLORIS PRITLIČJA	1: 100	2 JUL.2008
ODGOVORNI VODJA PROJEKTA	IMENILO	PODPIS	DATUM
ODGOVORNI PROJEKTANT	IZTOK N. ČANČULA u.d.l.a.	A - 0251	
PROJEKTANT	TAŠA TURK u.d.l.a.	A - 0468	
	OPIS SPREMEMBE	PODPIS	DATUM

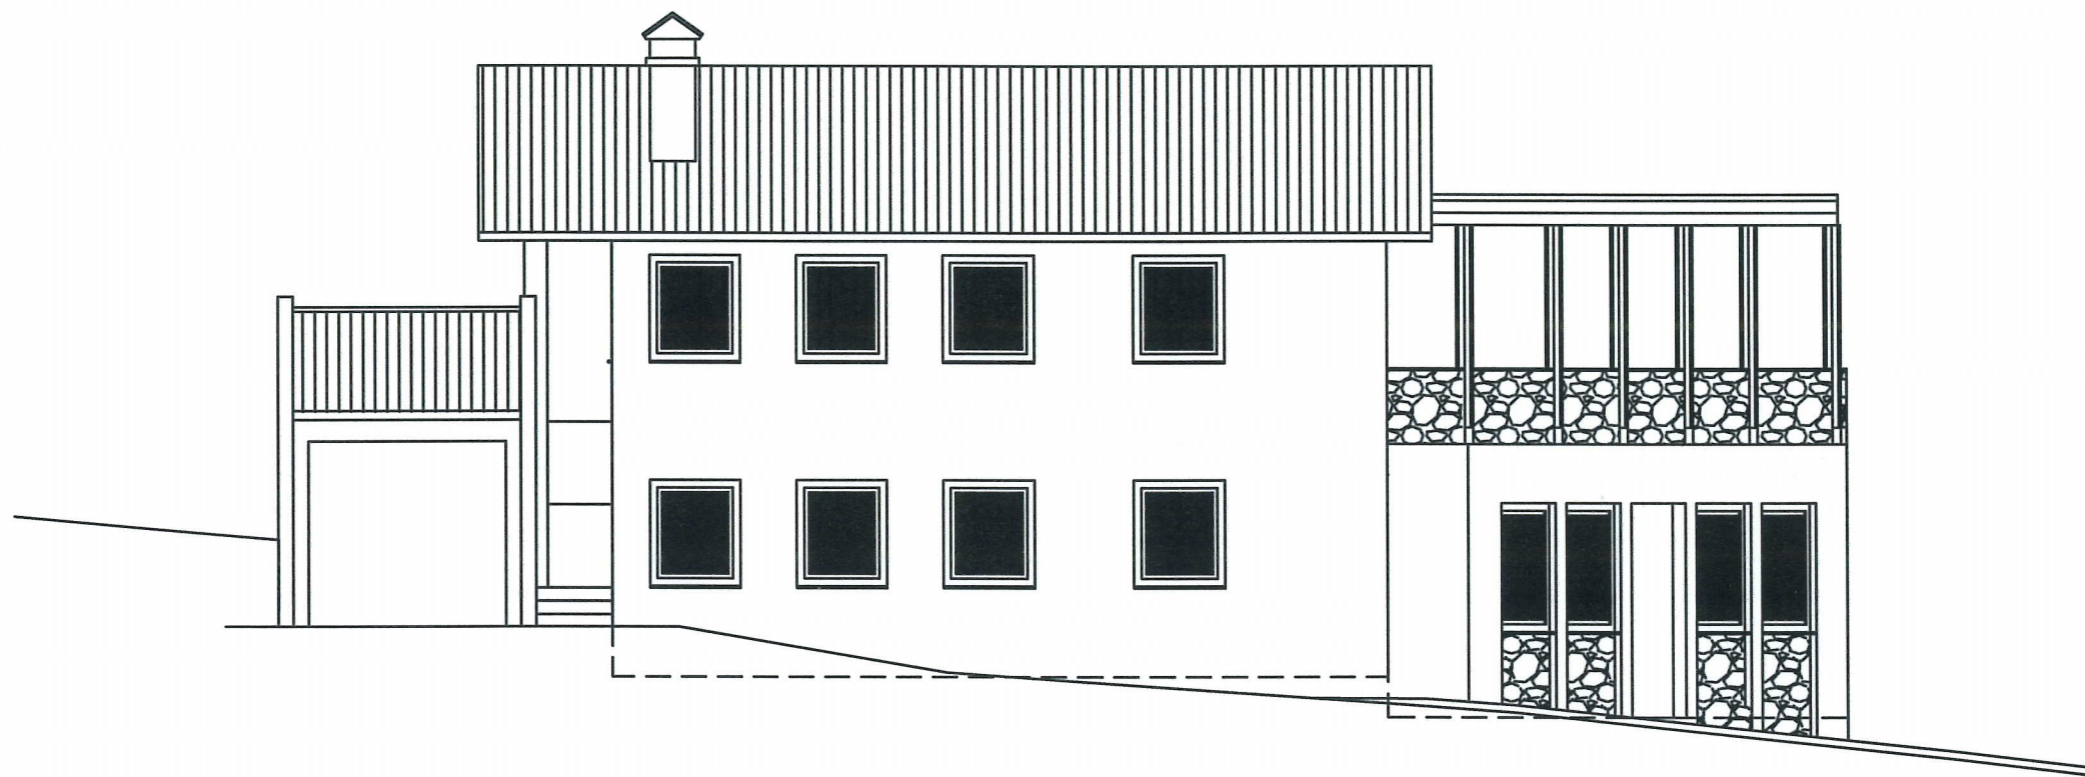



IICA
#50

		MISEL, PROJEKTIRANJE & INŽENIRING, d.o.o., PIVKA ČANKARJEVA 1, 6250 POSTOLNA SI / 72 64 438, 7251 600 e-mail: misel.doo@siol.net		
		IZS-1006		
OBJEKTOKACIJA	NADOMESTNA GRADNJA AVTOBUSNE ČAKALNICE, VEČNAMEN.PROSTORA, STANOVANJA IN PARKIRIŠČA			
NAROČNIK	KRAJEVNA SKUPNOST USTJE USTJE 65, 5270 AJDOVŠČINA			
INVESTITOR	KRAJEVNA SKUPNOST USTJE USTJE 65, 5270 AJDOVŠČINA			
ŠTEVILKA PROJEKTA	A 014/07			
PROJEKTA DOKUMENTACIJA / FAZA	PGD			
VSEBINA / NASLOV RISBE	TLORIS TEMELJEV IN KANALIZACIJE	MERILO	ŠT. RISBE	DATUM
		1: 100	1	JUL. 2008
ODGOVORNI VOĐA PROJEKTA	IZTOK N. ČANČULA u.d.l.a.	A - 0251	POPIŠ	DATUM
ODGOVORNI PROJEKTANT	IZTOK N. ČANČULA u.d.l.a.	A - 0251		
PROJEKTANT	TASA TURK u.d.l.a.	A - 0468		
SPREMEMBE	OPIS SPREMEMBE	POPIŠ	DATUM	



 MISEL, PROJEKTIRANJE & INŽENIRING, d.o.o., PVKA ČANKARJEVA 1, 6230 POSTOJNA 05 72 64 438, 7201 880 e-mail: misel.doo@sis.net		IZS-1006 <small>IZVODNA KOPija</small>		
OBJEKTOKAZIVA	STANOVANJSKI OBJEKT			
NAROČNIK	KRAJEVNA SKUPNOST USTJE USTJE 65, 5270 AJDOVŠČINA			
INVESTITOR	KRAJEVNA SKUPNOST USTJE USTJE 65, 5270 AJDOVŠČINA			
ŠTEVILKA PROJEKTA	A 014/07			
PROJEKTA DOKUMENTACIJA / FAZA	PGD			
VSEBINA / NASLOV RISE	PREREZ B-B	MERILO	ŠT. RISE	DATUM
		1: 100	8	JUL.2008
ODGOVORNI VODJA PROJEKTA	IME	PROFESIONALNA POSREDOVANJE	PODPIS	DATUM
ODGOVORNI PROJEKTANT	IZTOK N. ČANČULA u.d.l.a.	A - 0251	<i>[Signature]</i>	
PROJEKTANT	TAŠA TURK u.d.l.a.	A - 0488		
SPREMEMBE	OPIS SPREMEMBE	PODPIS	DATUM	



 MISEL, PROJEKTIŠANJE & INŽENIRING, d.o.o., PVKA ČANKARJEVA 1, 6230 POSTOJNA OS 772 64 438, 7201 850 e-mail: misel.doo@siol.net		IZS-1006		
OBJEKTOKACIJA	STANOVANJSKI OBJEKT			
NAROČNIK	KRAJEVNA SKUPNOST USTJE USTJE 65, 5270 AJDOVŠČINA			
INVESTITOR	KRAJEVNA SKUPNOST USTJE USTJE 65, 5270 AJDOVŠČINA			
ŠTEVILKA PROJEKTA	A 014/07			
PROJEKTA DOCUMENTACIJA / FAZA	PGD			
	MERLO	ŠT. RISE	DATUM	
VSEBINA / NASLOV RISE	ZAHODNA FASADA	1: 100	11	JUL.2008
ODGOVORNI VOĐJA PROJEKTA	IME	POČIS	DATUM	
ODGOVORNI PROJEKTANT	IZTOK N. ČANČULA u.d.l.a.	A - 0251	<i>[Signature]</i>	
PROJEKTANT	TASA TURK u.d.l.a.	A - 0468		
SPREMEMBE	OPIS SPREMEMBE	POČIS	DATUM	