



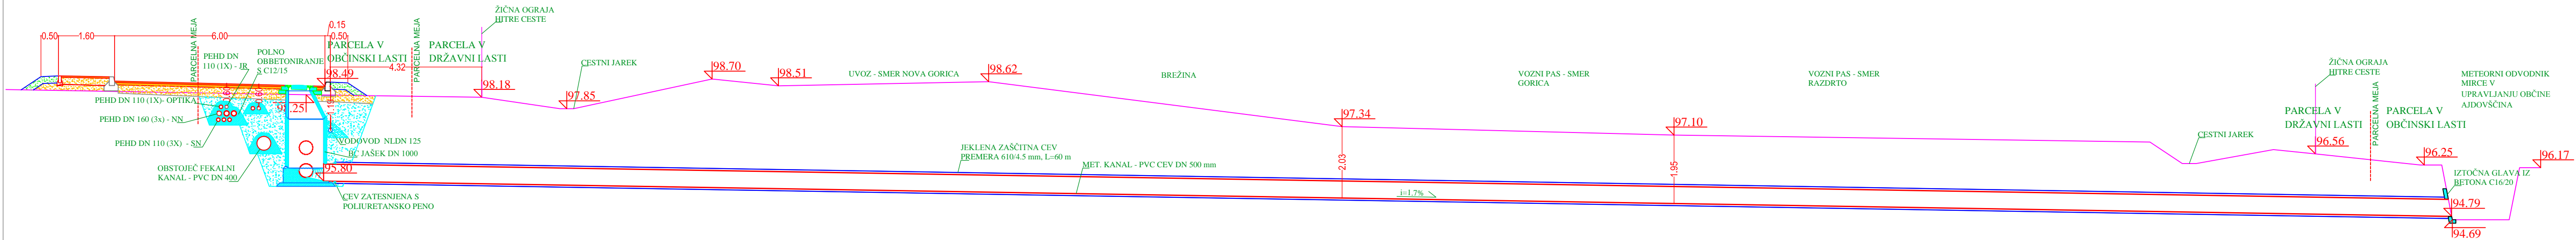

PREREZ 4 M 1:100

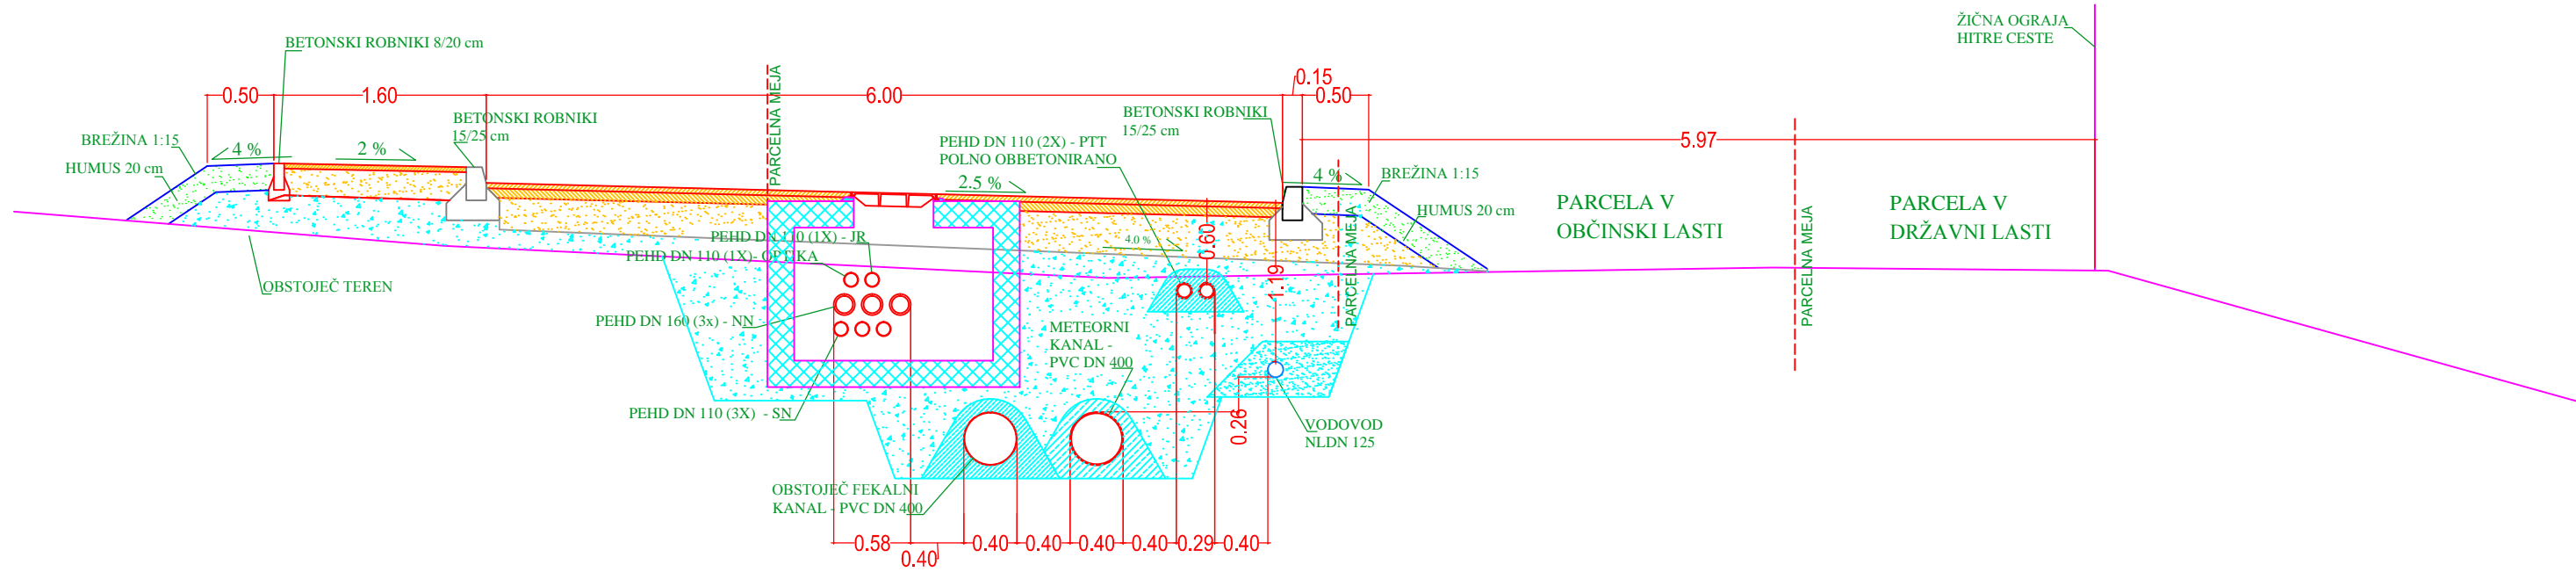

PREREZ 3 M 1:50



SESTAVA ZASIPA GLEJ LIST: MATERIALI ZA ZASIP JARKA S POGOJI VGRADNJE ŠIRINA  
DNA JARKA GLEJ LIST: MATERIALI ZA ZASIP JARKA S POGOJI VGRADNJE NAJMANJŠA

 Naročnik: <b>OBČINA AJDOVŠČINA</b> , Cesta 5. maja 6a, 5270 Ajdovščina				
 DETAJL INFRASTRUKTURA		Detajl infrastruktura d.o.o. Na produ 13 5271 Vipava Slovenija		T 05 36 550 12 F 05 36 550 14 info@detajl.eu www.detajl.eu
<b>INFRASTRUKTURA ZA POSLOVNO CONO "TALE" 2. FAZA</b>				
Odgovorni vodja projekta		ime in priimek - naziv	id. št. IZS	podpis
Odgovorni projektant		Mitja Lavrenčič dipl. inž. grad	G - 1642	[Signature]
Izdelač:		Mitja Lavrenčič dipl. inž. grad	G - 1642	PREREZ 3 in 4
Sodelavec:		Kristjan Cizara u. d. i. g.		
Vrsta projekta:		št. projekta:	datum:	merilo:
PGD		16/33	januar 2017	1:50, 1:100
				številka lista:
				13