



Sistem zaščite pred električnim udarom – pred posrednim dotikom je v TN-S sistemu instalacij izvedena z napravami za nadtokovno zaščito.

Sprememba:	Opis spremembe:	Datum:	Podpis:
Objekt: OSNOVNA ŠOLA ŠTURJE Bevkova ulica 22 6270 AJDOVŠČINA	emmi s.p. Cesta IX.Korpusa 45 5270 Ajdovščina Tel/fax: 05/ 36 61 683 Mtel.: 041\051 629 527 E mail: emmi@siol.net	Št.projekta: . Odg.projektant: Marko Kosovel u.d.i.a. IZS: ZAPS A 1091 Št.načrta: 738-2015 Projektant: Ciril Čadež elth. IZS: E-9065	Namen uporabe: PZI Št. risbe: 1 list št./listov: 1/6 Merilo: 1: Datum: januar 2016
Investitor: OBČINA AJDOVŠČINA Cesta 5.MAJA 6/a 5270 AJDOVŠČINA	predmet: ENOPOLNA SHEMA R-G glavni razdelilnik šola		

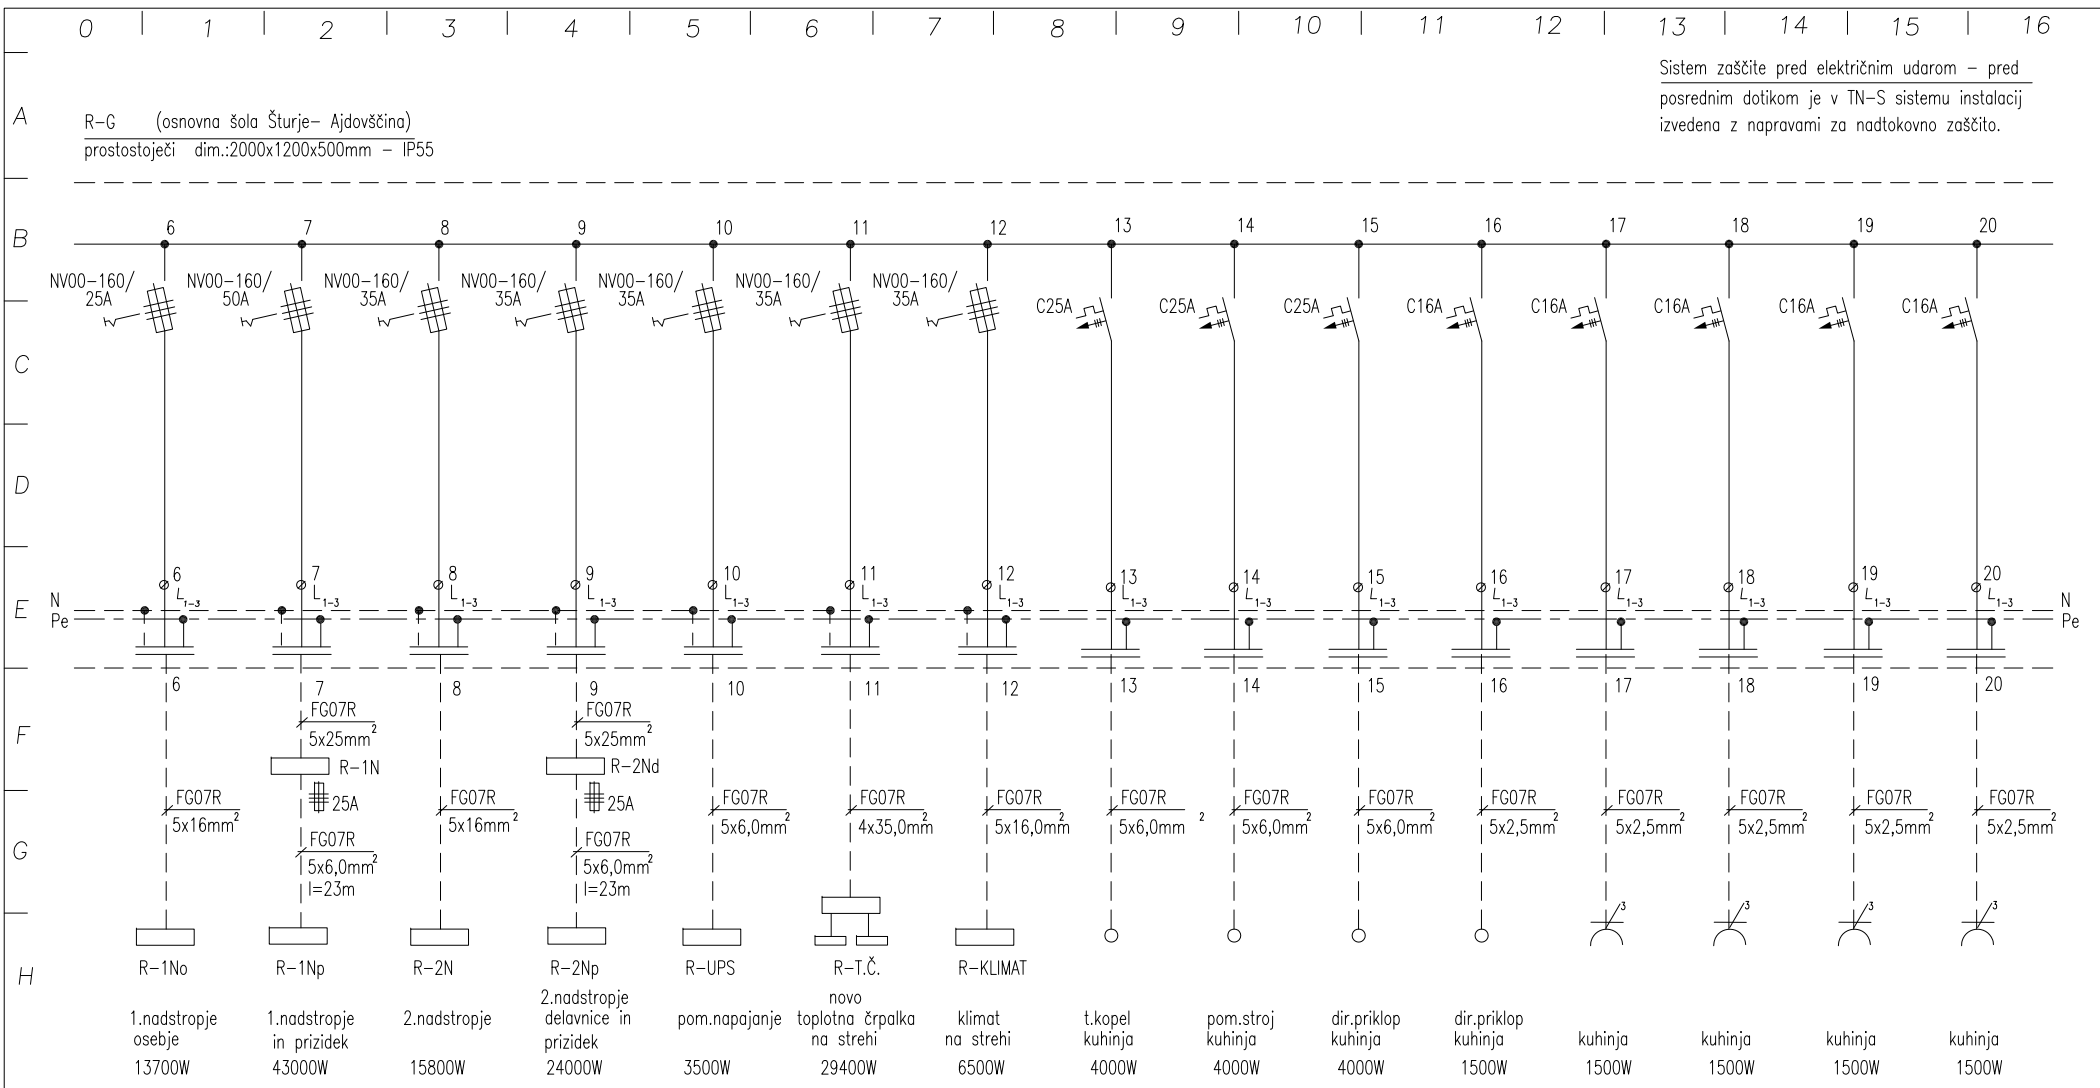


Sistem zaščite pred električnim udarom – pred posrednim dotikom je v TN-S sistemu instalacij izvedena z napravami za nadtokovno zaščito.

Sprememba:	Opis spremembe:	Datum:	Podpis:
Objekt: OSNOVNA ŠOLA ŠTURJE Bevkova ulica 22 6270 AJDOVŠČINA	emmi s.p. Cesta IX.Korpusa 45 5270 Ajdovščina Tel/fax: 05/ 36 61 683 Mtel.: 041\051 629 527 E mail: emmi@siol.net	Št.projekta: .	Namen uporabe: PZI
Investitor: OBČINA AJDOVŠČINA Cesta 5.MAJA 6/a 5270 AJDOVŠČINA	predmet: ENOPOLNA SHEMA R-G glavni razdelilnik šola	Odg.projektant: Marko Kosovel u.d.i.a.	Št. risbe: 1
		IZS: ZAPS A 1091	list št./listov: 2/6
		Št.načrta: 738-2015	Merilo: 1:
		Projektant: Ciril Čadež elth.	Datum: januar 2016
		IZS: E-9065	

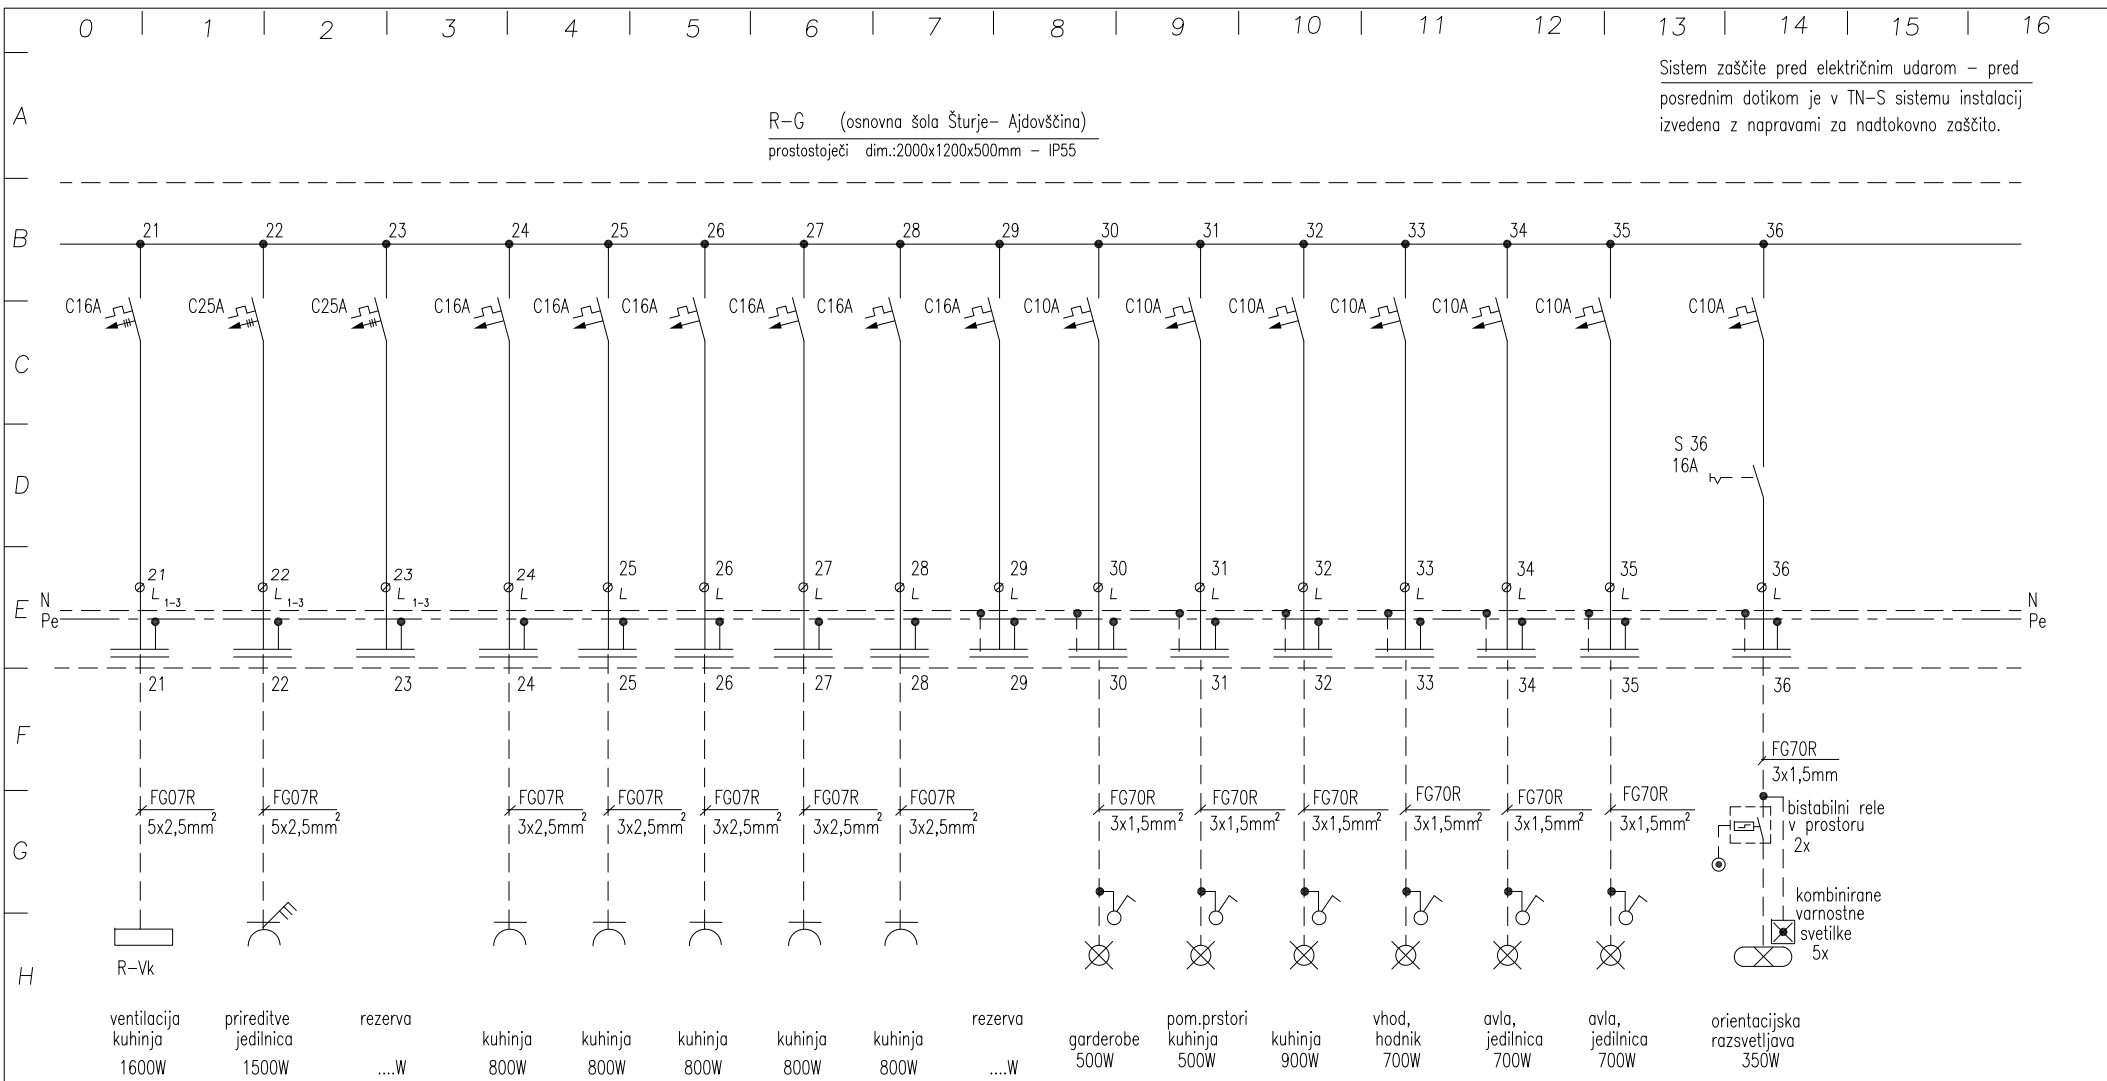


Sprememba:	Opis spremembe:	Datum:	Podpis:
Objekt: OSNOVNA ŠOLA ŠTURJE Bevkova ulica 22 6270 AJDOVŠČINA	 Cesta IX.Korpusa 45 5270 Ajdovščina Tel/fax: 05/ 36 61 683 Mtel.: 041*051 629 527 E mail: emmi@siol.net		Namen uporabe: PZI
Investitor: OBČINA AJDOVŠČINA Cesta 5.MAJA 6/a 5270 AJDOVŠČINA	predmet: ENOPOLNA SHEMA R-G glavni razdelilnik šola	Št.projekta: .	Št. risbe: 1
		Odg.projektant: Marko Kosovel u.d.i.a.	list št./listov: 3/6
		IZS: ZAPS A 1091	Merilo: 1:
		Št.načrta: 738-2015	Datum: januar 2016
		Projektant: Ciril Čadež elth.	
		IZS: E-9065	

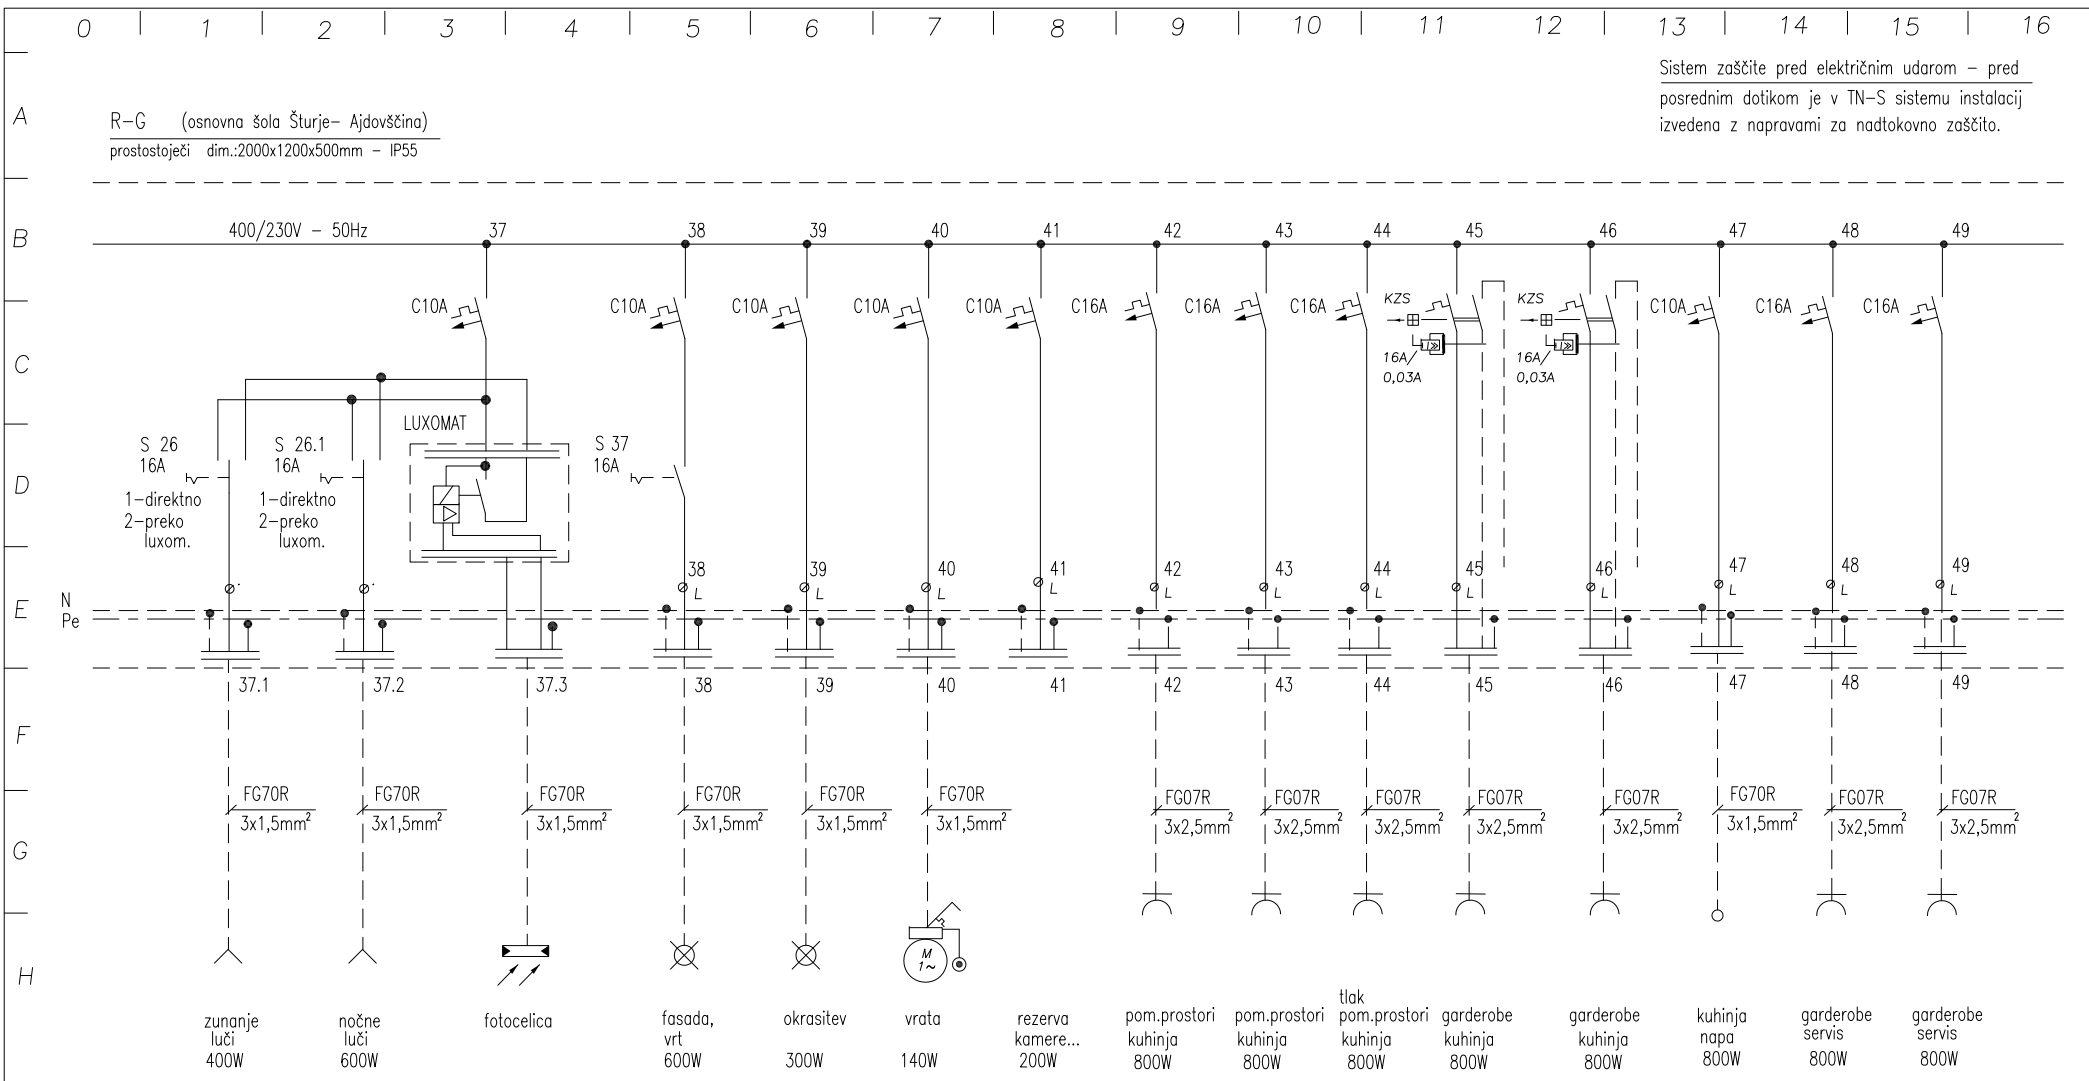


Sistem zaščite pred električnim udarom – pred posrednim dotikom je v TN-S sistemu instalacij izvedena z napravami za nadtokovno zaščito.

R-G (osnovna šola Šturje- Ajdovščina)
prostostoječi dim.:2000x1200x500mm - IP55


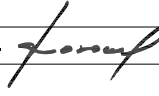
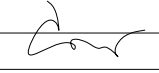
Sprememba:	Opis spremembe:	Datum:	Podpis:
Objekt: OSNOVNA ŠOLA ŠTURJE Bevkova ulica 22 6270 AJDOVŠČINA	emmi s.p. Cesta IX.Korpusa 45 5270 Ajdovščina Tel/fax: 05/ 36 61 683 Mtel.: 041*051 629 527 E mail: emmi@siol.net	Št.projekta: .	Namen uporabe: PZI
Investitor: OBČINA AJDOVŠČINA Cesta 5.MAJA 6/a 5270 AJDOVŠČINA	predmet: ENOPOLNA SHEMA R-G glavni razdelilnik šola	Odg.projektant: Marko Kosovel u.d.i.a.	Št. risbe: 1
		IZS: ZAPS A 1091	list št./listov: 4/6
		Št.načrta: 738-2015	Merilo: 1:
		Projektant: Ciril Čadež elth.	Datum: januar 2016
		IZS: E-9065	

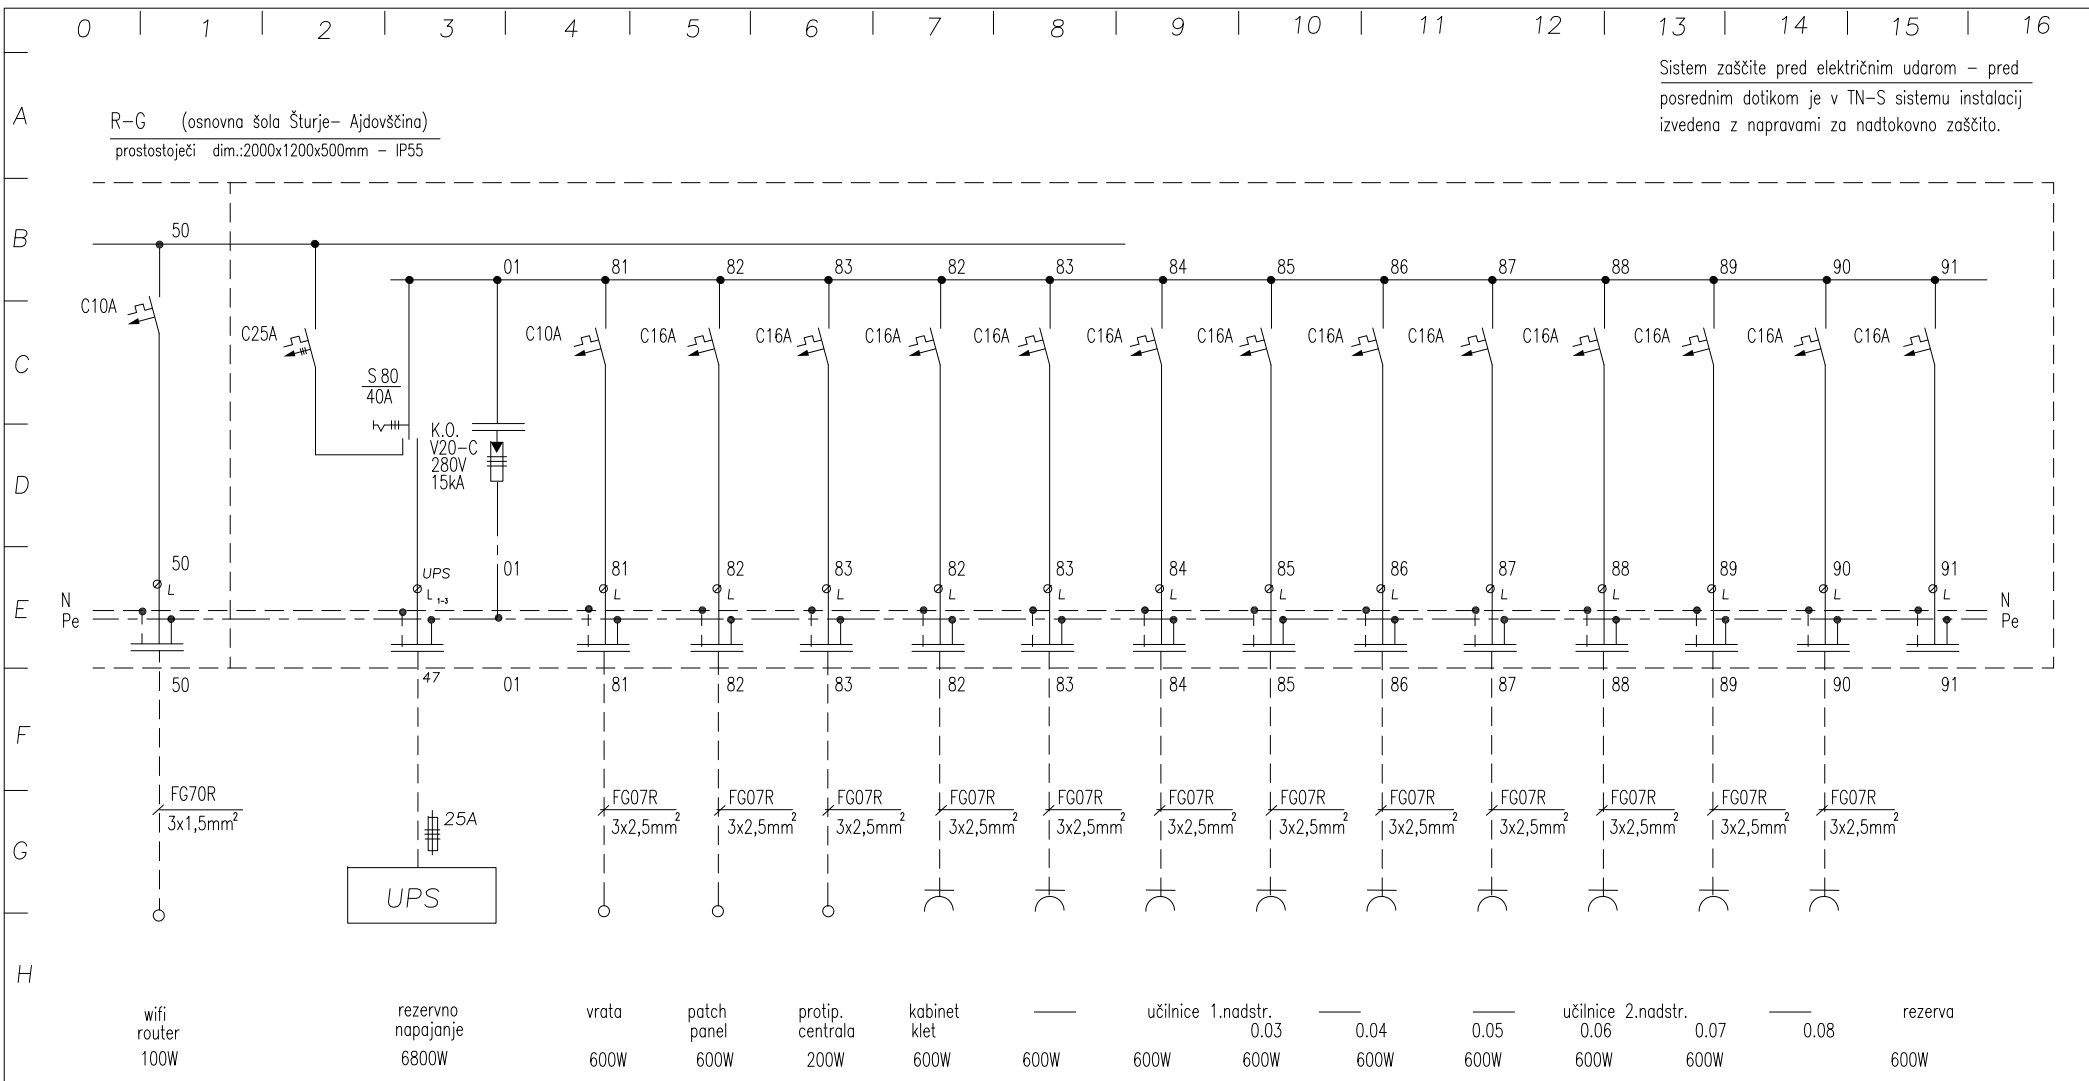

Sprememba:	Opis spremembe:	Datum:	Podpis:
Objekt: OSNOVNA ŠOLA ŠTURJE Bevkova ulica 22 6270 AJDOVŠČINA	emmi s.p. Cesta IX.Korpusa 45 5270 Ajdovščina Tel/fax: 05/ 36 61 683 Mtel.: 041\051 629 527 E mail: emmi@siol.net	Št.projekta: .	Namen uporabe: PZI
Investitor: OBČINA AJDOVŠČINA Cesta 5.MAJA 6/a 5270 AJDOVŠČINA	predmet: ENOPOLNA SHEMA R-G glavni razdelilnik šola	Odg.projektant: Marko Kosovel u.d.i.a.	Št. risbe: 1
		IZS ZAPS A 1091	list št./listov: 5/6
		Št.načrta: 738-2015	Merilo: 1:
		Projektant: Ciril Čadež elth.	Datum: januar 2016
		IZS E-9065	

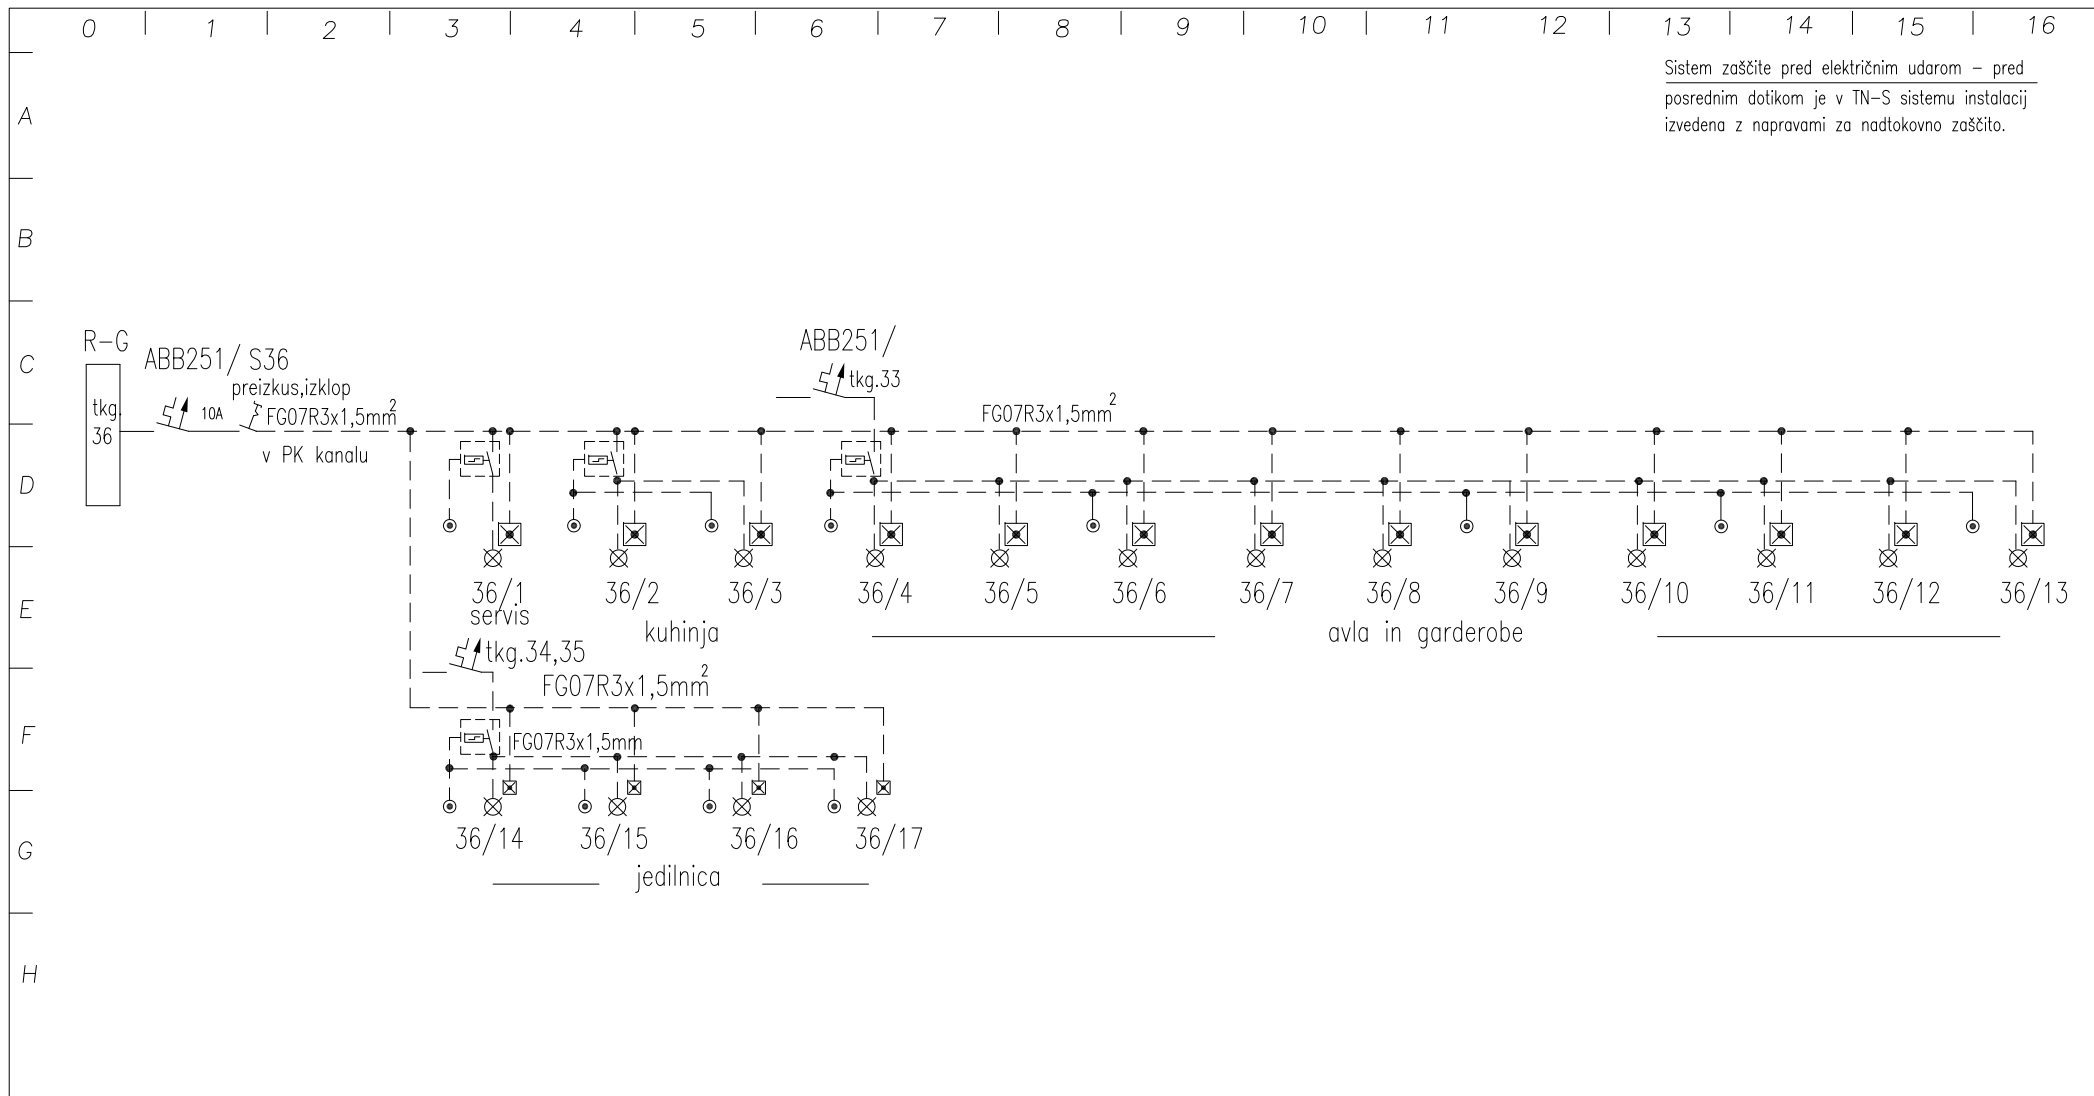


Sistem zaščite pred električnim udarom – pred
posrednim dotikom je v TN-S sistemu instalacij
izvedena z napravami za nadtokovno zaščito.

Sprememba:	Opis spremembe:	Datum:	Podpis:
Objekt: OSNOVNA ŠOLA ŠTURJE Bevkova ulica 22 6270 AJDOVŠČINA	 Cesta IX.Korpusa 45 5270 Ajdovščina Tel/fax: 05/ 36 61 683 Mtel.: 041\051 629 527 E mail: emmi@siol.net	Št.projekta: . Odg.projektant: Marko Kosovel u.d.i.a. IZS: ZAPS A 1091 Št.načrta: 738-2015 Projektant: Ciril Čadež elth. IZS: E-9065	Datum:  Podpis:  Namen uporabe: PZI Št. risbe: 1 list št./listov: 6/6 Merilo: 1: Datum: januar 2016
Investitor: OBČINA AJDOVŠČINA Cesta 5.MAJA 6/a 5270 AJDOVŠČINA	predmet: ENOPOLNA SHEMA R-G glavni razdelilnik šola shema povezav varnostnih svetilk		

Sistem zaščite pred električnim udarom – pred
posrednim dotikom je v TN-S sistemu instalacij
izvedena z napravami za nadtokovno zaščito.
in z napravami na diferenčni tok RCD stikala.

R-1Pp (priljučje prizidek – šola Šturje Ajdovščina)
SCHRACK ILC2U324 dim.:588x620x136mm p/o – IP30

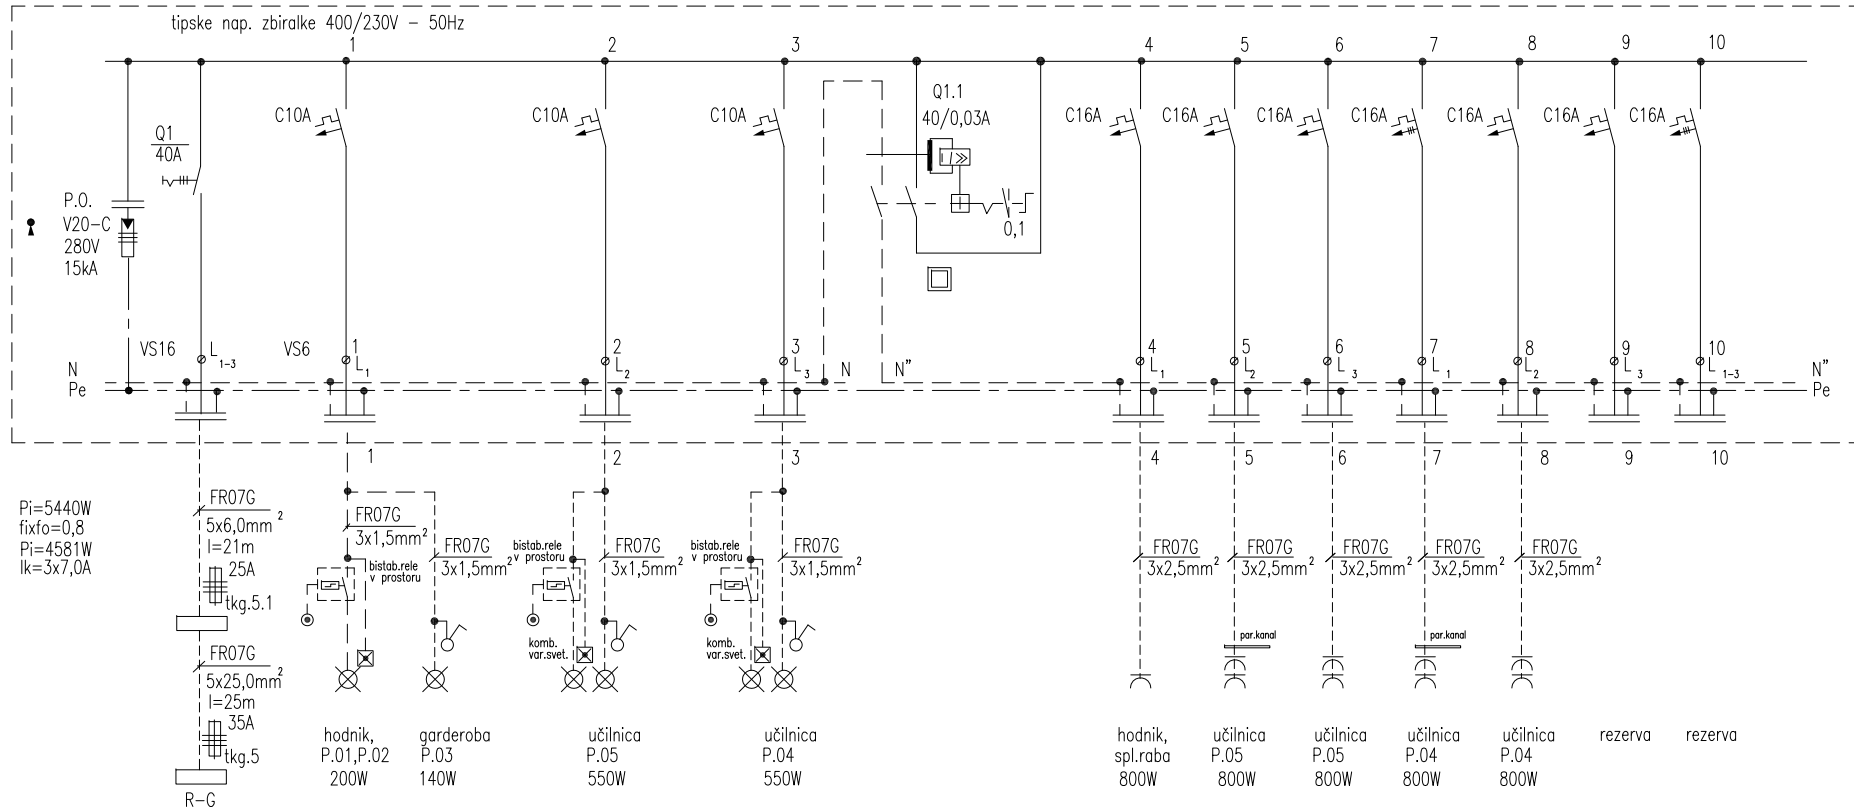

Sprememba:

Opis spremembe:

Datum:

Podpis:

Objekt: OSNOVNA ŠOLA ŠTURJE
Bevkova ulica 22
6270 AJDOVŠČINA

v PK kanalu in i.cevi
emmi s.p.
Cesta IX.Korpusa 45
5270 Ajdovščina
Tel/fax: 05/ 36 61 683
Mtel.: 041\051 629 527
E mail: emmi@siol.net

Št.projekta:	.	Namen uporabe:	PZI
Odg.projektant:	Marko Kosovel u.d.i.a.	Št. risbe:	2
IZS	ZAPS A 1091	list št./listov:	1/1
Št.načrta:	738-2015	Merilo:	1:
Projektant:	Ciril Čadež elth.	Datum:	januar 2016
IZS	E-9065		

Investitor: OBČINA AJDOVŠČINA
Cesta 5.MAJA 6/a
5270 AJDOVŠČINA


predmet: ENOPOLNA SHEMA R-Pp
razdelilnik prtiličje prizidek

0 | 1 | 2 | 3 | 4 | 5 | 6 | 7 | 8 | 9 | 10 | 11 | 12 | 13 | 14 | 15 | 16

Sistem zaščite pred električnim udarom – pred
posrednim dotikom je v TN-S sistemu instalacij
izvedena z napravami za nadtokovno zaščito.

R-1Np (1.nadstropje prizidek-šola Šturje Ajdovščina)

SCHRACK ILC2U324 dim.:588x620x136mm p/o – IP30

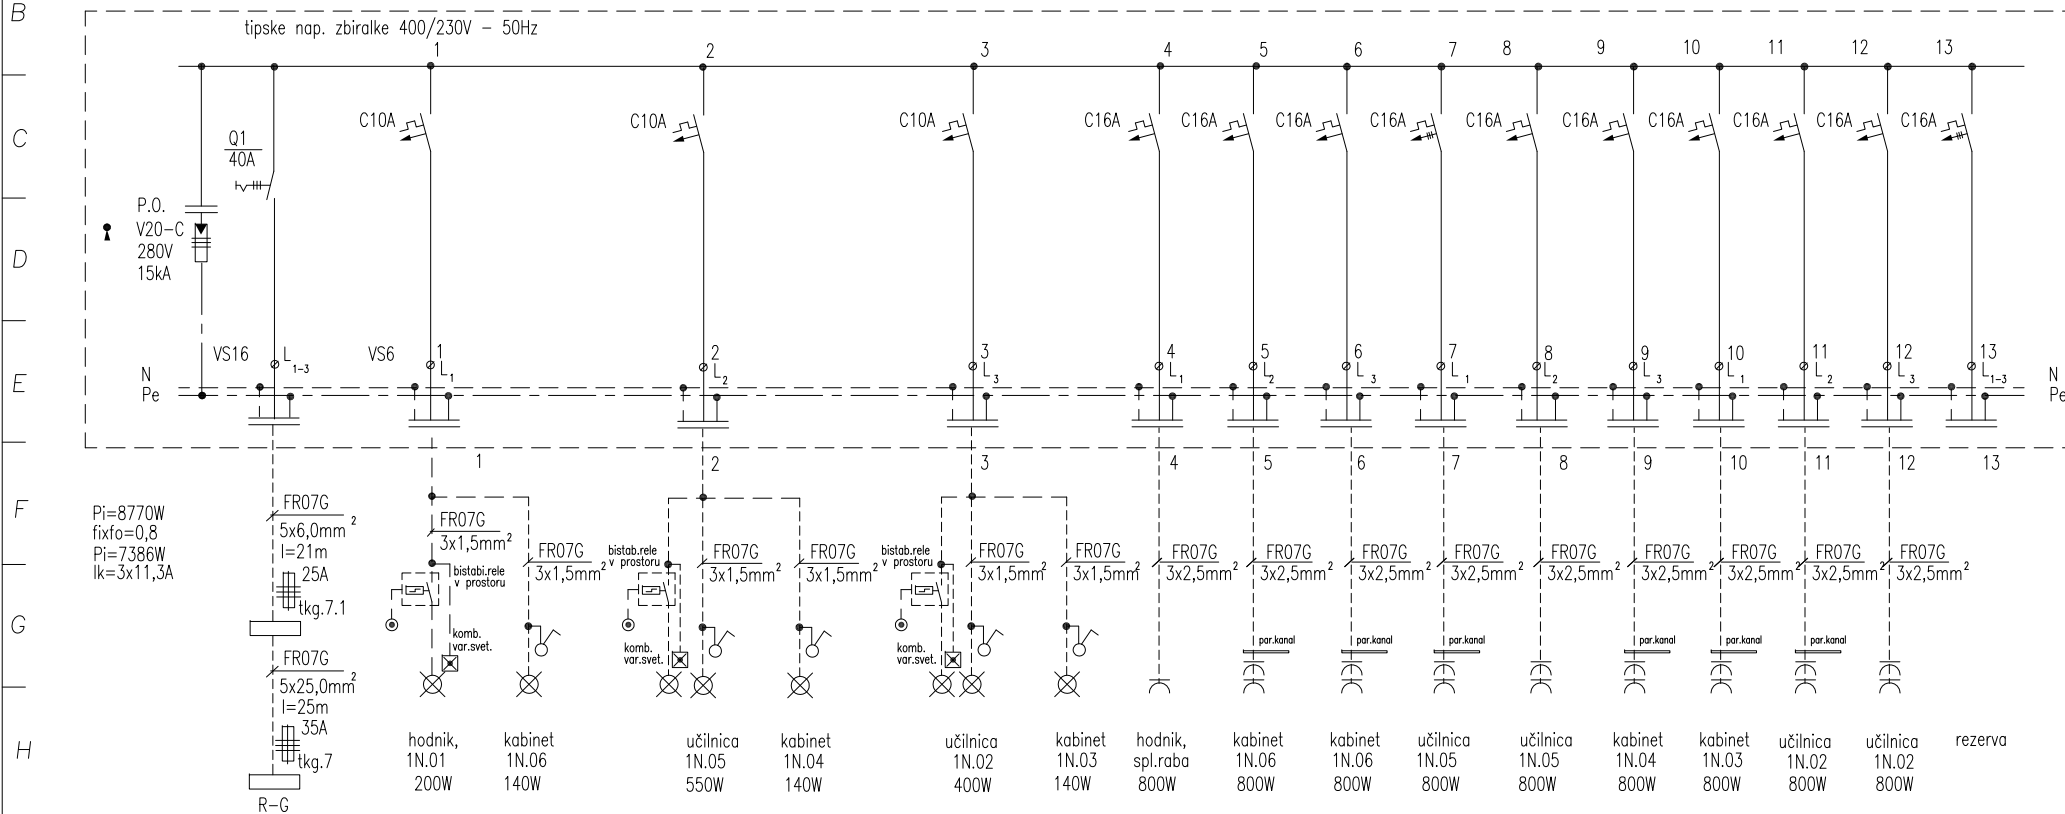

Sprememba:

Opis spremembe:

Datum:

Podpis:

Objekt: OSNOVNA ŠOLA ŠTURJE
Bevkova ulica 22
6270 AJDOVŠČINA

v PK kanalu in i.cevi
emmi s.p.
Cesta IX.Korpusa 45
5270 Ajdovščina

Tel/fax: 05/ 36 61 683
Mtel.: 041*051 629 527
E mail: emmi@siol.net

Št.projekta: .

Odg.projektant: Marko Kosovel u.d.i.a.

IZS ZAPS A 1091

Št.načrta: 738-2015

Projektant: Ciril Čadež elth.

IZS E-9065

Namen uporabe: PZI

Št. risbe: 3


list št./listov: 1/1

Merilo: 1:

Datum: januar 2016

Investitor: OBČINA AJDOVŠČINA
Cesta 5.MAJA 6/a
5270 AJDOVŠČINA

predmet: ENOPOLNA SHEMA R-1Np
razdelilnik 1. nadstropje prizidek

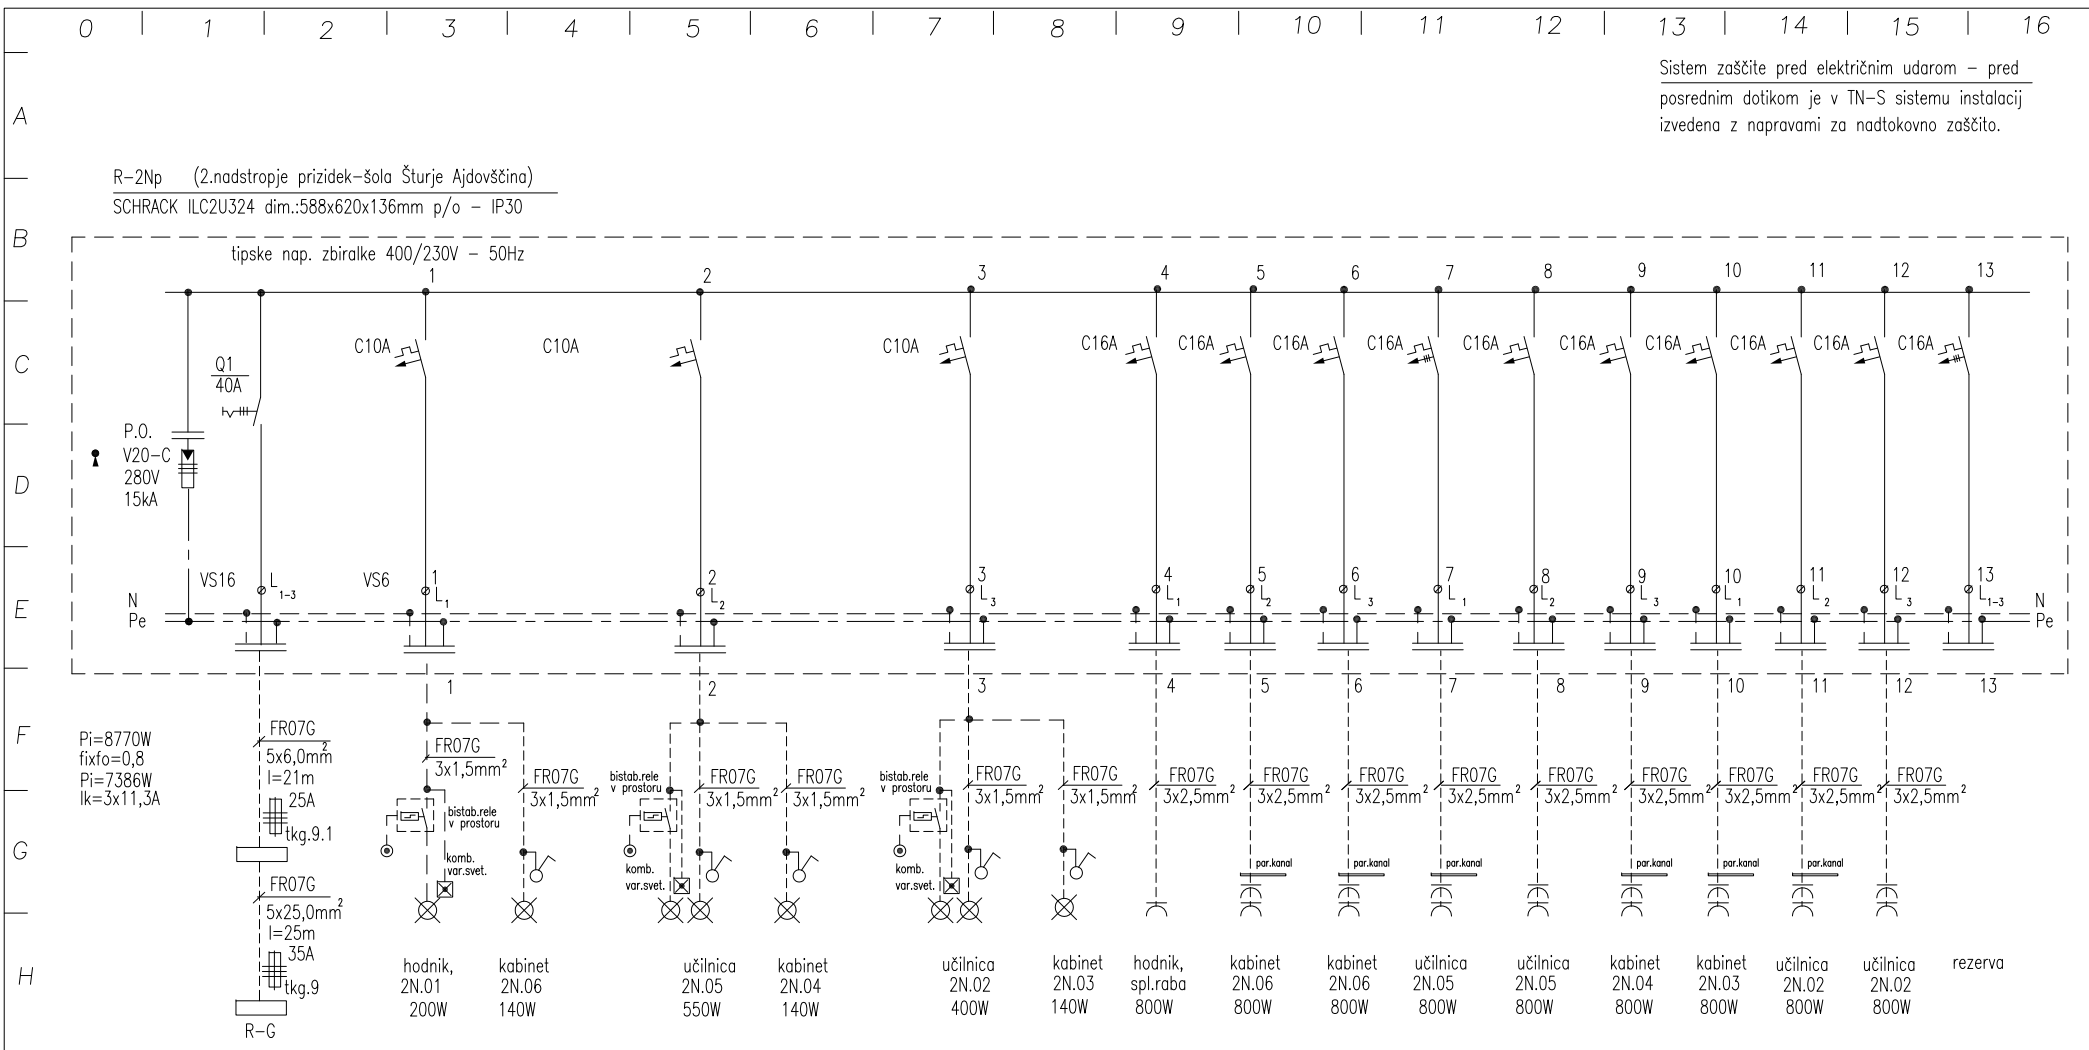


Sistem zaščite pred električnim udarom – pred
posrednim dotikom je v TN-S sistemu instalacij
izvedena z napravami za nadtokovno zaščito.

R-2Np (2.nadstropje prizidek-šola Šturje Ajdovščina)
SCHRACK ILC2U324 dim.:588x620x136mm p/o – IP30

tipske nap. zbiralke 400/230V – 50Hz

Pi=8770W
fixfo=0,8
Pi=7386W
Ik=3x11,3A

Sprememba:	Opis spremembe:	Datum:	Podpis:
Objekt: OSNOVNA ŠOLA ŠTURJE Bevkova ulica 22 6270 AJDOVŠČINA	emmi s.p. Cesta IX.Korpusa 45 5270 Ajdovščina Tel/fax: 05/ 36 61 683 Mtel.: 041*051 629 527 E mail: emmi@siol.net	Št.projekta: .	Namen uporabe: PZI
Investitor: OBČINA AJDOVŠČINA Cesta 5.MAJA 6/a 5270 AJDOVŠČINA	predmet: ENOPOLNA SHEMA R-2Np razdelilnik 2. nadstropje prizidek	Odg.projektant: Marko Kosovel u.d.i.a.	Št. risbe: 4
		IZS: ZAPS A 1091	list št./listov: 1/2
		Št.načrta: 725-2015	Merilo: 1:
		Projektant: Ciril Čadež elth.	Datum: januar 2016
		IZS: E-9065	

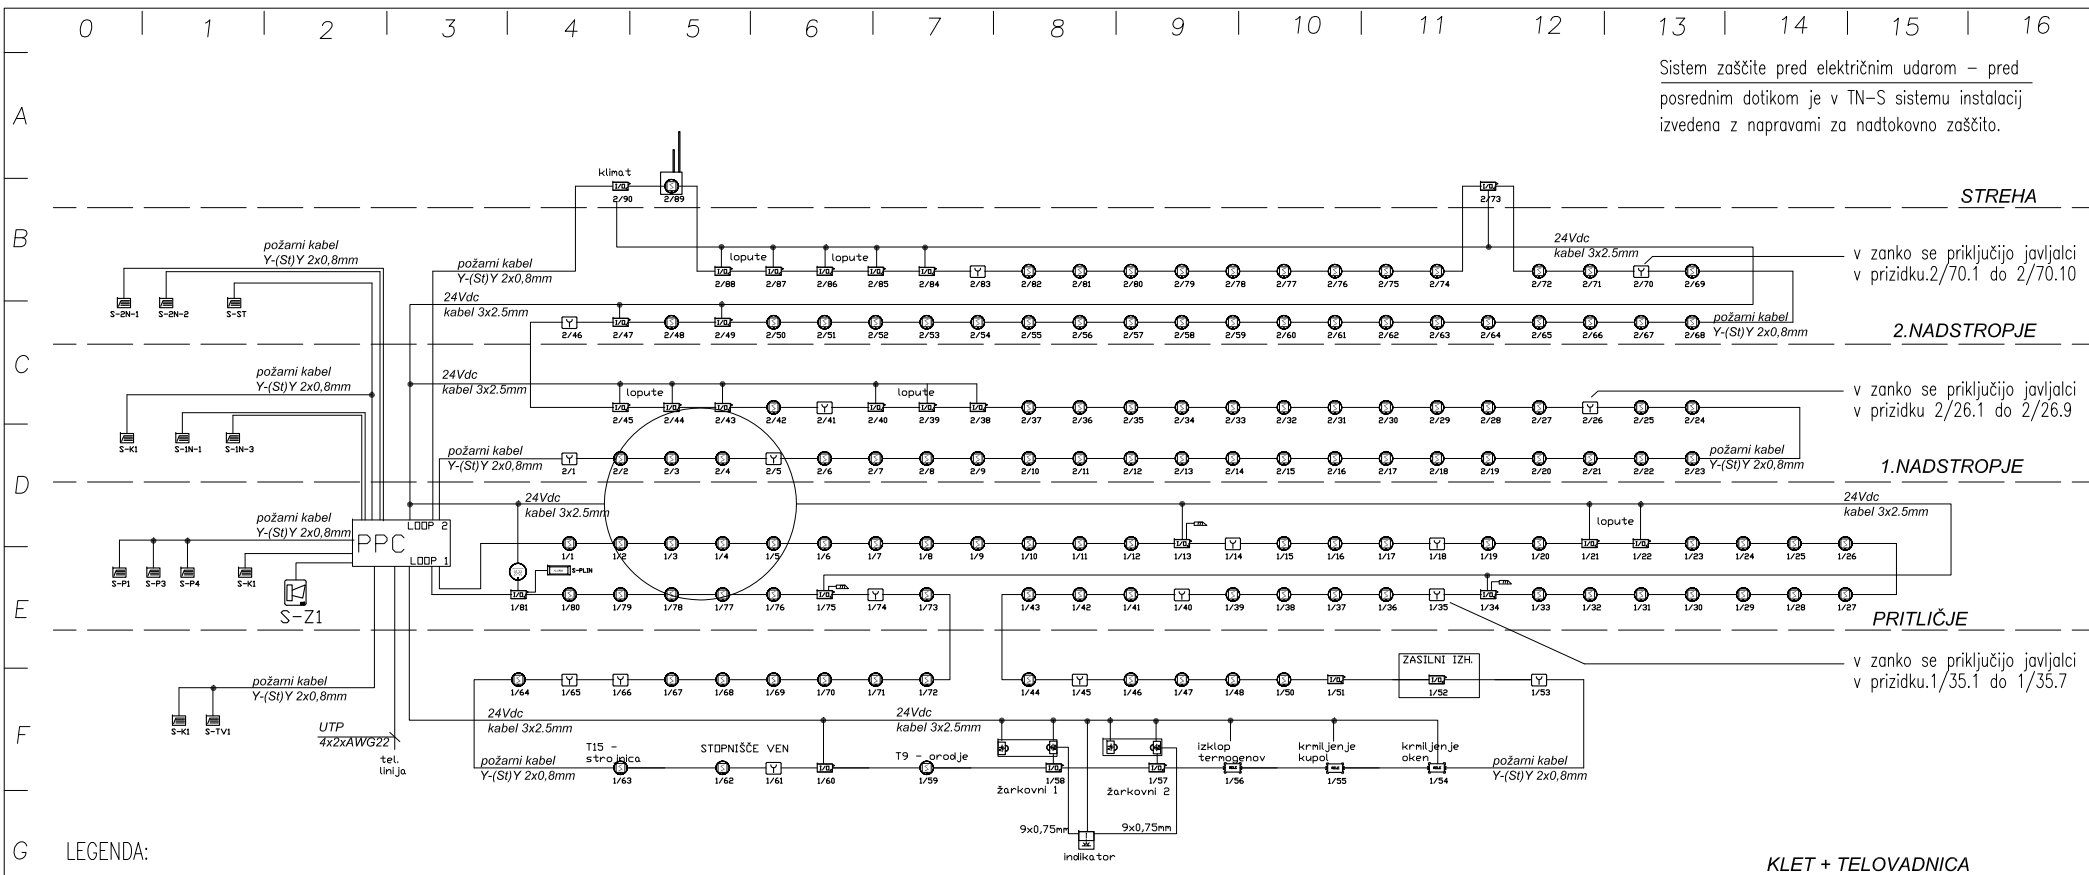

Sistem zaščite pred električnim udarom – pred posrednim dotikom je v TN-S sistemu instalacij izvedena z napravami za nadtokovno zaščito.

STREHA

v zanko se priključijo javljalci v prizidku.2/70.1 do 2/70.10

2.NADSTROPJE

v zanko se priključijo javljalci v prizidku.2/26.1 do 2/26.9

1.NADSTROPJE

PRITLIČJE

v zanko se priključijo javljalci v prizidku.1/35.1 do 1/35.7

KLET + TELOVADNICA

LEGENDA:

PROTIPOŽARNA ZAŠČITA

- PROTIPOŽARNA CENTRALA
- KOMBINIRAN JAVLJALNIK
- TOPLLOTNI JAVLJALNIK
- MODUL RELEJSKI IZHODI
- SERUSKI VNESNIK 1-VHOD/1 IZHOD
- ROČNI JAVLJALNIK

- ŽARKOVNI (LINJSKI) JAVLJALNIK DIMA
- INDIKATOR STANJA ŽARKOVNIH JAVLJALNIKOV
- JAVLJALNIK PUNA METAN
- VZORČNA KOMORA ZA MONTAŽO JAVLJALNIKA
- tel. centrala -klic na center

- OPTIČNI JAVLJALNIK Z LED PRIKAZOVANJEM – DVOJNI STROP
- ADRESNI MAGNETNI KONTAKT
- EL.MAGNETNI SENZOR ZA VRATA
- ROČNI JAVLJALNIK POŽARA
- POŽARNA LOPUTA


- AKTUATORJI & SIGNALIZACIJA
- EL. MAGNET
- POŽARNA SIRENA-ZUNANJA
- ELEKTRIČNA KLJUČAVNICA
- OPTO-AKUSTIČNA SIGNALIZACIJA
- SIRENA NOTRANJA PIEZOELEKTRIČNA

- vnesnik za priključitev dimnih loput in plinskih javljalnikov
- vnesnik za krmiljenje zun.siren, ventilatorjev
- bliskovka
- kamera
- govorilna in video naprava

- NAPAJALNIKI
- NAPAJALNIK 27.6Vcc/4A



Sprememba:	Opis spremembe:	izklop	Datum:	Podpis:
Objekt:	OSNOVNA ŠOLA ŠTURJE Bevkova ulica 22 6270 AJDOVŠČINA	 Tel/fax: 05/ 36 61 683 Cesta IX.Korpusa 45 5270 Ajdovščina E mail: emmi@siol.net	Št.projekta: 22-2015	Namen uporabe: PZI
Investitor:	OBČINA AJDOVŠČINA Cesta 5.MAJA 6/a 5270 AJDOVŠČINA		Odg.projektant: Marko Kosovel u.d.i.a. IZS ZAPS A 1091 Št.načrta: 738-2015 Projektant: Ciril Čadež elth. IZS E-9065	Datum: Št. risbe: 5 list št./listov: 1/1 Merilo: 1: Datum: januar 2016

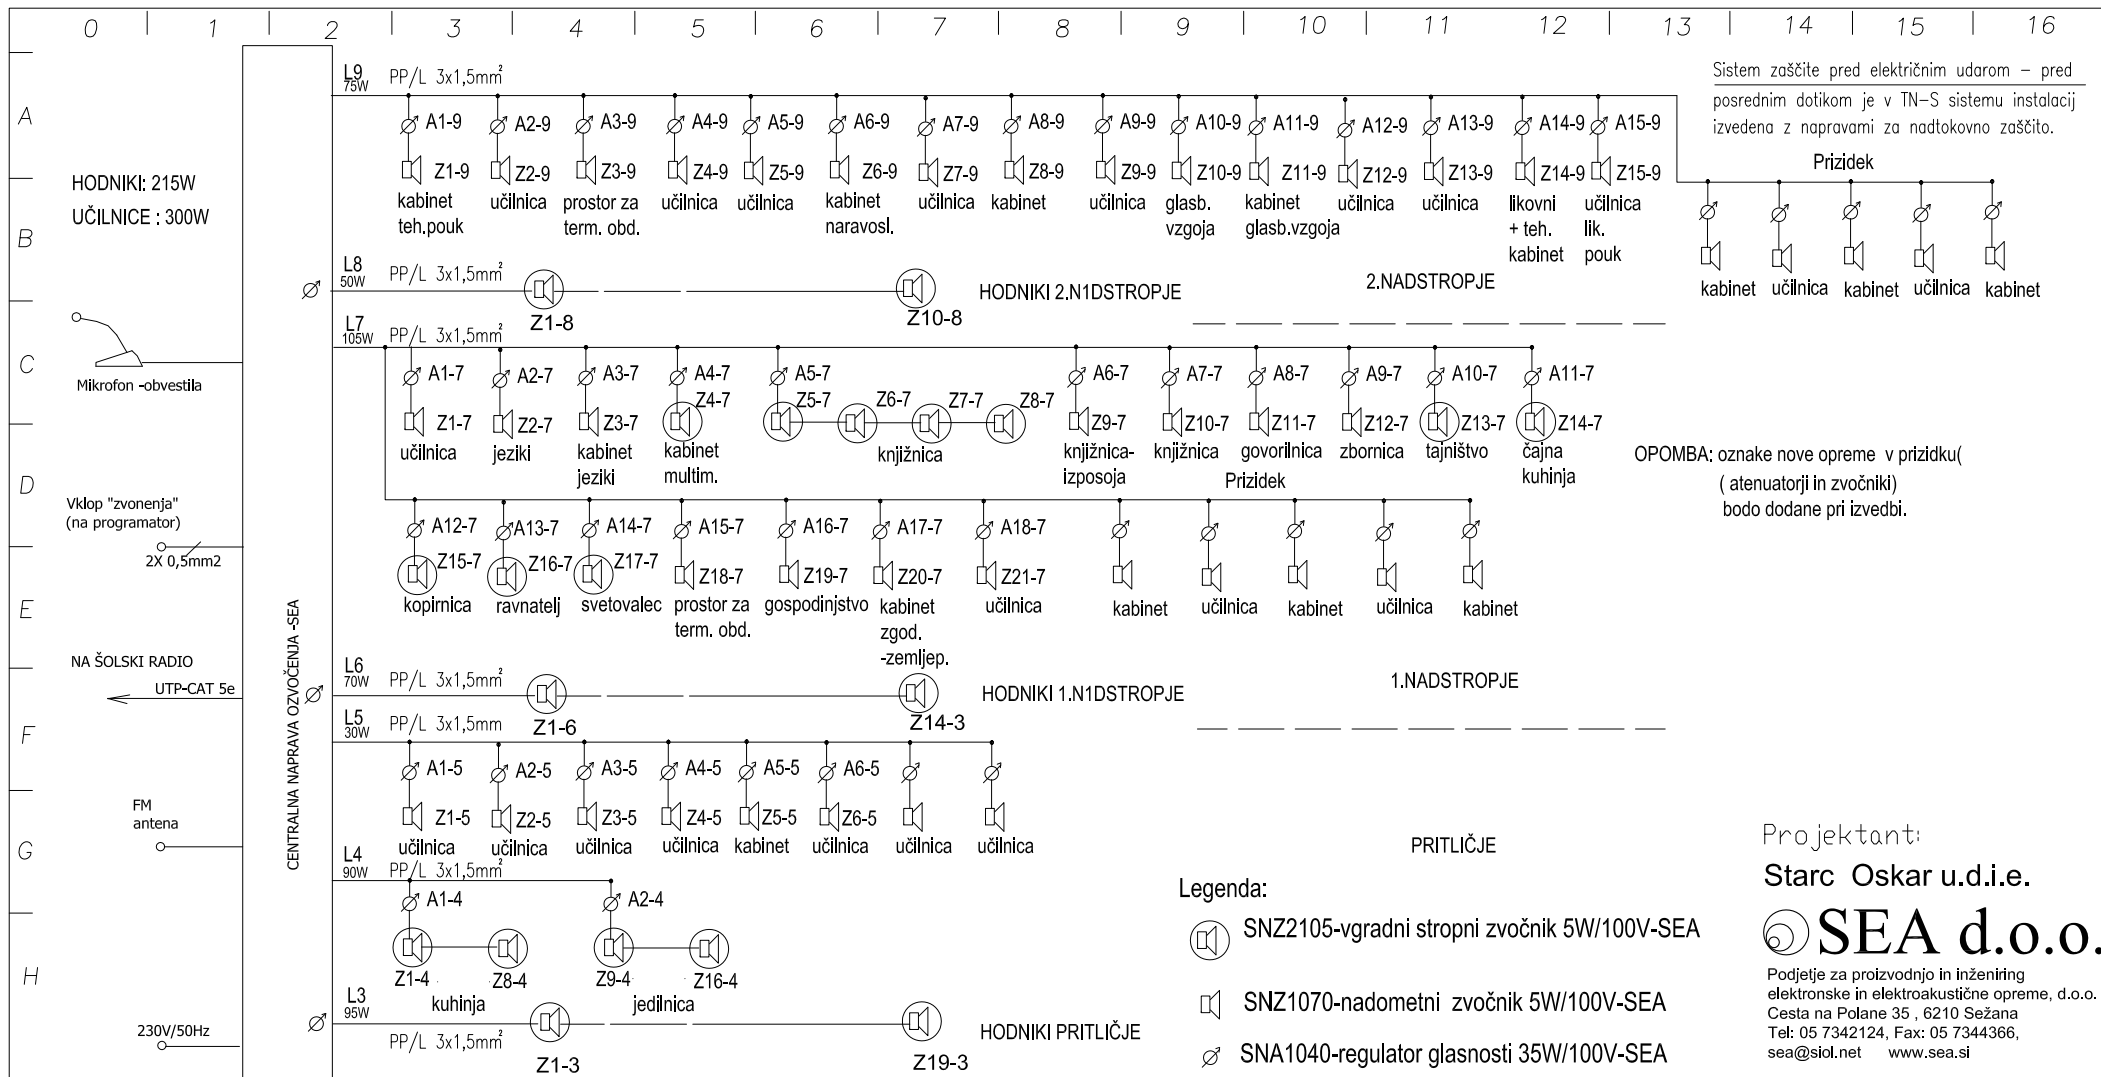

Sprememba:

Opis spremembe:

izklp

Datum:

Podpis:

Objekt: OSNOVNA ŠOLA ŠTURJE
Bevkova ulica 22
6270 AJDOVŠČINA

emmi s.p.

Cesta IX.Korpusa 45
5270 Ajdovščina
Tel/fax: 05/ 36 61 683
Mtel.: 041*051 629 527
E mail: emmi@siol.net

Št.projekta: 22-2015

Namen uporabe: PZI

Odg.projektant: Marko Kosovel u.d.i.a.

Št. risbe: 6

IZS: ZAPS A 1091

list št./listov: 1/1

Št.načrta: 738-2015

Merilo: 1:


Projektant: Ciril Čadež elth.

Datum: januar 2016

IZS: E-9065

Investitor: OBČINA AJDOVŠČINA
Cesta 5.MAJA 6/a
5270 AJDOVŠČINA

predmet: Blok shema sistema
centralnega ozvočenja

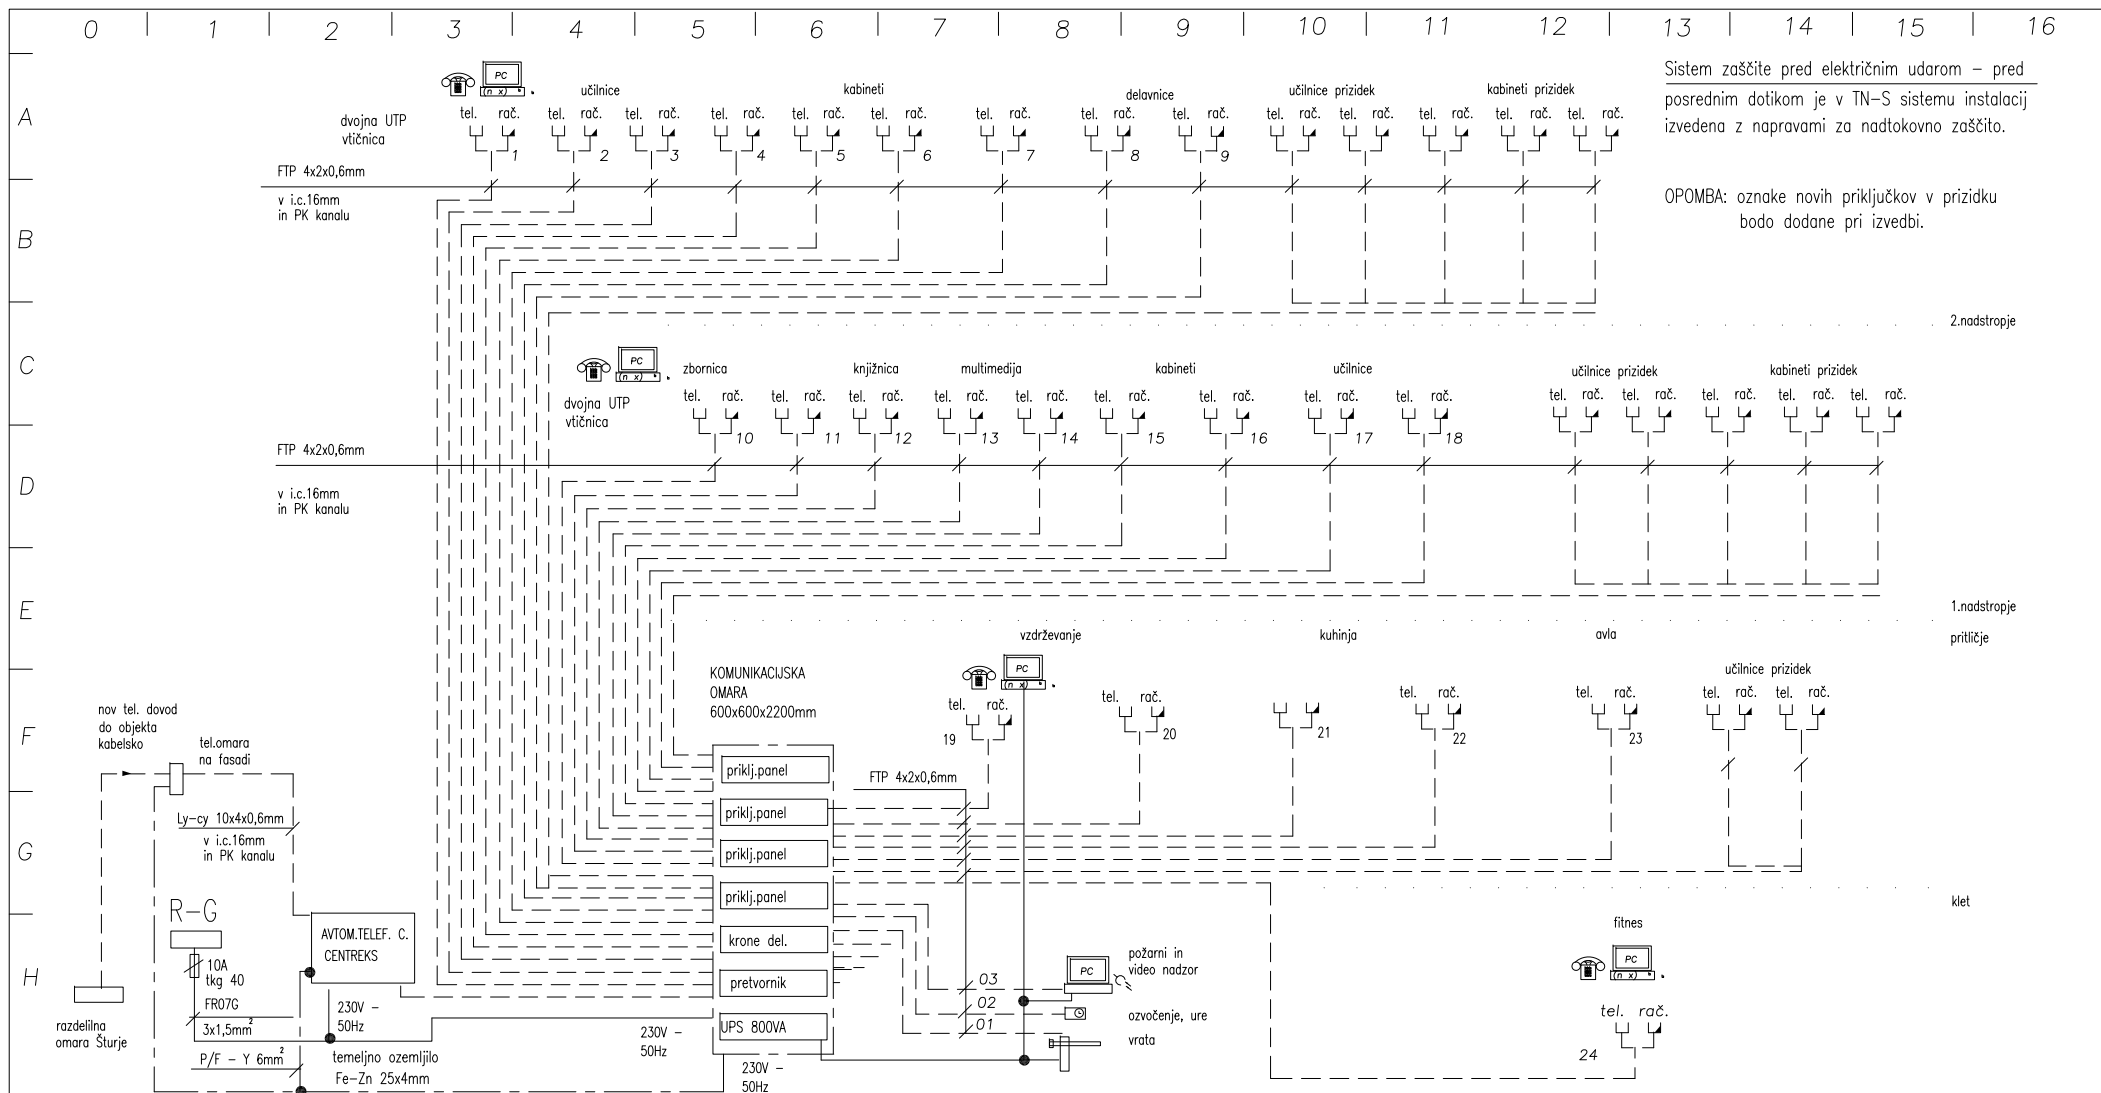

Sprememba:

Opis spremembe:

Datum:

Podpis:

Objekt: OSNOVNA ŠOLA ŠTURJE
Bevkova ulica 22
6270 AJDOVŠČINA

v PK kanalu in i.cevi
emmi s.p.
Cesta IX.Korpusa 45
5270 Ajdovščina
Tel/fax: 05/ 36 61 683
Mtel.: 041*051 629 527
E mail: emmi@siol.net

Št.projekta: 22-2015

Namen uporabe: PZI

Odg.projektant: Marko Kosovel u.d.i.a.

Št. risbe: 7

IZS: ZAPS A 1091

list št./listov: 1/1

Investitor: OBČINA AJDOVŠČINA
Cesta 5.MAJA 6/a
5270 AJDOVŠČINA

predmet: BLOK SHEMA RAČUNALNIŠKIH
in TELEFONSKIH POVEZAV

Št.načrta: 738-2015

Merilo: 1:

Projektant: Ciril Čadež elth.

Datum: januar 2016

IZS: E-9065




LEGENDA UPORABLJENIH ELEMENTOV
AKTIVNE PROTIPOŽARNE ZAŠTITE:

- A.C. Protivomna in požarna alarmna centrala
- P Prilozovalni in posluzevalni terminal
- P Optični javljajnik požara
- P Linijski javljajnik požara (sprejemnik)
- P Linijski javljajnik požara (oddajnik)
- P Adresni PIR senzor
- P Adresni izhodni-relejski vmesnik
- P Adresni vmesnik z NC/EOL vhodom
- P Adresni magnetni kontakt
- P Elektromagnetni senzor za vrata
- P alarmna hupa
- P el. ključavnica na vratih s panik ključko
- P ročni javljajnik požara
- P požarna kapula
- P javljajnik plina
- P termični javljajnik požara
- P vzorčna komora
- P vmesnik za priključ dimnih kapul in piškestnih javljajnikov
- P vmesnik za krmiljenje zunanjih ventilatorjev
- P bliskovka
- P kamera
- P govorna in video naprava
- P wi fi router

Sistem zaščite pred električnim udarom – pred posrednim dotikom, je izveden v TN-S sistemu inštalacij z nadstkovnimi izklopnimi napravami, vtičnice v sanitarjih in posebnih učilnicah pa so varovane preko RCD stikal.

emmi d.o.o. AJDOVŠČINA		Cesta IX. korpusa 45 5270 Ajdovščina	Tel./fax: 05/3661-683 Mbr.041A-051 829-527 E-mail: emmi@siol.net	elektroinstalacije, montaža, meritve, inženjering
Investitor:	OBČINA Ajdovščina, cesta 5. maja 6/a, 5270 Ajdovščina	Ident. št. IZS	Št. projekta: 22-2015	
Objekt:	OSNOVNA ŠOLA ŠTURJE- DOZIDAVA			
Lokacija:	Ajdovščina		Namen uporabe: PZI	
Odgovorni projektant:	Marko Kosovel univ. dipl. inž. arh.	ZAPS A 1091	Št. načrta: 738-2015	
Vrsta načrta:	ELEKTRIČNE INSTALACIJE		Datum: januar 2016	
Odgovorni projektant:	Ciril Čadež elth.	E-9065	Merilo: 1:100	
Vsebina lista:	TLORIS PRITLIČJA - moč in šibki tok		List: 8	

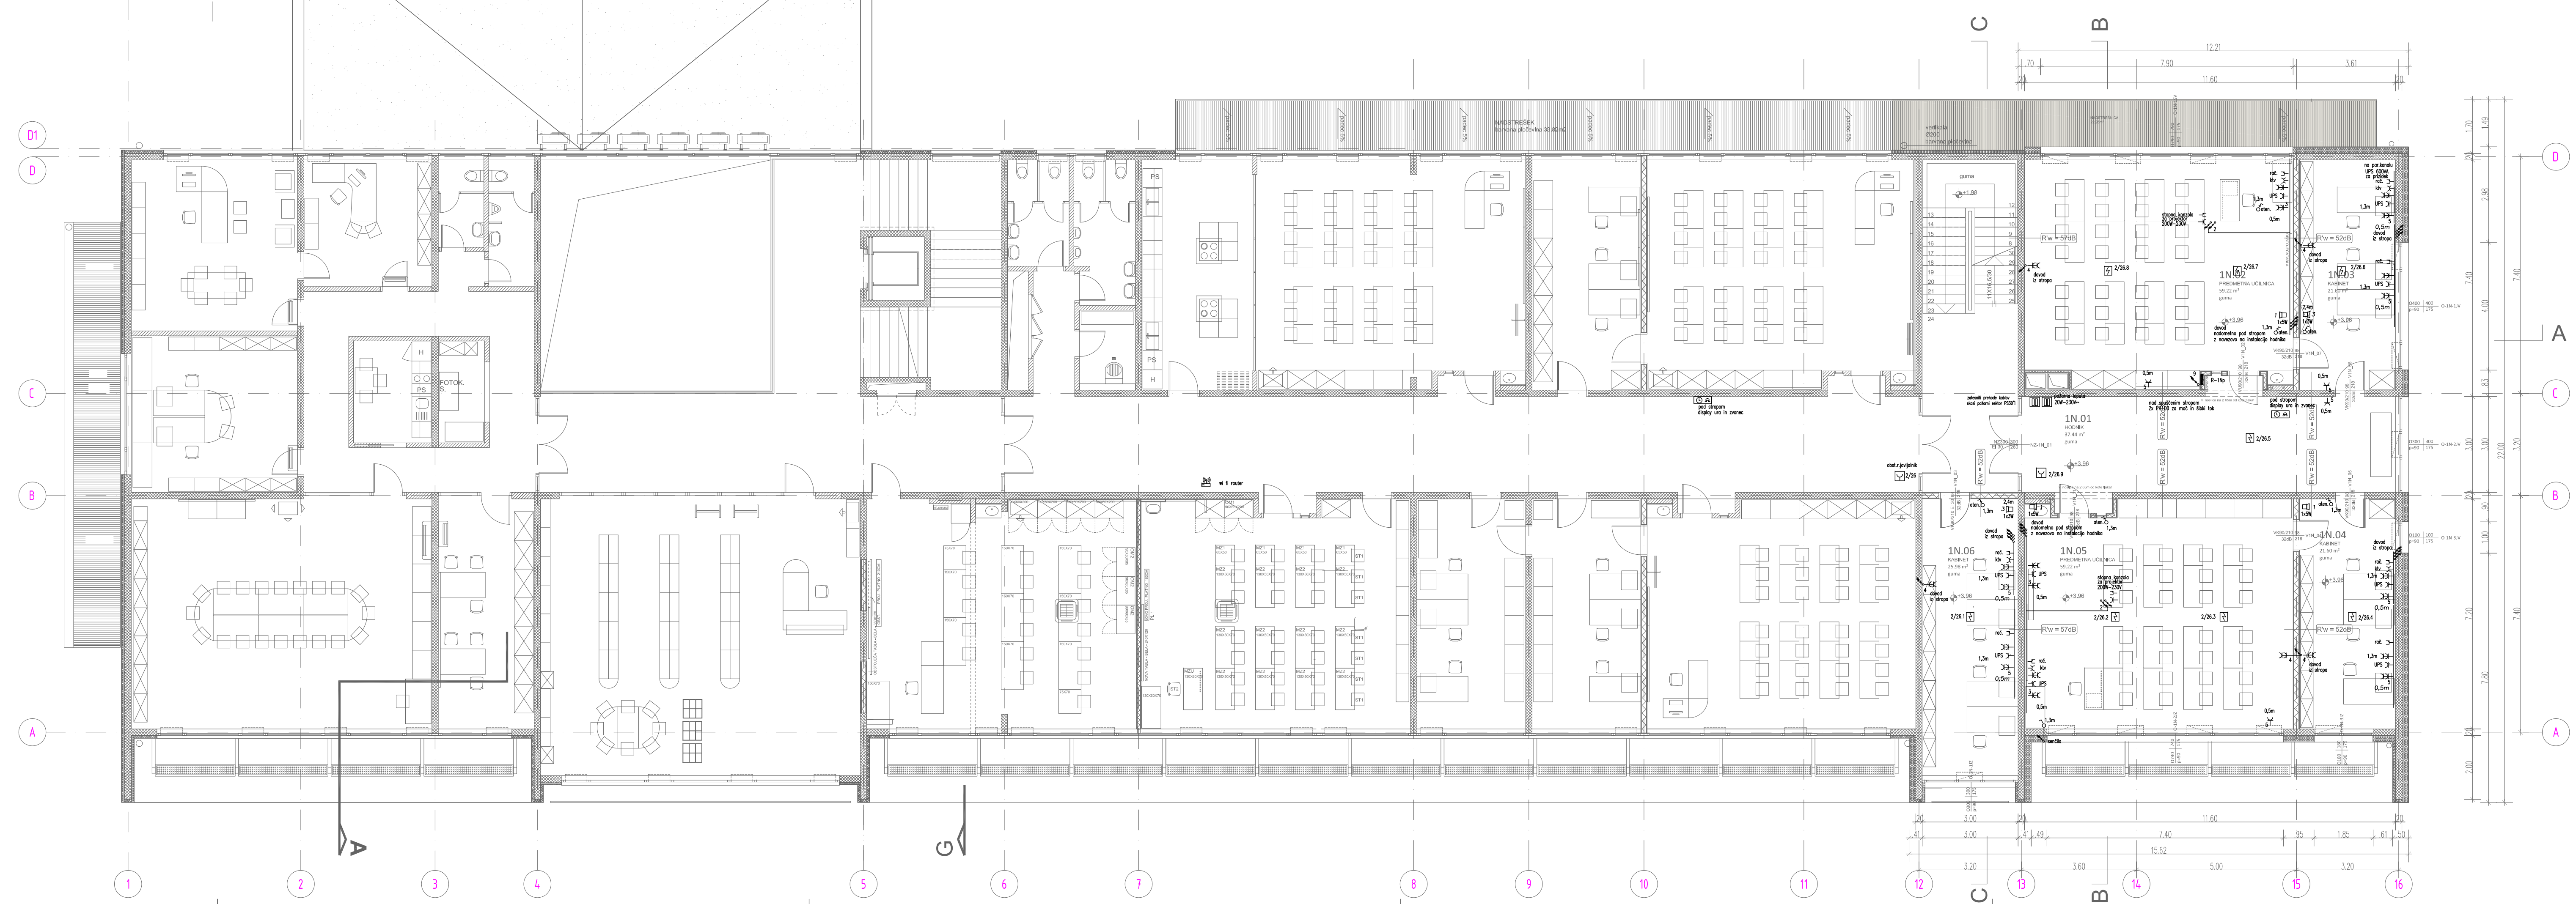

- LEGENDA UPORABLJENIH ELEMENTOV
AKTIVNE PROTIPOŽARNE ZAŠČITE:
- A.C. Protivomna in požarna alarmna centrala
 - Prilazovalni in posluževalni terminal
 - Optični javljajnik požara
 - Linijski javljajnik požara (sprejemnik)
 - Linijski javljajnik požara (oddajnik)
 - Adresni PIR senzor
 - Adresni izhodni-relejni vmesnik
 - Adresni vmesnik z NC/EOL vhodom
 - Adresni magnetni kontakt
 - Elektromagnetni senzor za vrata
 - alarmna hupa
 - el. ključavnica na vratih s panik kljuko
 - ročni javljajnik požara
 - požarna loputa
 - javljajnik pina
 - termični javljajnik požara
 - vožna komora
 - vmesnik za priključ dimnih loput in pinskih javljajnikov
 - vmesnik za krmiljenje zun.šifer, ventilatorjev
 - bliskavka
 - kamera
 - govornilo in video naprava
 - wi fi router
- Sistem zaščite pred električnim udarom – pred posrednim dotikom, je izveden v TN-S sistemu inštalacij z nadlokovnimi izklopnimi napravami, vtičnice v sanitarjih in posebnih učilnicah pa so varovane preko RCD stikal.

emmi d.o.o. AJDOVŠČINA		Cesta IX. korpusa 45 5270 Ajdovščina		Tel./fax: 05/3661-683 Mbr.041A-051 629-527 E-mail: emmi@siol.net		elektroinstalacije, montaža, meritve, inženiring	
Investitor:	OBČINA Ajdovščina, cesta 5.maja 6/a, 5270 Ajdovščina	Ident.št. IZS	Št. projekta: 22-2015				
Objekt:	OSNOVNA ŠOLA ŠTURJE- DOZIDAVA						
Lokacija:	Ajdovščina						Namen uporabe: PZI
Odgovorni projektant:	Marko Kosovel univ.dipl.inž.arh.	ZAPS A 1091	Št. načrta: 738-2015				
Vrsta načrta:	ELEKTRIČNE INSTALACIJE	Datum: januar 2016					
Odgovorni projektant:	Ciril Čadež elth.	E-9065	Merilo: 1:100				
Vsebinska lista:	TLORIS 1.NADSTROPJA - moč in šibki tok						List: 9



LEGENDA UPORABLJENIH ELEMENTOV
AKTIVNE PROTIPOŽARNE ZAŠČITE:

- A.C. Protivoloma in požarna alarma centrala
- P Prikazovalni in posluževalni terminal
- O Oplični javljalik požara
- L Linijski javljalik požara (sprejemnik)
- L Linijski javljalik požara (oddajnik)
- S Adresni PIR senzor
- S Adresni izhodni-relejski vmesnik
- S Adresni vmesnik z NC/EOL vhodom
- S Adresni magnetni kontakt
- S Elektromagnetni senzor za vrata
- H alarmna hupa
- H el. ključavnica na vratih s ponik kljuko
- R ročni javljalik požara
- L požarna lopata
- P javljalik pina
- L termični javljalik požara
- K vzorna komora
- N vmesnik za priklop dimnih loput in plinskih javljalnikov
- N vmesnik za krmiljenje zun. sirene; ventilatorjev
- B bliskovka
- K kamera
- V govornina in video naprava
- R wi fi router

Sistem zaščite pred električnim udarom - pred posrednim dotikom, je izveden v TN-S sistemu in stalno z nadzornimi izklopnimi napravami; vtičnice v sanitarjih in posebnih učilnicah pa so varovane preko RCD stikal.

emmi d.o.o. AJDOVŠČINA		Cesta IX. korpusa 45 5270 Ajdovščina	Tel./fax: 05/3661-683 Mtel.04 4-051 629-527 E-mail: emmi@siol.net	elektroinstalacije, montaža, meritve, inženiring
Investitor:	OBČINA Ajdovščina, cesta 5.maja 6/a, 5270 Ajdovščina	Ident.st. IZS	St. projekta: 22-2015	
Objekt:	OSNOVNA ŠOLA ŠTURJE- DOZIDAVA			
Lokacija:	Ajdovščina		Namen uporabe: PZI	
Odgovorni projektant:	Marko Kosovel univ.dipl.inž.arh.	ZAPS A 1091	St. načrta: 738-2015	
Vrsta načrta:	ELEKTRIČNE INSTALACIJE		Datum: januar 2016	
Odgovorni projektant:	Ciril Čadež eth.	E-9065	Merilo: 1:100	
Vsebina lista:	TLORIS 2.NADSTROPJA - moč in šibki tok		List:	10




LEGENDA UPORABLJENIH SVETILK:
Op: lahko se uporabijo ekvivalenti
spodaj navedenih svetilk.

- 1 106 PR LED 4400/840 42W
297x1197 FO IP43 white
- 2 MVA LINE RS AS 1x28W EB T16 G5
MVA LINE RE AS 1x28W EB T16 G5
- 3 Nitor LED RY-WH 2000 16W
LED 4000K + RGL-SC
- 4 stensko svetilko DUNE na fasadi
sijalka 2x28W, IP65
- 5 talni reflektor v zelenici IP67
po izboru orhitektu, sijalka 1x70W MH
- 6 stensko svetilko DUNE na fasadi
nadgradna IP65, sijalka 1x70W MH
- IR senzor

Sistem zaščitne pred električnim udarom -
pred posrednim dotikom, je izveden v TN-S
sistemu in instalaciji z nadklovnimi izklopilnimi
napravami; višičnice v sanjarijih in posebnih
utilitarnih pa so varovane preko RCD stikal.

emmi d.o.o. AJDOVŠČINA		Cesta IX. korpusa 45 5270 Ajdovščina		Tel./fax: 05/3661-683 Mtel.041-051-629-527 E-mail: emmi@siol.net		elektroinstalacije, montaža, meritve, inženjering	
Investitor:	OBČINA Ajdovščina, cesta 5. maja 6/a, 5270 Ajdovščina	Ident. št. IZS:		Št. projekta:	22-2015		
Objekt:	OSNOVNA ŠOLA ŠTURJE- DOZIDAVA						
Lokacija:	Ajdovščina			Namen uporabe:	PZI		
Odgovorni projektant:	Marko Kosovel univ. dipl. inž. arh.		ZAPS A 1091	Št. načrta:	738-2015		
Vrsta načrta:	ELEKTRIČNE INSTALACIJE			Datum:	januar 2016		
Odgovorni projektant:	Ciril Čadež eth.		E-9065	Merilo:	1:100		
Vsebina lista:	TLORIS PRITLIČJA - razsvetljava			List:	11		

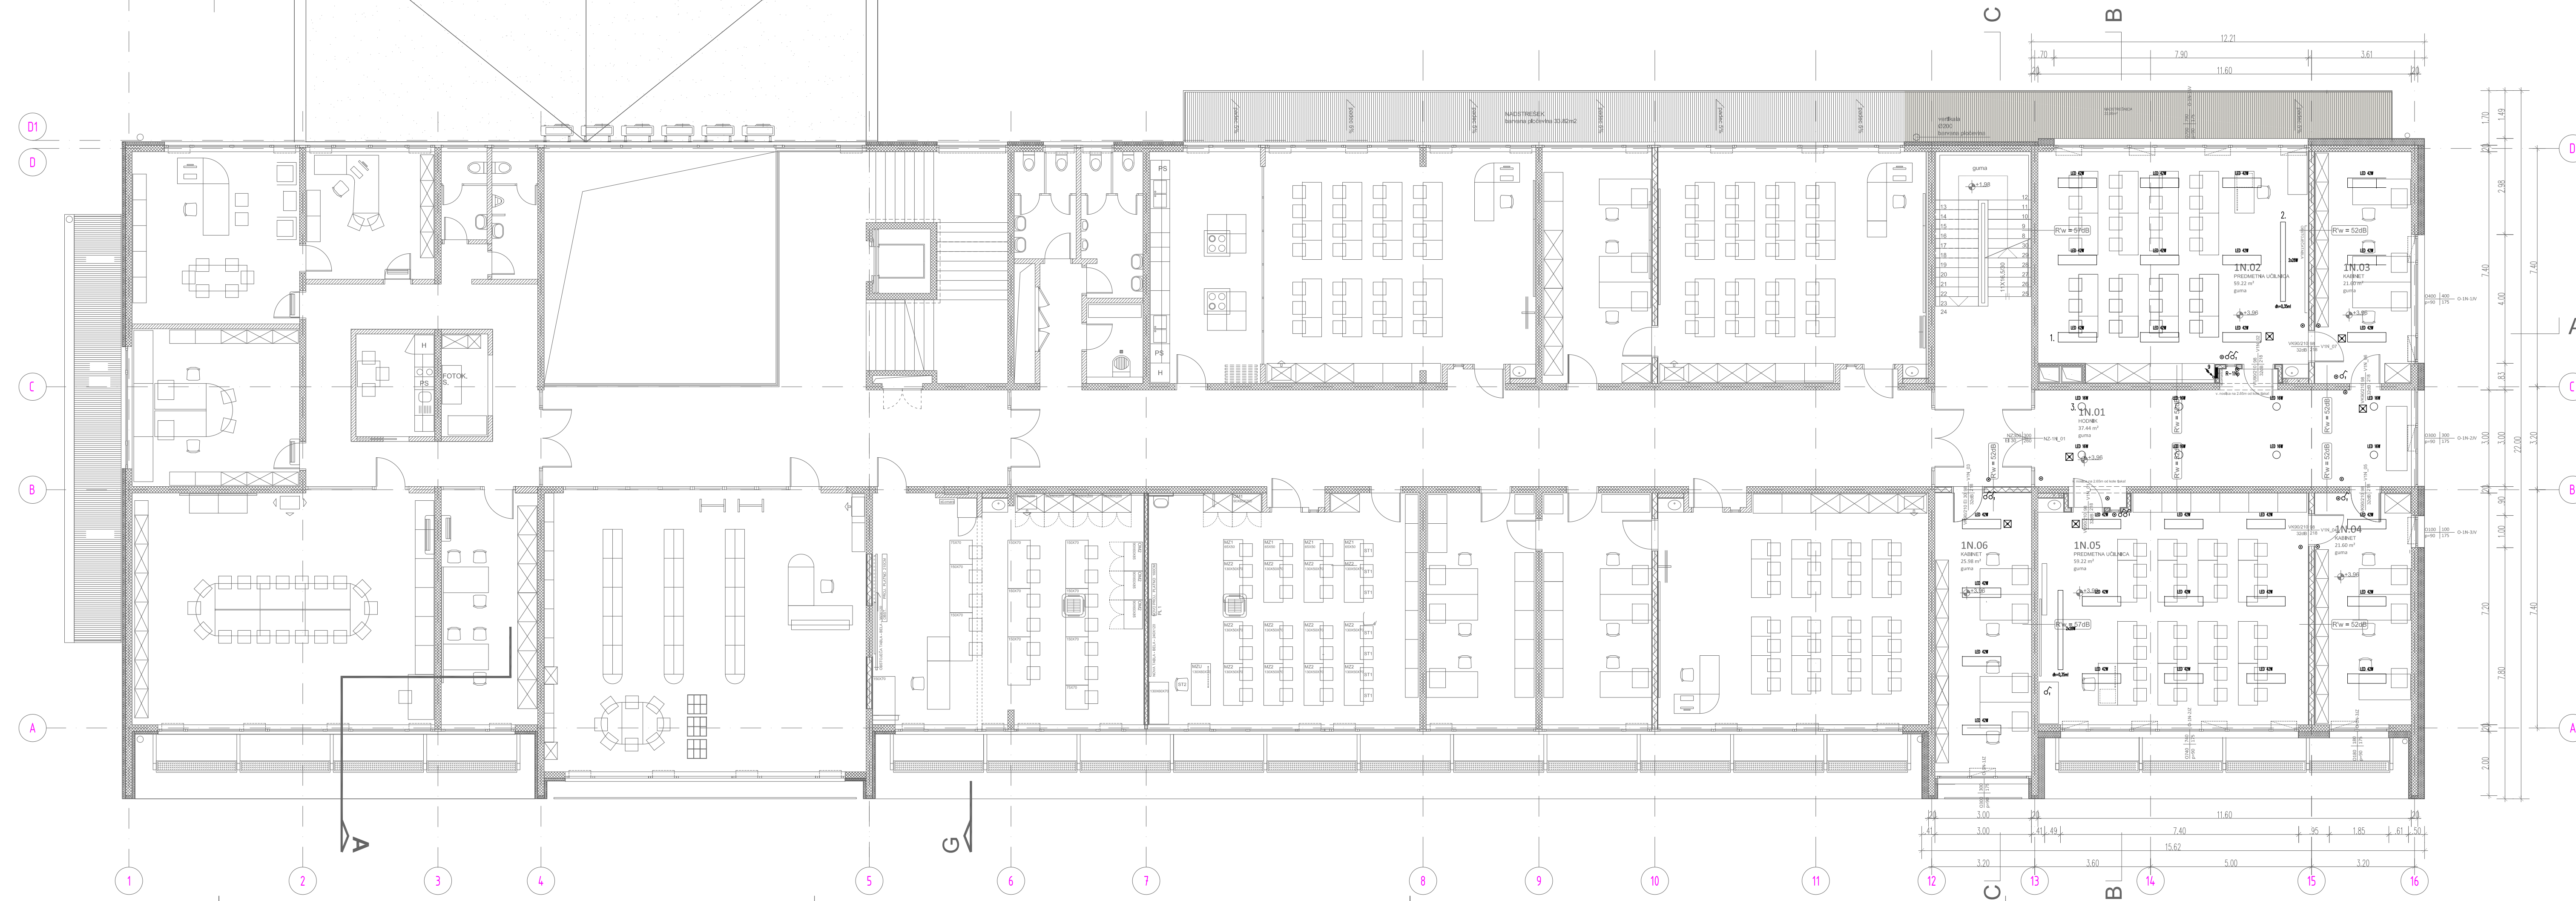

LEGENDA UPORABLJENIH SVETILK:
Op: lahko se uporabijo ekvivalenti
spodaj navedenih svetilk.

- 1 106 FR LED 4400/840 42W
297x1197 FO IP43 white
- 2 MVA LINE RS AS 1x28W EB T16 GS
MVA LINE RE AS 1x28W EB T16 GS
- 3 Nitor LED RY-WH 2000 16W
LED 4000K + RGL-SC
- 4 stenska svetilka DUNE na fasadi
sijalka 2x28W, IP65
- 5 taini reflektor v zelenici IP67
po izboru arhitekta, sijalka 1x70W MH
- 6 stenska svetilka DUNE na fasadi
nadgradna IP65, sijalka 1x70W MH
- IR senzor

Sistem zaščite pred električnim udarom -
pred posrednim dotikom je izveden v TN-S
sistemu inštalacij z nadkrovnimi izklopnimi
napravami; vtičnice v sanitarjih in posebnih
učilnicah pa so varovane preko RCD stikal.


		Cesta IX. korpusa 45 5270 Ajdovščina		Tel./fax: 05/3661-683 Mbr.04-IA-051 629-527 E-mail: emmi@siol.net		elektroinstalacije, montaža, meritve, inženiring	
Investitor:	OBČINA Ajdovščina, cesta 5.maja 6/a, 5270 Ajdovščina	Ident.št. IZS	Št. projekta:	22-2015			
Objekt:	OSNOVNA ŠOLA ŠTURJE- DOZIDAVA						
Lokacija:	Ajdovščina		Namen uporabe:	PZI			
Odgovorni projektant:	Marko Kosovel univ.dipl.linž.arh.	ZAPS A 1091	Št. načrta:	738-2015			
Vrsta načrta:	ELEKTRIČNE INSTALACIJE		Datum:	januar 2016			
Odgovorni projektant:	Ciril Čadež elth.	E-9065	Merilo:	1:100			
Vsebina lista:	TLORIS 1.NADSTROPJA - razsvetljava		List:	12			



- LEGENDA UPORABLJENIH SVETILOK:
- Op: lahko se uporabijo ekvivalentni spodaj navedenih svetilk.
- 1 106 PR LED 4400/940 42W
 - 2 2971197 FO #43 white
 - 3 MIA LINE RS AG 1x20W EB T16 OS
 - 4 MIA LINE RE AG 1x20W EB T16 OS
 - 5 MIA LED RV-MH 2000 16W
 - 6 LED 4000K + RFL-SC
 - 7 stensko svetilko DUNE na flosci
 - 8 sijalka 2x20W, IP65
 - 9 tabli reflektor v zelenici IP67
 - 10 po izboru arhitekta, sijalka 1x70W MH
 - 11 stensko svetilko DUNE na flosci
 - 12 notrgno IP65, sijalka 1x70W MH
 - 13 R senzor

Sistem zaščit pred električnim udarcem - pred posebnim dotikom, izveden v TN-S sistemu inštalaciji z notračinimi izklopilnimi napravami, vtičnice in senzorji in posebnih učilnic po so varovane preko RCD stik.


emmi AJDOVŠČINA		Cesta IX. korpusa 45 5270 Ajdovščina		Tel./fax: 05/3661-683 Mtel.041-051 629-527 E-mail: emmi@siol.net		elektroinstalacije, montaža, meritve, inženiring	
Investitor:	OBČINA Ajdovščina, cesta 5.maja 6/a, 5270 Ajdovščina	Ident.št. IZS		Št. projekta:	22-2015		
Objekt:	OSNOVNA ŠOLA ŠTURJE- DOZIDAVA						
Lokacija:	Ajdovščina			Namen uporabe:	PZI		
Odgovorni projektant:	Marko Kosovel univ.dipl.inž.arh.			Št. načrta:	738-2015		
Vrsta načrta:	ELEKTRIČNE INSTALACIJE			Datum:	januar 2016		
Odgovorni projektant:	Ciril Čadež elth.			Merilo:	1:100		
Vsebinska lista:	TLORIS 2.NADSTROPJA - razsvetljava			List:	13		

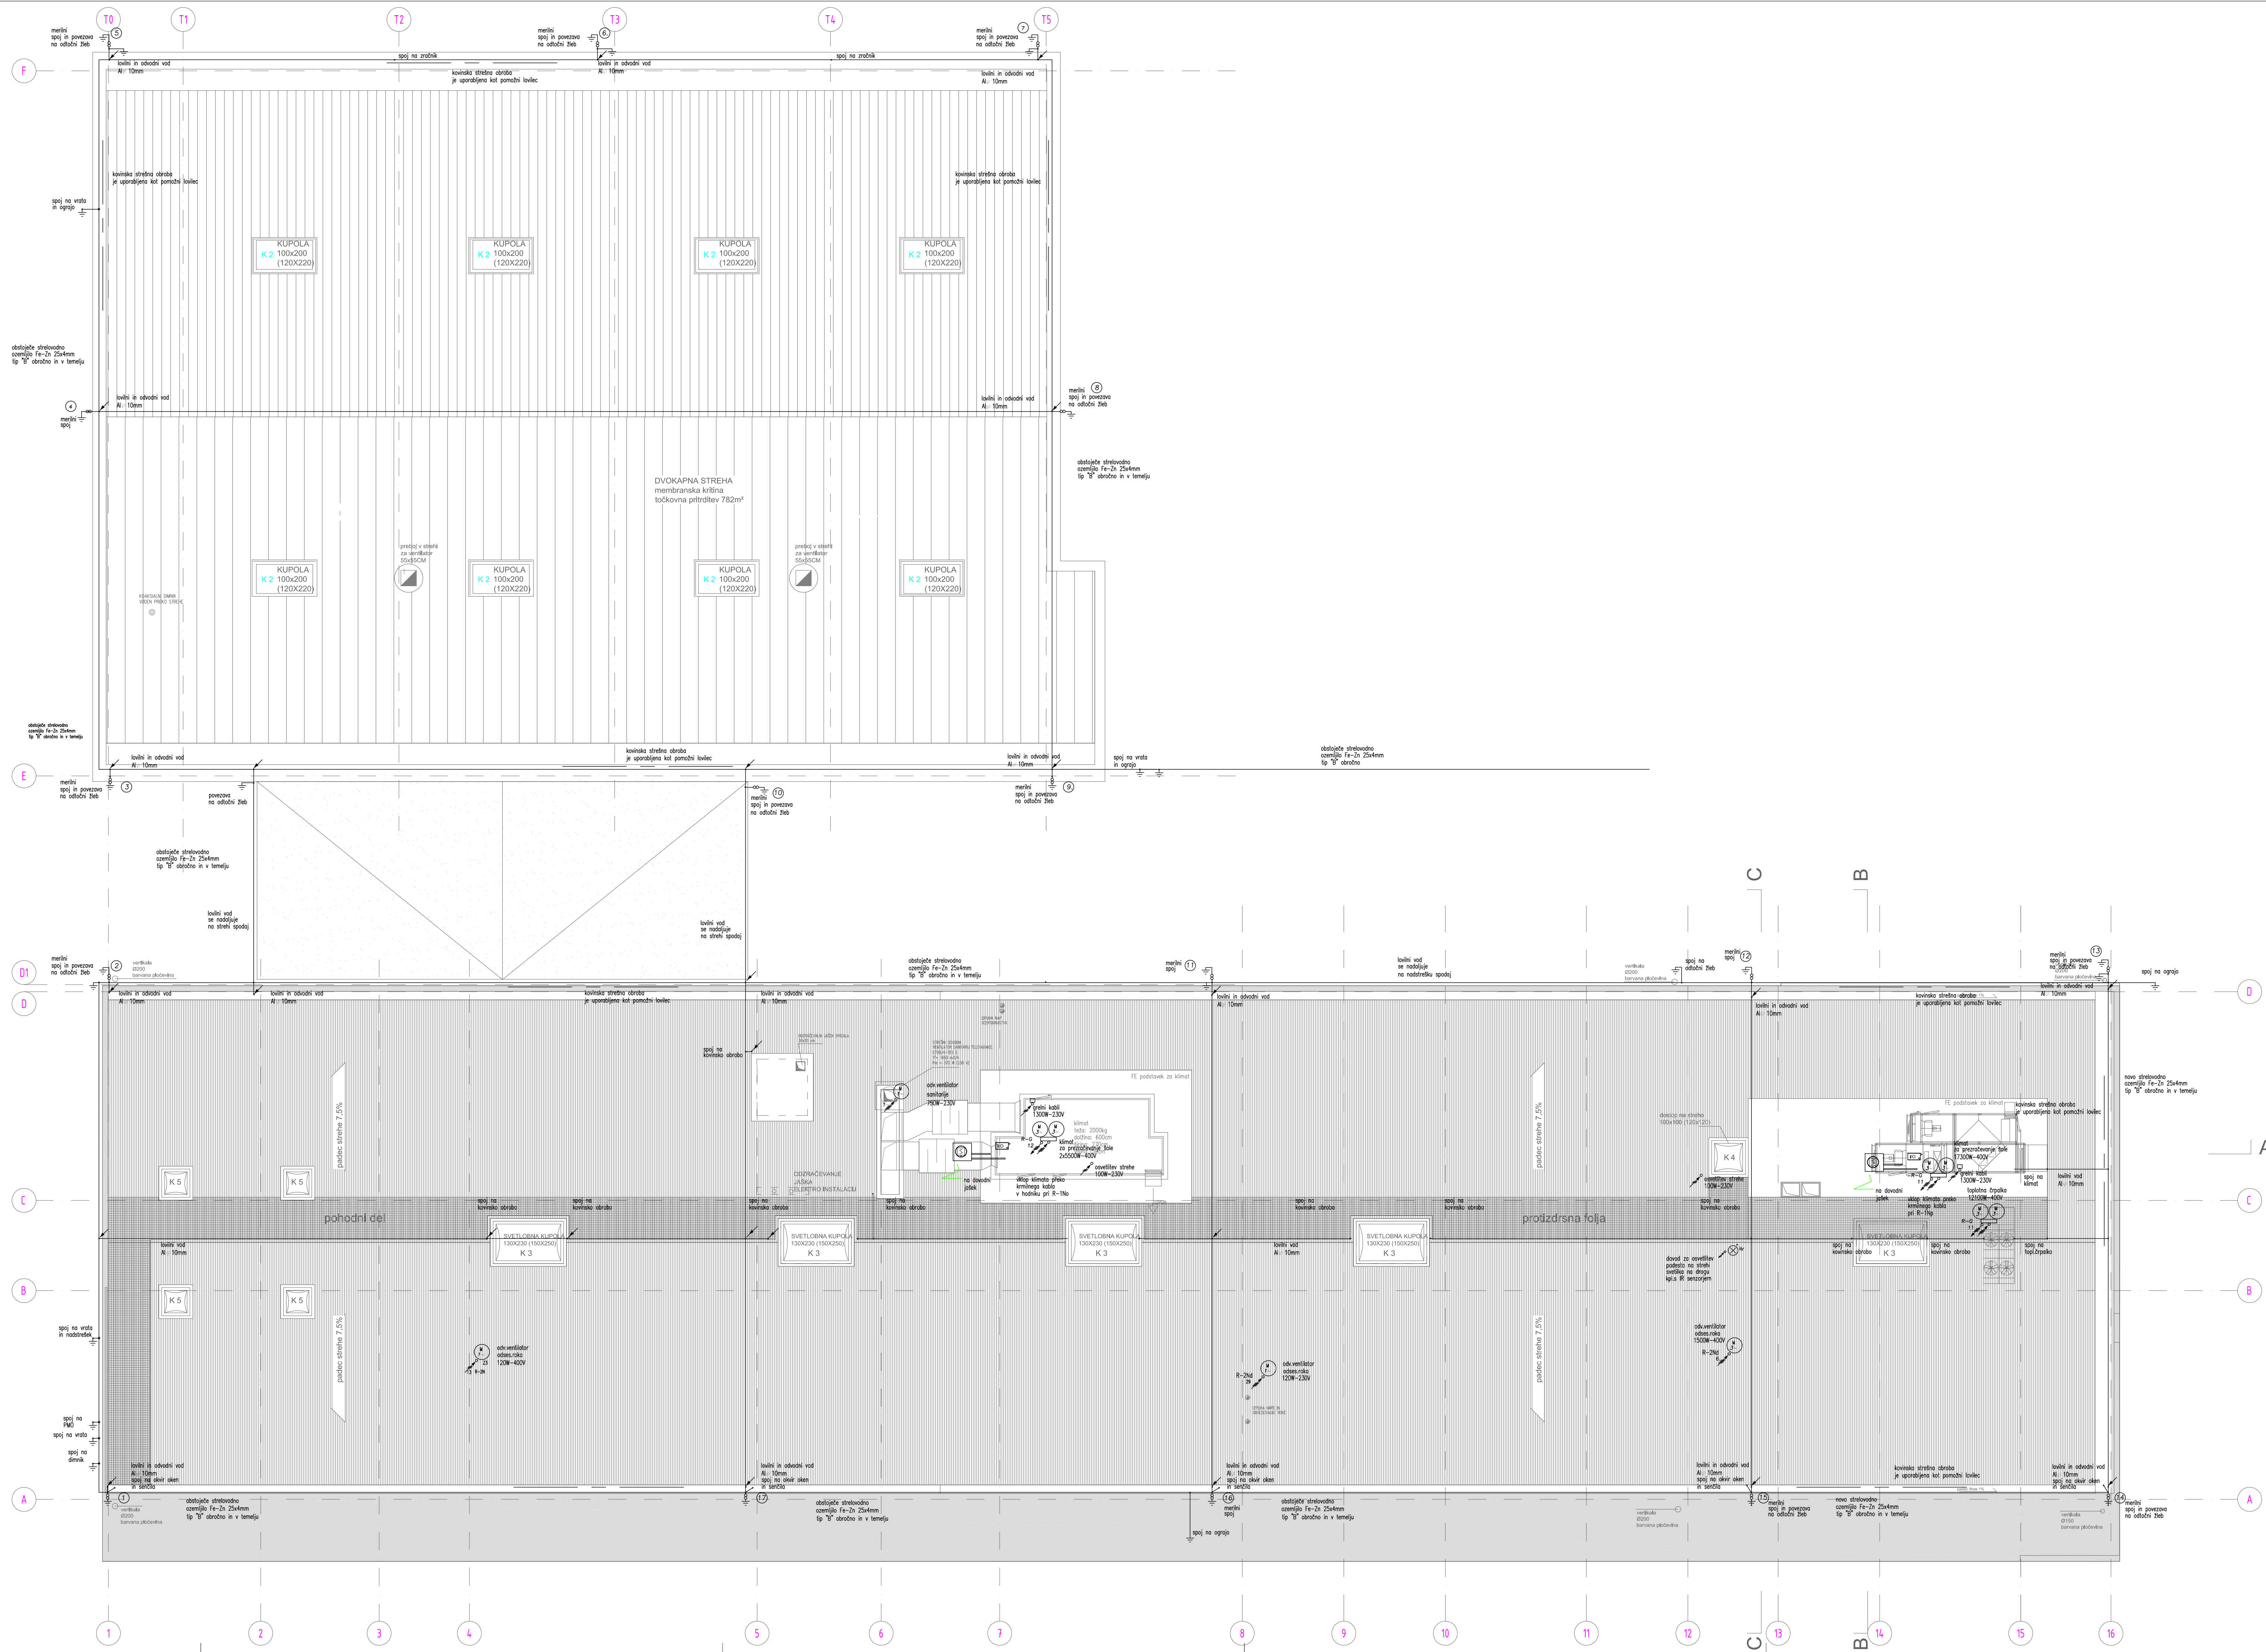

LEŽENJA UPORABLJENI ELEMENTI
KOTNE PROFILIRANE ČIŠČITE:

- A.C. Protokorni in požarna dno centra
- Prikazovalni in poljubni terminal
- Optični jekleni požar (sprejemnik)
- Linjski jekleni požar (sprejemnik)
- Linjski jekleni požar (odstopnik)
- Adresni PIR senzor
- Adresni izhodni-relejni vmesnik
- Adresni vmesnik z NC/NO, shodno
- Adresni magnetni kontakt
- Elektromagnetni senzor za vrata
- dno hupo
- el. ključavnica na vrata in parkirni klop
- robni jekleni požar
- požarna toplota
- jekleni pivo
- termični jekleni požar
- vzorčno kamora
- vmesnik za priklop dimnih tuljav in plešnih jeklenikov
- vmesnik za krmiljenje zunanjih ventilatorjev
- biškovka
- kamera
- gromozni in video naprave
- wi fi router

Sistem zaščite pred električnim udarom - pred posrednim dotikom je izveden v TN-S sistemu inštalacij z nepotkovnimi sklopilnimi napravami (inženjerske) višičnice v sanitarnih pa so varovane preko KZS stikalo 16/0,03A.

		Tel./fax: 05/3661-683 Mob: 041-051 629-327 E-mail: emmi@emmi.net	elektr. inštalacije, montaže, merilne, inženjering
Investitor:	OBČINA Ajdovščina, cesta 5. maja 6/a, 5270 Ajdovščina	Identifik. IZS	Št. projekta: 22-2015
Objekt:	OSNOVNA ŠOLA STURJE - DOZIDAVA		
Lokacija:	Ajdovščina		Namen uporabe: PZI
Odgovorni vodja projekta:	Marko Kosovel u.d.a.	ZAPS A 1091	Št. načrta: 738-2015
Višina načrta:	ELEKTRICNE INSTALACIJE		Datum: januar 2016
Odgovorni projektant:	ČRH Čadež elth.	E-9065	Merilo: 1:100
Vsebinska beta:	TLORIS STREHE - moč in strelvodna naprava		LHC: 14