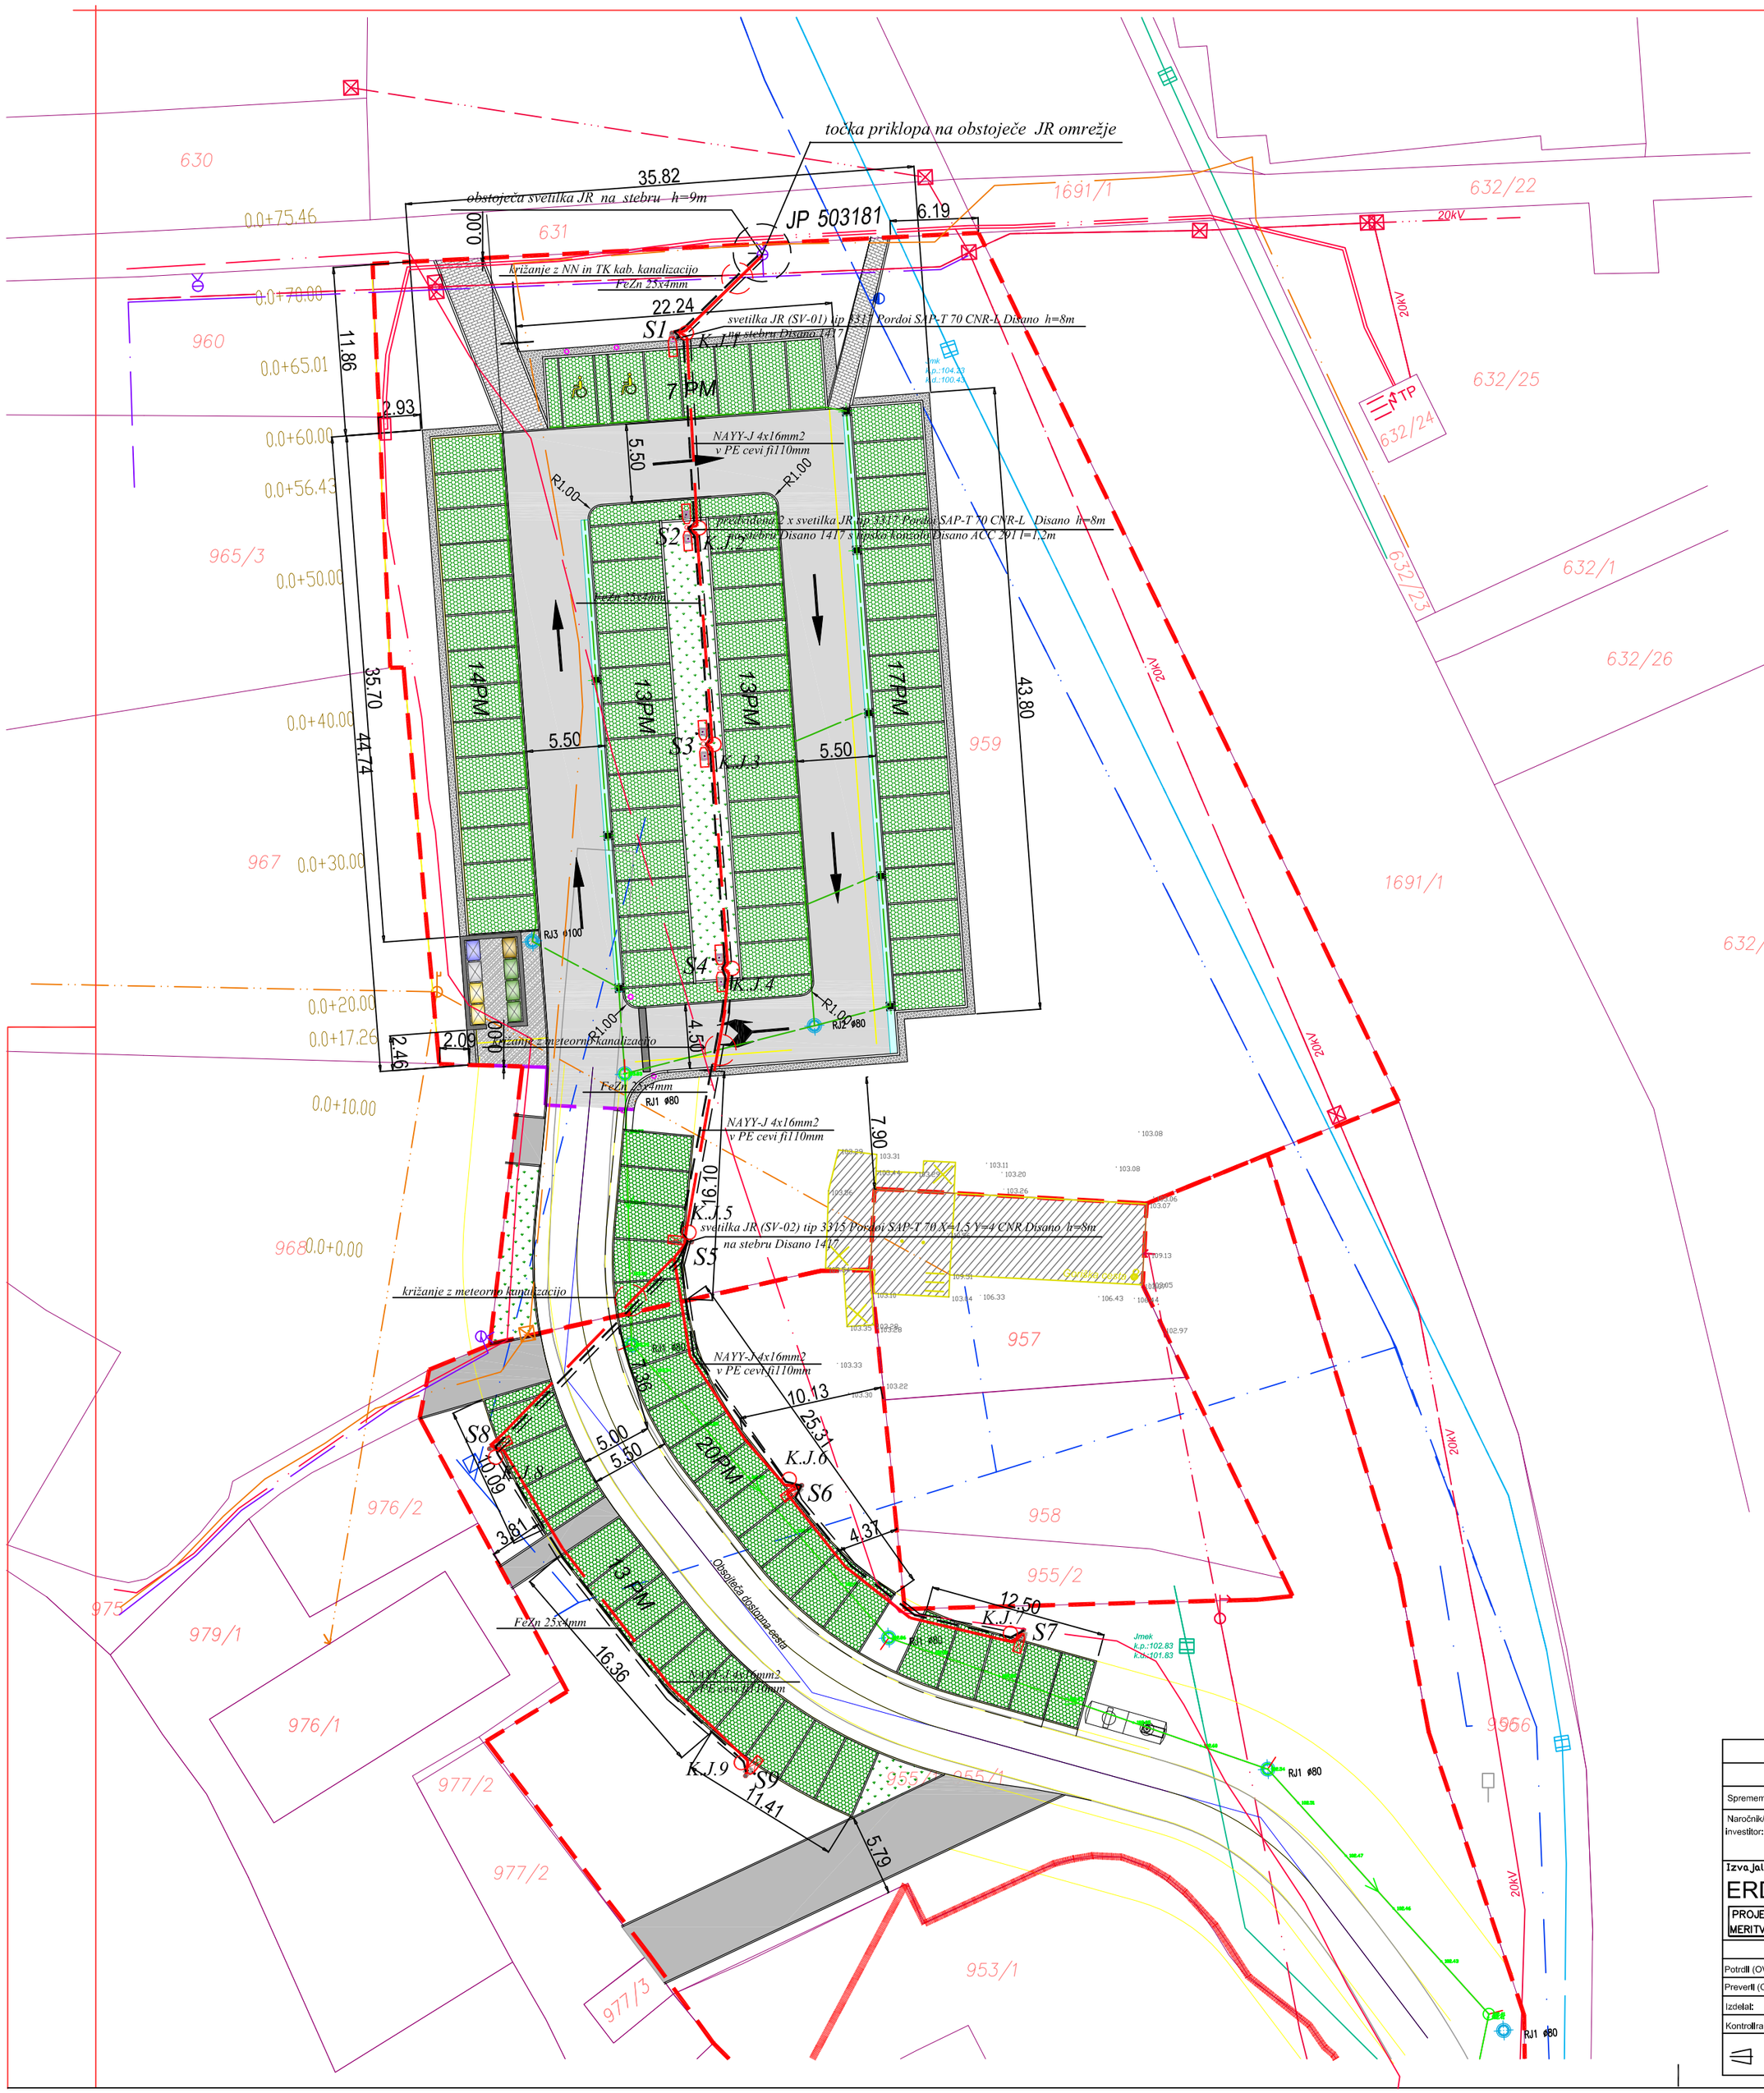

LEGENDA:

- svetilka JR (SV-01) tip 3317 Pordoi SAP-T 70 CNR-L Disano h=8m
- svetilka JR (SV-02) tip 3315 Pordoi SAP-T 70 X=1,5 Y=4 CNR Disano h=8m
- predvideni JR podzemni vod
- predvid .ozemljilni trak FeZn 25x4mm
- cevna kanalizacija PE fi 110mm
- JR K.J. fi 80cm, 1m gl. enojni pokrov

Sprememba:	Opis spremembe:	Datum:	Podpis:

Naročnik/Investitor: OBČINA AJDOVŠČINA, Cesta 5.maja 6a, 5270 Ajdovščina

Objekt/Lokacija: PARKIRIŠČE ZA STARIM MLINOM V AJDOVŠČINI

Izvajalec: ERDADO d.o.o., Ul. Vena Pilona 29, 5270 Ajdovščina, Tel. /05/ 3681433, fax. /05/3681434, E-mail: erdado.david@siol.net
PROJEKTIRANJE MERITVE, NADZOR

Del objekta/Sistem: SITUACIJA

Vsebina načrta: ELEKTRIČNE INSTALACIJE

Vsebina/naslov risbe: JR OMREŽJE

	Ime:	ID številka:	Podpis:
Potrdil (OVA):	mag.JANA H.TRATNIK u.d.i.a.	A-1481	
Preveril (OP):	DAVID FURLAN el.teh	E-9035	
Izdelal:			
Kontroliral:			

ID risbe:	Št. načrta:	Št. projekta:	Faza:	Merilo:	Datum:	Sprememba:	Stran/Mapa:
	159/10-15	20-2015	PGD	1:250	Nov. 2015		2