

**AL-PRO**

Projektiranje in nadzor gradbenih konstrukcij  
 Aljona Lavrenčič s.p.  
 Gariška cesta 23/b, 5270 Ajdovščina


**NOVO STANJE**

št. risbe **2**

**TLORIS KLETI**

merilo **1:50**

naročnik	LAVRIČEVA KNJIŽNICA AJDOVŠČINA
objekt	Cesta IV. Prekomorske 1, 5270 Ajdovščina
projekt	PRENOVA DELA OBJEKTA - RAZŠIRITEV KNJIŽNICE
vrsta načrta	idejni načrt
št. načrta	NAČRT ARHITEKTURE
odg. projektant	33/09
podpis	ALJONA LAVRENCIČ, univ. dipl. inž. gradb., G-0253
datum	MAREC 2009

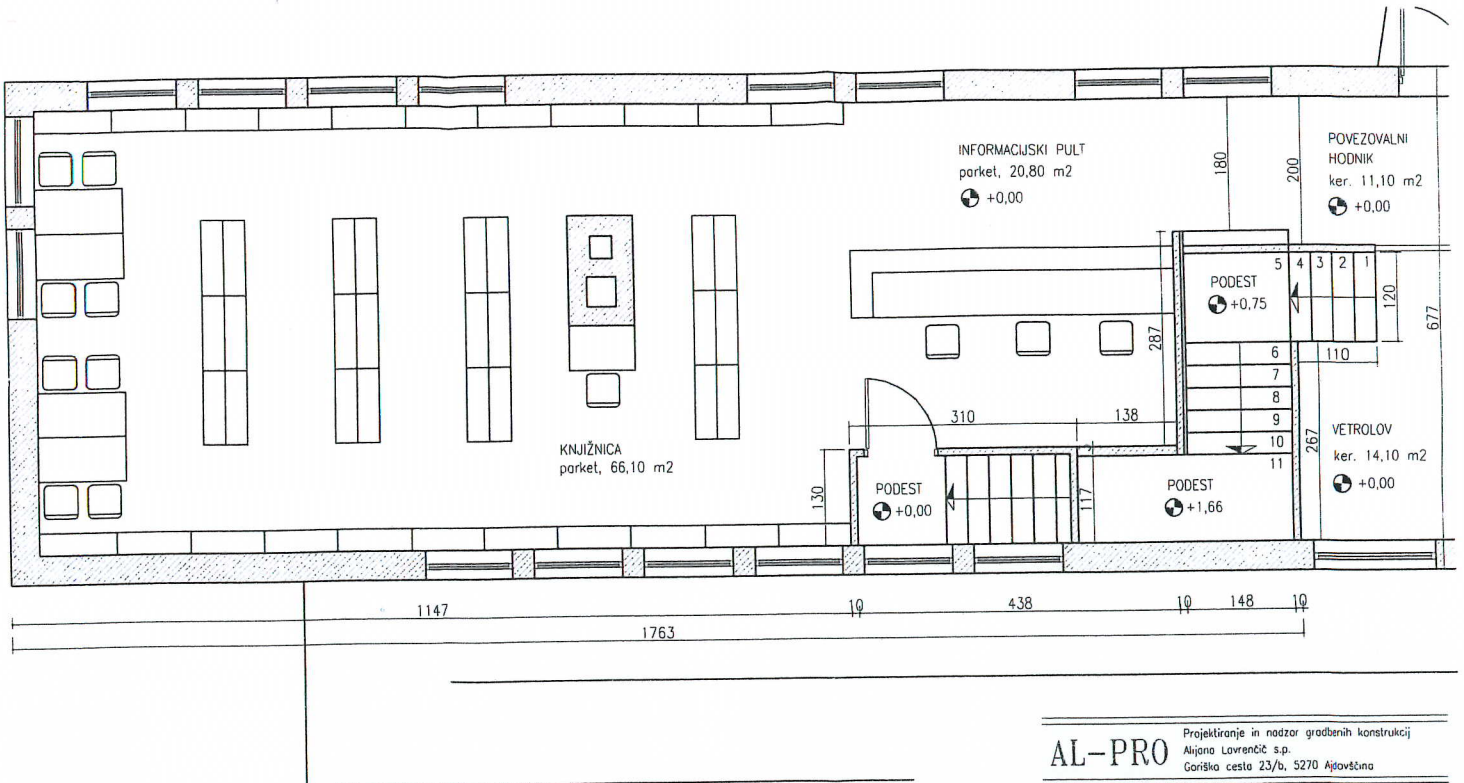

**AL-PRO**

Projektiranje in nadzor gradbenih konstrukcij  
 Aljona Lavrenčič s.p.  
 Gariška cesta 23/b, 5270 Ajdovščina


**NOVO STANJE - pritličje**

št. risbe **4**

**RAZŠIRITEV KNJIŽNICE**

merilo **1:50**

naročnik	LAVRIČEVA KNJIŽNICA AJDOVŠČINA
objekt	Cesta IV. Prekomorske 1, 5270 Ajdovščina
projekt	PRENOVA DELA OBJEKTA - RAZŠIRITEV KNJIŽNICE
vrsta načrta	idejni načrt
št. načrta	NAČRT ARHITEKTURE
odg. projektant	33/09
podpis	ALJONA LAVRENCIČ, univ. dipl. inž. gradb., G-0253
datum	MAREC 2009

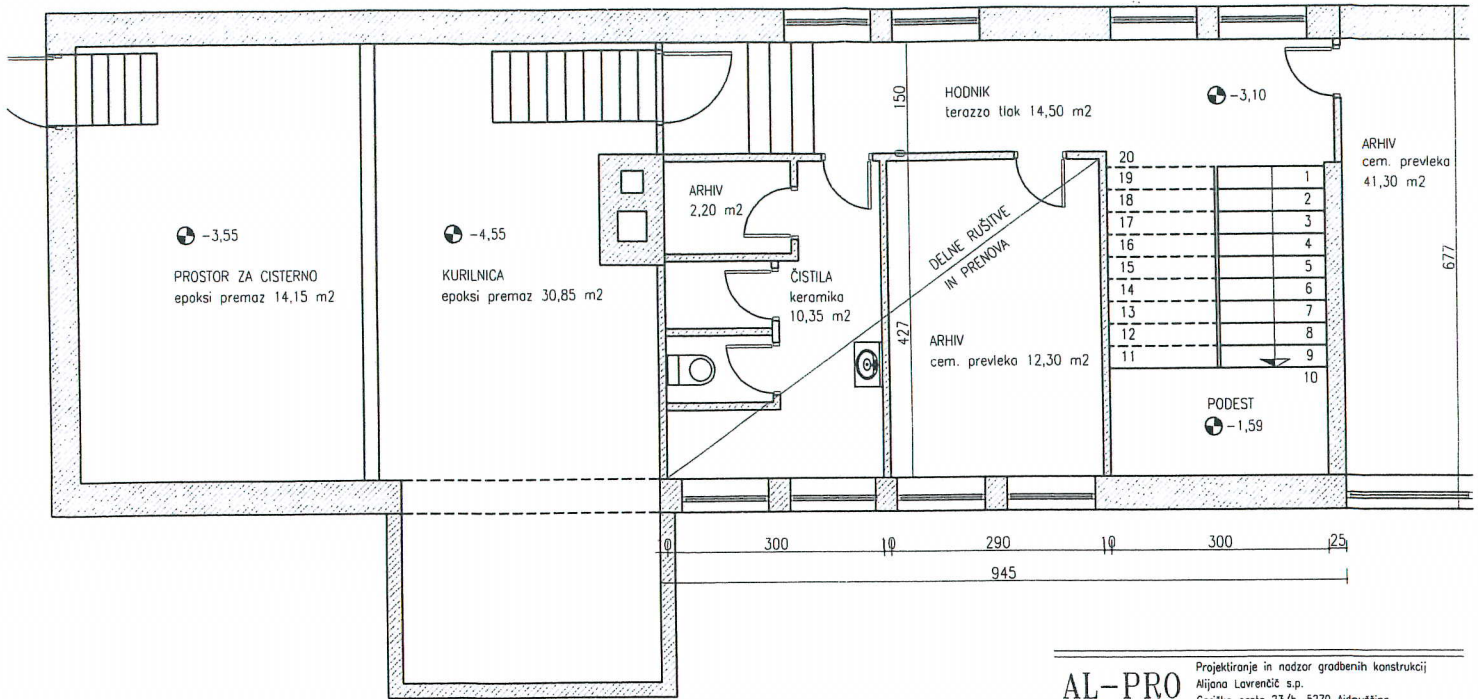


**AL-PRO** Projektiranje in nadzor gradbenih konstrukcij  
 Alijana Lavrenčič s.p.  
 Gariška cesta 23/b, 5270 Ajdovščina

**OBSTOJEČE STANJE** št. risbe 1

**TLORIS KLETI** merilo 1:50

neračnik	LAVRIČEVA KNJIŽNICA AJDOVŠČINA
objekt	Cesta IV. Prekomorske 1, 5270 Ajdovščina
projekt	PRENOVA DELA OBJEKTA - RAZŠIRITEV KNJIŽNICE
vrsta načrta	idejni načrt
sl. načrta	NAČRT ARHITEKTURE
odg. projektant	33/09
podpis	ALIJANA LAVRENČIČ, univ. diplomir. gradb., G-0253
datum	MAREC 2009 <i>Lavrenčič A.</i>

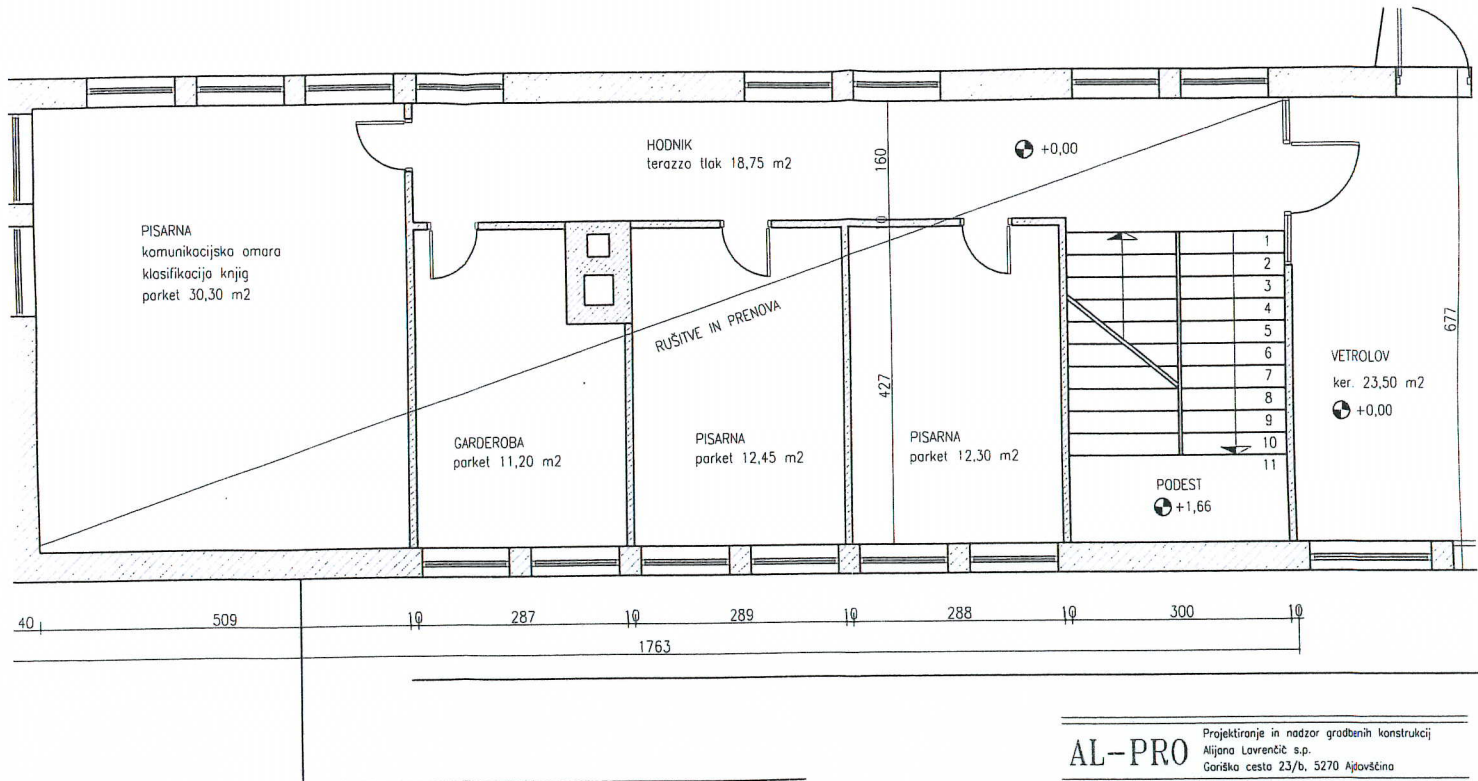

**AL-PRO** Projektiranje in nadzor gradbenih konstrukcij  
 Alijana Lavrenčič s.p.  
 Gariška cesta 23/b, 5270 Ajdovščina

**OBSTOJEČE STANJE** št. risbe 2

**TLORIS PRITLIČJA** merilo 1:50

neračnik	LAVRIČEVA KNJIŽNICA AJDOVŠČINA
objekt	Cesta IV. Prekomorske 1, 5270 Ajdovščina
projekt	PRENOVA DELA OBJEKTA - RAZŠIRITEV KNJIŽNICE
vrsta načrta	idejni načrt
sl. načrta	NAČRT ARHITEKTURE
odg. projektant	33/09
podpis	ALIJANA LAVRENČIČ, univ. diplomir. gradb., G-0253
datum	MAREC 2009 <i>Lavrenčič A.</i>