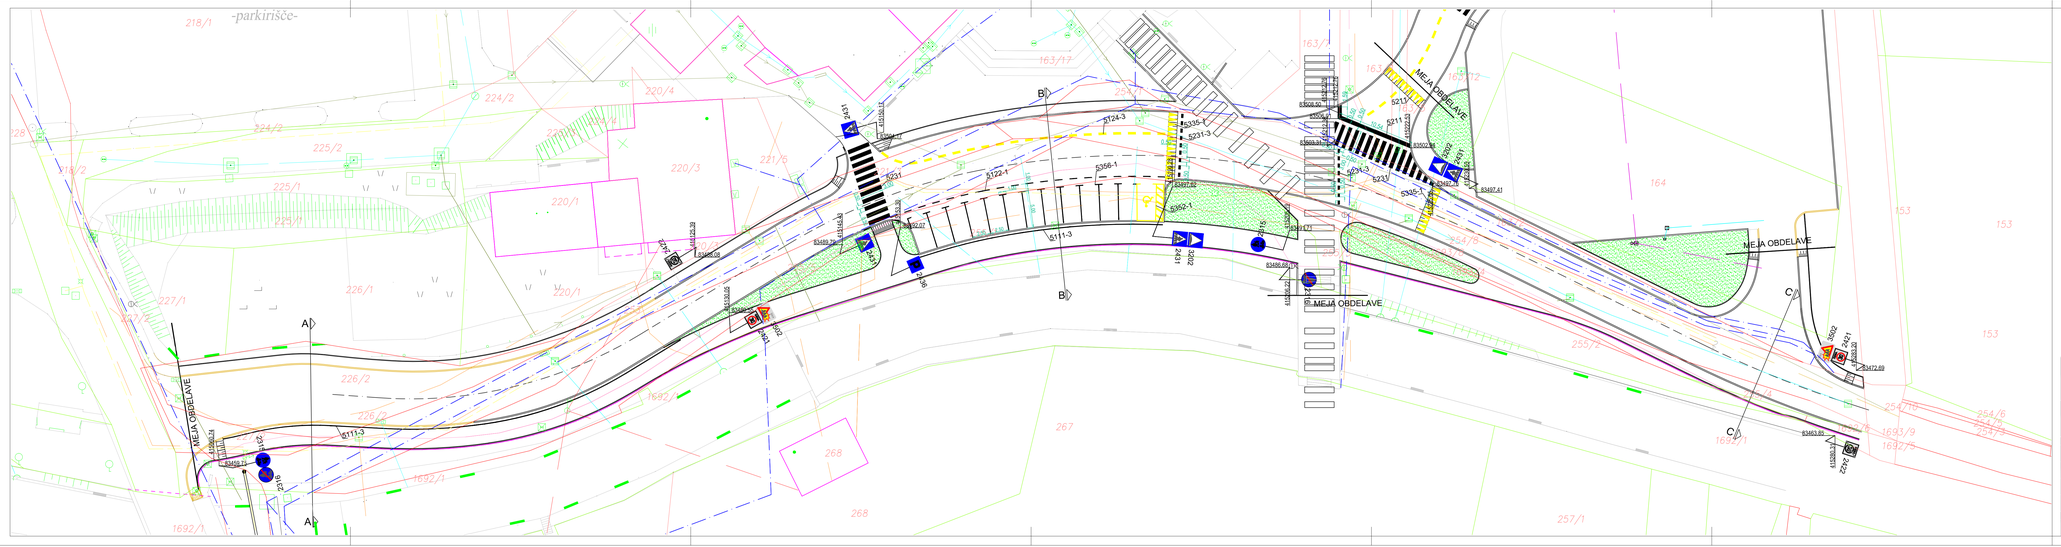

Naročnik:	OBČINA AJDOVŠČINA, cesta 5. maja 6a, 5270 Ajdovščina		
BIETAJL INFRASTRUKTURA	Detajl infrastruktura d.o.o. Ma ejada 13 5270 Ajdovščina Slovenija T 05 36 559 12 F 05 36 559 14 E info@detajl.si www.detajl.si	1. REKONSTRUKCIJA CESTE MED ULICO QUILLIANO IN VILHARJEVO ULICO IN NOVOGRADNJA PARKIRIŠČA 2. REKONSTRUKCIJA VODOVODA	
Odgovorni vodja projekta:	ime in priimek / naziv	id. št. IZS	podpis
	Jemeja Čurk u.d.i.a.	1560 - A	
Odgovorni projektant:	Mitja Lavrenčič dipl. inž. grad	G - 1642	
Izdelal:	Mitja Lavrenčič dipl. inž. grad	G - 1642	
Sodelavec:	Kristjan Cizara u.d.i.g.		

Vrsta in št. načrta:	3 - NAČRT GRADBENIH KONSTRUKCIJ IN DRUGI GRADBENI NAČRTI št. 16/03 G		
Naziv/vsebina Risba:	SITUACIJA PROMETNE UREDITVE		
Vrsta projekta:	št. projekta:	datum:	merilo:	Številka lista:
PGD	0644/16	februar 2016	1:250	5