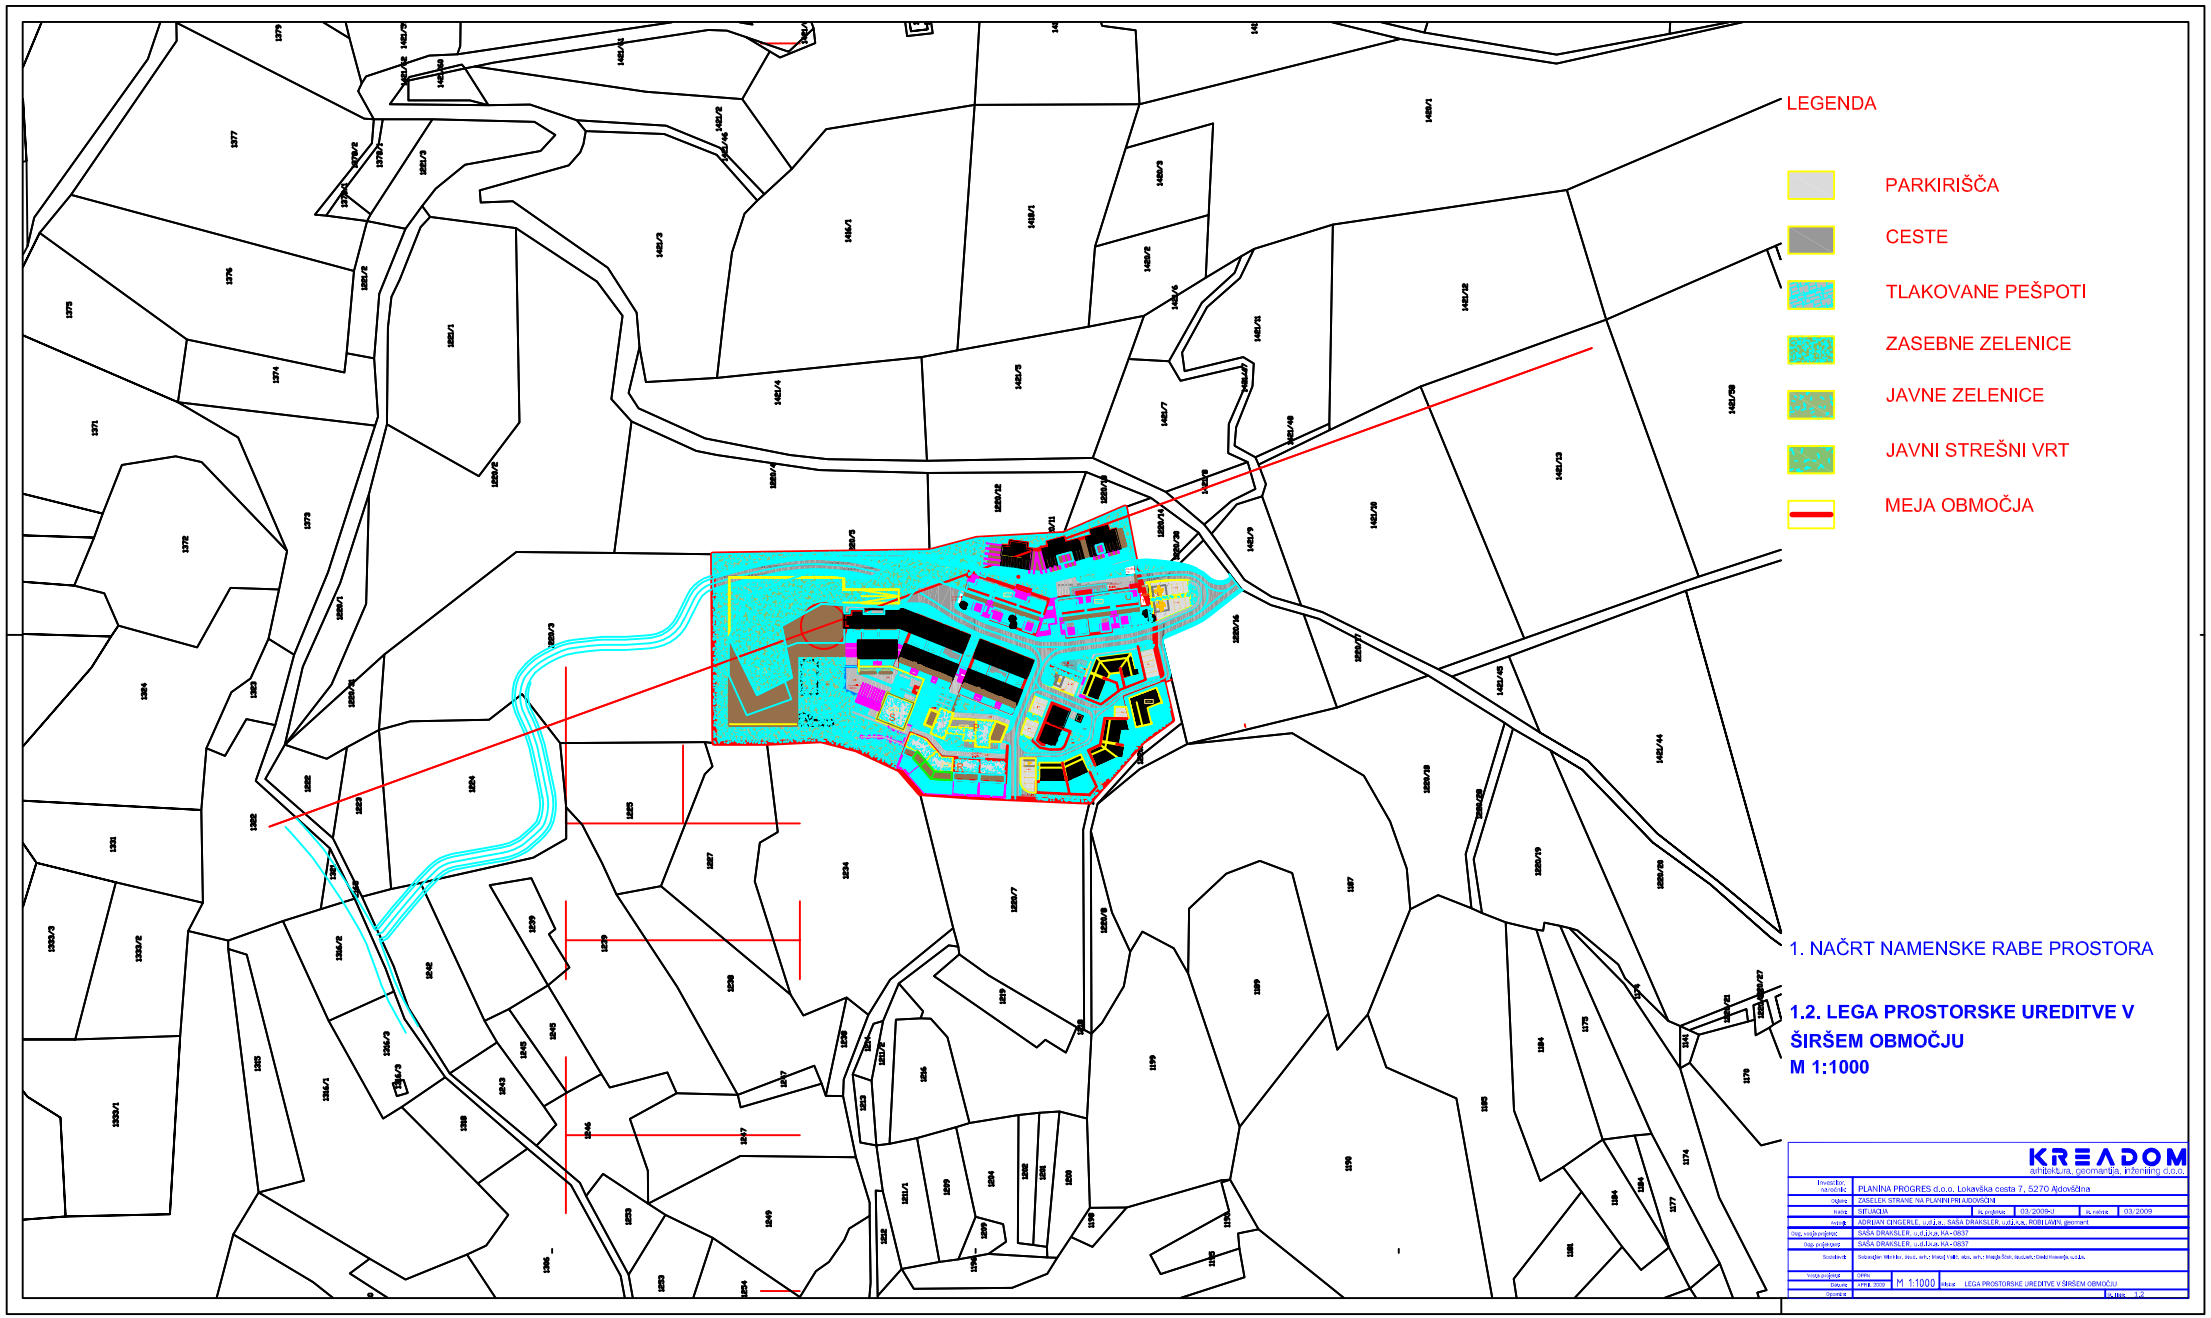

1. NAČRT NAMENSKE RABE PROSTORA

1.2. LEGA PROSTORSKE UREDITVE V ŠIRŠEM OBMOČJU
M 1:1000

KREADOM
arhitektura, geomantika, inženiring d.o.o.

Investitor: naročnik:	PLANINA PROGRES d.o.o. Lokavška cesta 7, 5270 Ajdovščina
Objekt:	ZASELEK STRANE NA PLANINI PRI AJDOVŠČINI
Faza:	SITUACIJA
št. projekta:	03/2009-U
št. načrta:	03/2009
Vod. projektant:	ADRIJAN CENCERLE, u.d.i.a., SAŠA DRAKSLER, u.d.i.a.s., ROBI LAVRI, geomant
Vod. vodja projekta:	SAŠA DRAKSLER, u.d.i.a.s. KA - 0837
Odg. projektant:	SAŠA DRAKSLER, u.d.i.a.s. KA - 0837
Sodelavci:	Sodelavci: Mirt Mir., Mag. arh.; Matej Vidic, dipl. arh.; Matjaž Šinkovec, dipl. arh.; Dušan Kravanja, u.d.i.a.
Vrsta projekta:	OPPN
Datum:	APRIL 2009
M 1:1000	Vsebina: LEGA PROSTORSKE UREDITVE V ŠIRŠEM OBMOČJU
Opomba:	Št. lista: 1.2