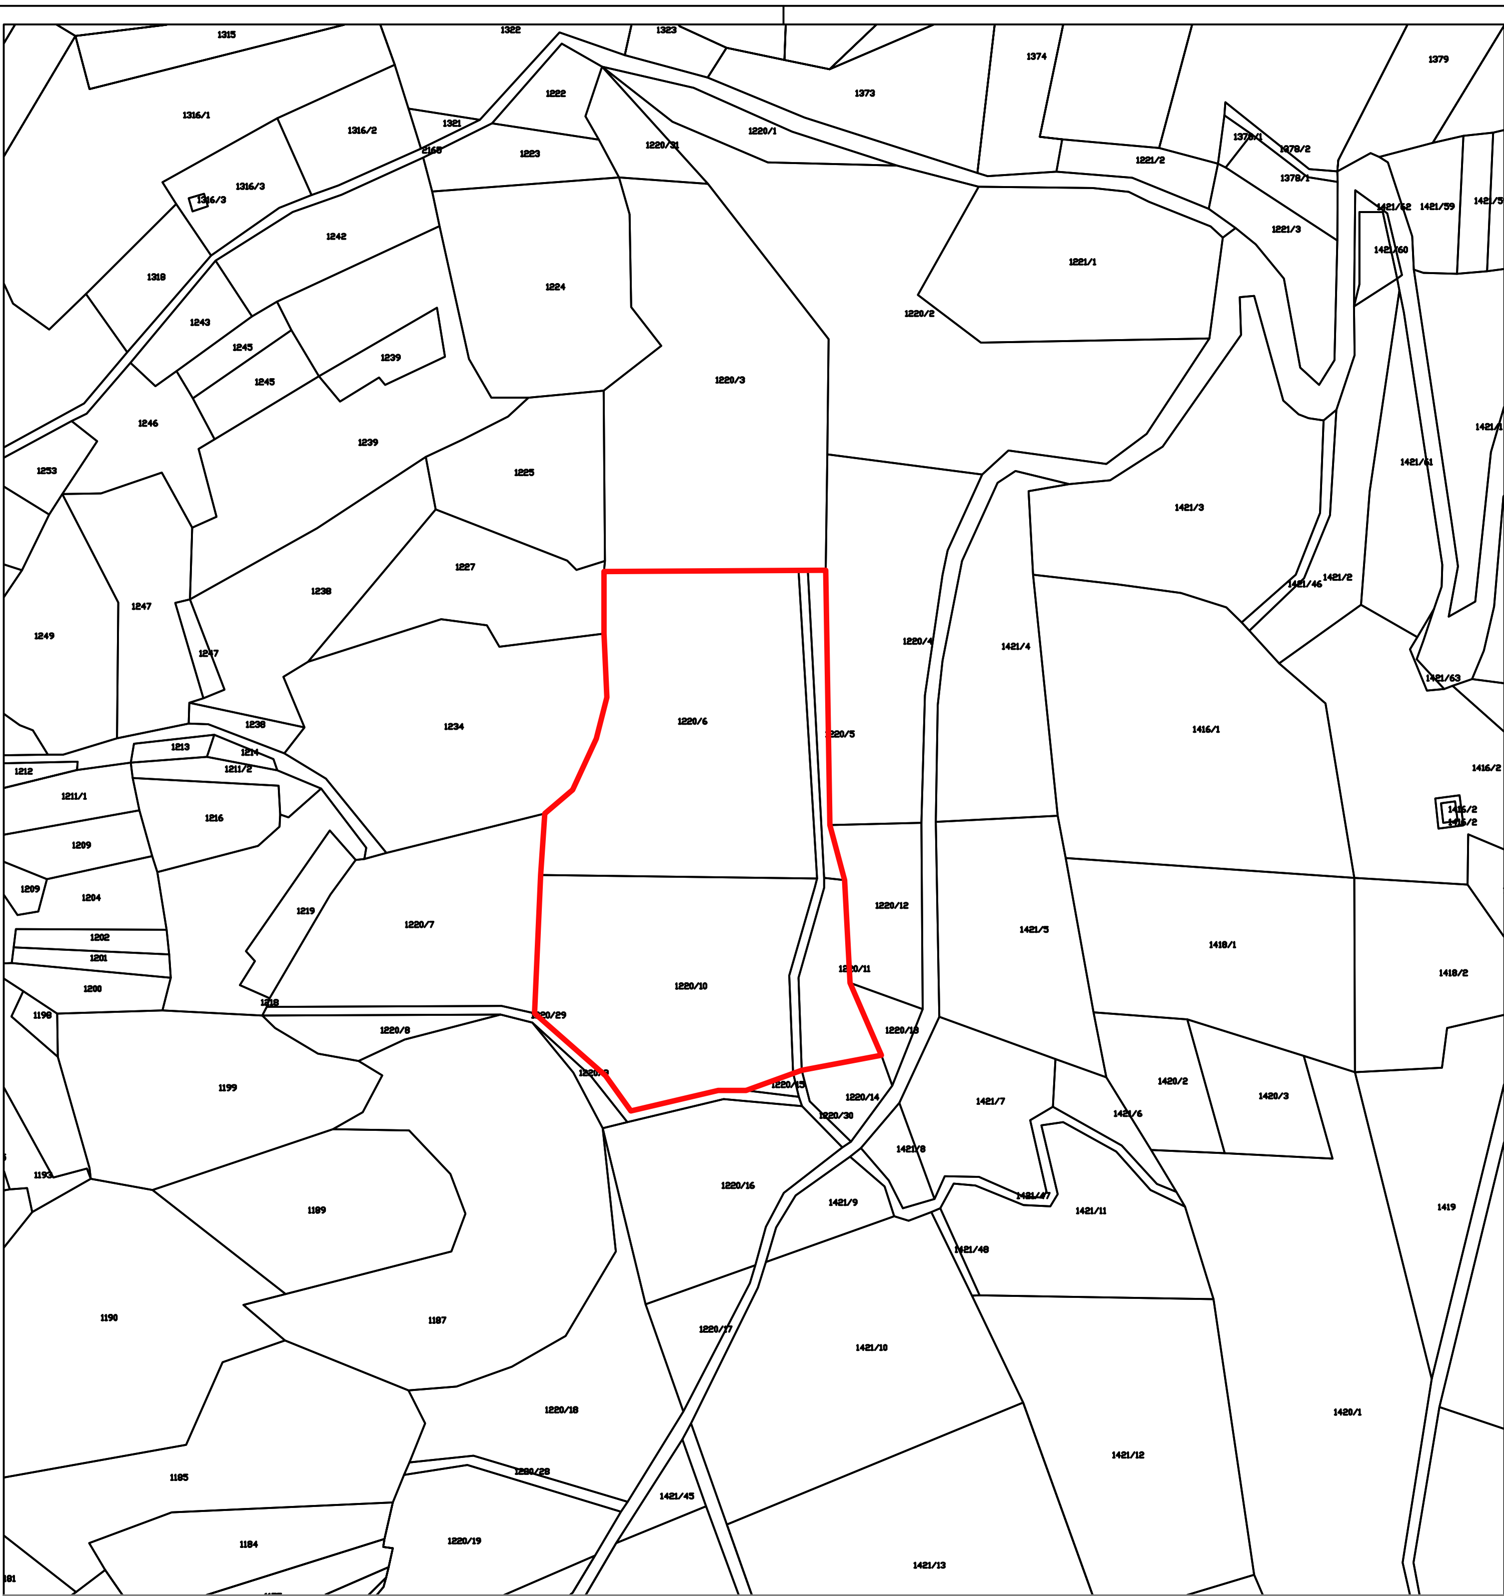


# 1. NAČRT NAMENSKE RABE PROSTORA

## 1.3. OBSTOJEČE STANJE

M 1:1000

**LEGENDA**

MEJA OBMOČJA

**KREADOM**
arhitektura, geomantija, inženiring d.o.o.

| | |
|---|---|
| Investitor, naročnik: | PLANINA PROGRES d.o.o. Lokavška cesta 7, 5270 Ajdovščina |
| Objekt: | ZASELEK STRANE NA PLANINI PRI AJDOVŠČINI |
| Načrt: | SITUACIJA; št. projekta: 03/2009-U; št. načrta: 03/2009 |
| Avtorji: | ADRIJAN CINGERLE, u.d.i.a., SAŠA DRAKSLER, u.d.i.k.a., ROBI LAVIN, geomant |
| Odg. vodja projekta: | SAŠA DRAKSLER, u.d.i.k.a. KA - 0837 |
| Odg. projektant: | SAŠA DRAKSLER, u.d.i.k.a. KA - 0837 |
| Sodelavci: | Sebastjan Winkler, štud. arh.; Matej Valič, abs. arh.; Mateja Šček, štud.arh.; David Kravanja, u.d.i.a. |
| Vrsta projekta: | OPPN |
| Datum: | APRIL 2009 |
| M 1:1000 | Risba: OBSTOJEČE STANJE |
| Opomba: | Št. lista: 1.3 |