




1. IZSEK IZ GRAFIČNEGA NAČRTA KARTOGRAFSKEGA
DELA PROSTORSKEGA PLANA AJDOVŠČINA S
PRIKAZOM LEGE PROSTORSKE UREDITVE NA ŠIRŠEM
OBMOČJU

LEGENDA

- MEJA OBMOČJA OBRAVNAVE
- G Gozdna zemljišča
- K1 Najboljša kmetijska zemljišča
- K2 Druga kmetijska zemljišča
- PC Površine cest
- PO Ostale prometne površine
- SK Površine podeželskega naselja
- SKg Površine kmetijskih gospodarskih objektov
- SS Stanovanjske površine
- VC Celinske vode

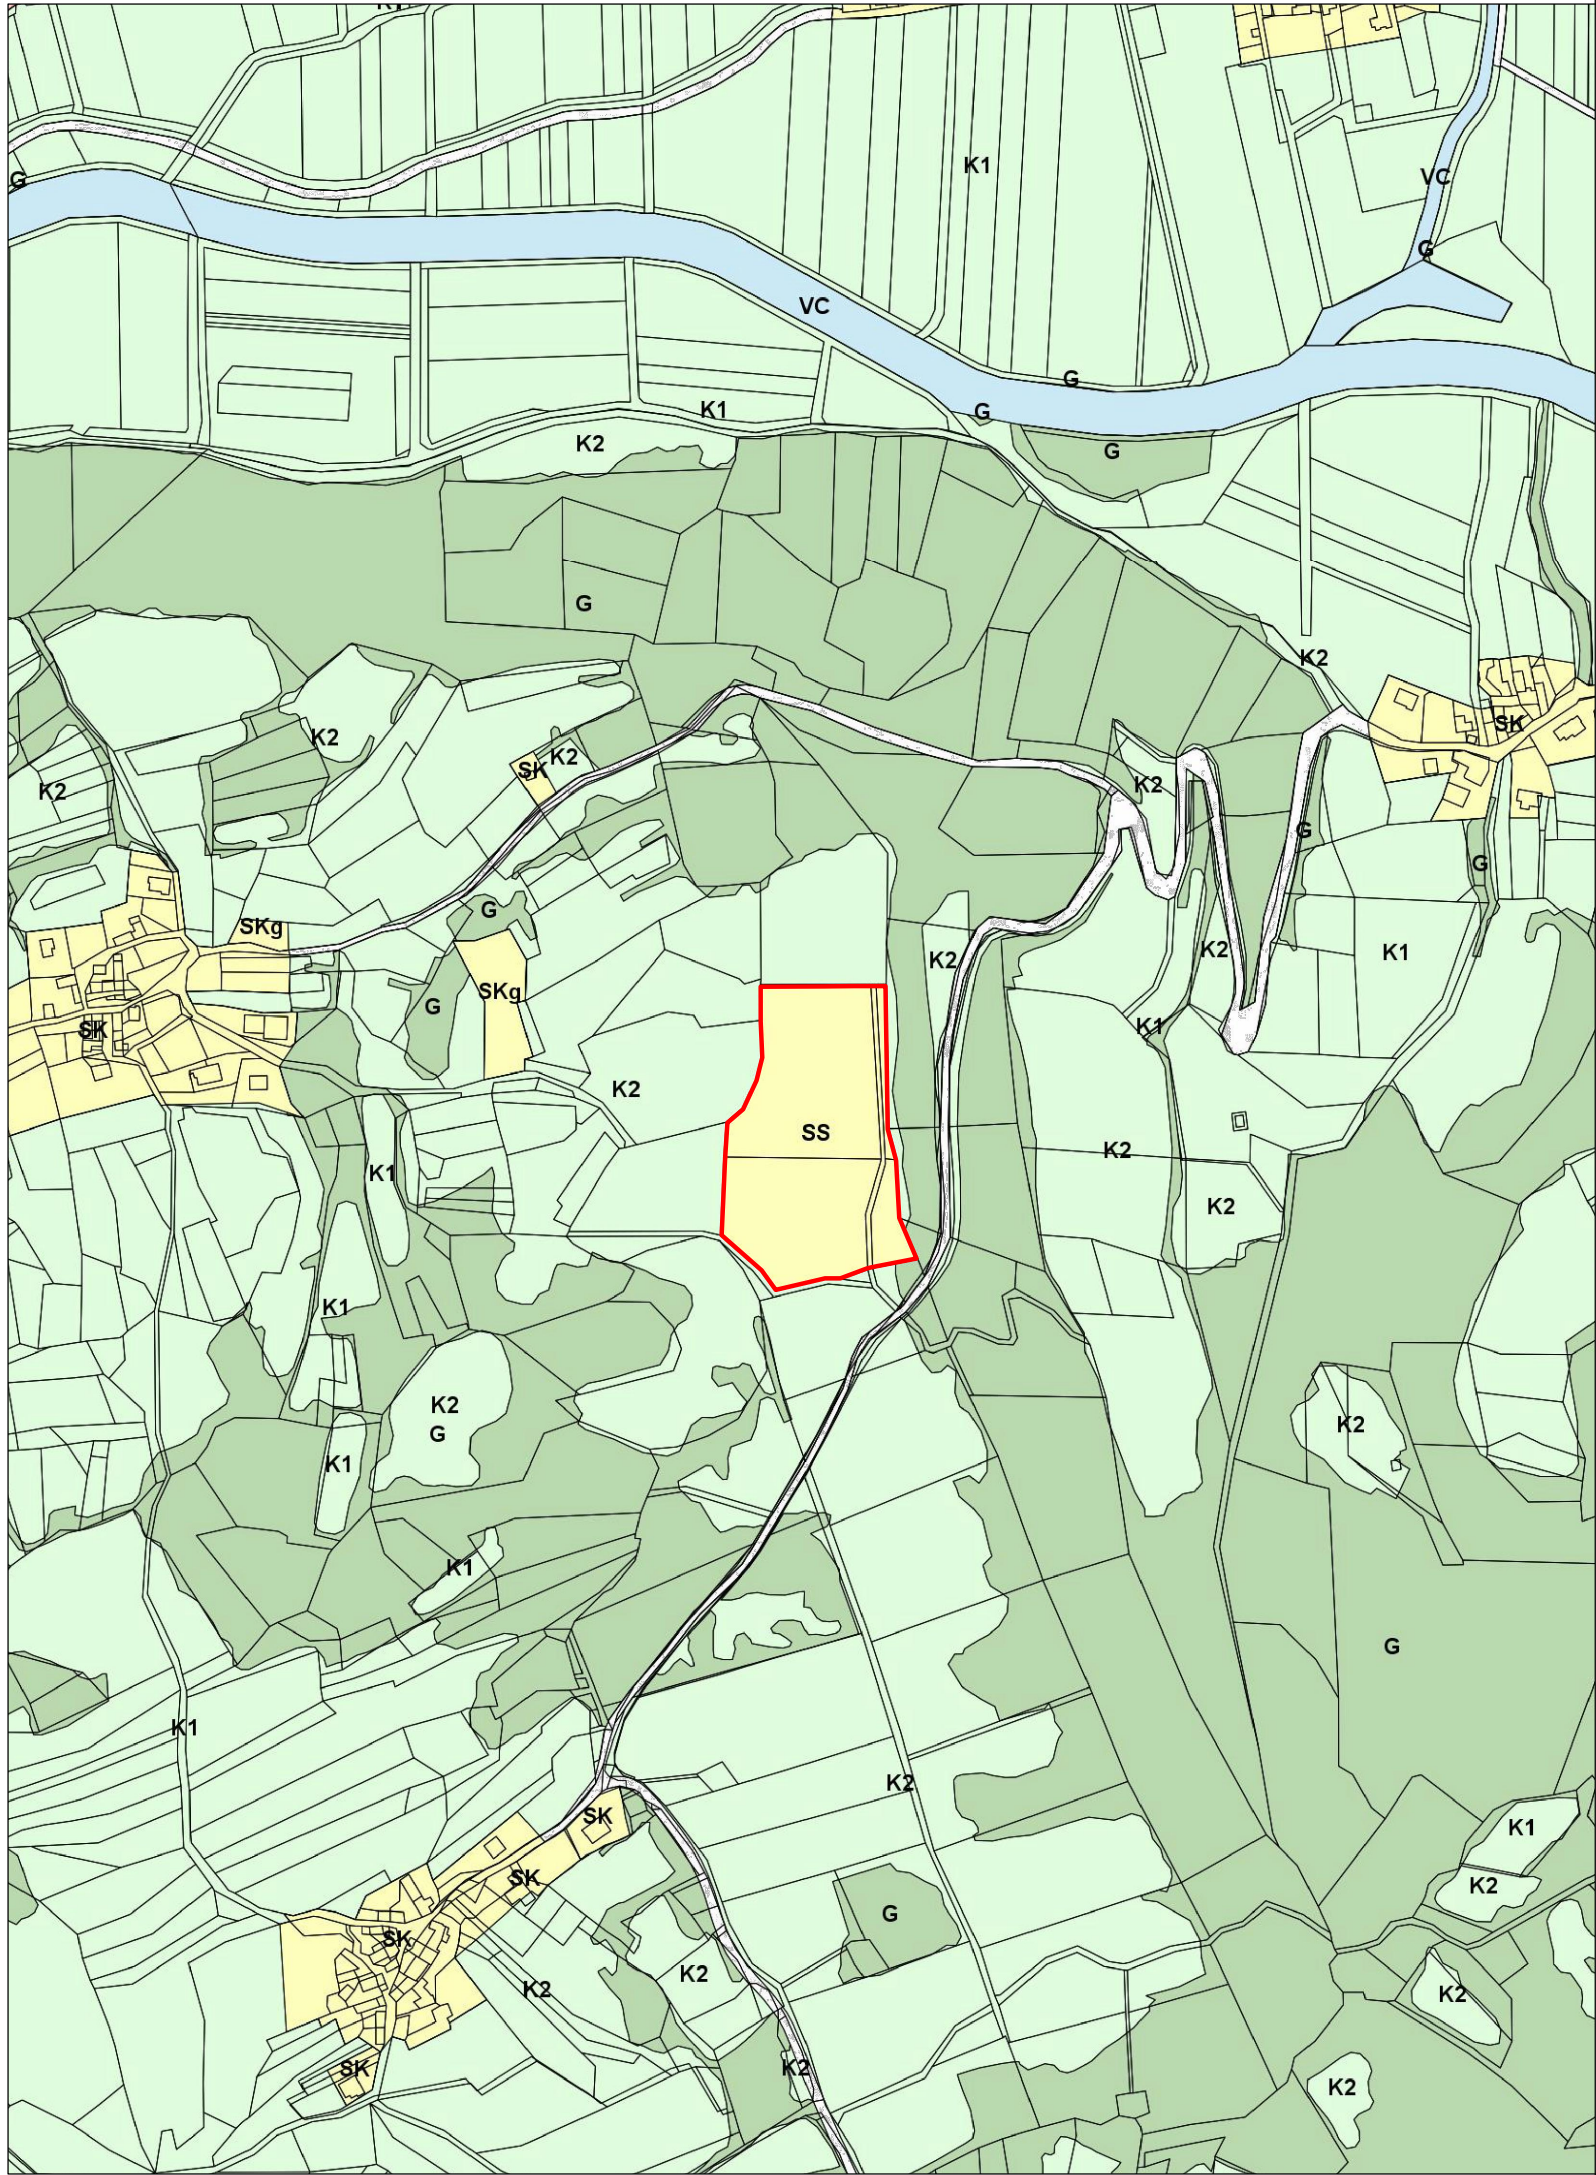

Investitor, naročnik:	Občina Ajdovščina, Cesta 5. maja 6a, 5270 Ajdovščina				
Objekt:	OBČINSKI PODROBNI PROSTORSKI NAČRT ZA OBMOČJE ZASELKA STRANE NA PLANINI				
Načrt:	SITUACIJA	št.	8/2020 – U	št. projekta:	8/2020
Avtorji:	ADRIJAN CINGERLE, univ.dipl.inž.arh. A–1497				
Odg. vodja projekta:	IGOR PREMZL, univ. dipl. inž. arh. A–0919				
Odg. projektant:	IGOR PREMZL, univ. dipl. inž. arh. A–0919				
Sodelavci:	Jermol Peter, univ.dipl.inž.arh., Mervič Urša, dipl.inž.kraj.arh.(UN)				
Vrsta projekta:	OPPN				
Datum:	maj 2020	Merilo:	1:5000	Risba:	Lega prostorske ureditve
Opomba:	št. lista: 1				