


IZSEK IZ DIGITALNEGA PROSTORSKEGA PLANA OBČINE AJDOVŠČINA

M = 1:5000

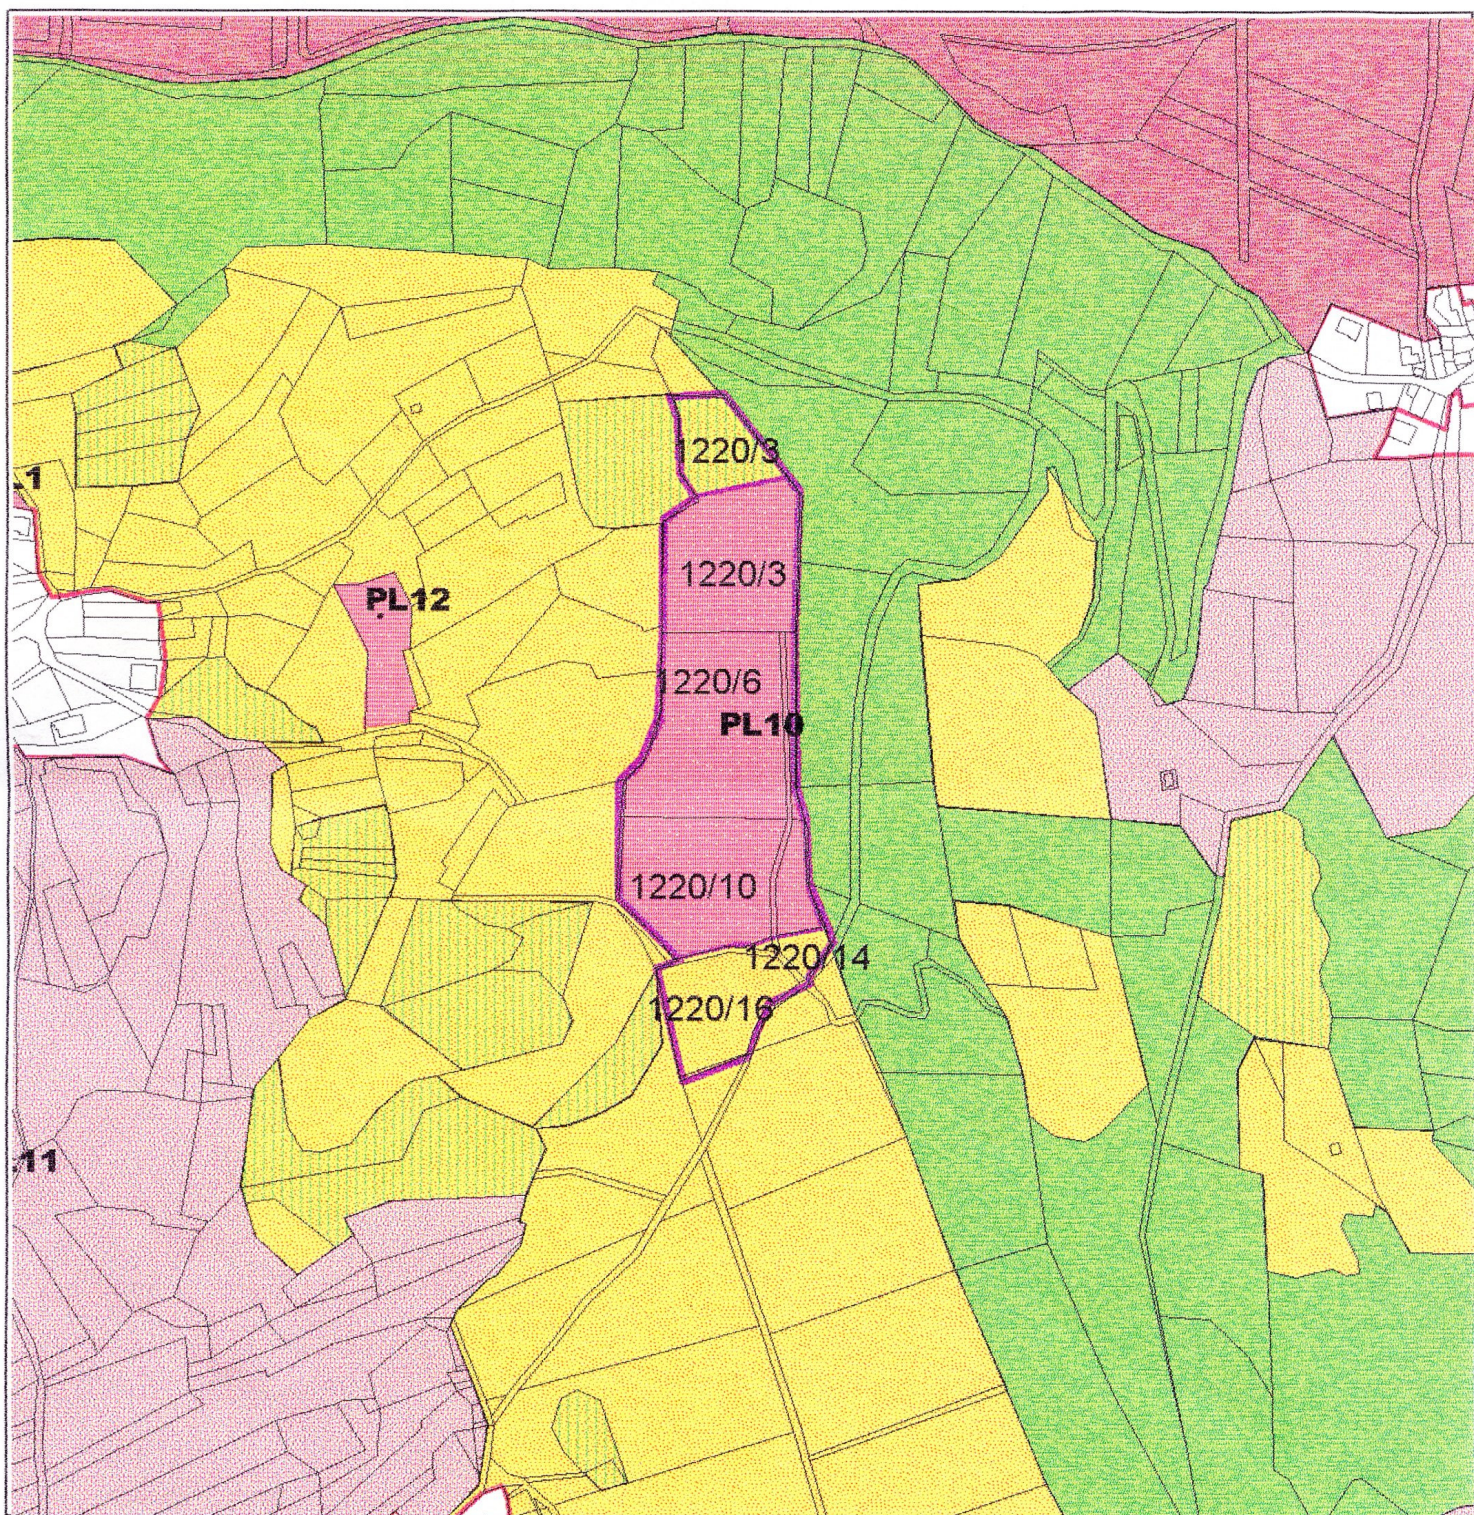

- | | | |
|------------------------------|---------------------------|--|
| poselišveno območje | 110 Kwh elektrovod | krajinski park |
| 1. območje - polja | VN elektrovod | n.spomenik |
| 1. območje - vinogradi | varovalni pas elektrovida | n.znamenost |
| 1. območje - sadovnjaki | magistralni vodovod | kulturna dediščina - predlog |
| 1. območje - ostala | vodovod | kulturna dediščina - predlog |
| 2. območje kmet. zemljišč | telefon | kulturna dediščina |
| kmet. zemljišča v zaraščanju | kanalizacija | kulturna dediščina |
| gozd | magistralni plinovod | NAČIN UREJANJA |
| varovalni gozd | varovalni pas plinovoda | Območje prostorske ureditve |
| zadrževalnik | železnica | Območje predvidenih prostorskih izvedbenih načrtov |
| širitev poselišvenih območij | | Območje javnih prostorskih izvedbenih načrtov |

K.O. : Planina
 parc.št.: 1220/3, 1220/5, 1220/6,
 1220/10, 1220/11, 1220/14
 list: 1220/15, 1220/6
 investitor: Slamič Vladimir
 Gregorčičeva 12

datum: oktober 2006
 pripravil: Marjan Breščak

