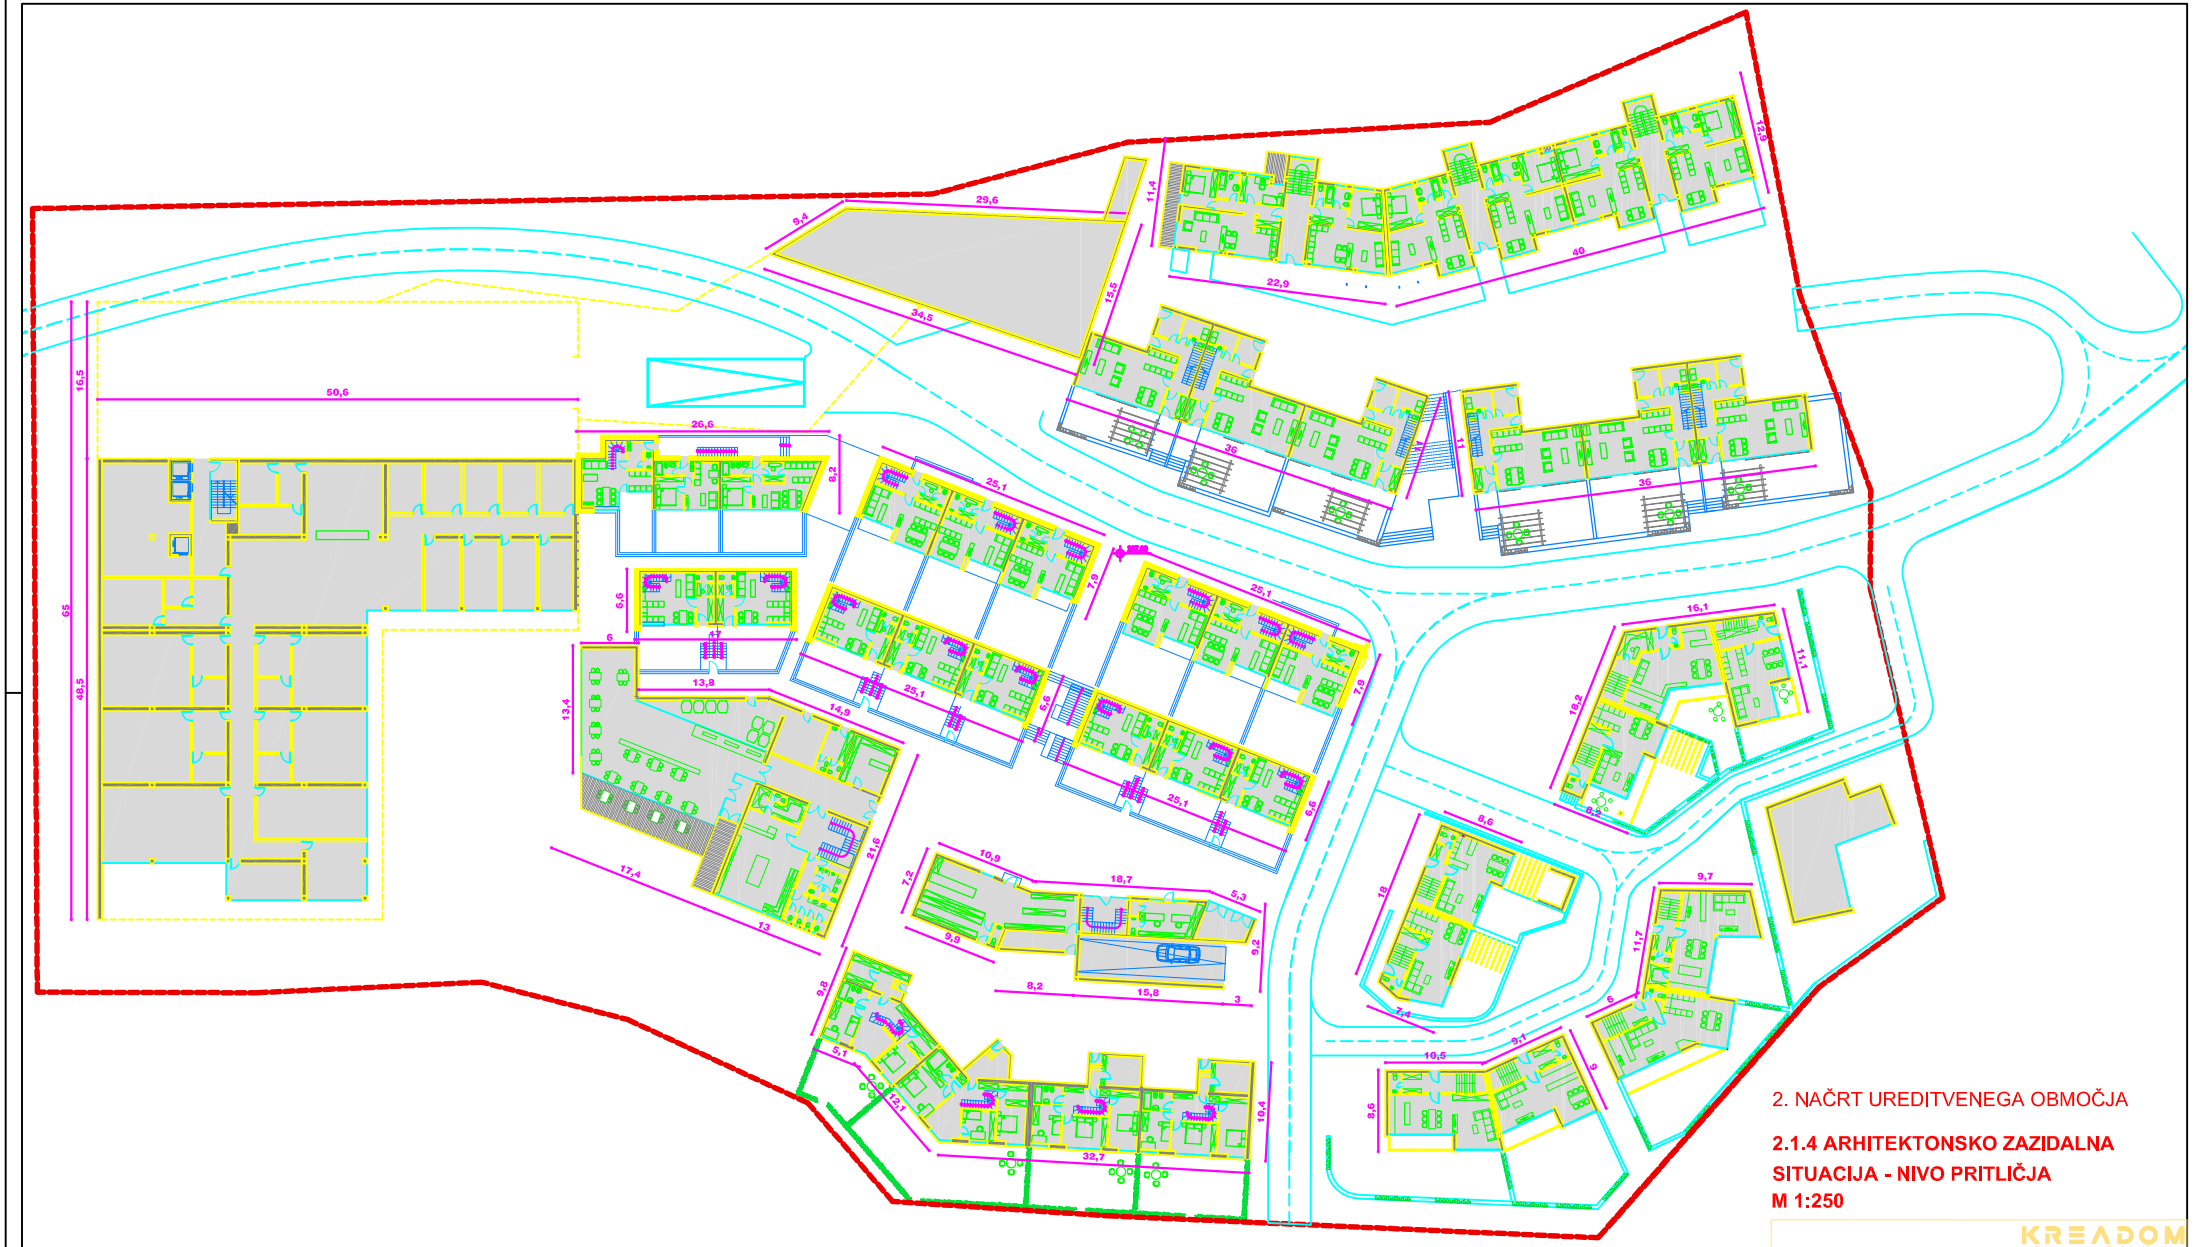

2. NAČRT UREDITVENEGA OBMOČJA

2.1.4 ARHITEKTONSKO ZAZIDALNA SITUACIJA - NIVO PRITLIČJA

M 1:250

KREADOM
arhitektura, geomantika, inženiring d.o.o.

Investitor, naročnik:	PLANINA PROGRES d.o.o. Lokavška cesta 7, 5270 Ajdovščina
Objekt:	ZASELEK STRANE NA PLANINI PRI AJDOVŠČINI
Vrsta:	DISPOZICIJA POZIDAVE
Nr. projekta:	03/2009-I
Nr. mapa:	03/2009
Nosilec:	ADRIJAN CINGERLE, u.d.i.a., SAŠA DRAKSLER, u.d.i.k.a., ROBI LAVIN, geomant
Dog. vodja projekta:	SAŠA DRAKSLER, u.d.i.k.a. RA - 0837
Dog. projektant:	SAŠA DRAKSLER, u.d.i.k.a. RA - 0837
Sodelovali:	Sebastijan Wilhelm, kand. arh.; Marijel Wolf, kand. arh.; Marjeta Šiftek, kand. arh.; Danilo Krasnejac, u.d.i.a.
Vrsta projekta:	Gerne
Datum:	APRIL 2009
Opomba:	M 1:250
Vrsta:	ARHITEKTONSKO ZAZIDALNA SITUACIJA - NIVO PRITLIČJA
Oznaka:	
Nr. lista:	2.1.4