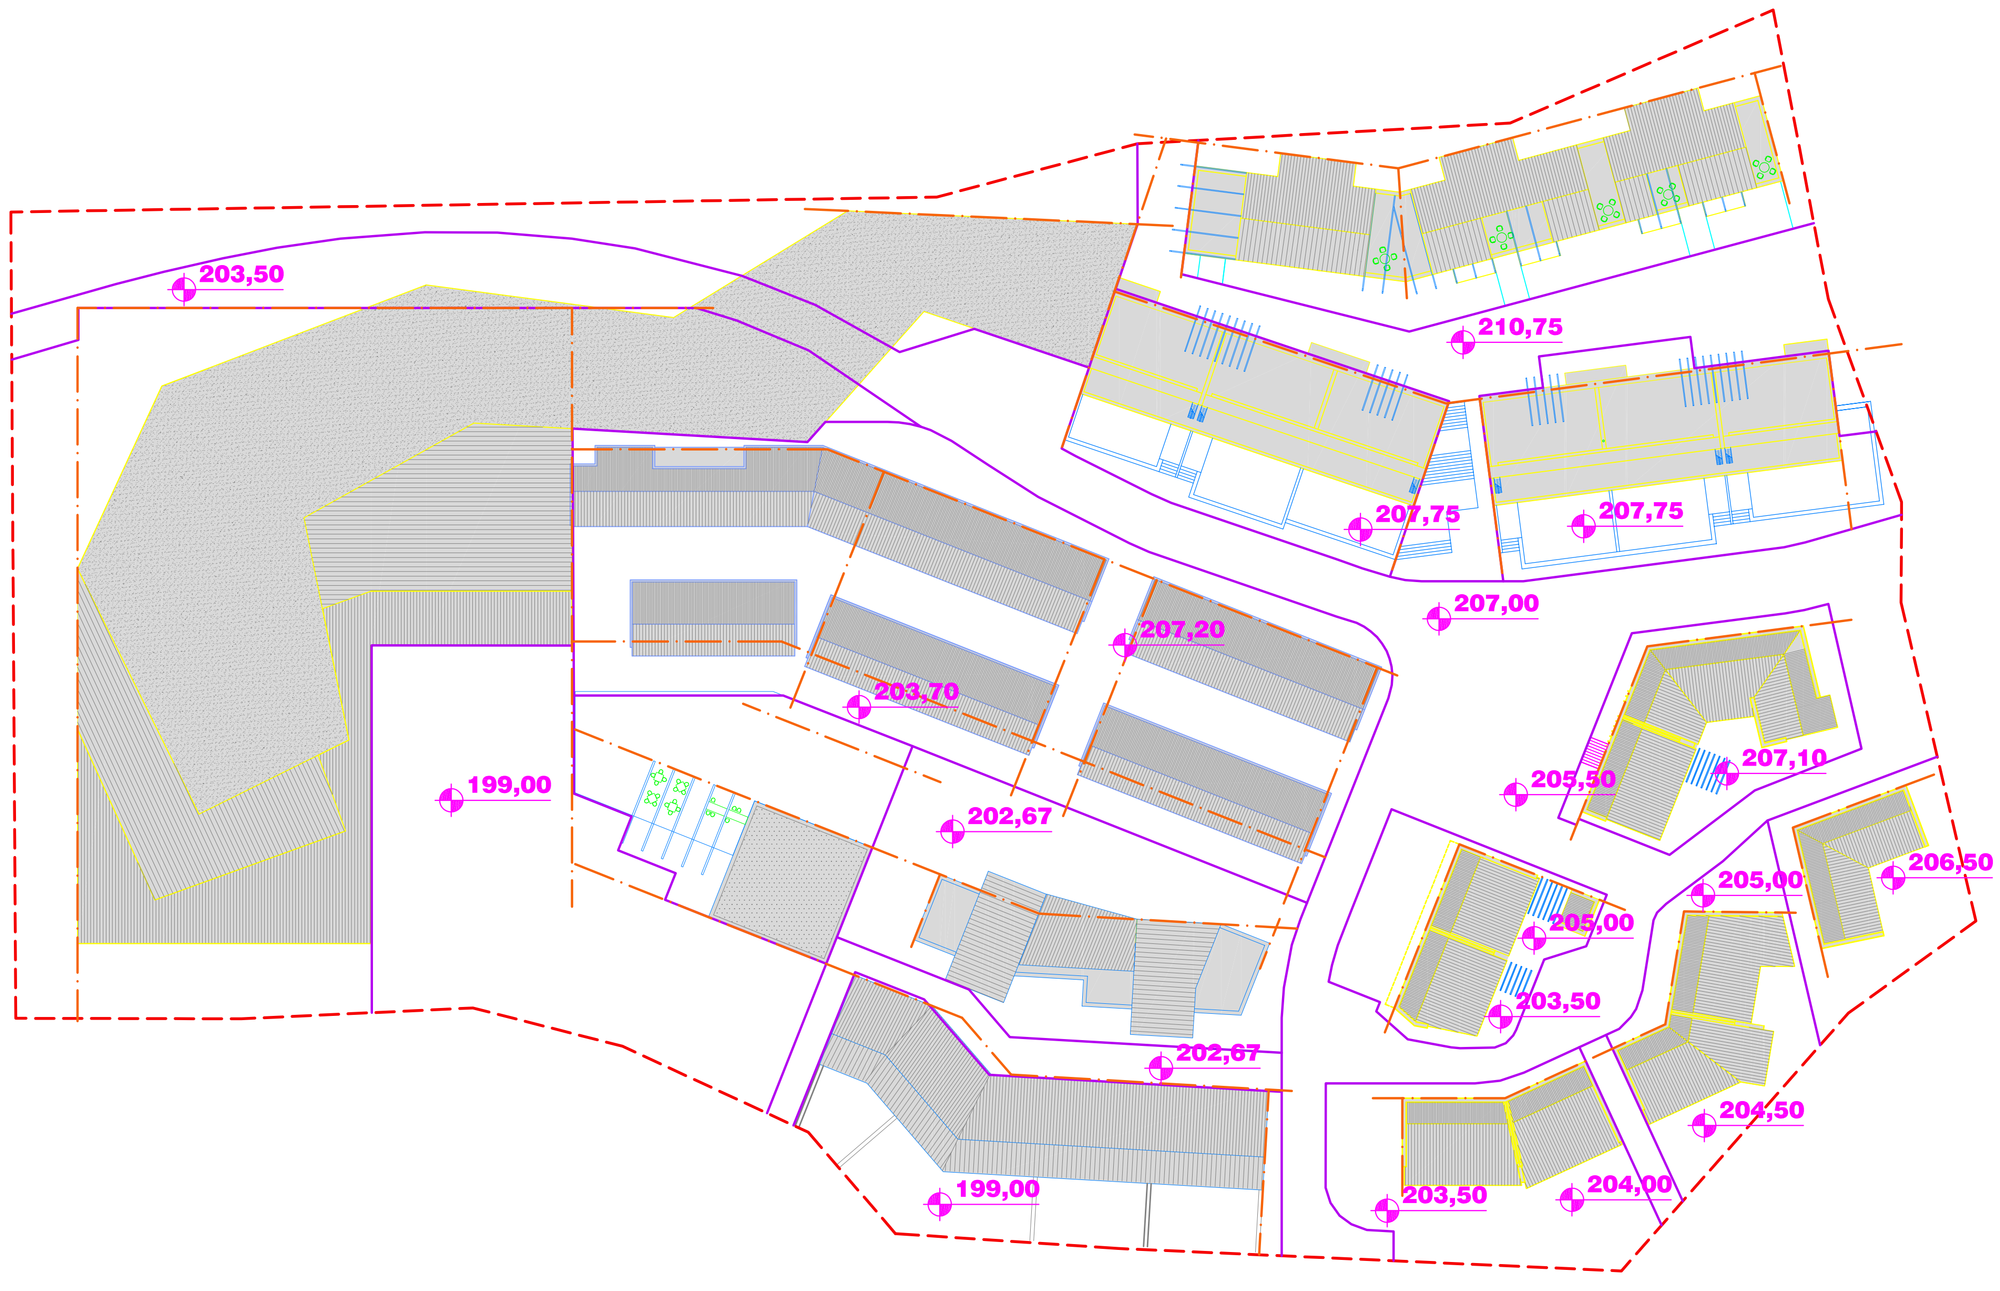

LEGENDA

- MEJA OBMOČJA
- PREDLOG PARCELACIJE
- REGULACIJSKI ELEMENTI
- 202,67 VIŠINSKA KOTA PRITLIČJA

2. NAČRT UREDITVENEGA OBMOČJA

2.3 PREDLOG PARCELACIJE IN REGULACIJSKI ELEMENTI
M 1:500

KREADOM
arhitektura, geomantija, inženiring d.o.o.

Investitor, naročnik:	PLANINA PROGRES d.o.o. Lokavška cesta 7, 5270 Ajdovščina
Objekt:	ZASELEK STRANE NA PLANINI PRI AJDOVŠČINI
Načrt:	DISPOZICIJA POZIDAVE; št. projekta: 03/2009-U; št. načrta: 03/2009
Avtorji:	ADRIJAN CINGERLE, u.d.i.a., SAŠA DRAKSLER, u.d.i.k.a., ROBI LAVIN, geomant
Odg. vodja projekta:	SAŠA DRAKSLER, u.d.i.k.a. KA - 0837
Odg. projektant:	SAŠA DRAKSLER, u.d.i.k.a. KA - 0837
Sodelavci:	Sebastjan Winkler, štud. arh.; Matej Vallè, abs. arh.; Mateja Šček, štud.arh.; David Kravanja, u.d.i.a.
Vrsta projekta:	OPPN
Datum:	APRIL 2009; M 1:500; Risba: PREDLOG PARCELACIJE IN REGULACIJSKI ELEMENTI
Opomba:	št. lista: 2.3