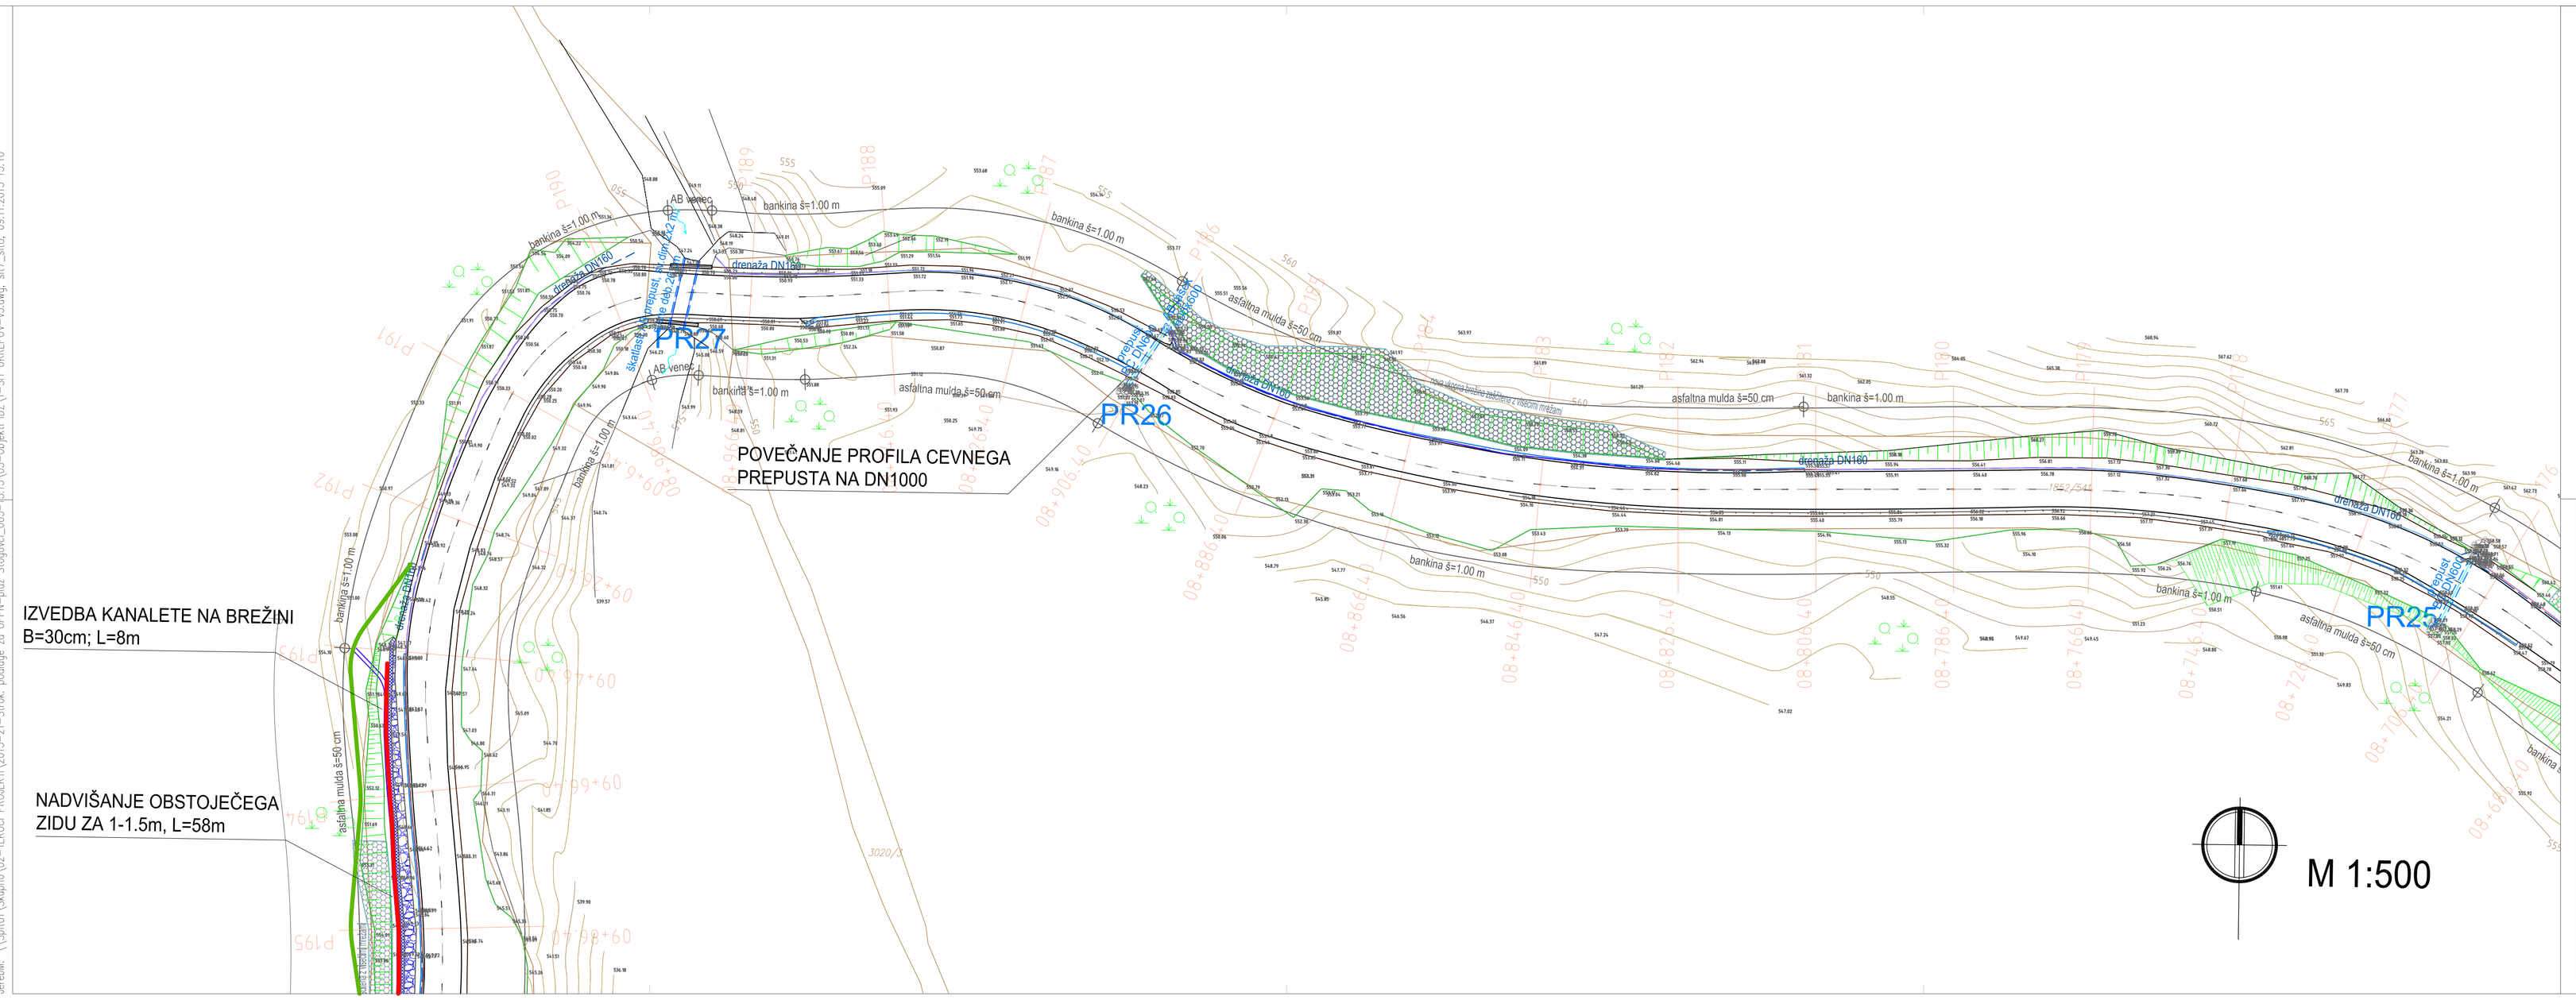

LEGENDA

- NADVIŠANJE OBSTOJEČEGA PODPORNEGA ZIDU
- ZASEK BREŽINE
- PR1 OBSTOJEČI PREPUST
- OBMOČJE PLAZU
- OBSTOJEČA MULDA
- OBSTOJEČA DRENAŽNA KANALIZACIJA
- IZVEDBA METEORNE KANALIZACIJE
- IZVEDBA ASFALTNE MULDE ŠIRINE 50cm
- IZVEDBA ASFALTNE MULDE ŠIRINE 60cm
- IZVEDBA ASFALTNE MULDE ŠIRINE 70cm
- IZVEDBA ASFALTNE MULDE ŠIRINE 80cm
- IZVEDBA POLKROŽNE BETONSKE KANALETE R=17cm
- IZVEDBA TRAPEZNE BETONSKE KANALETE B=30cm
- IZVEDBA TRAPEZNE BETONSKE KANALETE B=40cm
- RAZŠIRITEV OBSTOJEČE ASFALTNE MULDE NA ŠIRINO 60cm
- RAZŠIRITEV OBSTOJEČE ASFALTNE MULDE NA ŠIRINO 70cm
- RAZŠIRITEV OBSTOJEČE ASFALTNE MULDE NA ŠIRINO 80cm
- IZVEDBA AB KANALETE B=40, H=19, m=0,4

Sprememba:	Opis spremembe:	Datum:	Podpis:

Investitor:
REPUBLIKA SLOVENIJA
Ministrstvo za infrastrukturo in prostor
Direkcija RS za ceste
Tržaška 19, Ljubljana

Lokacija: Stogovci

Projekt:
Izdelava strokovnih podlag za OPPN za izgradnjo s plazom poškodovane državne ceste R3-609/2117 Ajdovščina – Predmeja na območju plazu Stogovce
IDEJNA ZASNOVA OBJEKTOV

Projektant:
SPIT
GRADBENI INŽENIRING d.o.o.
Vojkova 19, Solkan
IDENT. ŠT.: IZS – 0893

Vsebina / Naslov risbe:
SITUACIJA CESTIŠČA S PRIKAZOM PREDVIDENIH UKREPOV
ODSEK OD P176 DO P195

	Ime in Priimek:	id. št.	podpis/datum:			
odg.vodja projekta (OVP)	mag. Miran Lozej univ.dipl.inž.grad.	G-0378		Vrsta načrta: 3/2 NAČRT GRADBENIK KONSTRUKCIJ IN DRUGI GRADBENI NAČRTI		
odg.projektant	Igor Sapundžič univ.dipl.inž.grad.	G-1866		Faza projekta: IDZ	Merilo: 1:500	Datum: DECEMBER 2013
obdelal	Metka Jereb univ.dipl.inž.grad.			Št. projekta: 003-15/13	Št. načrta: 003-15/13-0	List: 8
št. odseka: 2117	arhivska št.:	faza/objekt: 000.2261		Šifra risbe: G.202		

Jerebk: \\Spit01\Skupno\02-TEHNIČNI PROJEKTI\2013-21-Strok. podlage za OPPN-plaz Stogovci_003-15\13\03-Objekti\0211-SIT UKREPOV-v3.dwg, sit7_sit8, 09.11.2015 13:10

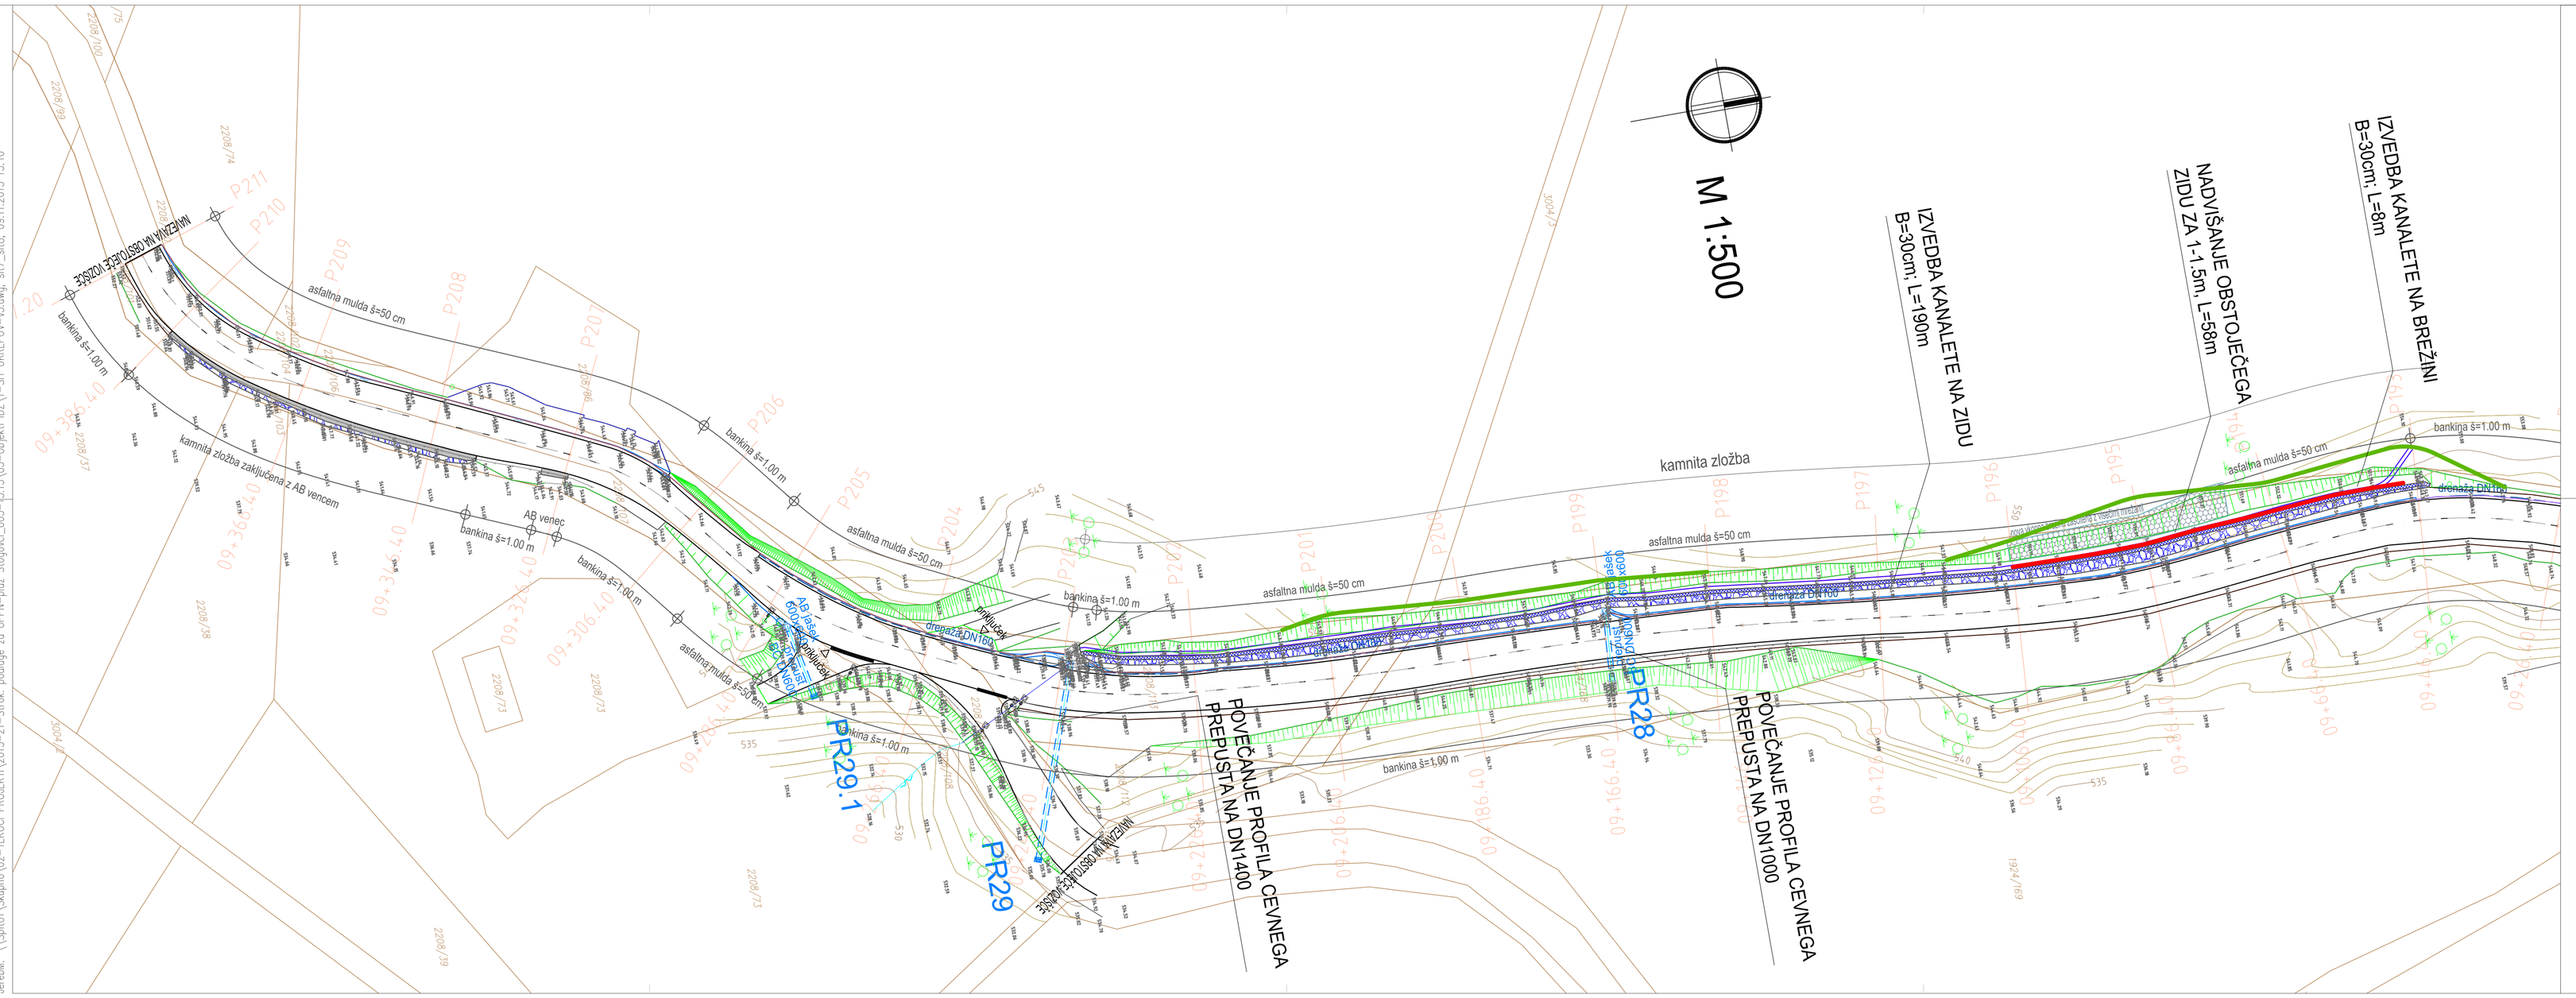

LEGENDA

- NADVIŠANJE OBSTOJEČEGA PODPORNEGA ZIDU
- ZASEK BREŽINE
- PR1 OBSTOJEČI PREPUST
- OBMOČJE PLAZU
- OBSTOJEČA MULDA
- OBSTOJEČA DRENAŽNA KANALIZACIJA
- IZVEDBA METEORNE KANALIZACIJE
- IZVEDBA ASFALTNE MULDE ŠIRINE 50cm
- IZVEDBA ASFALTNE MULDE ŠIRINE 60cm
- IZVEDBA ASFALTNE MULDE ŠIRINE 70cm
- IZVEDBA ASFALTNE MULDE ŠIRINE 80cm
- IZVEDBA POLKROŽNE BETONSKE KANALETE R=17cm
- IZVEDBA TRAPEZNE BETONSKE KANALETE B=30cm
- IZVEDBA TRAPEZNE BETONSKE KANALETE B=40cm
- RAZŠIRITEV OBSTOJEČE ASFALTNE MULDE NA ŠIRINO 60cm
- RAZŠIRITEV OBSTOJEČE ASFALTNE MULDE NA ŠIRINO 70cm
- RAZŠIRITEV OBSTOJEČE ASFALTNE MULDE NA ŠIRINO 80cm
- IZVEDBA AB KANALETE B=40, H=19, m=0,4

Sprememba:	Opis spremembe:	Datum:	Podpis:

Investitor:
REPUBLIKA SLOVENIJA
Ministrstvo za infrastrukturo in prostor
Direkcija RS za ceste
Tržaška 19, Ljubljana

Lokacija: Stogovci

Projekt:
Izdelava strokovnih podlag za OPPN za izgradnjo s plazom poškodovane državne ceste R3-609/2117 Ajdovščina – Predmeja na območju plazu Stogovce
IDEJNA ZASNOVA OBJEKTOV

Projektant:
SPIT
GRADBENI INŽENIRING d.o.o.
Vojkova 19, Solkan
IDENT. ŠT.: IZS – 0893

Vsebina / Naslov risbe:
SITUACIJA CESTIŠČA S PRIKAZOM PREDVIDENIH UKREPOV
ODSEK OD P193 DO P211

	Ime in Priimek:	id. št.	podpis/datum:			
odg.vodja projekta (OVP)	mag. Miran Lozej univ.dipl.inž.grad.	G-0378		Vrsta načrta: 3/2 NAČRT GRADBENIK KONSTRUKCIJ IN DRUGI GRADBENI NAČRTI		
odg.projektant	Igor Sapundžič univ.dipl.inž.grad.	G-1866		Faza projekta: IDZ	Merilo: 1:500	Datum: DECEMBER 2013
obdelal	Metka Jereb univ.dipl.inž.grad.			Št. projekta: 003-15/13	Št. načrta: 003-15/13-0	List: 9
št. odseka: 2117	arhivska št.:	faza/objekt: 000.2261		Šifra risbe: G.202		