



Oznaka RJ /temena	Y	X	stacionaža k. pokrova /terena	k. dna	k. vtoka	k. iztoka	H	fijaška	Oznaka RJ /temena	stacionaža k. pokrova /terena	k. dna	k. vtoka	k. iztoka	H	fijaška
Fekalni A1															
FA1.1	411294,79	82050,77	0,00	80,50	79,79	79,79	0,71	800	PA1.9	0,00	99,79	98,99	99,10	0,80	600
FA1.2	411304,37	82047,91	10,00	81,07	79,99	79,99	1,08	800	FA1.9	7,50	100,05	99,25	99,25	0,80	600
T_FA1.1	411324,95	82022,11	43,00	83,12	81,62	81,62	1,50	800	HPA1.9/1	0,00	99,79	98,99	99,11	0,80	600
FA1.3	411344,79	81990,88	80,00	85,43	83,93	83,93	1,50	800	HPA1.9/2	0,00	99,79	98,99	99,17	0,80	600
FA1.4	411360,09	81938,05	135,00	88,54	87,04	87,04	1,50	800	PA1.9	0,00	99,79	98,99	99,17	0,80	600
FA1.5	411374,01	81897,37	178,00	92,55	91,05	91,05	1,50	800	HPA1.9/2	0,00	99,79	98,99	99,17	0,80	600
T_FA1.2	411379,34	81888,90	188,00	93,47	92,20	92,20	1,27	800	PA1.9/3	0,00	99,79	98,99	99,09	0,80	600
FA1.6	411388,95	81865,82	213,00	96,59	95,09	95,09	1,50	800	FA1.9	0,00	99,79	98,99	99,09	0,80	600
T_FA1.3	411390,51	81853,02	225,90	98,17	96,77	96,77	1,40	800	HPA1.9/3	11,00	100,40	99,45	99,45	0,95	600
FA1.7	411397,51	81835,35	244,90	99,41	98,01	98,01	1,40	800	PA2.2	0,00	96,72	95,32	95,42	1,40	800
FA1.8	411403,21	81837,22	250,90	99,53	98,58	98,58	0,94	600	FA2.2	0,00	96,72	95,32	95,42	1,40	800
FA1.9	411416,52	81841,56	264,90	99,79	98,99	98,99	0,80	600	HPA2.2/1	7,00	97,90	96,70	96,70	1,20	600
Fekalni A2															
FA1.4	411360,09	81938,05	0,00	88,54	87,04	87,04	1,50	800	PA2.2/2	0,00	96,72	95,32	95,42	1,40	800
FA2.1	411422,51	81941,34	62,50	91,59	90,39	90,39	1,20	800	HPA2.2/2	7,00	98,40	97,20	97,20	1,20	600
FA2.2	411438,60	81894,00	112,50	96,72	95,32	95,32	1,40	800	PA2.3	0,00	99,44	98,04	98,04	1,40	800
FA2.3	411441,55	81871,19	135,50	99,44	98,04	98,04	1,40	800	FA2.3	0,00	99,44	98,04	98,04	1,40	800
FA2.4	411447,58	81859,67	148,50	100,33	98,93	98,93	1,40	800	HPA2.3	19,00	99,80	98,80	98,80	1,00	600
FA2.5	411458,65	81852,85	161,50	101,68	100,18	100,18	1,50	800	PA2.5	0,00	101,68	100,18	100,40	1,50	800
								800	FA2.5	0,00	101,70	100,50	100,50	1,20	600
								800	HPA2.5/1	5,00	101,70	100,50	100,50	1,20	600
								800	PA2.5/2	0,00	101,68	100,18	100,18	1,50	800
								800	FA2.5	0,00	101,68	100,18	100,18	1,50	800
								800	HPA2.5/2	6,00	102,07	101,07	101,07	1,00	600
								800	PTA2.1	0,00	102,35	100,73	100,73	1,62	600
								800	T_FA2.1	0,00	102,35	100,73	100,73	1,62	600
								800	HPA2.1	5,00	102,66	101,46	101,46	1,20	600

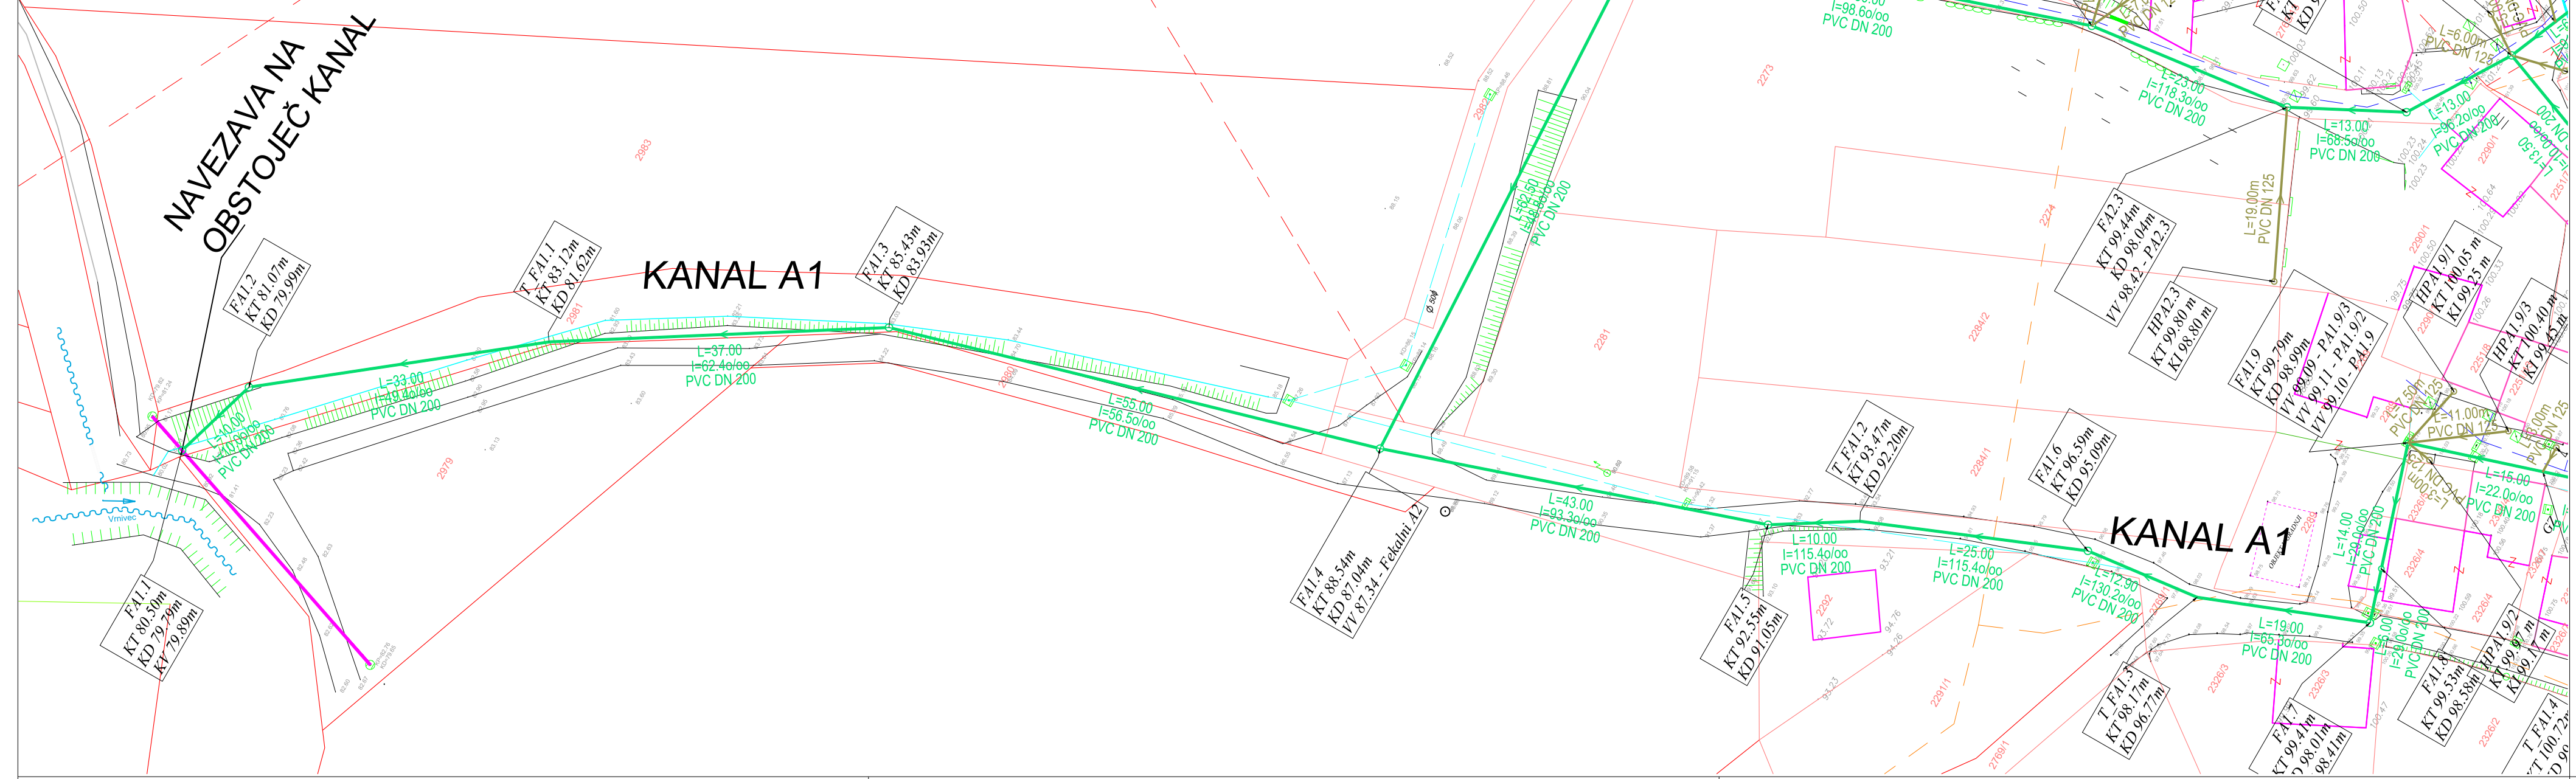

LEGENDA:

KOMUNALNI VODI		OBSTOJECI	
KANALI ZACIJA	mešana		
	meteorna		
	fekalna		
VODOVOD			
PLINOVOD			
PTT	nadzemni		
	podzemni		
ELEKTRIKA	javna razsvetljava		
	nizka napetost		
	visoka napetost		
	v cevi		

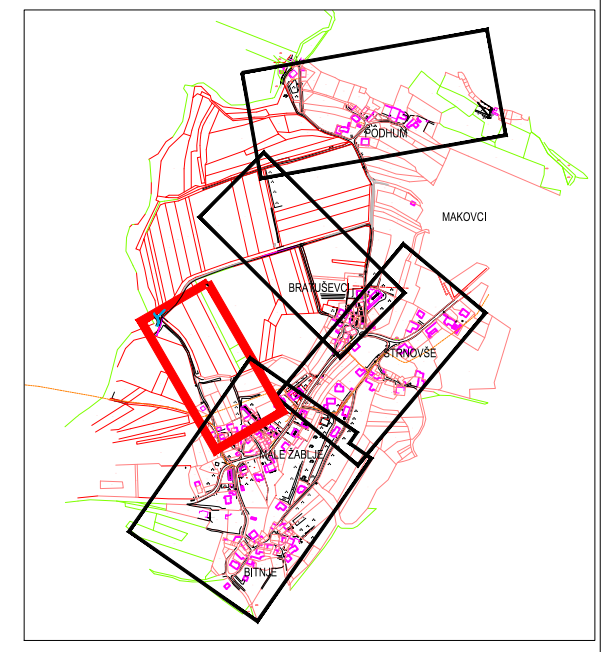

FB2.1
KT 79.91m
KD 78.71m

OZNAKA REVIZIJSKEGA JAŠKA FEKALNEGA KANALA
KOTA POKROVA REVIZIJSKEGA JAŠKA
KOTA DNA REVIZIJSKEGA JAŠKA

TRASA GRAVITACIJSKEGA FEKALNEGA KANALA


HPBI.16
KT 98.45m
KD 97.50m

OZNAKA REVIZIJSKEGA JAŠKA HIŠNEGA PRIKLJUČKA
KOTA POKROVA REVIZIJSKEGA JAŠKA
KOTA DNA REVIZIJSKEGA JAŠKA

TRASA HIŠNEGA PRIKLJUČKA

KANAL IZVEDEN PO NAČRTU št. 13/15-1 G
(ČISTILNA NAPRAVA IN POVEZOVALNI
KANAL VIPAVSKI KRIŽ), IZDELOVALCA
DETAJL INFRASTRUKTURA d.o.o.

OPOMBA:
LOKACIJE HIŠNIH PRIKLJUČKOV JE POTREBNO NA
TERENU OBVEZNO VSKLADITI Z LASNIKI PRIKLJUČKOV!

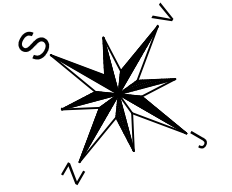

Naročnik: **OBČINA AJDOVŠČINA**, cesta 5. maja 6a, 5270 Ajdovščina

DETALJ INFRASTRUKTURA

Detalj Infrastruktura d.o.o.
Na produ 13
5271 Vipava
Slovenija

T 05 36 550 12
F 05 36 550 14
Info@detalj.eu
www.detalj.eu

ime in priimek - naziv	id. št. IZS	podpis	Vrsta in št. načrta:
Odgovorni vodja projekta: Mitja Lavrenčič dipl. inž. grad	G - 1642		3 - NAČRT GRADBENIH KONSTRUKCIJ IN DRUGI GRADBENI NAČRTI št. 15/49 G
Odgovorni projektant: Mitja Lavrenčič dipl. inž. grad	G - 1642		Načrt/vsebina lista
Izdelač: Mitja Lavrenčič dipl. inž. grad	G - 1642		SITUACIJA KANALOV 2. DEL (ZASELEK MALE ŽABLJE - DELNO)
Sodelavec: Kristjan Cizara u.d.i.g.			

Vrsta projekta: PZI	št. projekta: 15/49	datum: februar 2017	merilo: 1:500	številka lista: 3
---------------------	---------------------	---------------------	---------------	-------------------