




LEGENDA:

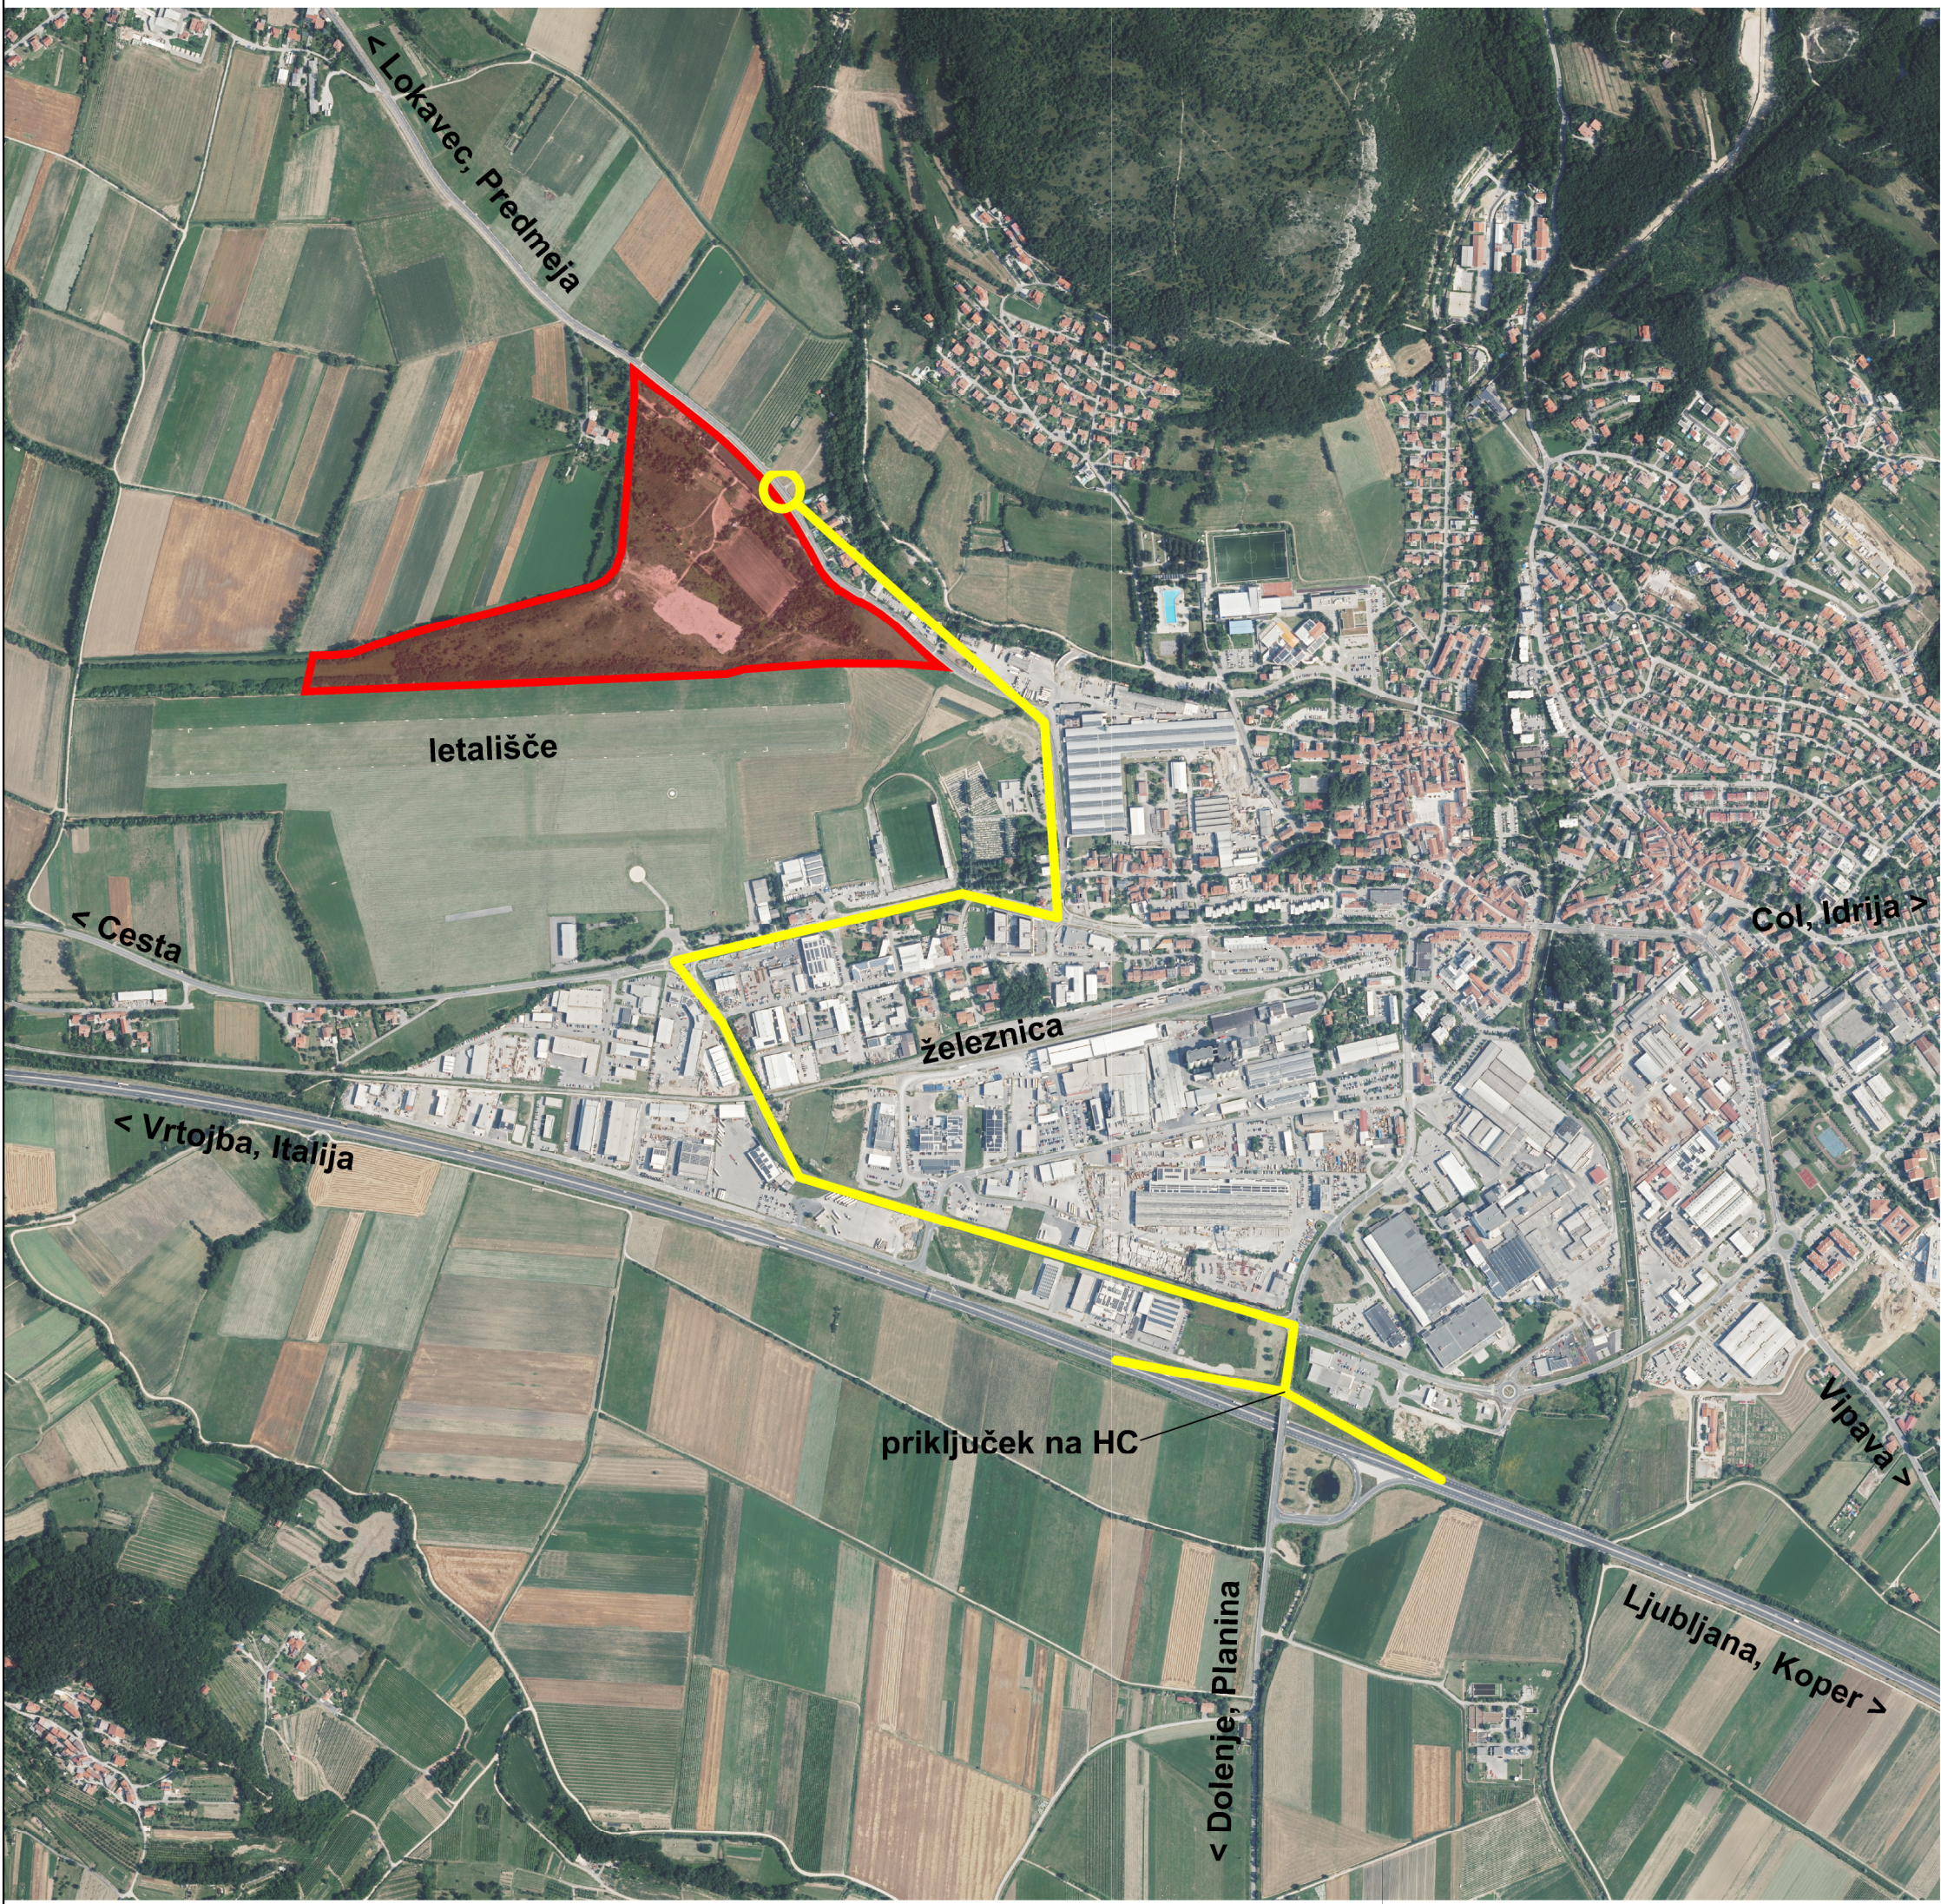

območje OPPN

Prikaz lege prostorske ureditve na širšem območju ter prikaz vplivov in povezav s sosednjimi območji

ŠIRŠA SITUACIJA

3

akt	OBČINSKI PODROBNI PROSTORSKI NAČRT PARK ZNANJA
pripravitelj	OBČINA AJDOVŠČINA
izdelovalec	STUDIO3 d.o.o. Ajdovščina
odgovorni vodja izdelave	VILJEM FABČIČ udia ZAPS 0050 A
merilo	1 : 10 000
datum risbe	maj 2025
datum izdelave geodetskega načrta	11. 11. 2022
Studio3	