


3. PRIKAZ VPLIVOV IN POVEZAV S SOSEDNJI OBLASTI

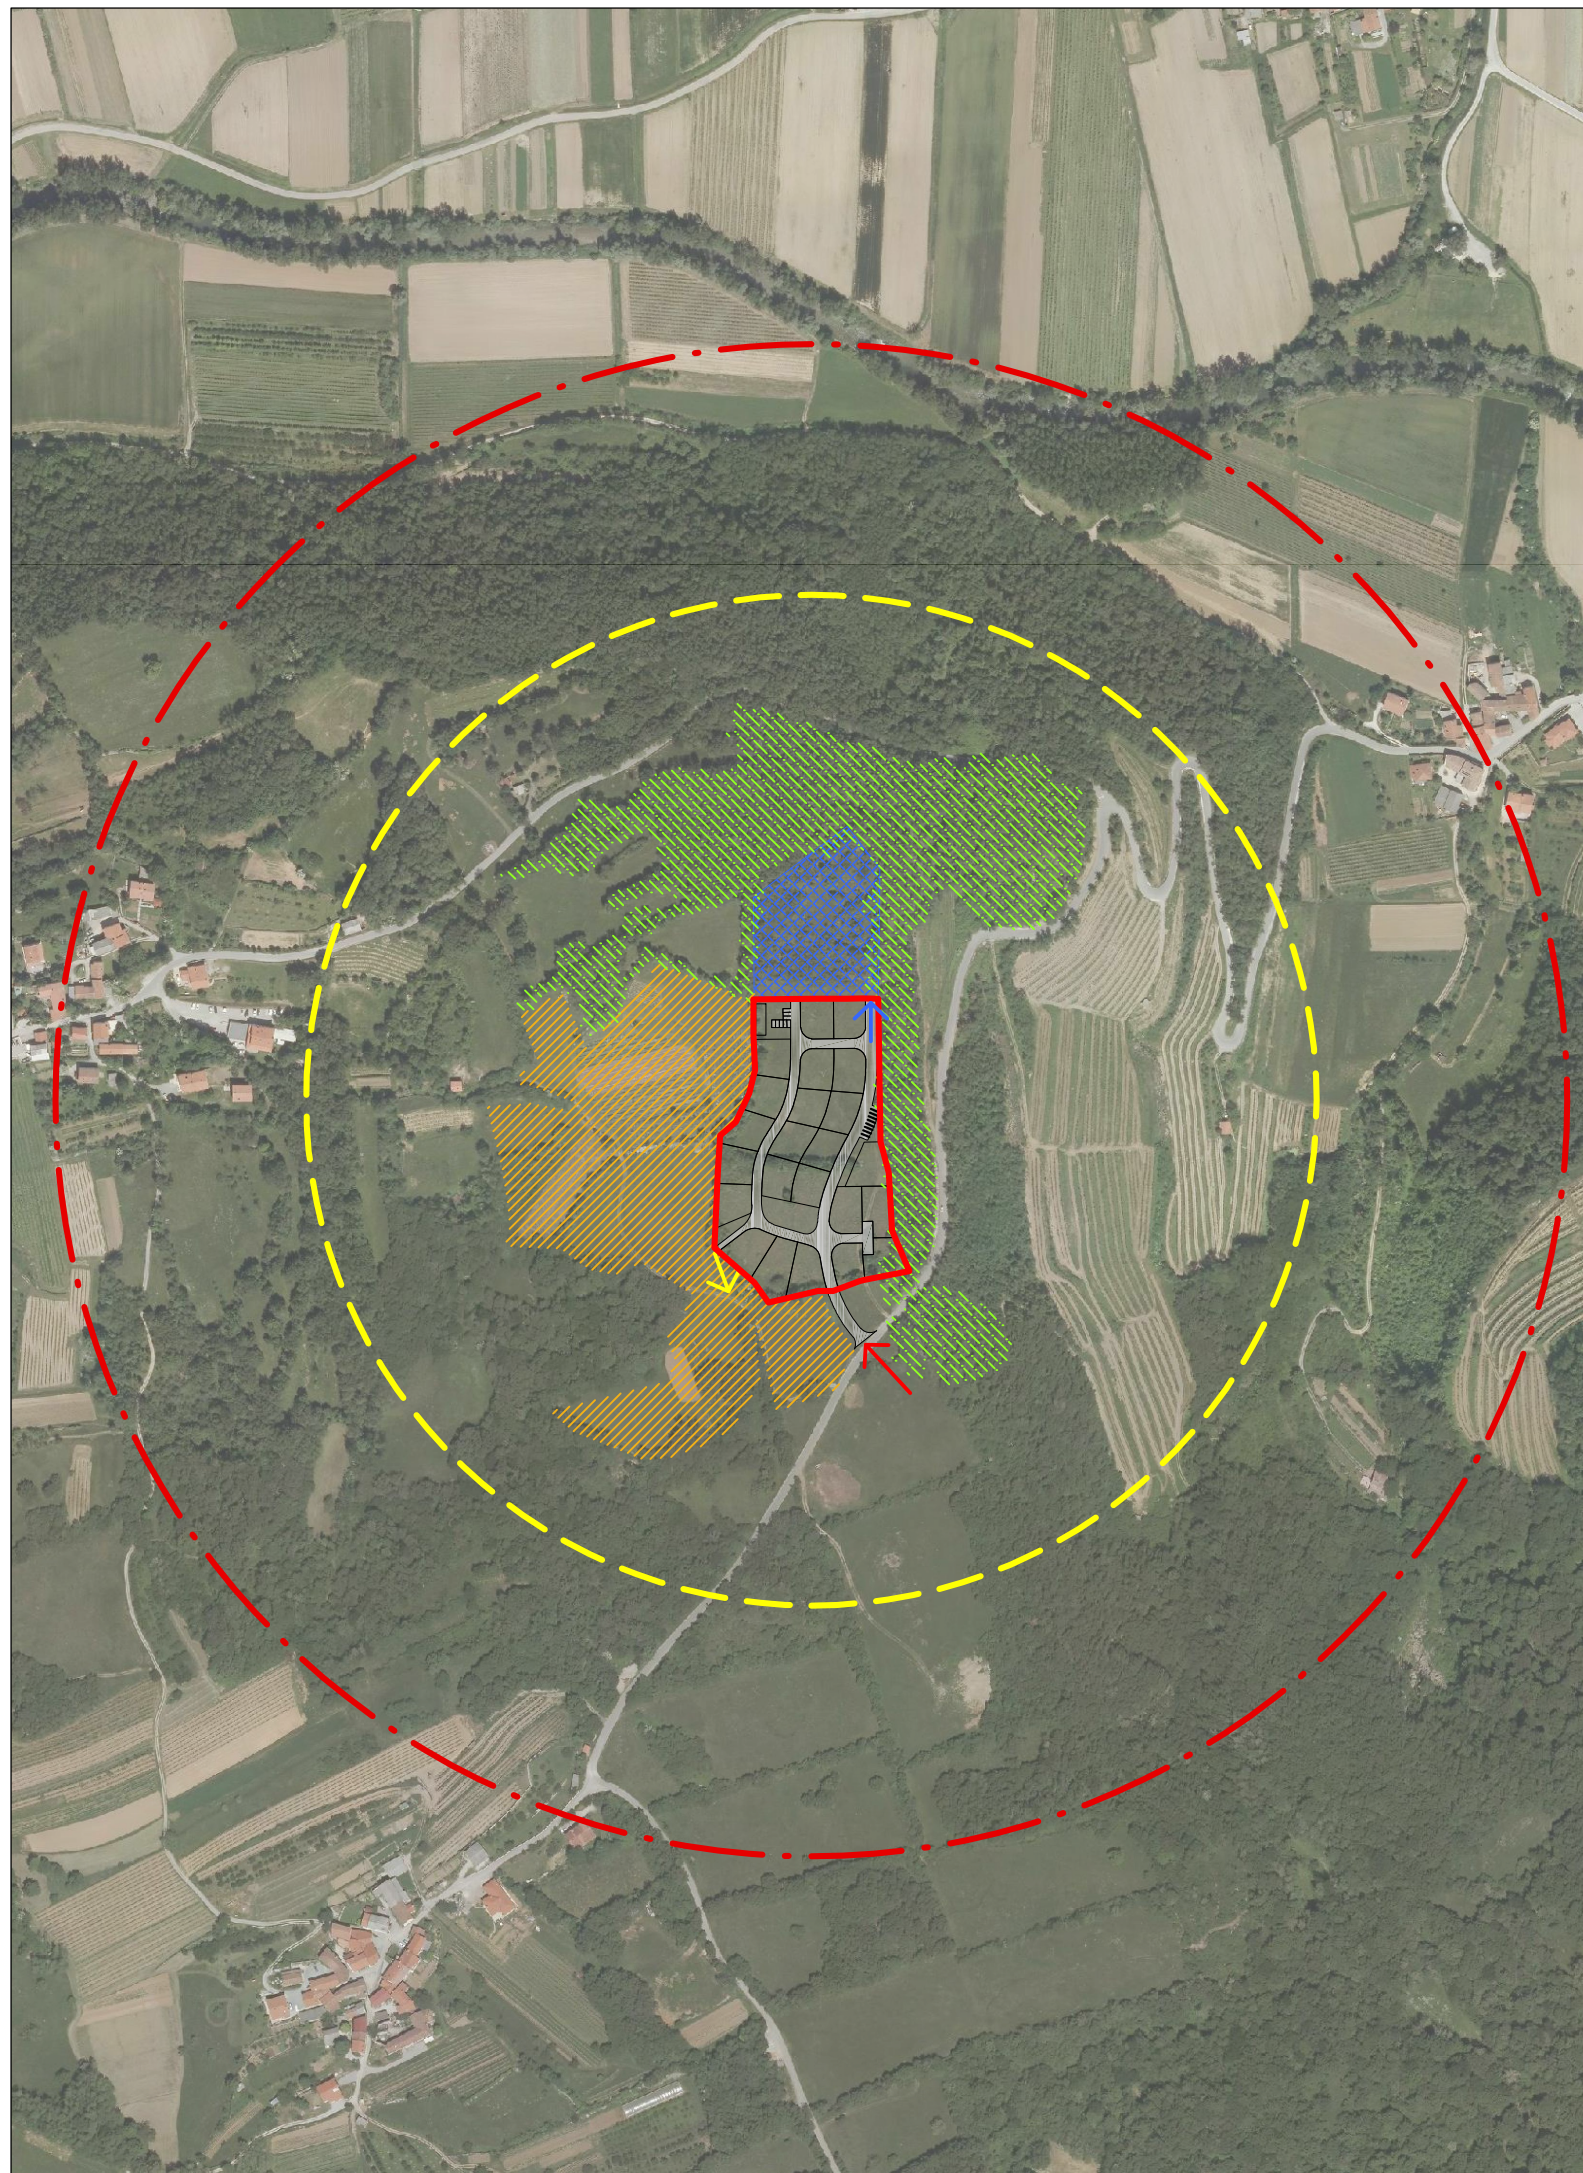

LEGENDA

- MEJA OBLASTI OBRAVNAVE
- PARCELNA MEJA
- OBLASTI MOŽNE BODOČE POZIDAVE
- OBLASTI KMETIJSKE KRAJINE
- OBLASTI VAROVANEGA GOZDA
- ODDALJENOST 500m OD CENTRA POZIDAVE
- ODDALJENOST CENTRA POZIDAVE DO NAJBЛИŽJE STANOVANJSKE ZGRADBE
- ➔ NAPAJALNA CESTA - GLAVNA KOMUNIKACIJSKA POVEZAVA SOSEKE Z OKOLICO
- ➔ MOŽNO NADALJEVANJE NAPAJALNE CESTE IN ALTERNATIVNI DOSTOP
- ➔ MOŽNA NAVEZAVA NA SOSEDNJA ZEMLJIŠČA

KREADOM
 arhitektura, geomantija, inženiring d.o.o.

Investitor, naročnik:	Občina Ajdovščina, Cesta 5. maja 6a, 5270 Ajdovščina		
Objekt:	OBČINSKI PODROBNI PROSTORSKI NAČRT ZA OBLASTI ZASELKA STRANE NA PLANINI		
Načrt:	DISPOZICIJA POZIDAVE	št. 8/2020 – U	št. projekta: 8/2020
Avtorji:	ADRIJAN CINGERLE, univ.dipl.inž.arh. A-1497		
Odg. vodja projekta:	IGOR PREMZL, univ. dipl. inž. arh. A-0919		
Odg. projektant:	IGOR PREMZL, univ. dipl. inž. arh. A-0919		
Sodelavci:	Jermol Peter, univ.dipl.inž.arh., Mervič Urša, dipl.inž.kraj.arh.(UN)		
Vrsta projekta:	OPPN	Merilo: 1:5000	Risba: Vplivi in povezave s sosednjimi območji
Datum:	maj 2020		
Opomba:			št. lista: 3