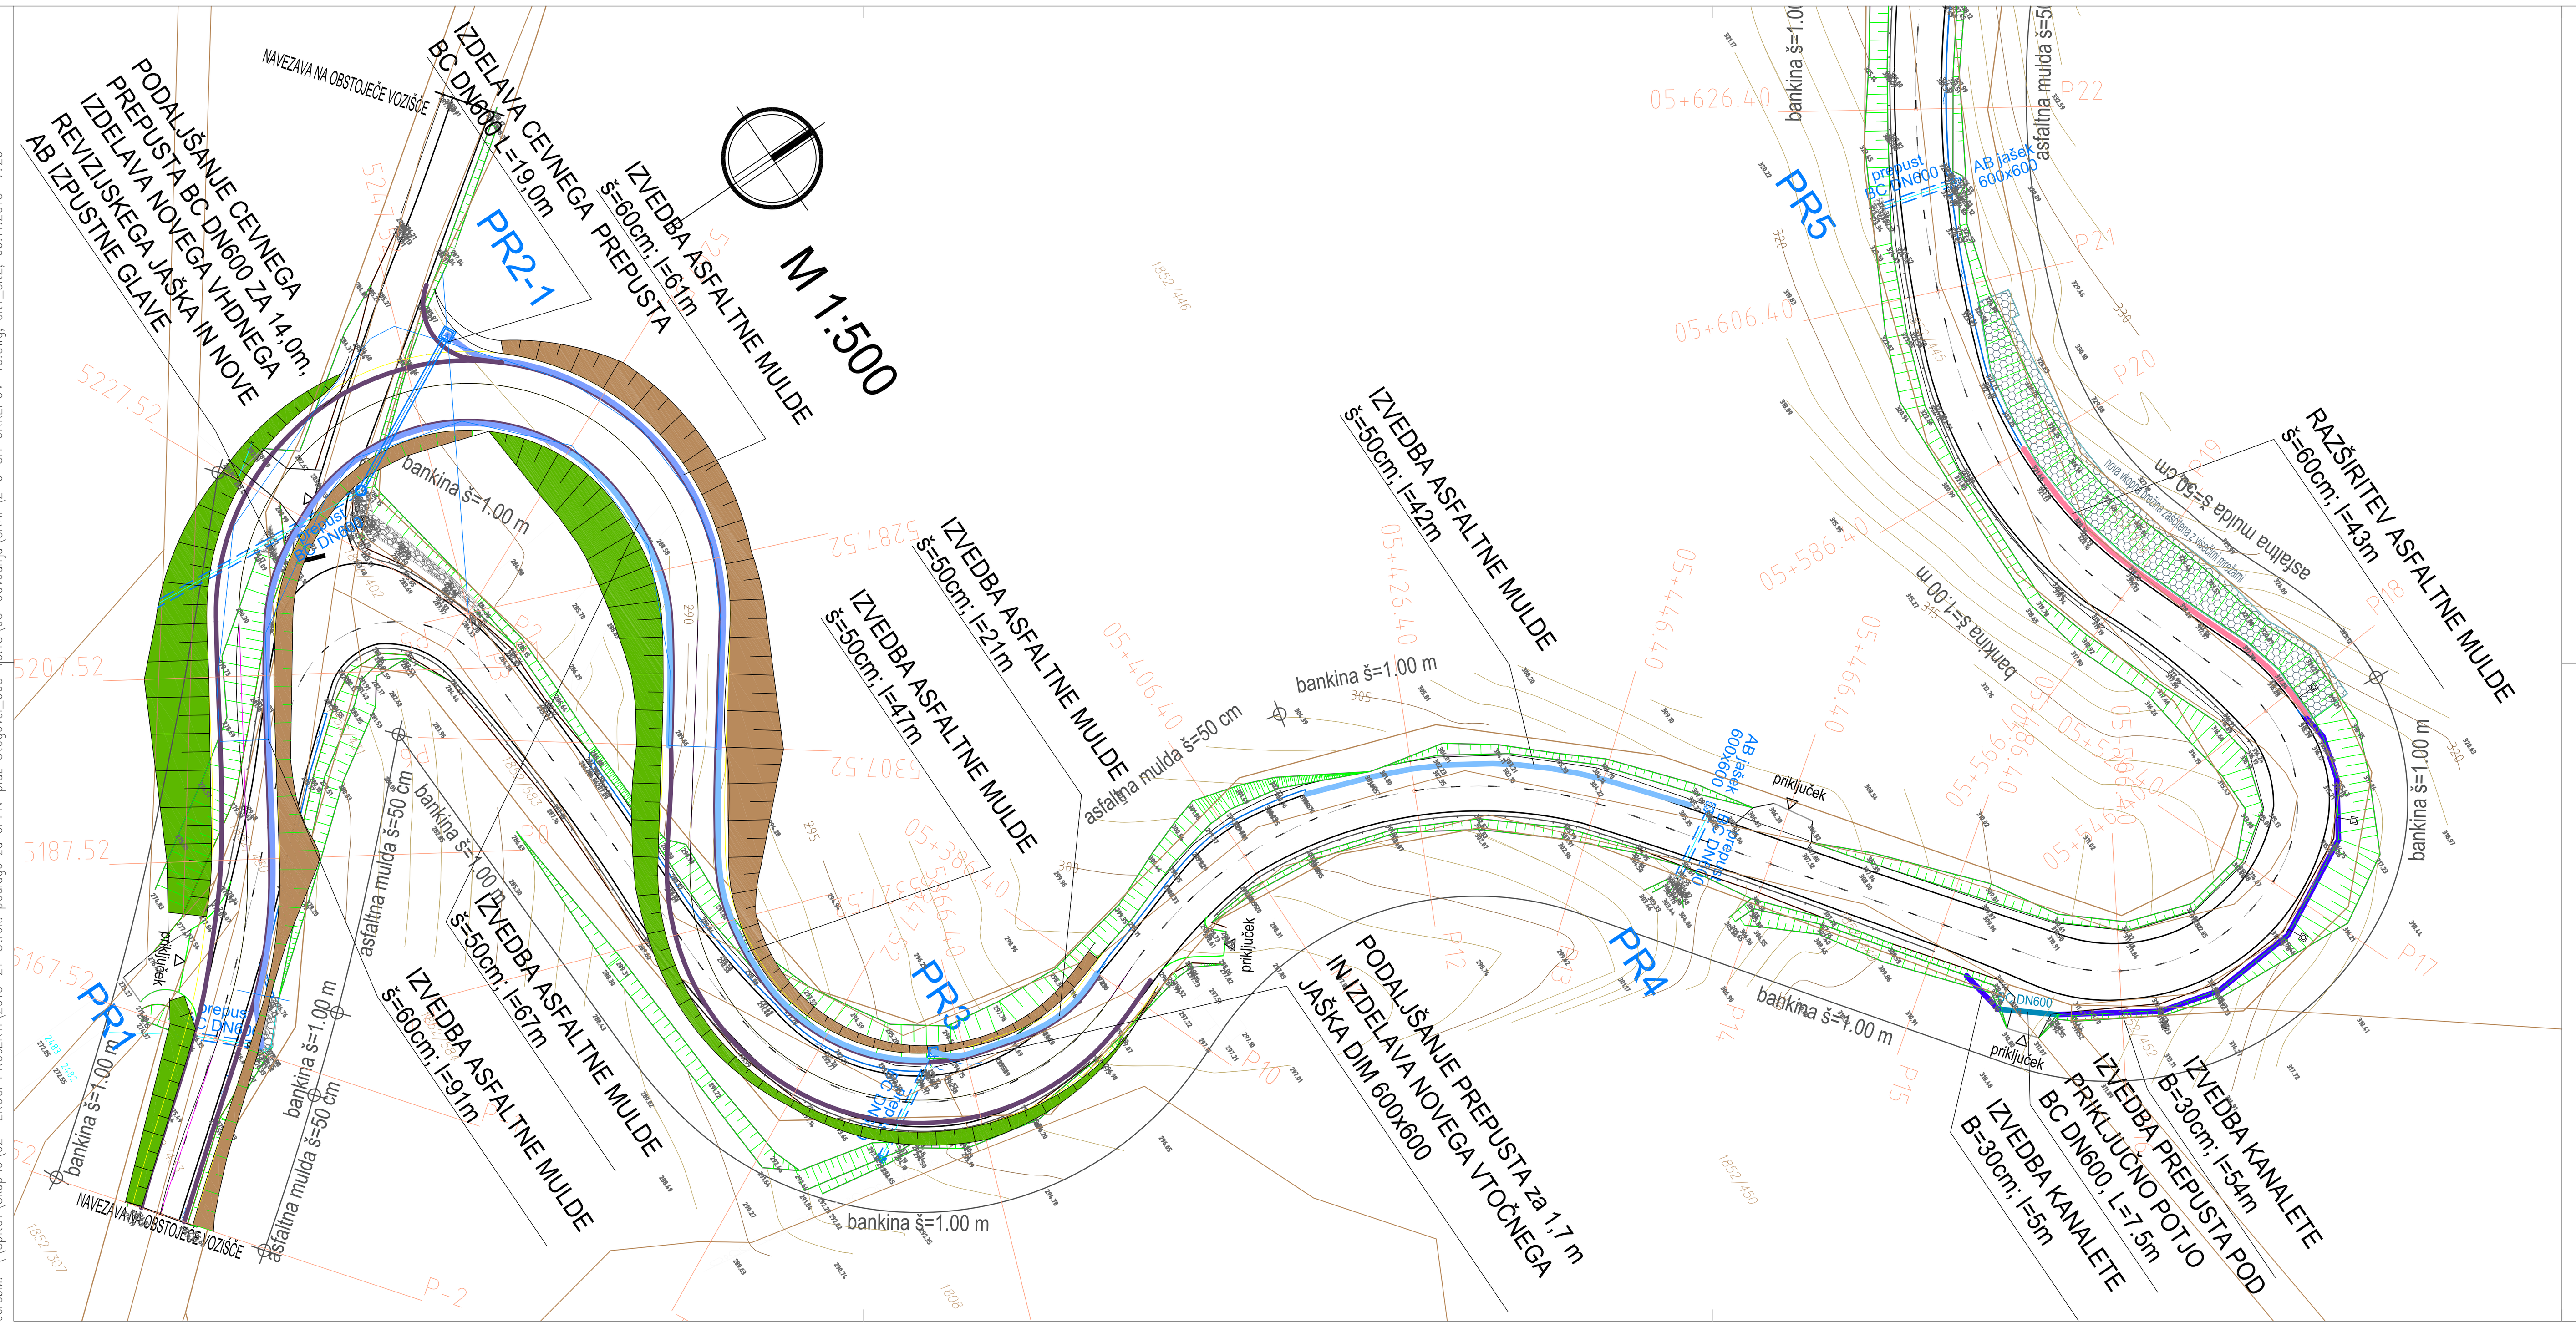

LEGENDA

	OBSTOJEČA MULDA
	OBSTOJEČA DRENAŽNA KANALIZACIJA
PR1	OBSTOJEČI PREPUST
	VARSTVO VODNEGA VIRA POD SKUKOM - CONA I
	VARSTVO VODNEGA VIRA POD SKUKOM - CONA II
	OBMOČJE PLAZU
	IZVEDBA METEORNE KANALIZACIJE
	IZVEDBA ASFALTNE MULDE ŠIRINE 50cm
	IZVEDBA ASFALTNE MULDE ŠIRINE 60cm
	IZVEDBA ASFALTNE MULDE ŠIRINE 70cm
	IZVEDBA ASFALTNE MULDE ŠIRINE 80cm
	IZVEDBA POLKROŽNE BETONSKE KANALETE R=17cm
	IZVEDBA TRAPEZNE BETONSKE KANALETE B=30cm
	IZVEDBA TRAPEZNE BETONSKE KANALETE B=40cm
	RAZŠIRITEV OBSTOJEČE ASFALTNE MULDE NA ŠIRINO 60cm
	RAZŠIRITEV OBSTOJEČE ASFALTNE MULDE NA ŠIRINO 70cm
	RAZŠIRITEV OBSTOJEČE ASFALTNE MULDE NA ŠIRINO 80cm
	IZVEDBA AB KANALETE B=40, H=19, m=0,4
	NADVIŠANJE OBSTOJEČEGA PODPORNEGA ZIDU
	ZASEK BREŽINE
	DEVIACIJA CESTE

Sprememba:	Opis spremembe:	Datum:	Podpis:

Investitor: REPUBLIKA SLOVENIJA, Ministrstvo za infrastrukturo in prostor, Direkcija RS za ceste, Tržaška 19, Ljubljana

Lokacija: Stogovci

Projekt: Izdelava strokovnih podlag za OPPN za izgradnjo s plazom poškodovane državne ceste R3-609/2117 Ajdovščina – Predmejo na območju plazu Stogovce

Hidrološko – hidravlična analiza vodnega režima obravnavanega področja

Projektant: SPIT GRADBENI INŽENIRING d.o.o., Vojkova 19, Solkan, IDENT. ŠT.: IZS – 0893

Vsebina / Naslov risbe: SITUACIJA CESTIŠČA S PRIKAZOM PREDVIDENIH UKREPOV ODSEK OD P1 DO P22

	Ime in Priimek:	id. št.	podpis/datum:	Vrsta načrta:		
odg.vodja projekta (OVP)	mag. Miran Lozej univ.dipl.inž.grad.	G-0378		9/2 ELABORAT HIDROLOŠKO-HIDRAVLIČNA ANALIZA VODNEGA REŽIMA		
odg.projektant	mag. Muriz Kodribašić univ.dipl.inž.grad.	G-3484		Faza projekta: IP	Merilo: 1:500	Datum: DECEMBER 2013
obdelal	Metka Jereb univ.dipl.inž.grad.			Št. projekta: 003-15/13	Št. načrta: 003-15/13-H	List: 2
št. odseka: 2117	arhivsko št.:	fazа/objekt: 001.2261		šifra risbe: G.302		

LEGENDA

	OBSTOJEČA MULDA
	OBSTOJEČA DRENAŽNA KANALIZACIJA
PR1	OBSTOJEČI PREPUST
	VARSTVO VODNEGA VIRA POD SKUKOM - CONA I
	VARSTVO VODNEGA VIRA POD SKUKOM - CONA II
	OBMOČJE PLAZU
	IZVEDBA METEORNE KANALIZACIJE
	IZVEDBA ASFALTNE MULDE ŠIRINE 50cm
	IZVEDBA ASFALTNE MULDE ŠIRINE 60cm
	IZVEDBA ASFALTNE MULDE ŠIRINE 70cm
	IZVEDBA ASFALTNE MULDE ŠIRINE 80cm
	IZVEDBA POLKROŽNE BETONSKE KANALETE R=17cm
	IZVEDBA TRAPEZNE BETONSKE KANALETE B=30cm
	IZVEDBA TRAPEZNE BETONSKE KANALETE B=40cm
	RAZŠIRITEV OBSTOJEČE ASFALTNE MULDE NA ŠIRINO 60cm
	RAZŠIRITEV OBSTOJEČE ASFALTNE MULDE NA ŠIRINO 70cm
	RAZŠIRITEV OBSTOJEČE ASFALTNE MULDE NA ŠIRINO 80cm
	IZVEDBA AB KANALETE B=40, H=19, m=0,4
	NADVIŠANJE OBSTOJEČEGA PODPORNEGA ZIDU
	ZASEK BREŽINE
	DEVIACIJA CESTE

Sprememba:	Opis spremembe:	Datum:	Podpis:

Investitor: REPUBLIKA SLOVENIJA, Ministrstvo za infrastrukturo in prostor, Direkcija RS za ceste, Tržaška 19, Ljubljana

Lokacija: Stogovci

Projekt: Izdelava strokovnih podlag za OPPN za izgradnjo s plazom poškodovane državne ceste R3-609/2117 Ajdovščina – Predmejo na območju plazu Stogovce

Hidrološko – hidravlična analiza vodnega režima obravnavanega področja

Projektant: SPIT GRADBENI INŽENIRING d.o.o., Vojkova 19, Solkan, IDENT. ŠT.: IZS – 0893

Vsebina / Naslov risbe: SITUACIJA CESTIŠČA S PRIKAZOM PREDVIDENIH UKREPOV ODSEK OD P21 DO P49

	Ime in Priimek:	id. št.	podpis/datum:	Vrsta načrta:		
odg.vodja projekta (OVP)	mag. Miran Lozej univ.dipl.inž.grad.	G-0378		9/2 ELABORAT HIDROLOŠKO-HIDRAVLIČNA ANALIZA VODNEGA REŽIMA		
odg.projektant	mag. Muriz Kodribašić univ.dipl.inž.grad.	G-3484		Faza projekta: IP	Merilo: 1:500	Datum: DECEMBER 2013
obdelal	Metka Jereb univ.dipl.inž.grad.			Št. projekta: 003-15/13	Št. načrta: 003-15/13-H	List: 3
št. odseka: 2117	arhivsko št.:	fazа/objekt: 001.2261		šifra risbe: G.302		