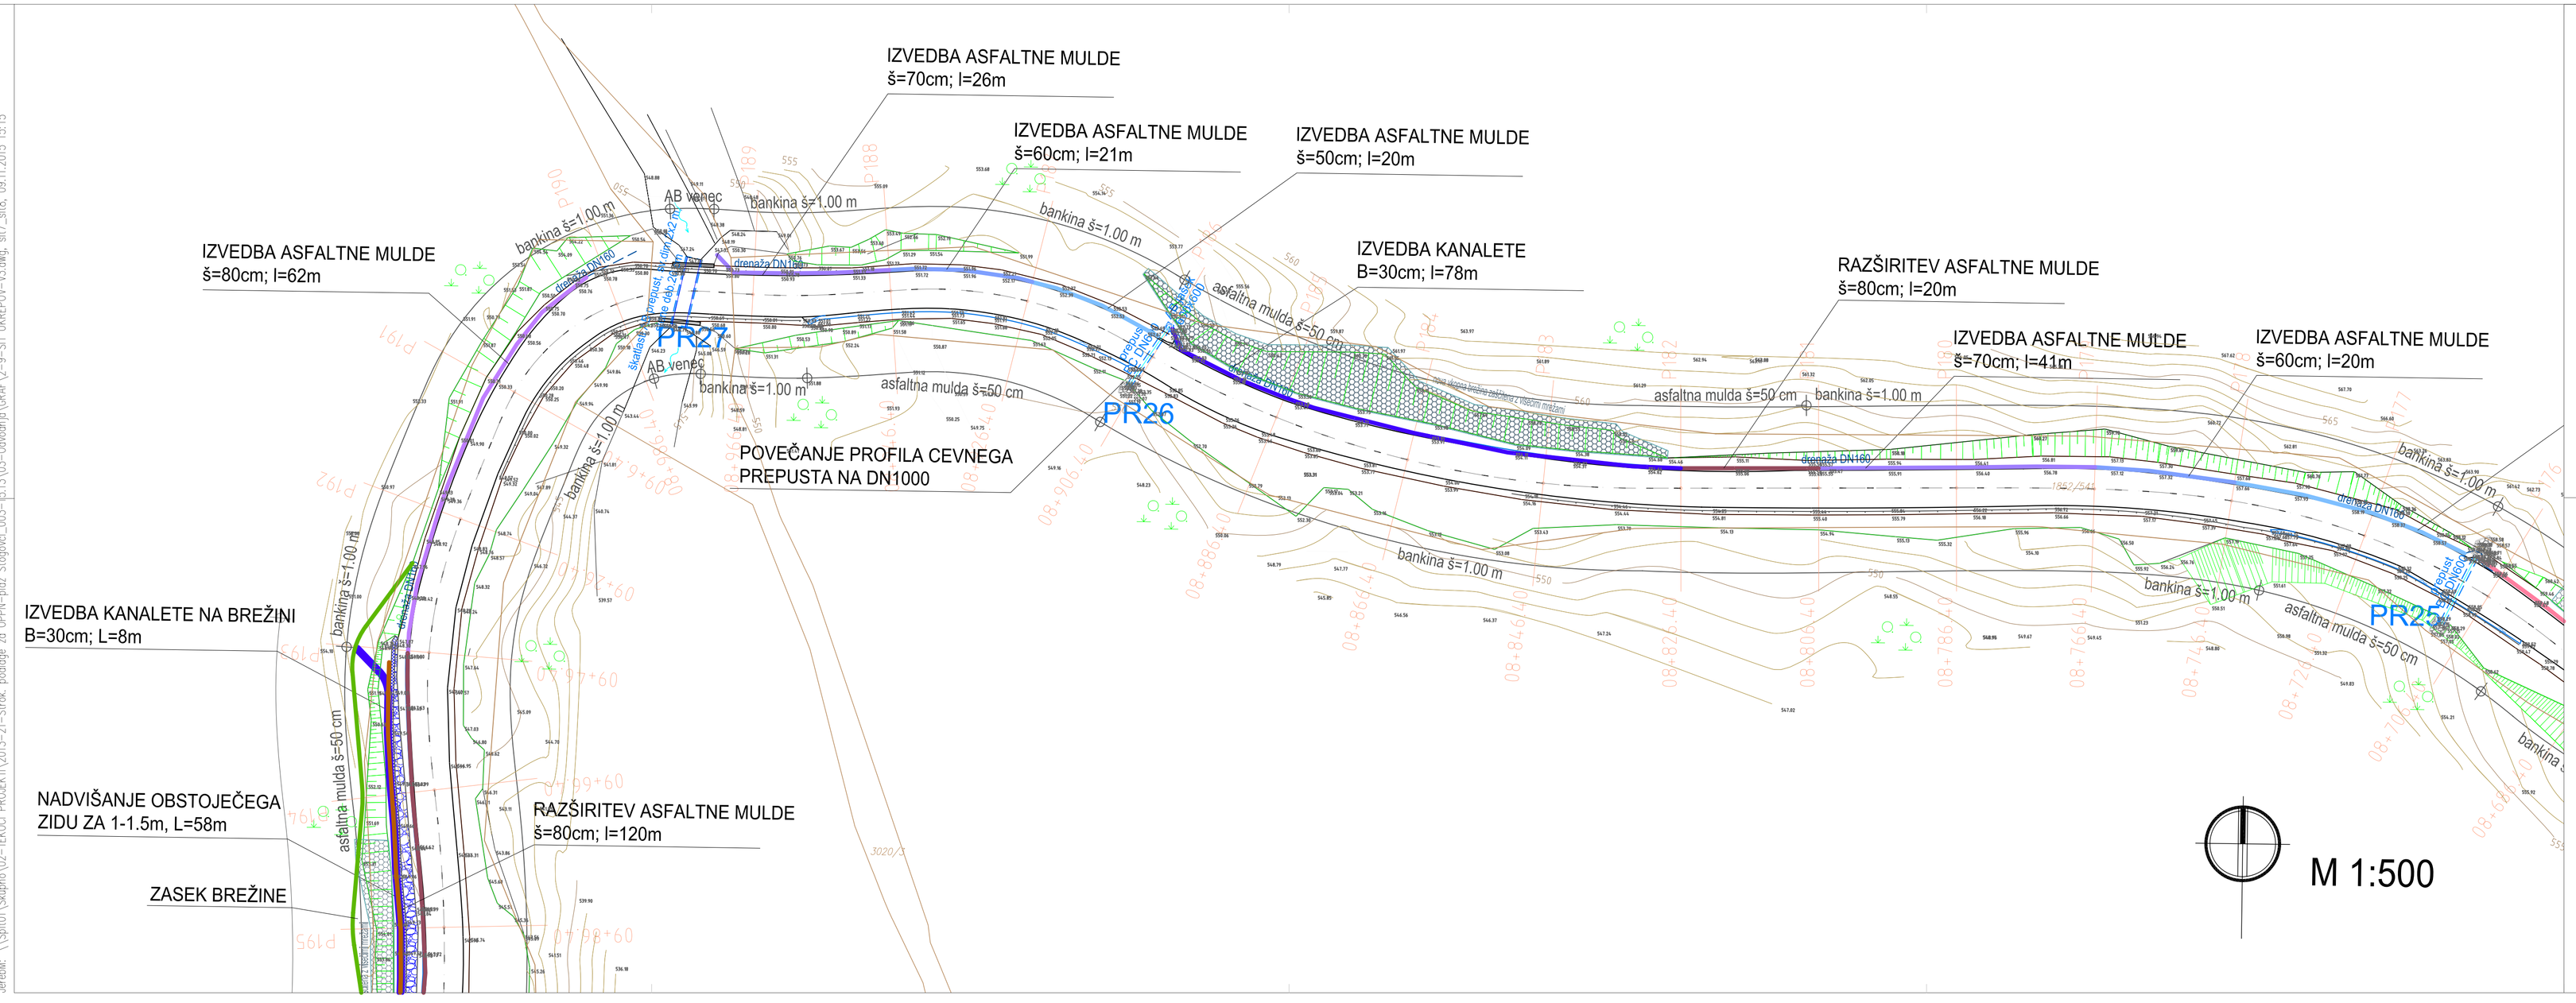

LEGENDA

- OBSTOJEČA MULDA
- OBSTOJEČA DRENAŽNA KANALIZACIJA
- PR1 OBSTOJEČI PREPUST
- VARSTVO VODNEGA VIRA POD SKUKOM - CONA I
- VARSTVO VODNEGA VIRA POD SKUKOM - CONA II
- OBMOČJE PLAZU
- IZVEDBA METEORNE KANALIZACIJE
- IZVEDBA ASFALTNE MULDE ŠIRINE 50cm
- IZVEDBA ASFALTNE MULDE ŠIRINE 60cm
- IZVEDBA ASFALTNE MULDE ŠIRINE 70cm
- IZVEDBA ASFALTNE MULDE ŠIRINE 80cm
- IZVEDBA POLKROŽNE BETONSKE KANALETE R=17cm
- IZVEDBA TRAPEZNE BETONSKE KANALETE B=30cm
- IZVEDBA TRAPEZNE BETONSKE KANALETE B=40cm
- RAZŠIRITEV OBSTOJEČE ASFALTNE MULDE NA ŠIRINO 60cm
- RAZŠIRITEV OBSTOJEČE ASFALTNE MULDE NA ŠIRINO 70cm
- RAZŠIRITEV OBSTOJEČE ASFALTNE MULDE NA ŠIRINO 80cm
- IZVEDBA AB KANALETE B=40, H=19, m=0,4
- NADVIŠANJE OBSTOJEČEGA PODPORNEGA ZIDU
- ZASEK BREŽINE
- DEVIACIJA CESTE

Spremenba:	Opis spremembe:	Datum:	Podpis:

Investitor:
REPUBLIKA SLOVENIJA
Ministrstvo za infrastrukturo in prostor
Direkcija RS za ceste
Tržaška 19, Ljubljana

Lokacija: Stogovci

Projekt:
Izdelava strokovnih podlag za OPPN za izgradnjo s plazom poškodovane državne ceste R3-609/2117 Ajdovščina – Predmeja na območju plazu Stogovce

Hidrološko – hidravlična analiza vodnega režima obravnavanega področja

Projektant:
SPIT
GRADBENI INŽENIRING d.o.o.
Vojkova 19, Solkan
IDENT. ŠT.: IZS – 0893

Vsebina / Naslov risbe:
SITUACIJA CESTIŠČA S PRIKAZOM PREDVIDENIH UKREPOV
ODSEK OD P176 DO P195

	Ime in Priimek:	id. št.	podpis/datum:	Vrsta načrta:		
odg.vodja projekta (OVP)	mag. Miran Lozej univ.dipl.inž.grad.	G-0378		9/2 ELABORAT HIDROLOŠKO-HIDRAVLIČNA ANALIZA VODNEGA REŽIMA		
odg.projektant	mag. Muriz Kadribašić univ.dipl.inž.grad.	G-3484		Faza projekta: IP	Merilo: 1:500	Datum: DECEMBER 2013
obdelal	Metka Jereb univ.dipl.inž.grad.			Št. projekta: 003-15/13	Št. načrta: 003-15/13-H	List: 8
št. odseka: 2117	arhivska št.: ____.___.	faza/objekt: 001.2261		šifra risbe: G.302		

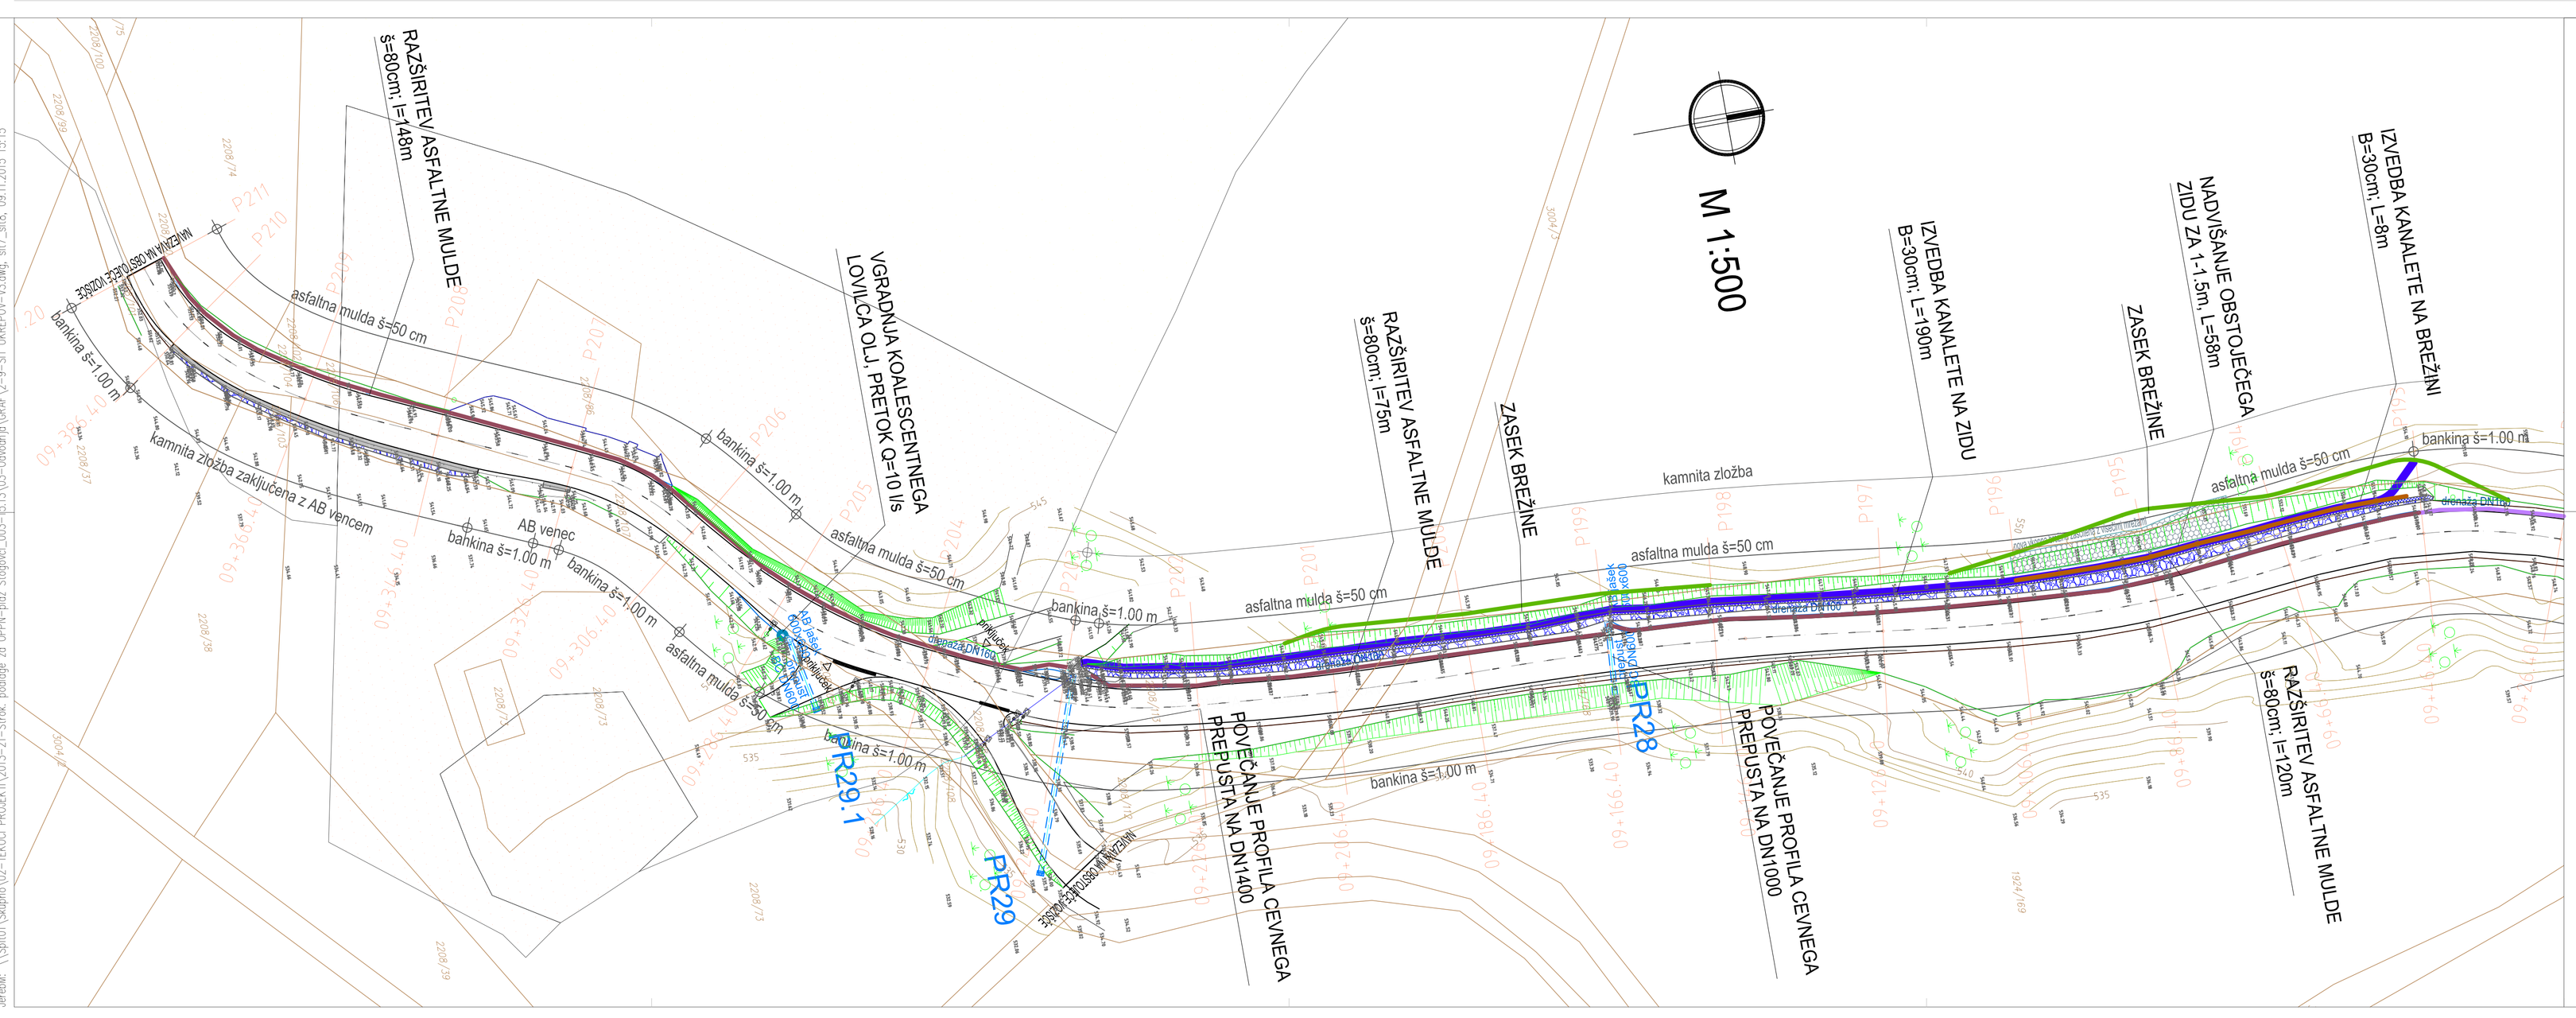

LEGENDA

- OBSTOJEČA MULDA
- OBSTOJEČA DRENAŽNA KANALIZACIJA
- PR1 OBSTOJEČI PREPUST
- VARSTVO VODNEGA VIRA POD SKUKOM - CONA I
- VARSTVO VODNEGA VIRA POD SKUKOM - CONA II
- OBMOČJE PLAZU
- IZVEDBA METEORNE KANALIZACIJE
- IZVEDBA ASFALTNE MULDE ŠIRINE 50cm
- IZVEDBA ASFALTNE MULDE ŠIRINE 60cm
- IZVEDBA ASFALTNE MULDE ŠIRINE 70cm
- IZVEDBA ASFALTNE MULDE ŠIRINE 80cm
- IZVEDBA POLKROŽNE BETONSKE KANALETE R=17cm
- IZVEDBA TRAPEZNE BETONSKE KANALETE B=30cm
- IZVEDBA TRAPEZNE BETONSKE KANALETE B=40cm
- RAZŠIRITEV OBSTOJEČE ASFALTNE MULDE NA ŠIRINO 60cm
- RAZŠIRITEV OBSTOJEČE ASFALTNE MULDE NA ŠIRINO 70cm
- RAZŠIRITEV OBSTOJEČE ASFALTNE MULDE NA ŠIRINO 80cm
- IZVEDBA AB KANALETE B=40, H=19, m=0,4
- NADVIŠANJE OBSTOJEČEGA PODPORNEGA ZIDU
- ZASEK BREŽINE
- DEVIACIJA CESTE

Spremenba:	Opis spremembe:	Datum:	Podpis:

Investitor:
REPUBLIKA SLOVENIJA
Ministrstvo za infrastrukturo in prostor
Direkcija RS za ceste
Tržaška 19, Ljubljana

Lokacija: Stogovci

Projekt:
Izdelava strokovnih podlag za OPPN za izgradnjo s plazom poškodovane državne ceste R3-609/2117 Ajdovščina – Predmeja na območju plazu Stogovce

Hidrološko – hidravlična analiza vodnega režima obravnavanega področja

Projektant:
SPIT
GRADBENI INŽENIRING d.o.o.
Vojkova 19, Solkan
IDENT. ŠT.: IZS – 0893

Vsebina / Naslov risbe:
SITUACIJA CESTIŠČA S PRIKAZOM PREDVIDENIH UKREPOV
ODSEK OD P193 DO P211

	Ime in Priimek:	id. št.	podpis/datum:	Vrsta načrta:		
odg.vodja projekta (OVP)	mag. Miran Lozej univ.dipl.inž.grad.	G-0378		9/2 ELABORAT HIDROLOŠKO-HIDRAVLIČNA ANALIZA VODNEGA REŽIMA		
odg.projektant	mag. Muriz Kadribašić univ.dipl.inž.grad.	G-3484		Faza projekta: IP	Merilo: 1:500	Datum: DECEMBER 2013
obdelal	Metka Jereb univ.dipl.inž.grad.			Št. projekta: 003-15/13	Št. načrta: 003-15/13-H	List: 9
št. odseka: 2117	arhivska št.: ____.___.	faza/objekt: 001.2261		šifra risbe: G.302		