


238

243/1

POVRŠINA ZA  
DOKUP: 1390,5 m<sup>2</sup>

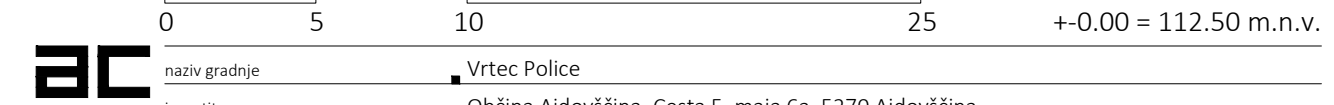

0 5 10 25 +0.00 = 112.50 m.n.v.

**TC**

autor	Vitec Police
investor	Občina Ajdovščina, Cesta 5. maja 6a, 5270 Ajdovščina
izoblikovalci arh./vzdrževalci projekta	Urška Mužina Rodman u.d.l.a. A-1208
arhitekti	Urška Mužina Rodman u.d.l.a. / Domen Fučka u.d.l.a.
izredni arh. / inženjeri / strojni inženjeri	2020.02. arhitektura / inženjerski prikladi / IOP
datum projekta	marec 2020
skala / vsebina risbe / št. lista	1:250 / TORIS PRILUČJA / T.1



238

243/1


POVRŠINA ZA  
DOKUP: 1590,5 m<sup>2</sup>

MEJA JAVNIH POVRŠIN IN POVRŠIN V UPRAVLJANJU VELECA

297/46

0 5 10 25 +0.00 = 112.50 m.n.v.


	Vitec Police
	Občina Ajdovščina, Cesta 5. maja 6a, 5270 Ajdovščina
	Urška Mužina Rodman u.d.i.a. A-1208
Urška Mužina Rodman u.d.i.a.	Urška Mužina Rodman u.d.i.a.
Domeni Fuška u.d.i.a.	Domeni Fuška u.d.i.a.
2020.03	arhitektura
2020.03	tehnični projekti
marec 2020	
<b>1:250</b>	<b>T.LORIS NADŠTROPIJA</b>
	<b>T.2</b>

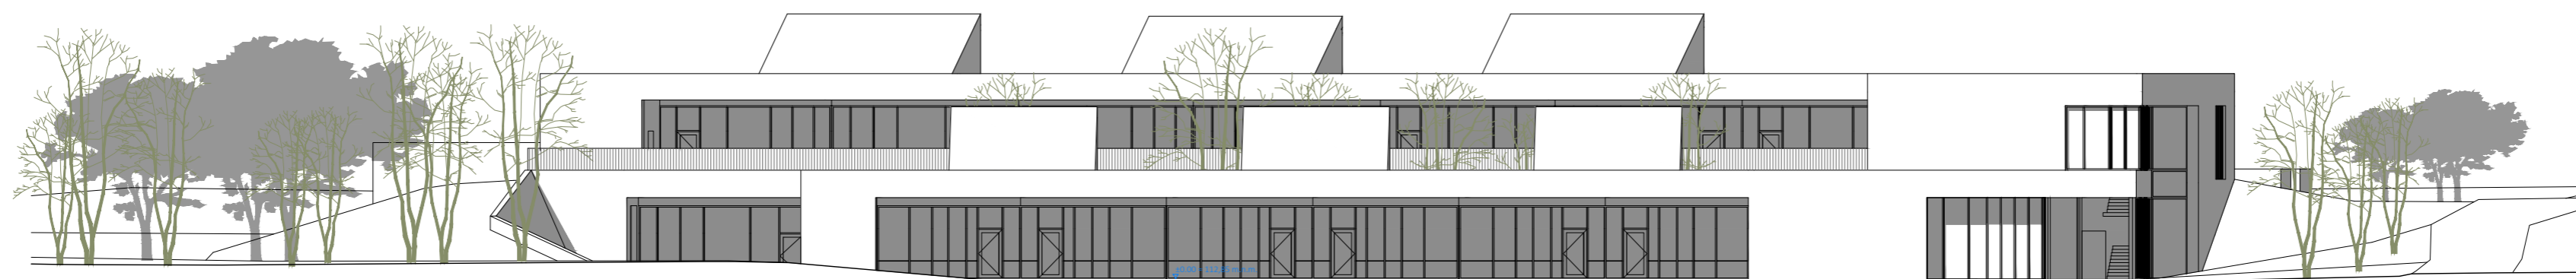


JUŽNA FASADA



ZAHODNA FASADA

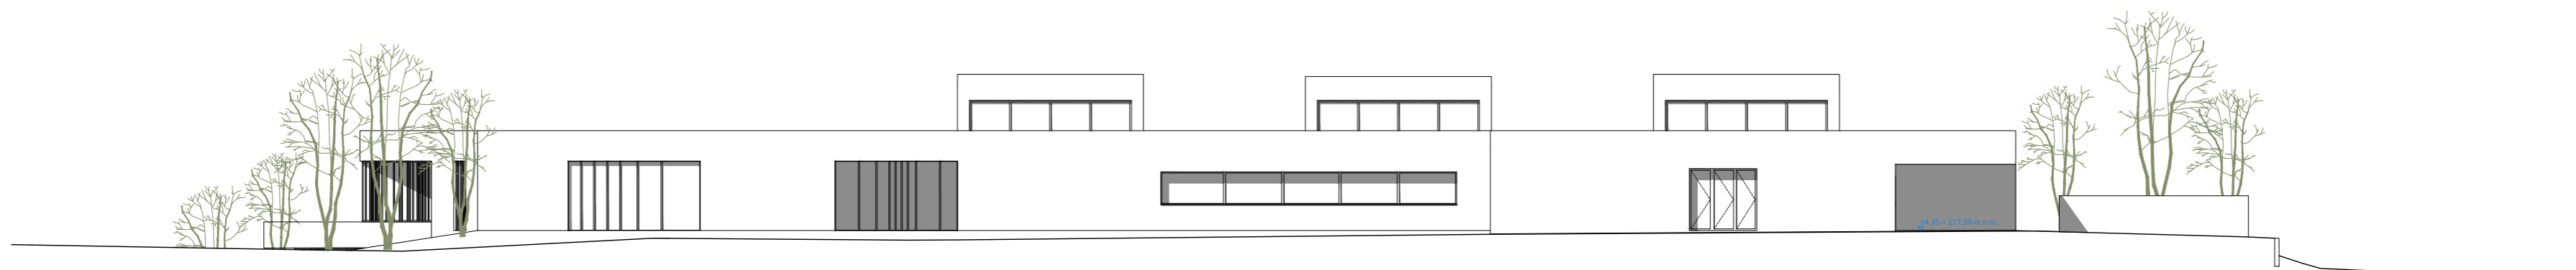


SEVERNA FASADA

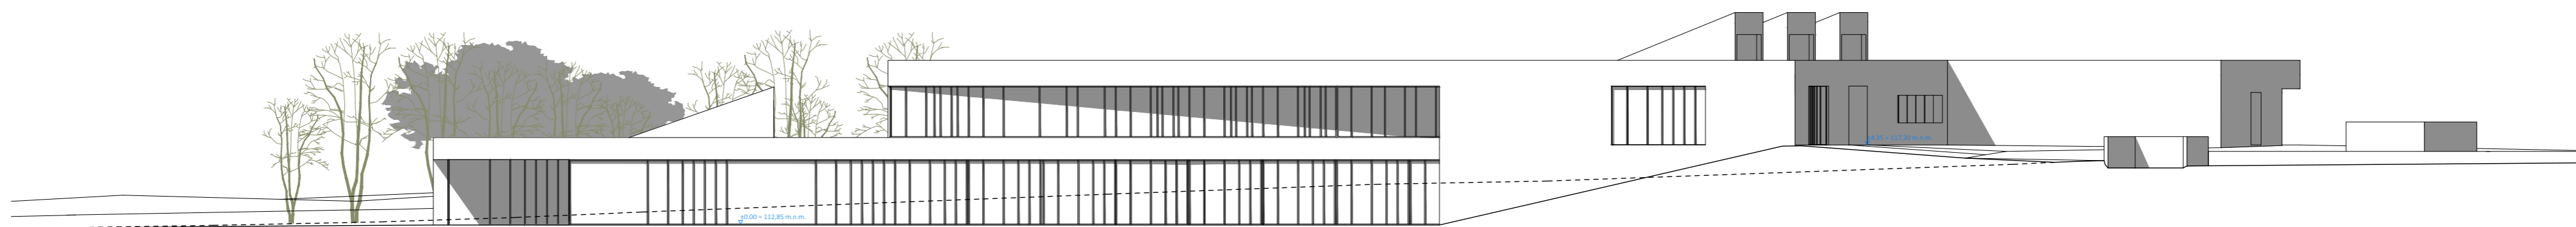

VZHODNA FASADA




	naziv gradnje	Vrtec Police		
	investitor	Občina Ajdovščina, Cesta 5. maja 6a, 5270 Ajdovščina		
<small>© Arhitekturni biro ACMA d.o.o. Lokarjev dnevni 1 SI 5270 Ajdovščina T: +386(0)53869215 E: info@acma.si I: www.acma.si</small>	pooblaščen arh. / vodja projekta	Urška Mužina Rodman u.d.i.a. A-1208	Urška Mužina Rodman u.d.i.a. A-1208	
	arhitekti	Urška Mužina Rodman u.d.i.a.	Domen Fučka u.d.i.a.	----
id. nač. / načrt / prikaz / faza / datum	2020-03	arhitektura	tehnični prikazi	IZP
merilo / vsebina risbe / št. lista	<b>1:250 FASADE</b>			<b>F.1</b>

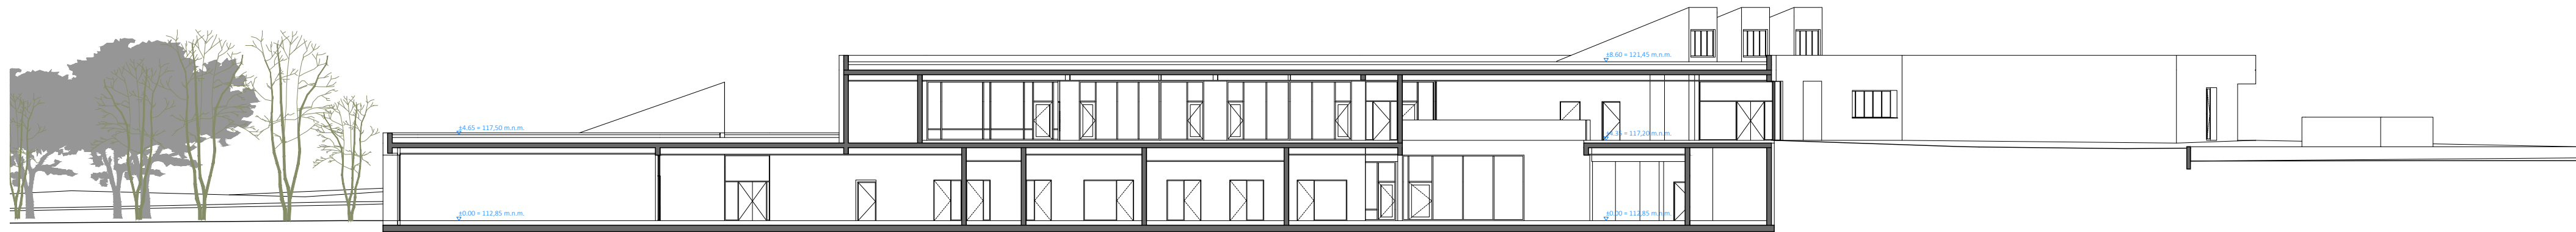

PREREZ C



PREREZ B

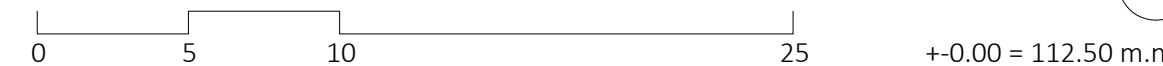

© Arhitekturni biro  
ACMA d.o.o.  
Lokarjev drevored 1  
SI 5270 Ajdovščina  
T: +386(0)53869215  
E: info@acma.si  
I: www.acma.si

naziv gradnje	Vrtec Police		
investitor	Občina Ajdovščina, Cesta 5. maja 6a, 5270 Ajdovščina		
pooblaščen arh. / vodja projekta	Urška Mužina Rodman u.d.i.a. A-1208	Urška Mužina Rodman u.d.i.a. A-1208	
arhitekti	Urška Mužina Rodman u.d.i.a.	Domen Fučka u.d.i.a.	----
id. nač. / načrt / prikaz / faza / datum	2020-03	arhitektura	tehnični prikazi
merilo / vsebina risbe / št. lista	1:250	PREREZI	P.1

marc 2020