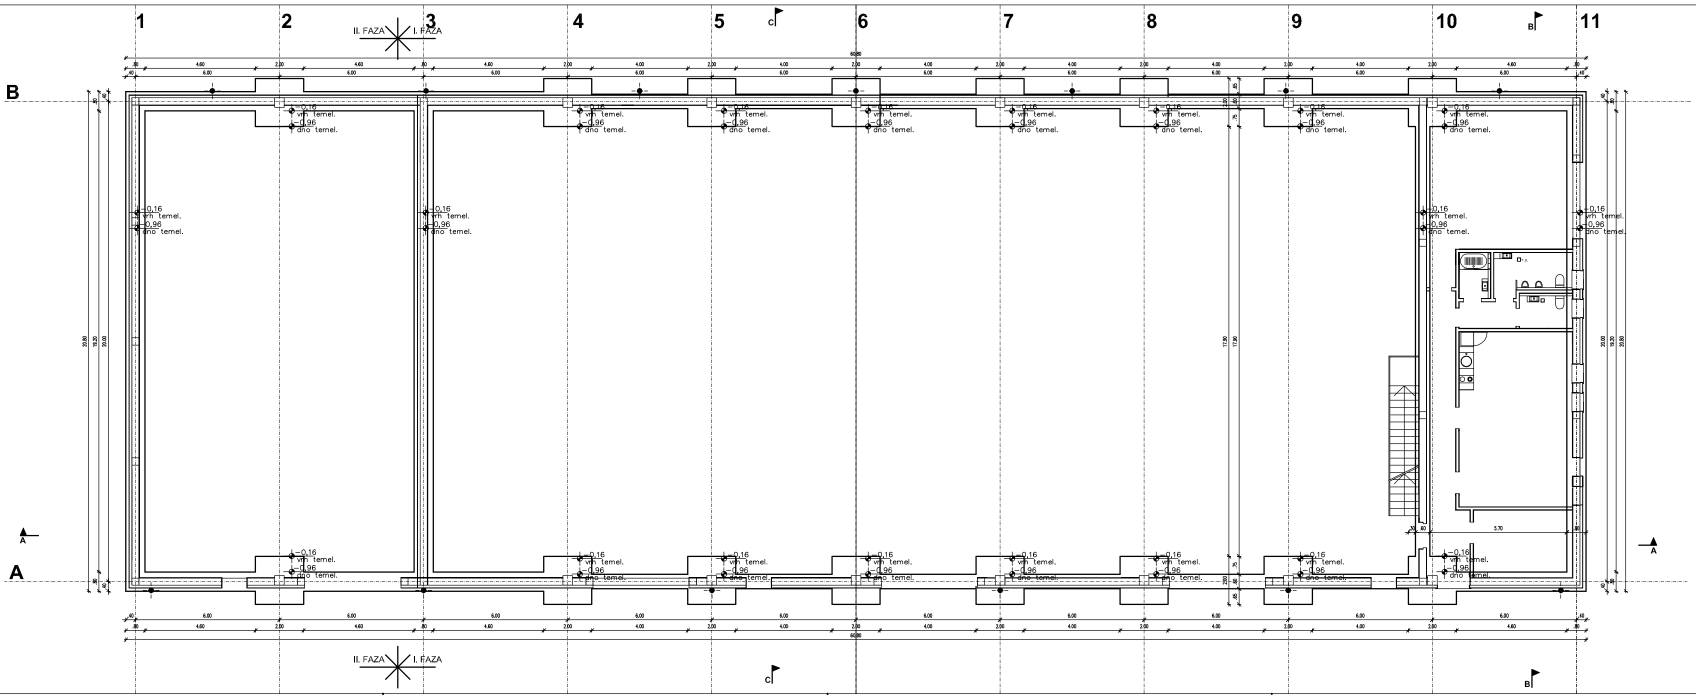

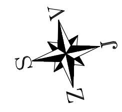

OPOMBA:
OSI A in B ter 1,3 in 11so postavljene na sredino zidu, ki je debeline 30cm!

OPOMBA:
Pod temelji je potrebno odstraniti od 0,80 do1,00m terena ter narediti valjno blazino v plasteh do podložnega betona.
(na S–stranicca 1,00m na južni cca 2,00m–glede na obstoječi teren)

MERE PREVERITI IN VSKLADITI NA OBJEKTU!

TLORIS TEMELJEV M 1:100

SPREMEMBA:	OPIS SPREMEMBE:	DATUM:	PODPIS:

ČOPIČ arhitekt d.o.o.
Lokavec 174, 5270 Ajdovščina, telefon: 041 371 225 , e-mail: copic@net-rs.si

INVESTITOR: OBČINA AJDOVŠČINA, ULICA V.maja 6a, 5270 AJDOVŠČINA		OBJEKT: REGIJSKO SKLADIŠČE IZPOSTAVE URSZR NOVA GORICA		LOKACIJA: št.parcele : 1070/14, 1070/13, 1070/981; k.o. VIPAVSKI KRIŽ; Občina Ajdovščina	
		ZA GRADNJO: NOVOGRADNJA		VRSTA NAČRTA: št. 1 - ARHITEKTURA	
				NAČRT: TLORIS TEMELJEV	
ODGOVORNI VODJA PROJEKTA:	ANDREJ ČOPIČ,univ.dipl.inž.arh.ZAPS1251	PODPIS:	VRSTA PROJ.: PGD	ŠT. PROJ.: 03/2008	ŠT. NAČRTA: 03-1/2008
ODGOVORNI PROJEKTANT:	ANDREJ ČOPIČ,univ.dipl.inž.arh.ZAPS1251	PODPIS:			
SODELAVEC:		PODPIS:	MERILO: 1:100	DATUM: junij 2008	LIST: 03
		PODPIS:			