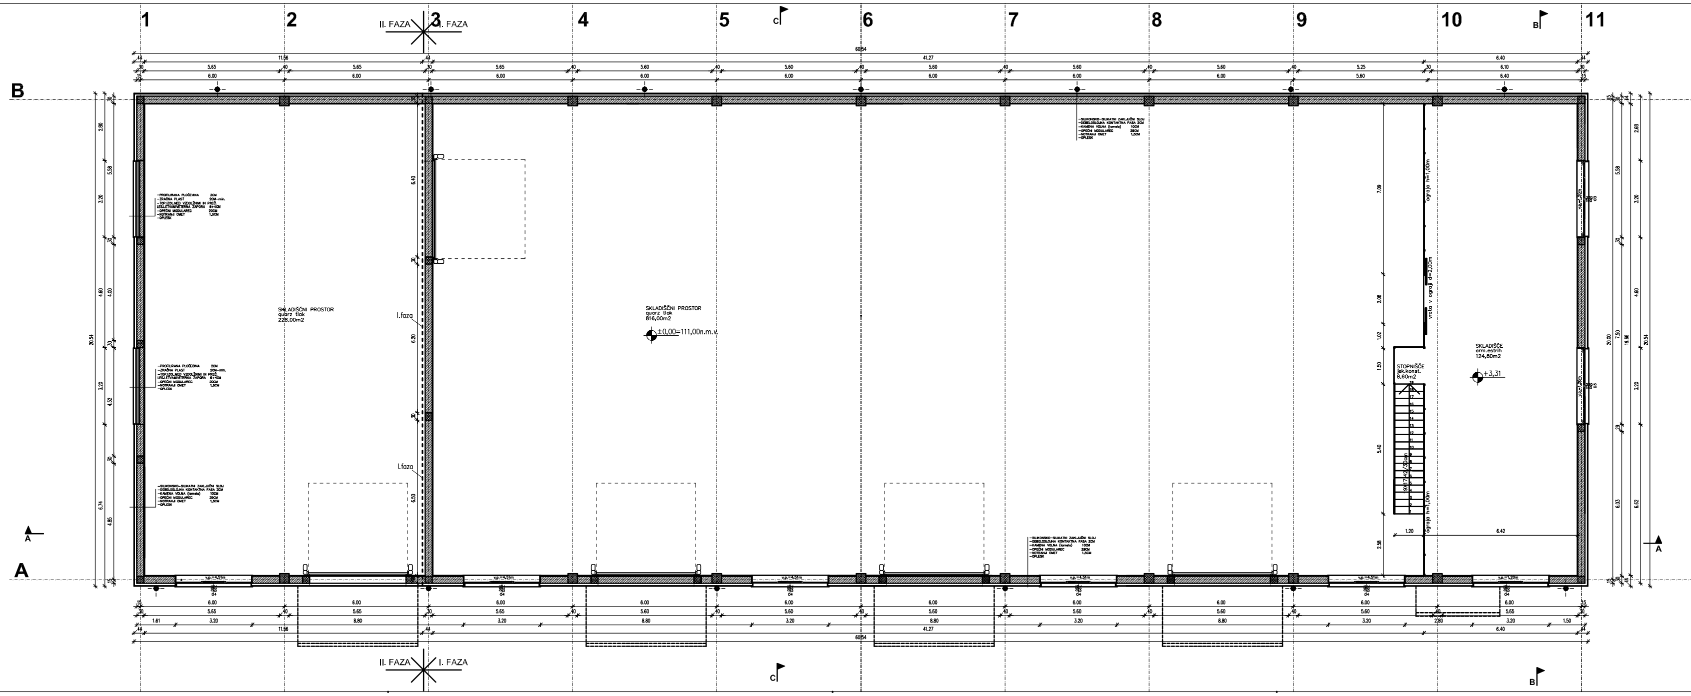

OPOMBA:
OZNAKA VRAT 90/200 POMENI SVETLO ŠIRINO!

OPOMBA:
OSI A in B ter 1,3 in 11so postavljene na sredino zidu, ki je debeline 30cm!

MERE PREVERITI IN VSKLADITI NA OBJEKTU!

TLORIS NADSTROPJA M 1:100

SPREMEMBA:	OPIS SPREMEMBE:	DATUM:	PODPIS:

ČOPIČ arhitekt d.o.o.
Lokavec 174, 5270 Ajdovščina, telefon: 041 371 225 , e-mail: copic@net-rs.si

LOKACIJA: št.parcele : 1070/14, 1070/13, 1070/981
k.o. VIPAVSKI KRIŽ
Občina Ajdovščina

INVESTITOR: OBČINA AJDOVŠČINA
ULICA V.maja 6a,
5270 AJDOVŠČINA

OBJEKT: REGIJSKO SKLADIŠČE IZPOSTAVE URSZR NOVA GORICA

ZA GRADNJO: NOVOGRADNJA

VRSTA NAČRTA: št. 1 - ARHITEKTURA

NAČRT: TLORIS NADSTROPJA

ODGOVORNI VODJA PROJEKTA:	ANDREJ ČOPIČ,univ.dipl.inž.arh.ZAPS1251	PODPIS:	VRSTA PROJ.: PGD	ŠT. PROJ.: 03/2008	ŠT. NAČRTA: 03-1/2008
ODGOVORNI PROJEKTANT:	ANDREJ ČOPIČ,univ.dipl.inž.arh.ZAPS1251	PODPIS:			
SODELAVEC:		PODPIS:	MERILO: 1:100	DATUM: junij 2008	LIST: 05
		PODPIS:			