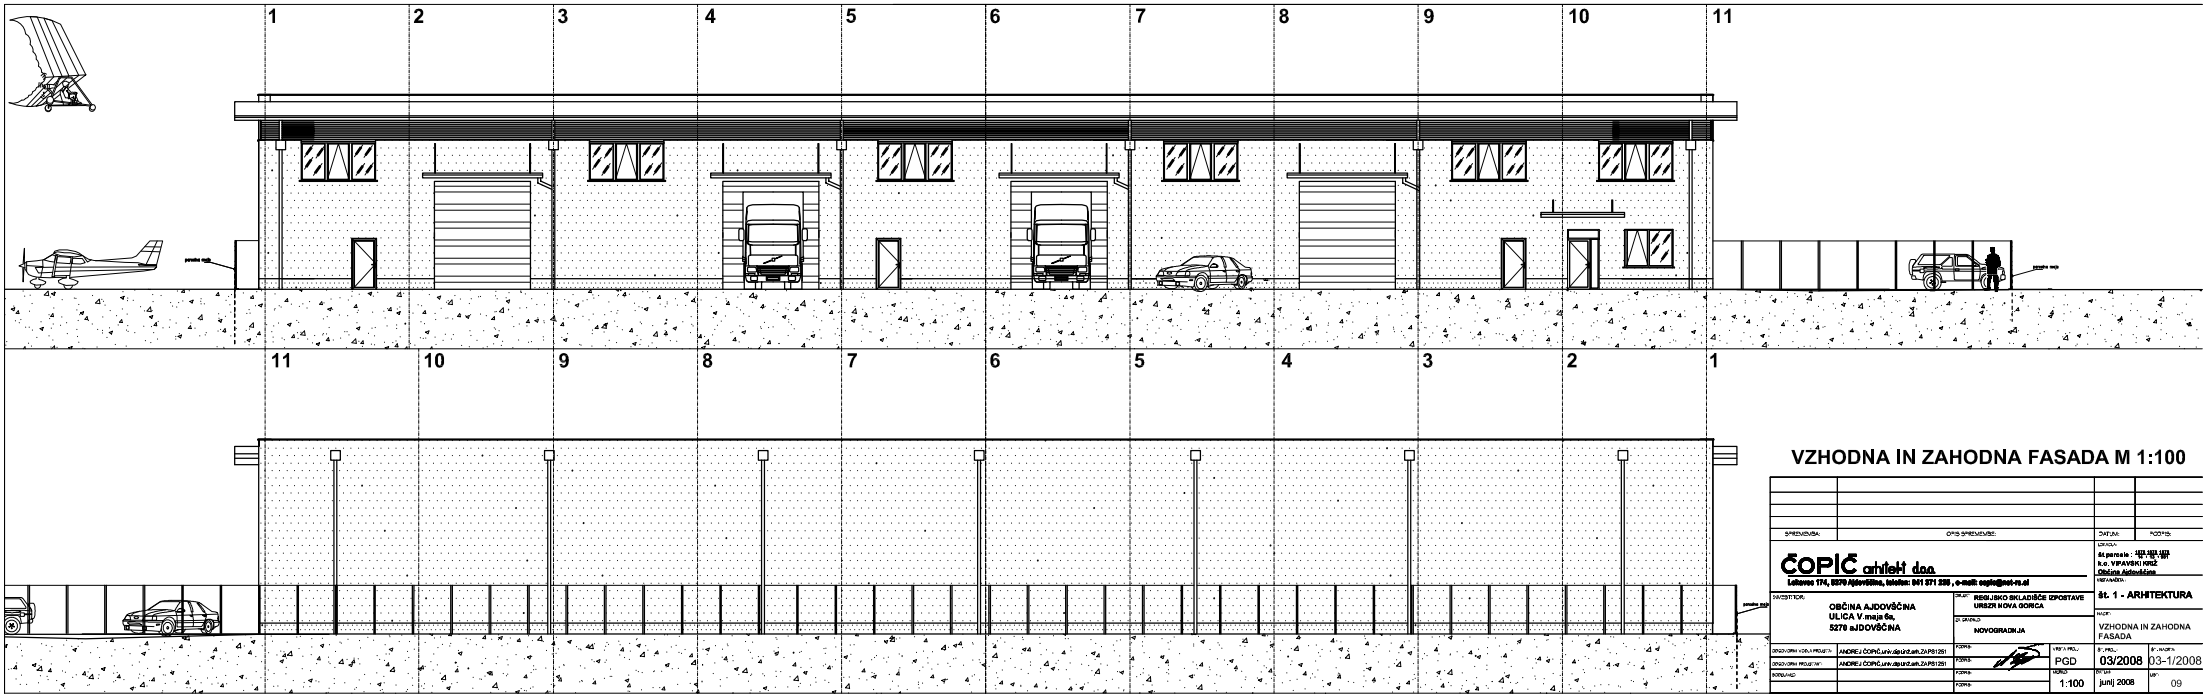

VZHODNA IN ZAHODNA FASADA M 1:100

SPREMEMBA:	OPIS SPREMEMBE:	DATUM:	PODPIS:

ČOPIČ arhitekti d.o.o.
Lehanova 174, 5270 Ajdovščina, telefon: 041 571 258 , e-mail: copic@net-m.si

LOKACIJA: 64 parcela : 1231 1232 1233 k.o. VIPAVSKI KRIŽ Občina Ajdovščina

INVESTITOR: OBČINA AJDOVŠČINA ULICA V maja 5a, 5270 aJDOVŠČINA

OBJEKT: REGIJSKO SKLADIŠČE IZPOSTAVE URSZR NOVA GORICA

IZ DELA: NOVOGRADNJA

VRSTA NAČRTA: št. 1 - ARHITEKTURA

NAČRT: VZHODNA IN ZAHODNA FASADA

ODGOVORNI VODJA PROJEKTA:	ANDREJ ČOPIČ,univ.dipl.inž.arh.ZAPS1251	PODPIS:	VRSTA PROJ.:	Š. PROJ.:	Š. NAČRTA:
ODGOVORNI PROJEKTANT:	ANDREJ ČOPIČ,univ.dipl.inž.arh.ZAPS1251	PODPIS:	PGD	03/2008	03-1/2008
NARIS:		PODPIS:	MERILO: 1:100	DATUM: junij 2008	LIST: 09