



KLOP PRED VHODOM

AB KLOP Z LESENO OBLOGO NA PODKONSTRUKCIJI IZ VROČECINKANIH PROFILOV IN INOX VEZNIMI SREDSTVI


TLORIS KLOPI

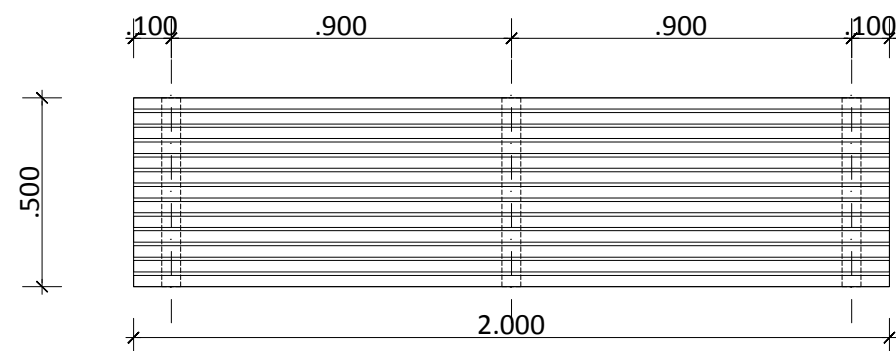


POGLED KLOPI

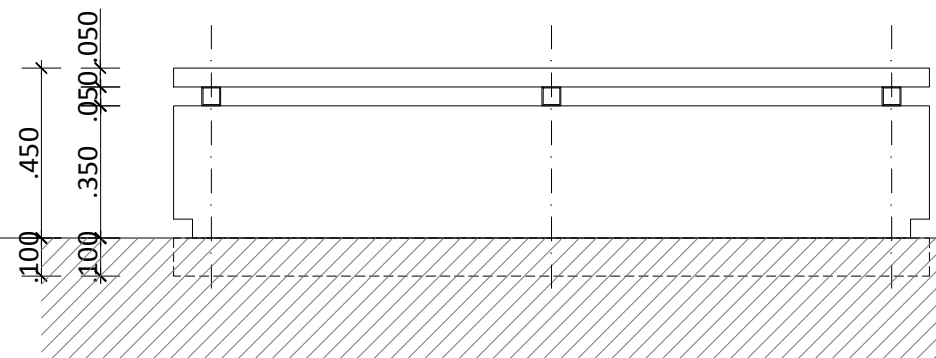



PREČNI PREREZ KLOPI

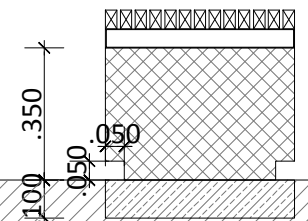

VZDOLŽNI PREREZ KLOPI

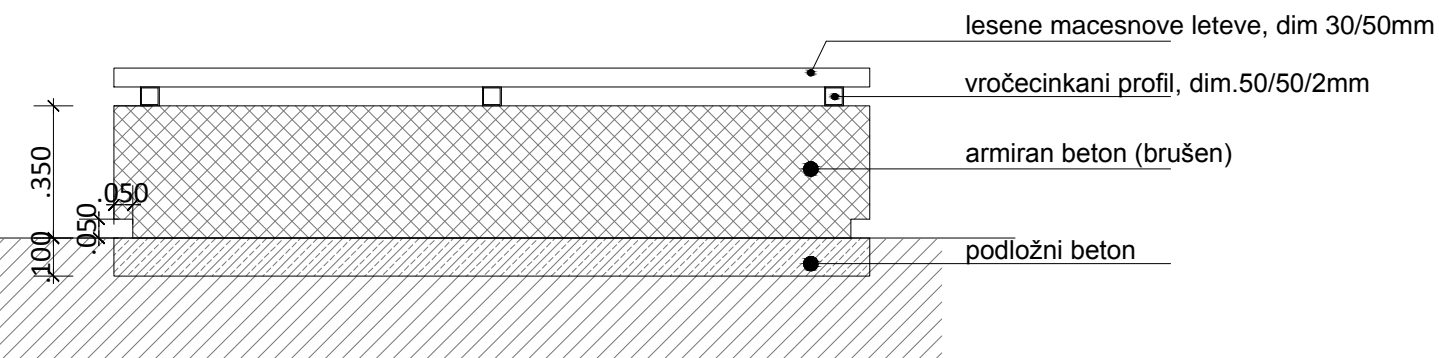


① vročecinkani profili, dim.50/50/2

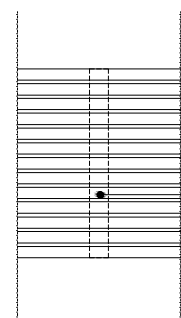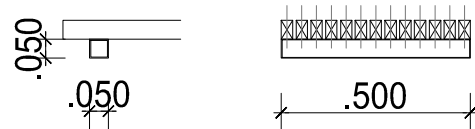

3 kosi vročecinkanih profilov dim. 50/50/5

②

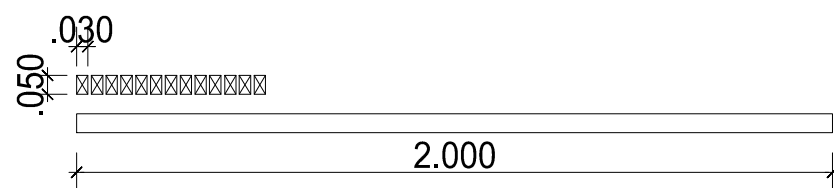

13 kosov lesenih macesnovih letev (lazurni premaz) MERE PREVERITI NA MESTU!!!
dim. 2000/30/50

opisi sprememb/datum:

ACMA

objekt:

DOM KRAJANOV PLAČE

investitor:

OBČINA AJDOVŠČINA
Cesta 5. maja 6a, 5270 Ajdovščina

vrsta načrta/vrsta proj. dokumentacije:

ARHITEKTURA-PZI

odgovorni vodja projekta/ id. št.:

MARKO KOSOVEL, u.d.i.a./1091-A

odgovorni projektant/ id. št.:

URŠKA MUŽINA RODMAN u.d.i.a./1208-A

projektant/ id. št.:

mag. BOŠTJAN FURLAN, u.d.i.g./2092-G

vrsta risbe:

DETAJLI KLOPI

št. proj.:

14-2013-A-PZI

datum:

oktober 2013

merilo:

1:20

št. list:

D1