



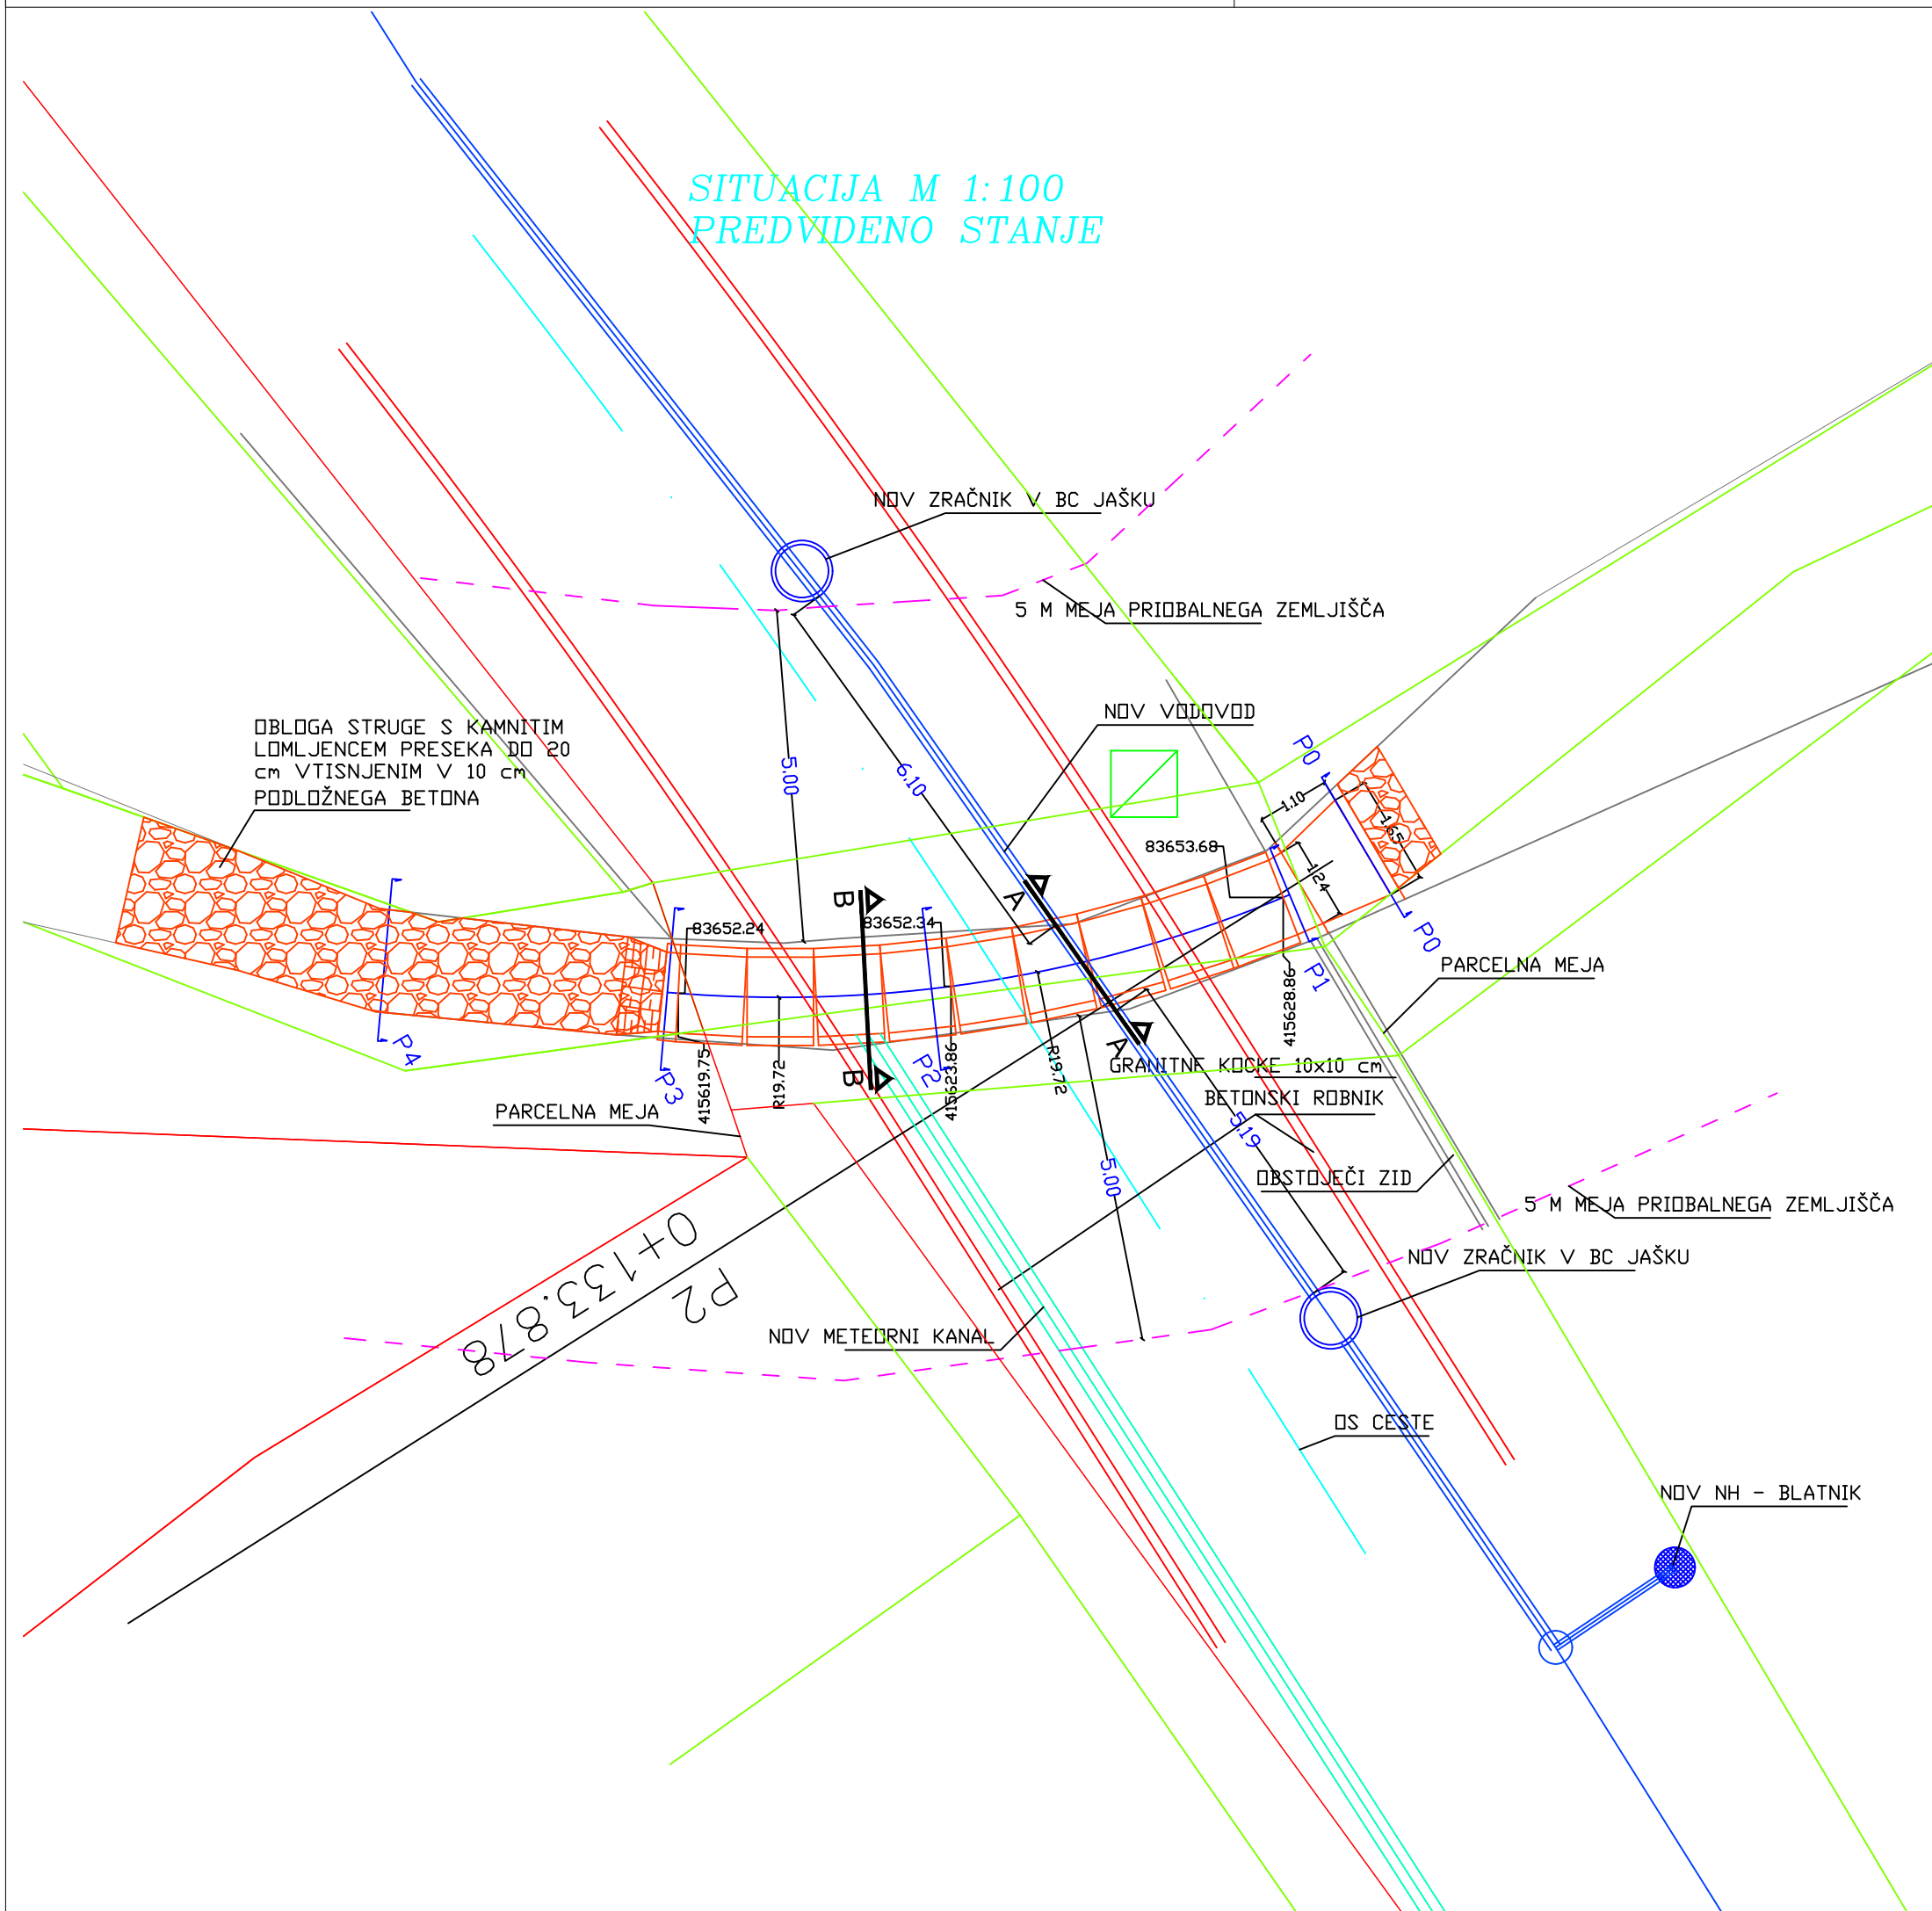

SITUACIJA M 1:100  
PREDVIDENO STANJE

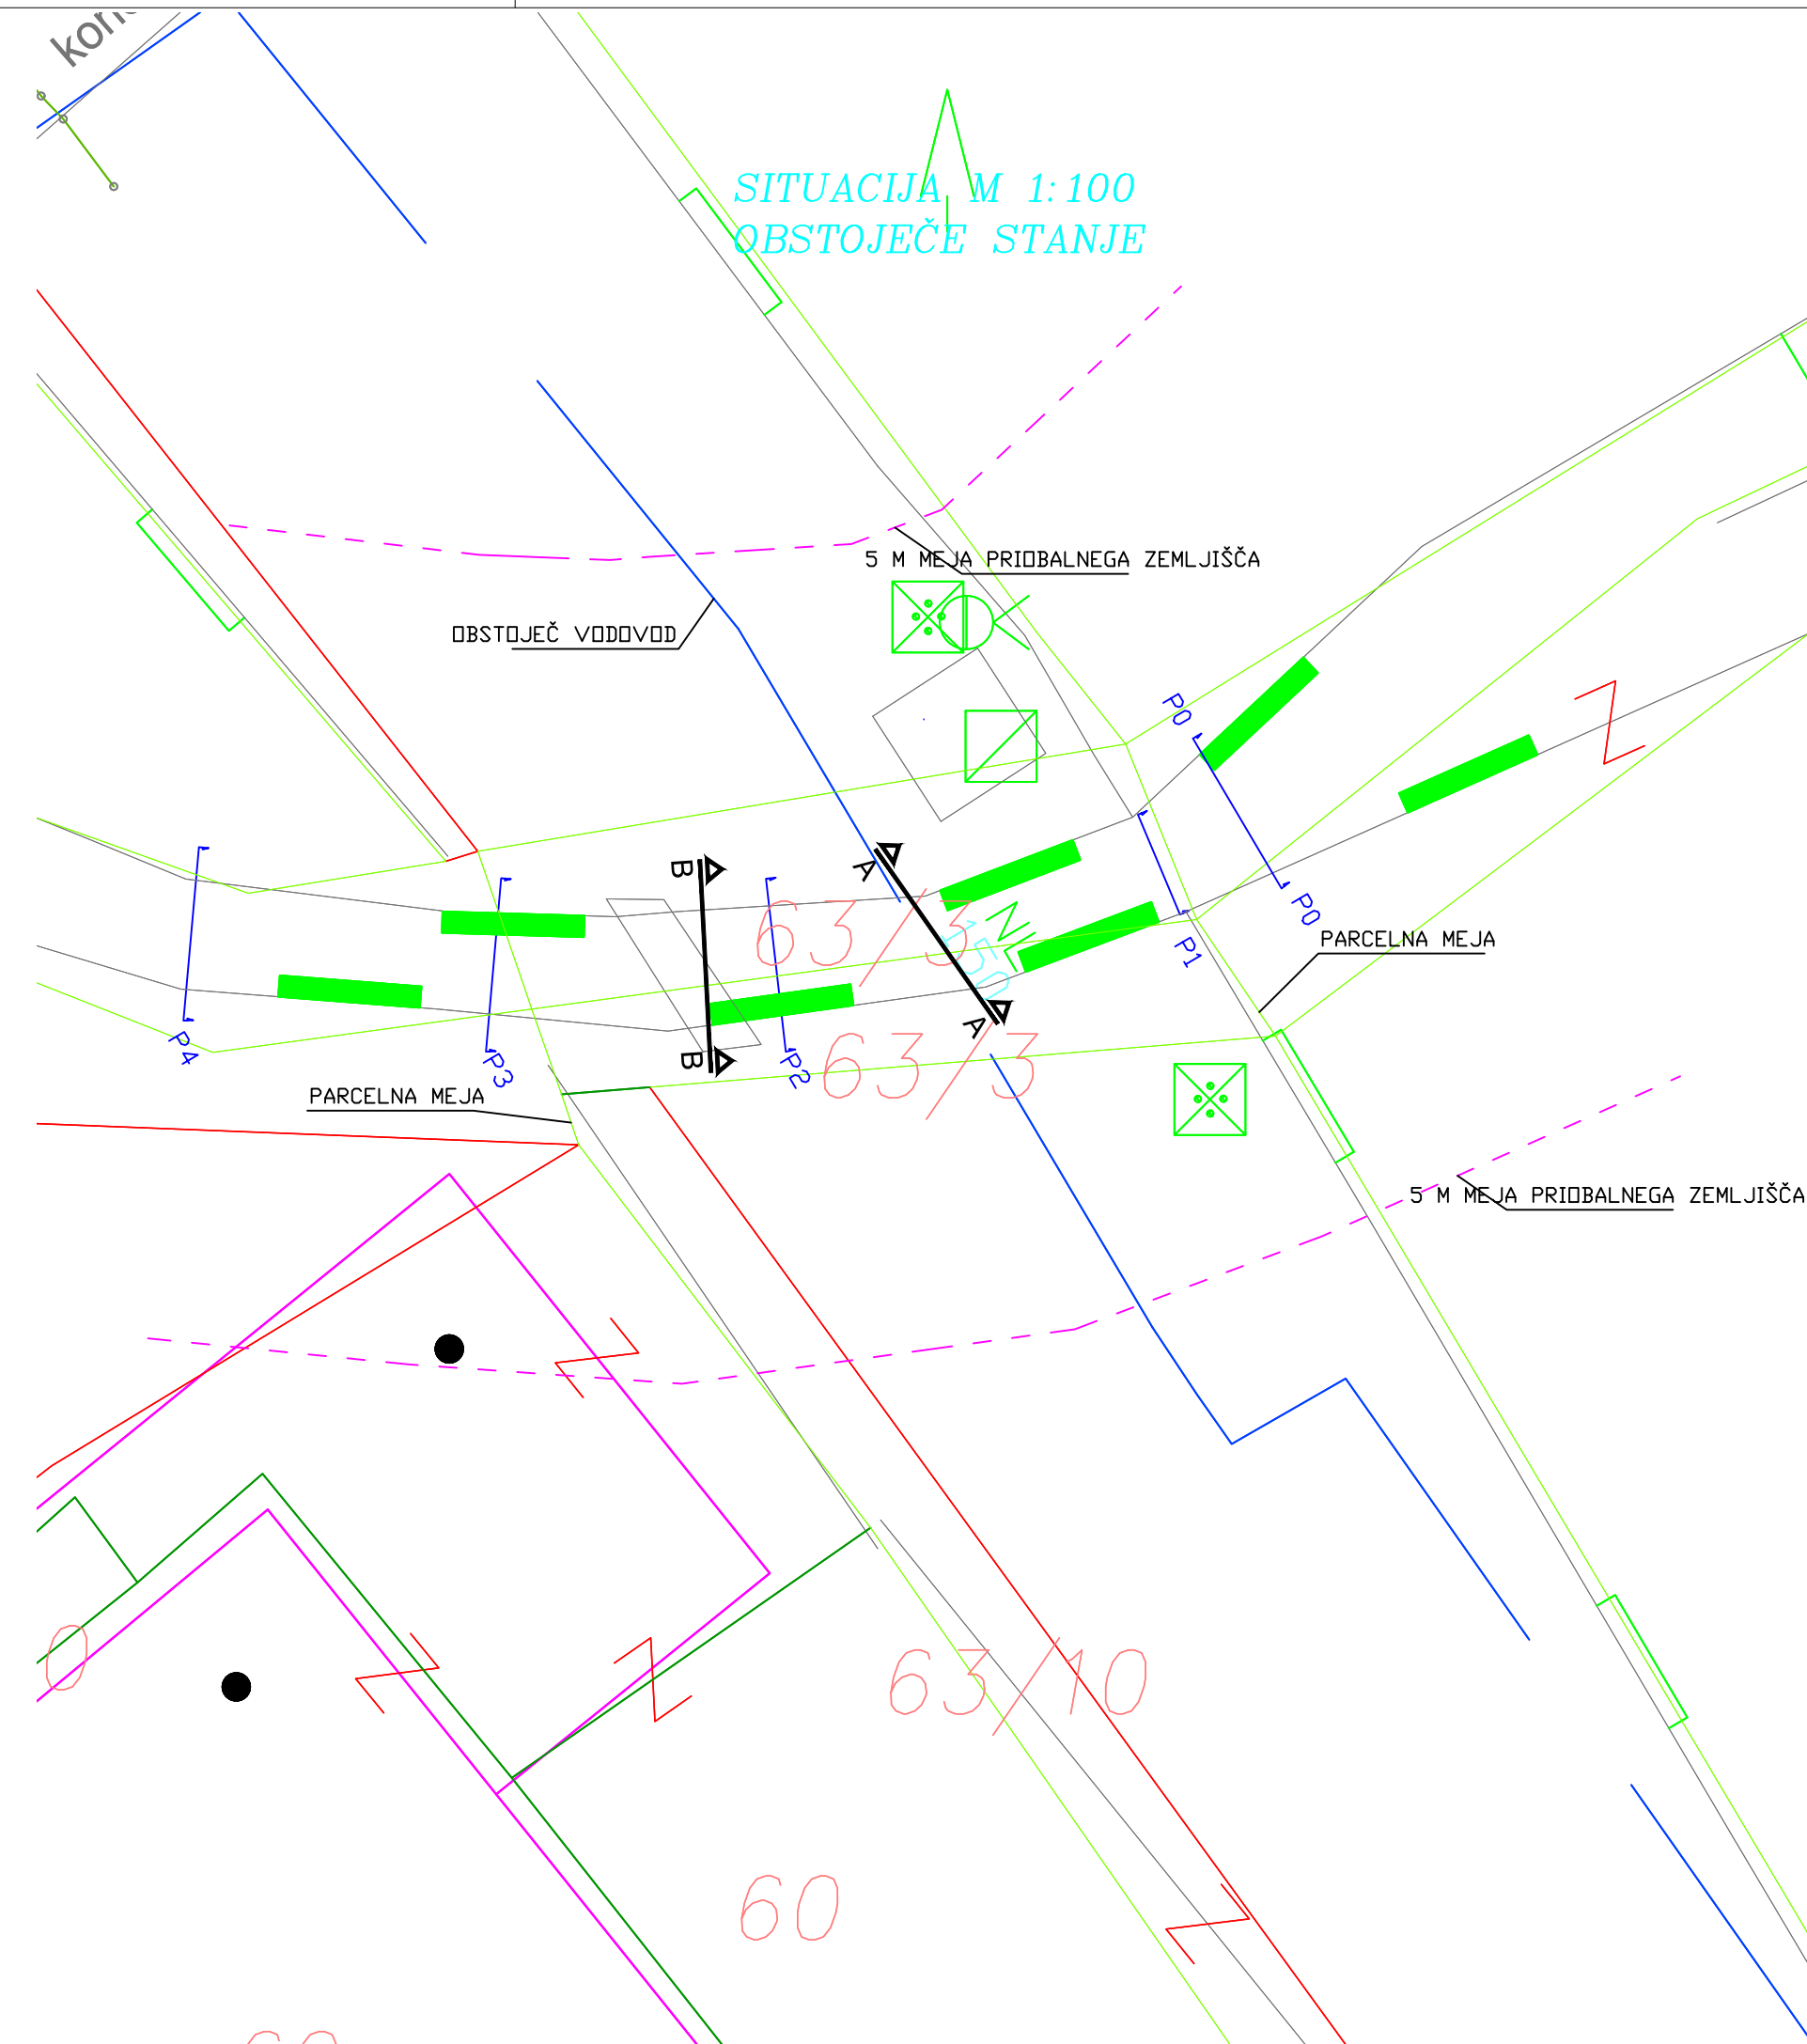

SITUACIJA M 1:100  
OBSTOJEČE STANJE



 Naročnik: OBČINA AJDOVŠČINA, Cesta 5. maja 6a, 5270 Ajdovščina				
 DETAJL INFRASTRUKTURA		Detajl infrastruktura d.o.o. Na prou 13 5271 Vipava Slovenija		T: 05 36 550 12 F: 05 36 550 14 info@detajl.eu www.detajl.eu
<b>PRENOVA LAVRIČEVE ULICE V AJDOVŠČINI</b>				
Odgovorni vodja projekta		ime in priimek - naziv	id. št. IZS	podpis
Odgovorni projektant		Mitja Lavrenčič dipl. inž. grad	G - 1642	[Signature]
Izdelač:		Mitja Lavrenčič dipl. inž. grad	G - 1642	[Signature]
Sodelavec:		Kristjan Cizara u.d.i.g.		
Vrsta projekta:	št. projekta:	datum:	merilo:	številka lista:
ELABORAT	06/13	avgust 2017	1:100	2