


PREREZ A-A

M 1:50

8.60

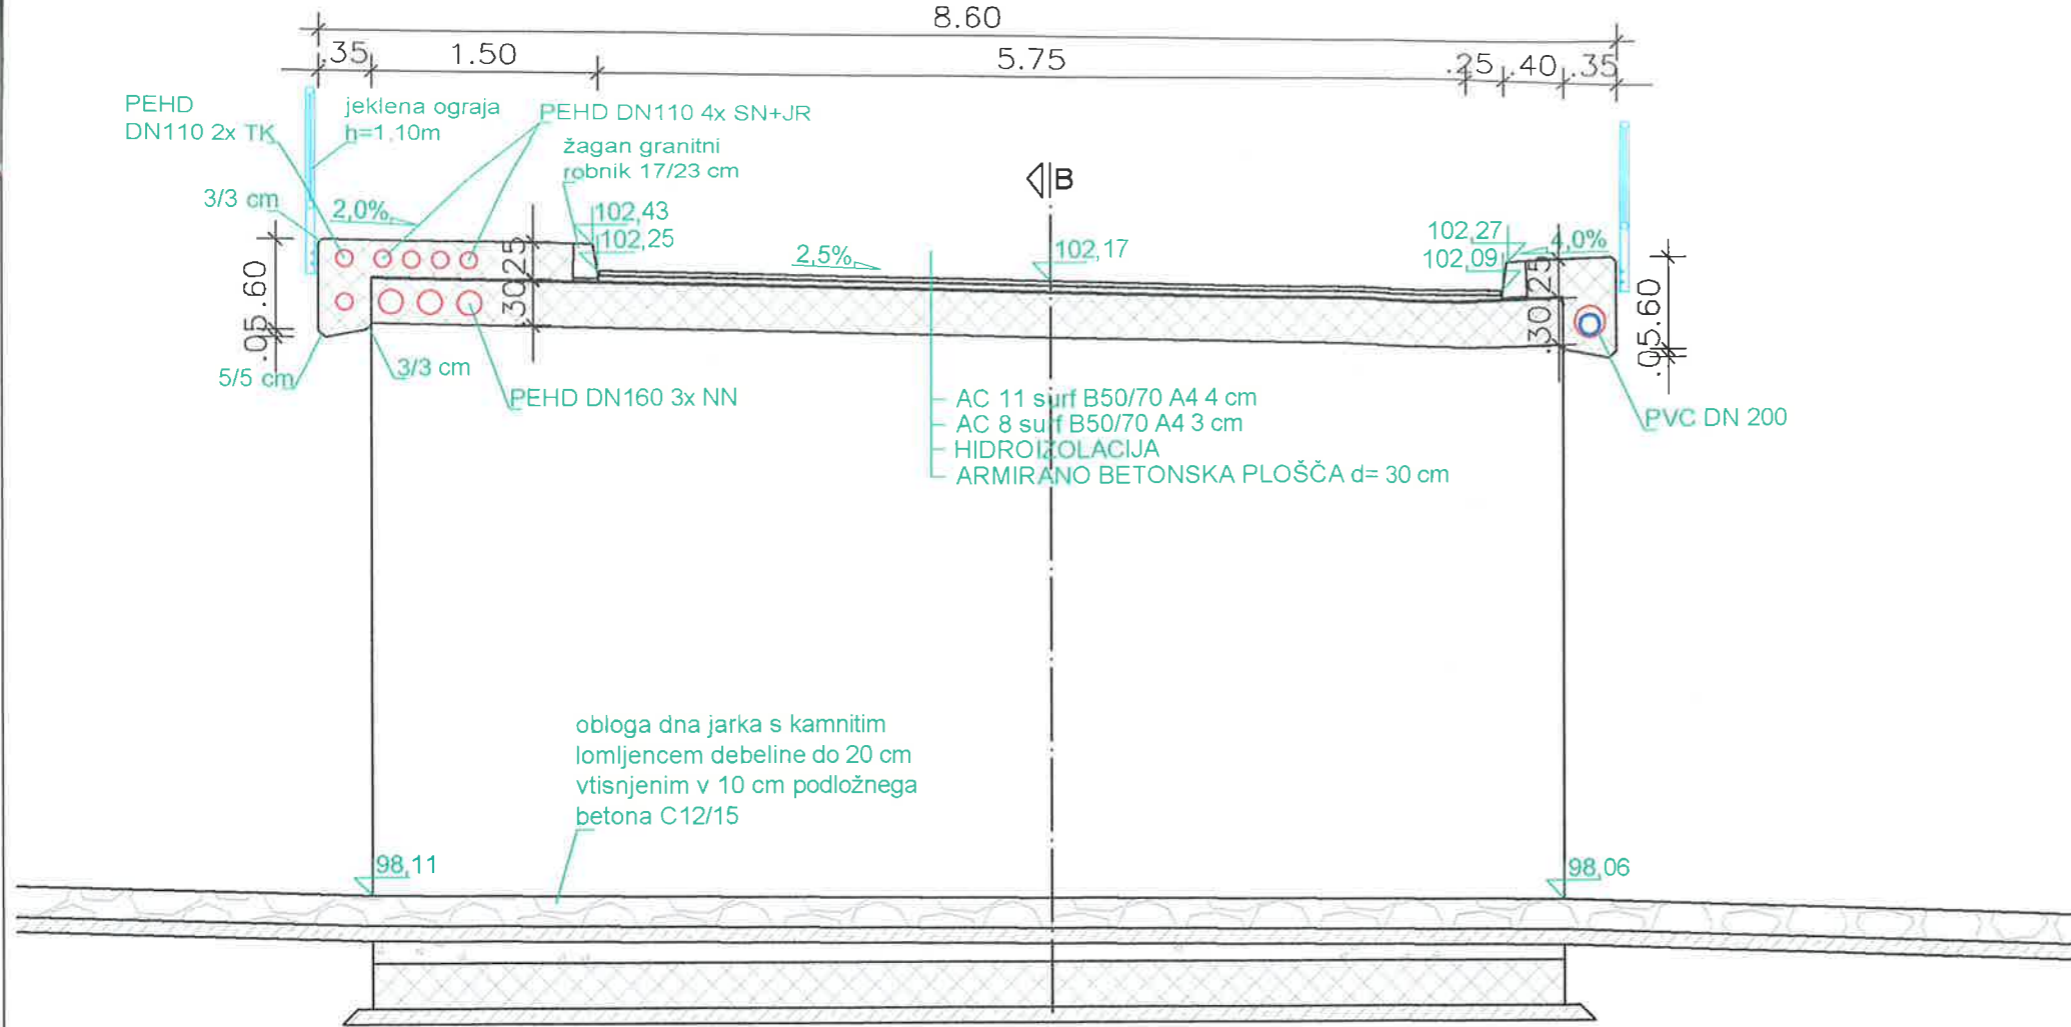


obloga dna jarka s kamnitim lomljencem debeline do 20 cm vtisnjenim v 10 cm podložnega betona C12/15

- AC 11 surf B50/70 A4 4 cm
- AC 16 base B50/70 A4 5 cm
- NEVEZANA NOSILNA PLAST IZ ENAKOMERNO ZRNATEGA DROBLJENCA 0-32 mm V DEBELINI 10 cm
- ARMIRANO BETONSKA PLOŠČA d= 20 cm
- PODLOŽNI BETON C12/15 10 cm
- NEVEZAN MATERIAL 0-125 mm
- OBSTOJEČ TEREN

PREREZ B-B



M 1:50

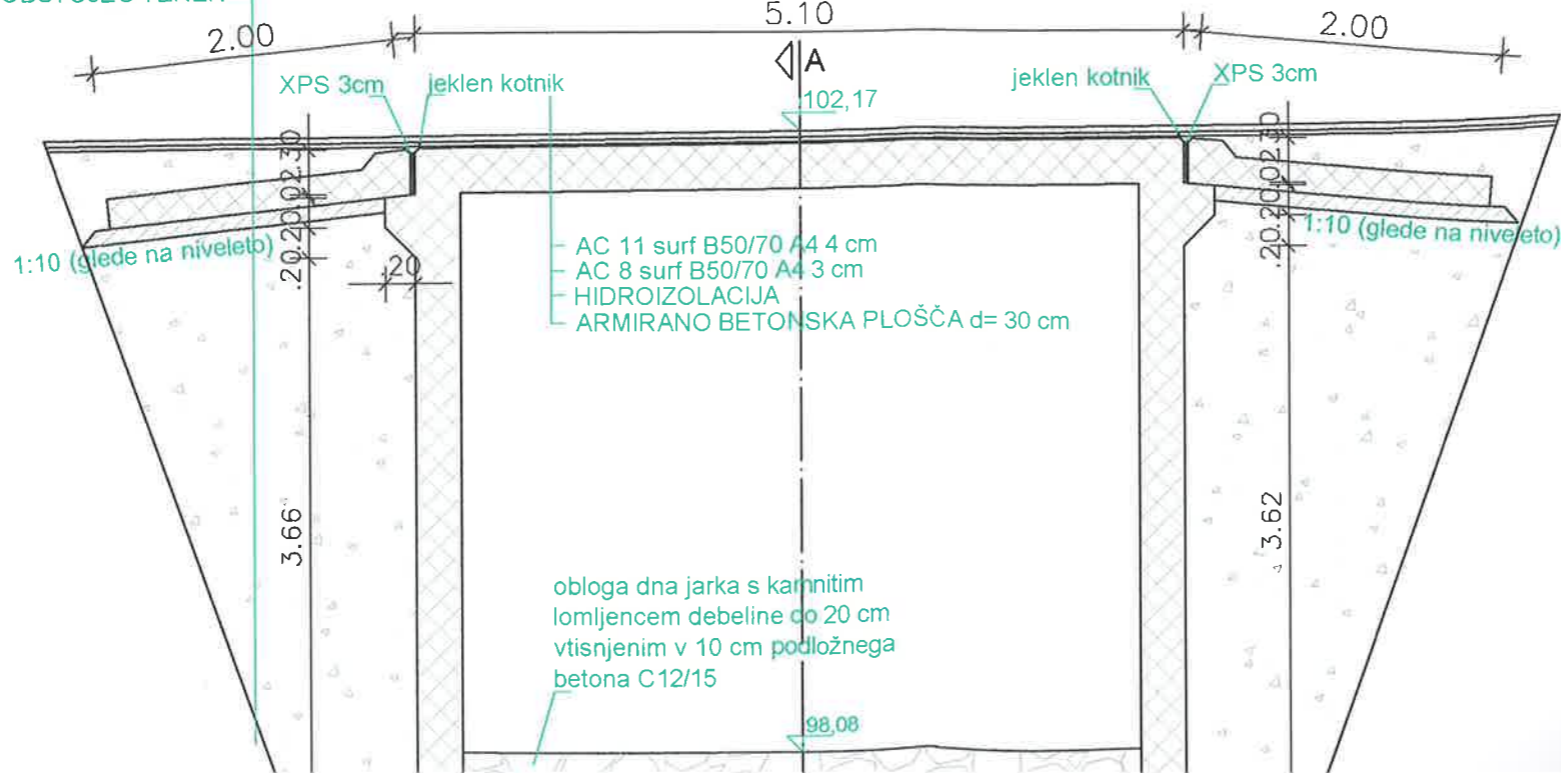


5.10



obloga dna jarka s kamnitim lomljencem debeline do 20 cm vtisnjenim v 10 cm podložnega betona C12/15

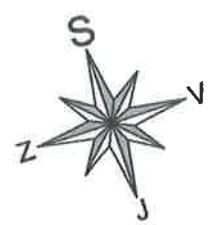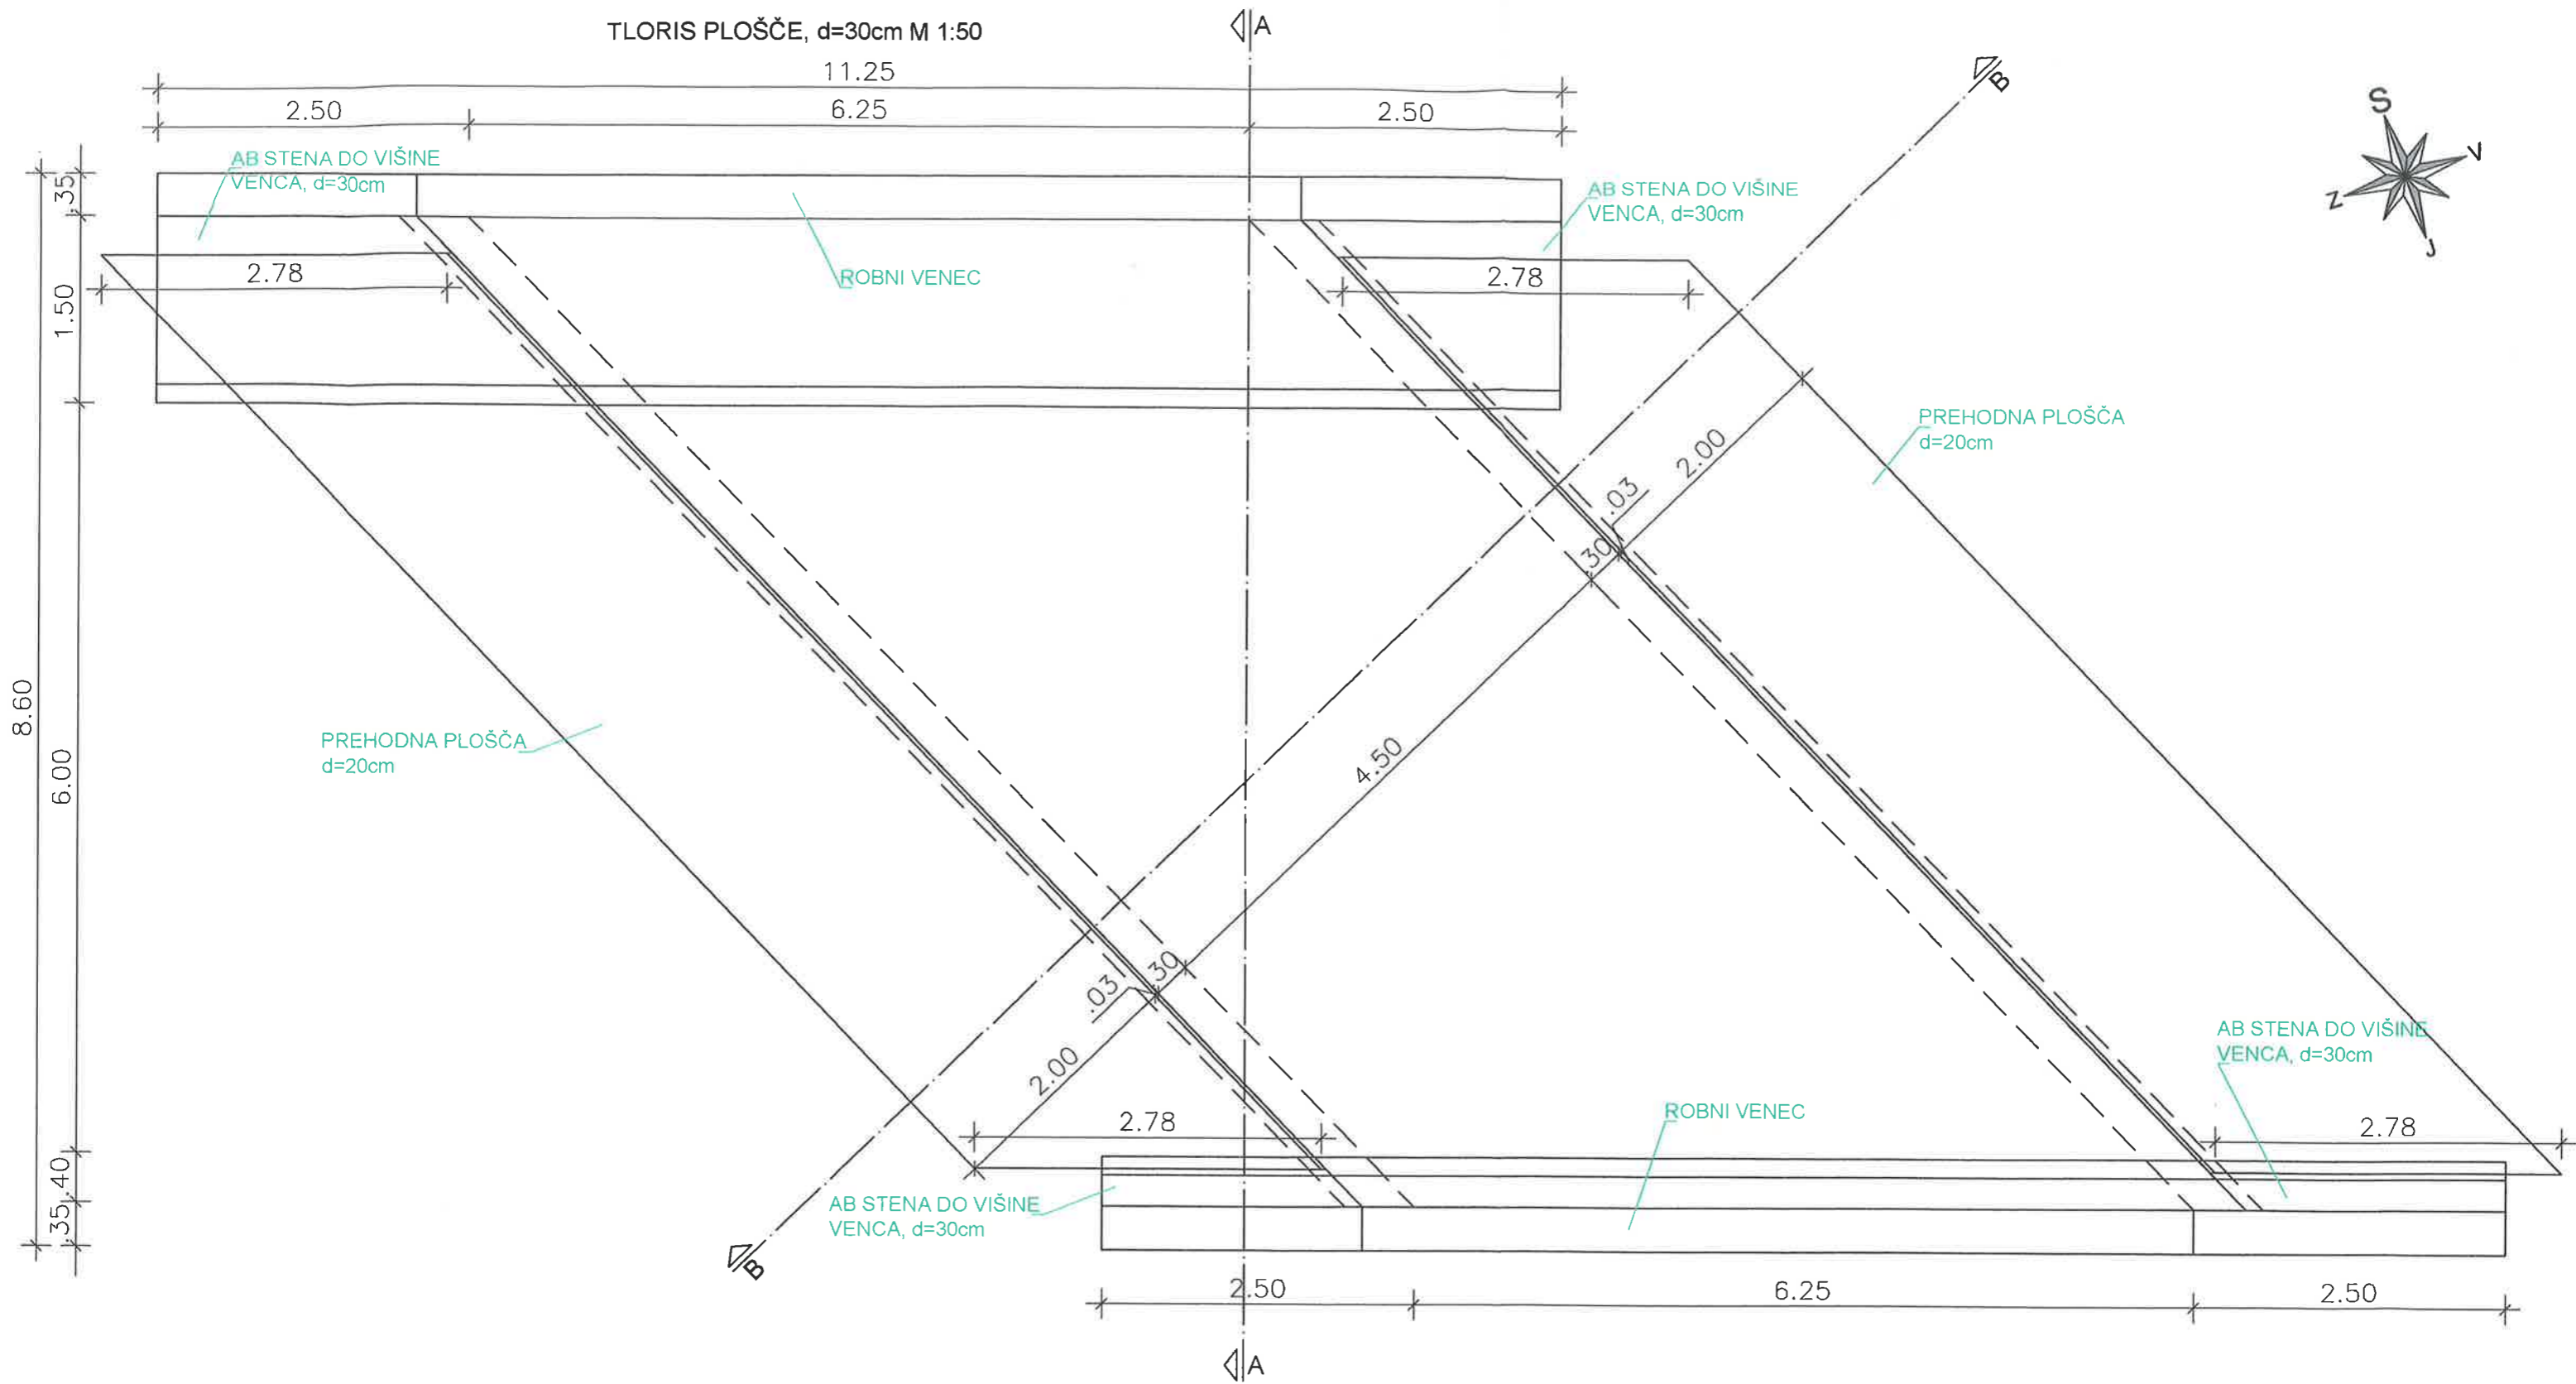TLORIS PLOŠČE, d=30cm M 1:50



 <p>Naročnik: <b>OBČINA AJDOVŠČINA</b>, cesta 5. maja 6a, 5270 Ajdovščina</p>		<p><b>di</b> <b>DETAJL</b> <b>INFRASTRUKTURA</b></p> <p>Detajl Infrastruktura d.o.o. Na produ 13 5271 Vipava Slovenija</p> <p>T 05 36 550 12 F 05 36 550 14 E info@detajl.eu www.detajl.eu</p>		<p><b>INFRASTRUKTURA ZA POSLOVNO CONO "TALE"</b></p>
<p>Odgovorni vodja projekta</p>	<p>Ime in priimek - naziv <b>Mitja Lavrenčič dipl. inž. grad</b></p>	<p>Id. št. IZS <b>G - 1642</b></p>	<p>podpis </p>	<p>Vrsta in št. načrta: <b>3 - NAČRT GRADBENIH KONSTRUKCIJ IN DRUGI GRADBENI NAČRTI št. 15/48 G</b></p>
<p>Odgovorni projektant</p>	<p>Ime in priimek - naziv <b>Mitja Lavrenčič dipl. inž. grad</b></p>	<p>Id. št. IZS <b>G - 1642</b></p>	<p>podpis </p>	<p>Načrt/veebina lista</p>