



prerez stebriček m 1:10

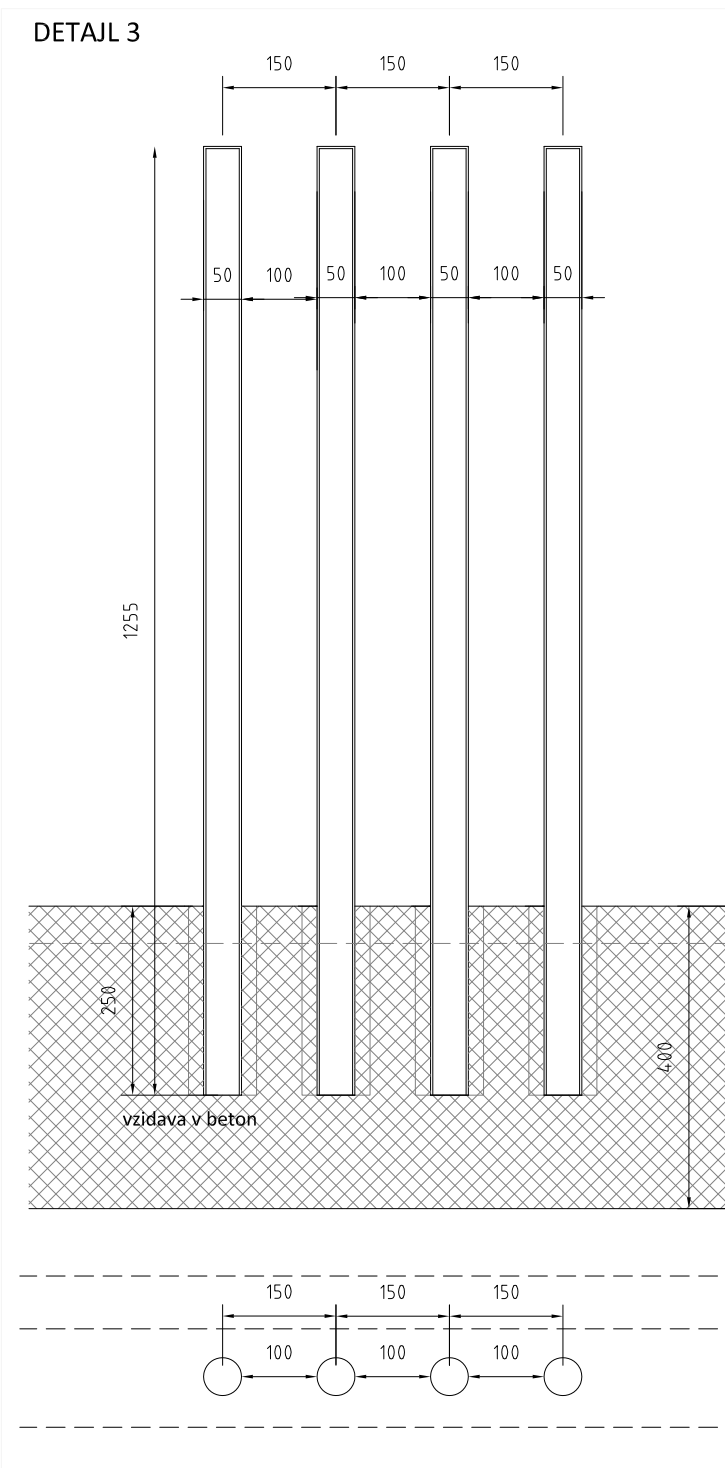

prerez stebriček m 1:10

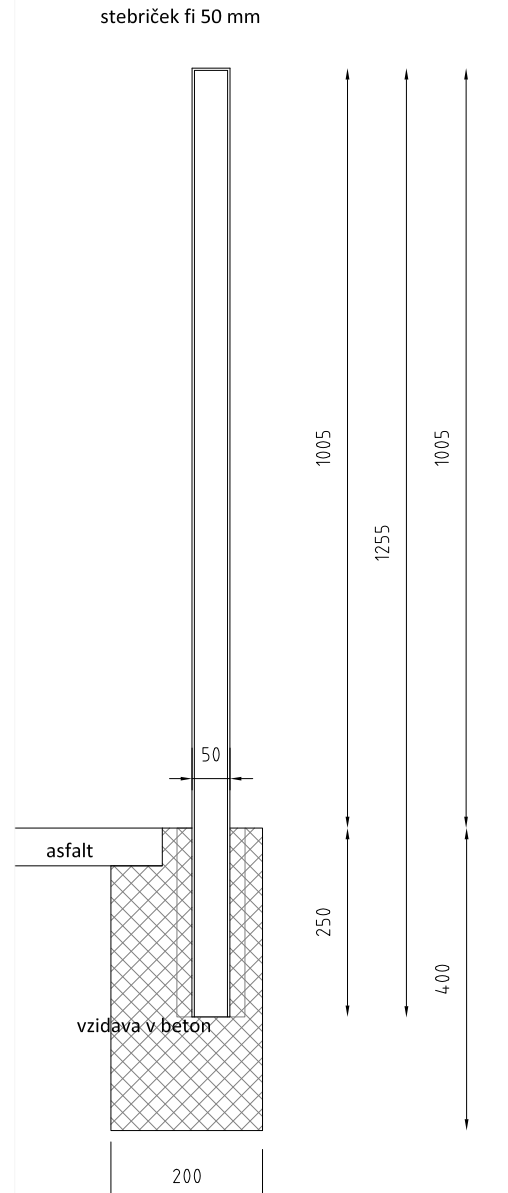

tloris stebriček m 1:10

Stebrički se izvedejo na povezavi med obstoječimi ograjami in novo ograjo ter pred snemljivim elementom in vrati v sklopu ograje. Gre za jekleni pocinkan prašno barvan stebriček višine 105 cm - usklajen z obstoječo ograjo vbetoniranaposovni temelj. Barva je skladna z ograjo.

Izdelava mora biti kvalitetna, močna, posebej stabilna, odporna na intenzivnejšo obrabo, izvedbe, primerno odporna za primer vandalizma.

Pred izvedbo je potrebno vse detajle potrditi iz strani investitorja in arhitekta.

**DETAJL STEBRIČKA**