

NAVODILA / OPOMBE


- ZA GLEJ NAČRT GRADBENIŠTVA, ŠT. NAČRTA 548/24-4, december 2024
- pri izvedbi obvezno skupaj gledati PZI projekte arhitekture, gradbeništva - zunanje ureditve, elektro instalacij, ter vse priložene sheme in detajle!
- vse mere kontrolirati na licu mesta, vsa neskladja pravočasno uskladiti z arhitektom in ostalimi projektanti!
- vse betone izvajati ostrorobo oziroma v dogovoru s projektantom z ustrezno zaključno letvico (stopnice, ipd.)

- ev. napake pri betoniranju (gneзда, luknje itd.) ne polniti z malto, ampak o postopku popravila konzultirati arhitekta!
- ob izvedbi betonov / obrtniških del nujno gledati izvedbene detajle
- pri izdelavi prebojev v betonih poleg načrta gradbenih konstrukcij nujno gledati tudi projekte instalacij
- v primeru morebitnih neskladij pred izvedbo konzultirati arhitekta in odgovorne projektante!
- za vse vidne izvedbe (detajle, barve in materiale) je potrebno predložiti vzorec v potrditev arhitektu!
- vse vidne instalacijske elemente pred dobavo in vgradnjo uskladiti z arhitektom!
- pozicije luči in ostalih vidnih elementov (senzorji, ipd) v stropu se izvajajo po shemah torisov in načrtu elektro instalacij


<div>ACMA</div> <div>© Arhitektura biro ACMA d.o.o. Lokacije: Ajdovščina S-5270 Ajdovščina T: +386(0)3460215 E: info@acma.si I: www.acma.si</div>	naziv gradnje	ŠPORTNO IGRIŠČE S PRIPADAJOČO UREDITVIJO V BUDANJAH		
	investitor	Občina Ajdovščina, Cesta 5.maja 6a, 5270 Ajdovščina		
	pooblaščen arh. / vodja projekta	mag. Boštjan Furlan u.d.i.g.&u.d.i.a., G-2092 mag. Boštjan Furlan u.d.i.g.&u.d.i.a., G-2092		
	arhitekti	Domen Fučka u.d.i.a.		
	id. nač. / načrt / prikaz / faza / datum	2019-31	arhitektura	načrt arhitekture PZI december 2024
merilo / vsebina risbe / št. lista		1:50	PREREZ B	P.2

legenda:

- 1_KLOP AB ODLITEK IZ KALUPA PO PODANEM PREREZU
2_JEKLENA CEV ZA SIDRANJE DN 300 mm, L= 1,2m DEBELINA ST. 20mm
3_MLAJ, DROG, SMREKA
4_ODPRTINA ZA DRENIRANJE VODE
5_AB TEMELJ D=60cm
6_TLAKOVANJE; GRANITNE KOCKE V PESKU
7_ROB TLAKOVANJA
8_HUMUS / ZATRAVITEV / RASTJE
9_DRENIRNI SLOJ; TAMPON
10_GEO TEKSTIL
11_IZRAVNALNI VGRADNI SLOJ - MALTA D=3cm

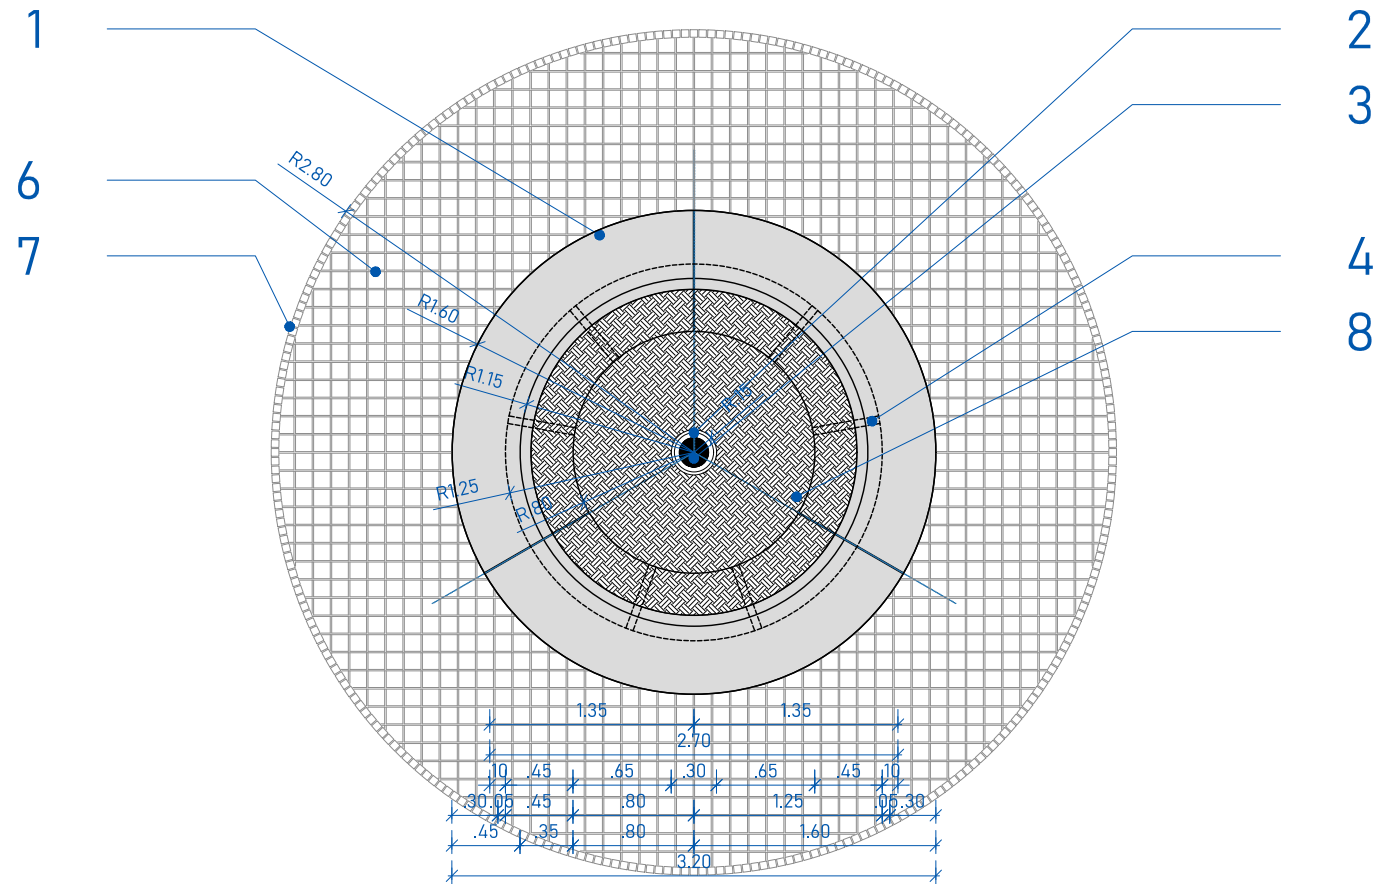

TLORIS 1:50

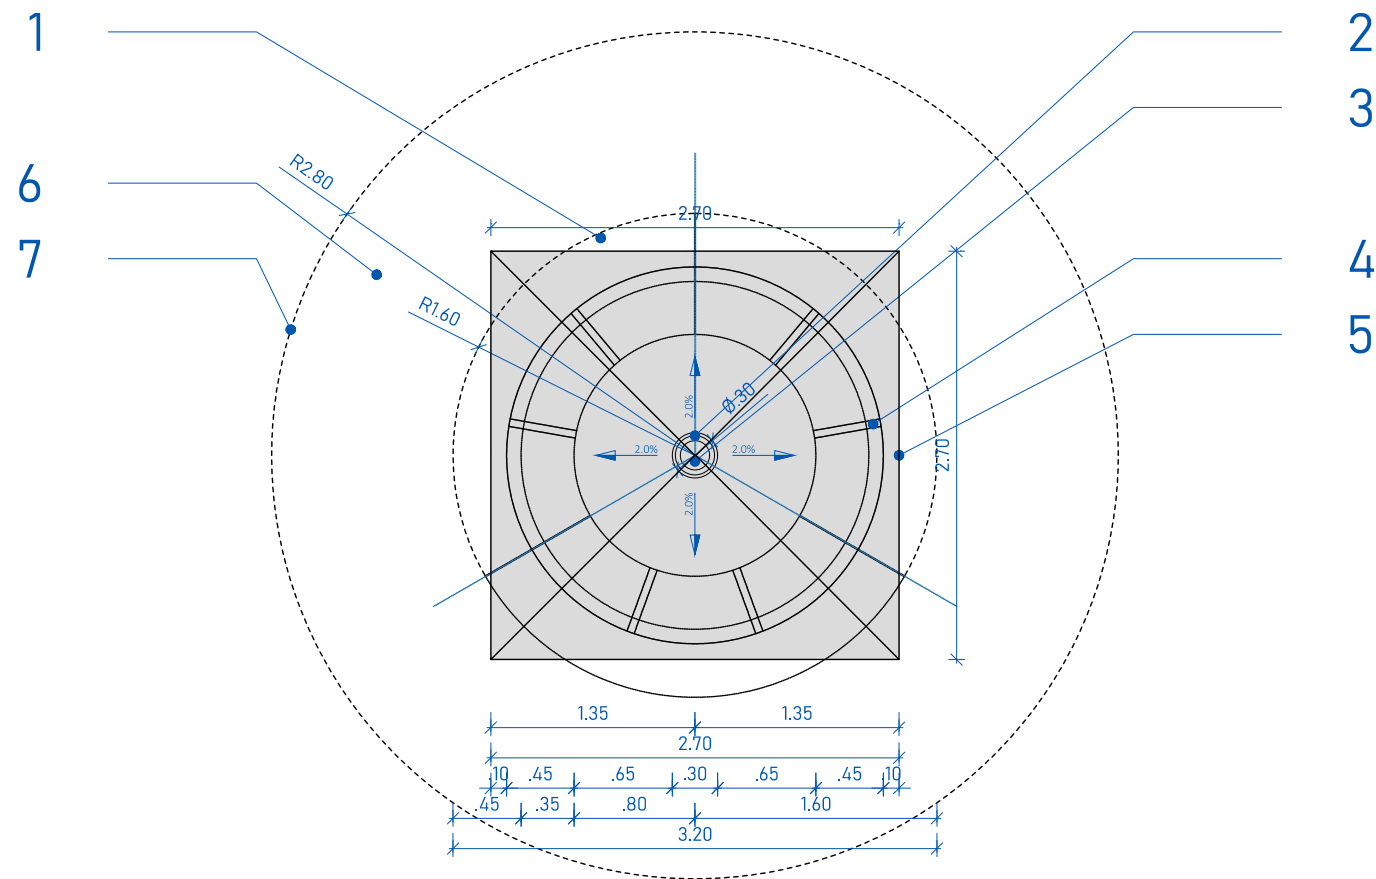

TLORIS TEMELJ 1:50




© Arhitekturni biro
ACMA d.o.o.
Lokarjev drevored 1
SI 5270 Ajdovščina
T: +386(0)53869215
E: atelje@acma.si
I: www.acma.si


naziv gradnje	ŠPORTNO IGRIŠČE S PRIPADAJOČO UREDITVIJO V BUDANJAH				
investitor	Občina Ajdovščina, Cesta 5.maja 6a, 5270 Ajdovščina				
pooblaščen arh. / vodja projekta	mag. Boštjan Furlan u.d.i.g.&u.d.i.a., G-2092 mag. Boštjan Furlan u.d.i.g.&u.d.i.a., G-2092				
arhitekti	Domen Fučka u.d.i.a. ----				
id. nač. / načrt / prikaz / faza / datum	2019-31	arhitektura	načrt arhitekture	PZI	december 2024
merilo / vsebina risbe / št. lista	1:50	DETALJ - KORITO ZA MLAJ			D.02-1

legenda:


- 1_KLOP AB ODLITEK IZ KALUPA PO PODANEM PREREZU
- 2_JEKLENA CEV ZA SIDRANJE DN 300 mm, L= 1,2m DEBELINA ST. 20mm
- 3_MLAJ, DROG, SMREKA
- 4_ODPRTINA ZA DRENIRANJE VODE
- 5_AB TEMELJ D=60cm
- 6_TLAKOVANJE; GRANITNE KOCKE V PESKU
- 7_ROB TLAKOVANJA
- 8_HUMUS / ZATRAVITEV / RASTJE
- 9_DRENIRNI SLOJ; TAMPON
- 10_GEO TEKSTIL
- 11_IZRAVNALNI VGRADNI SLOJ - MALTA D=3cm

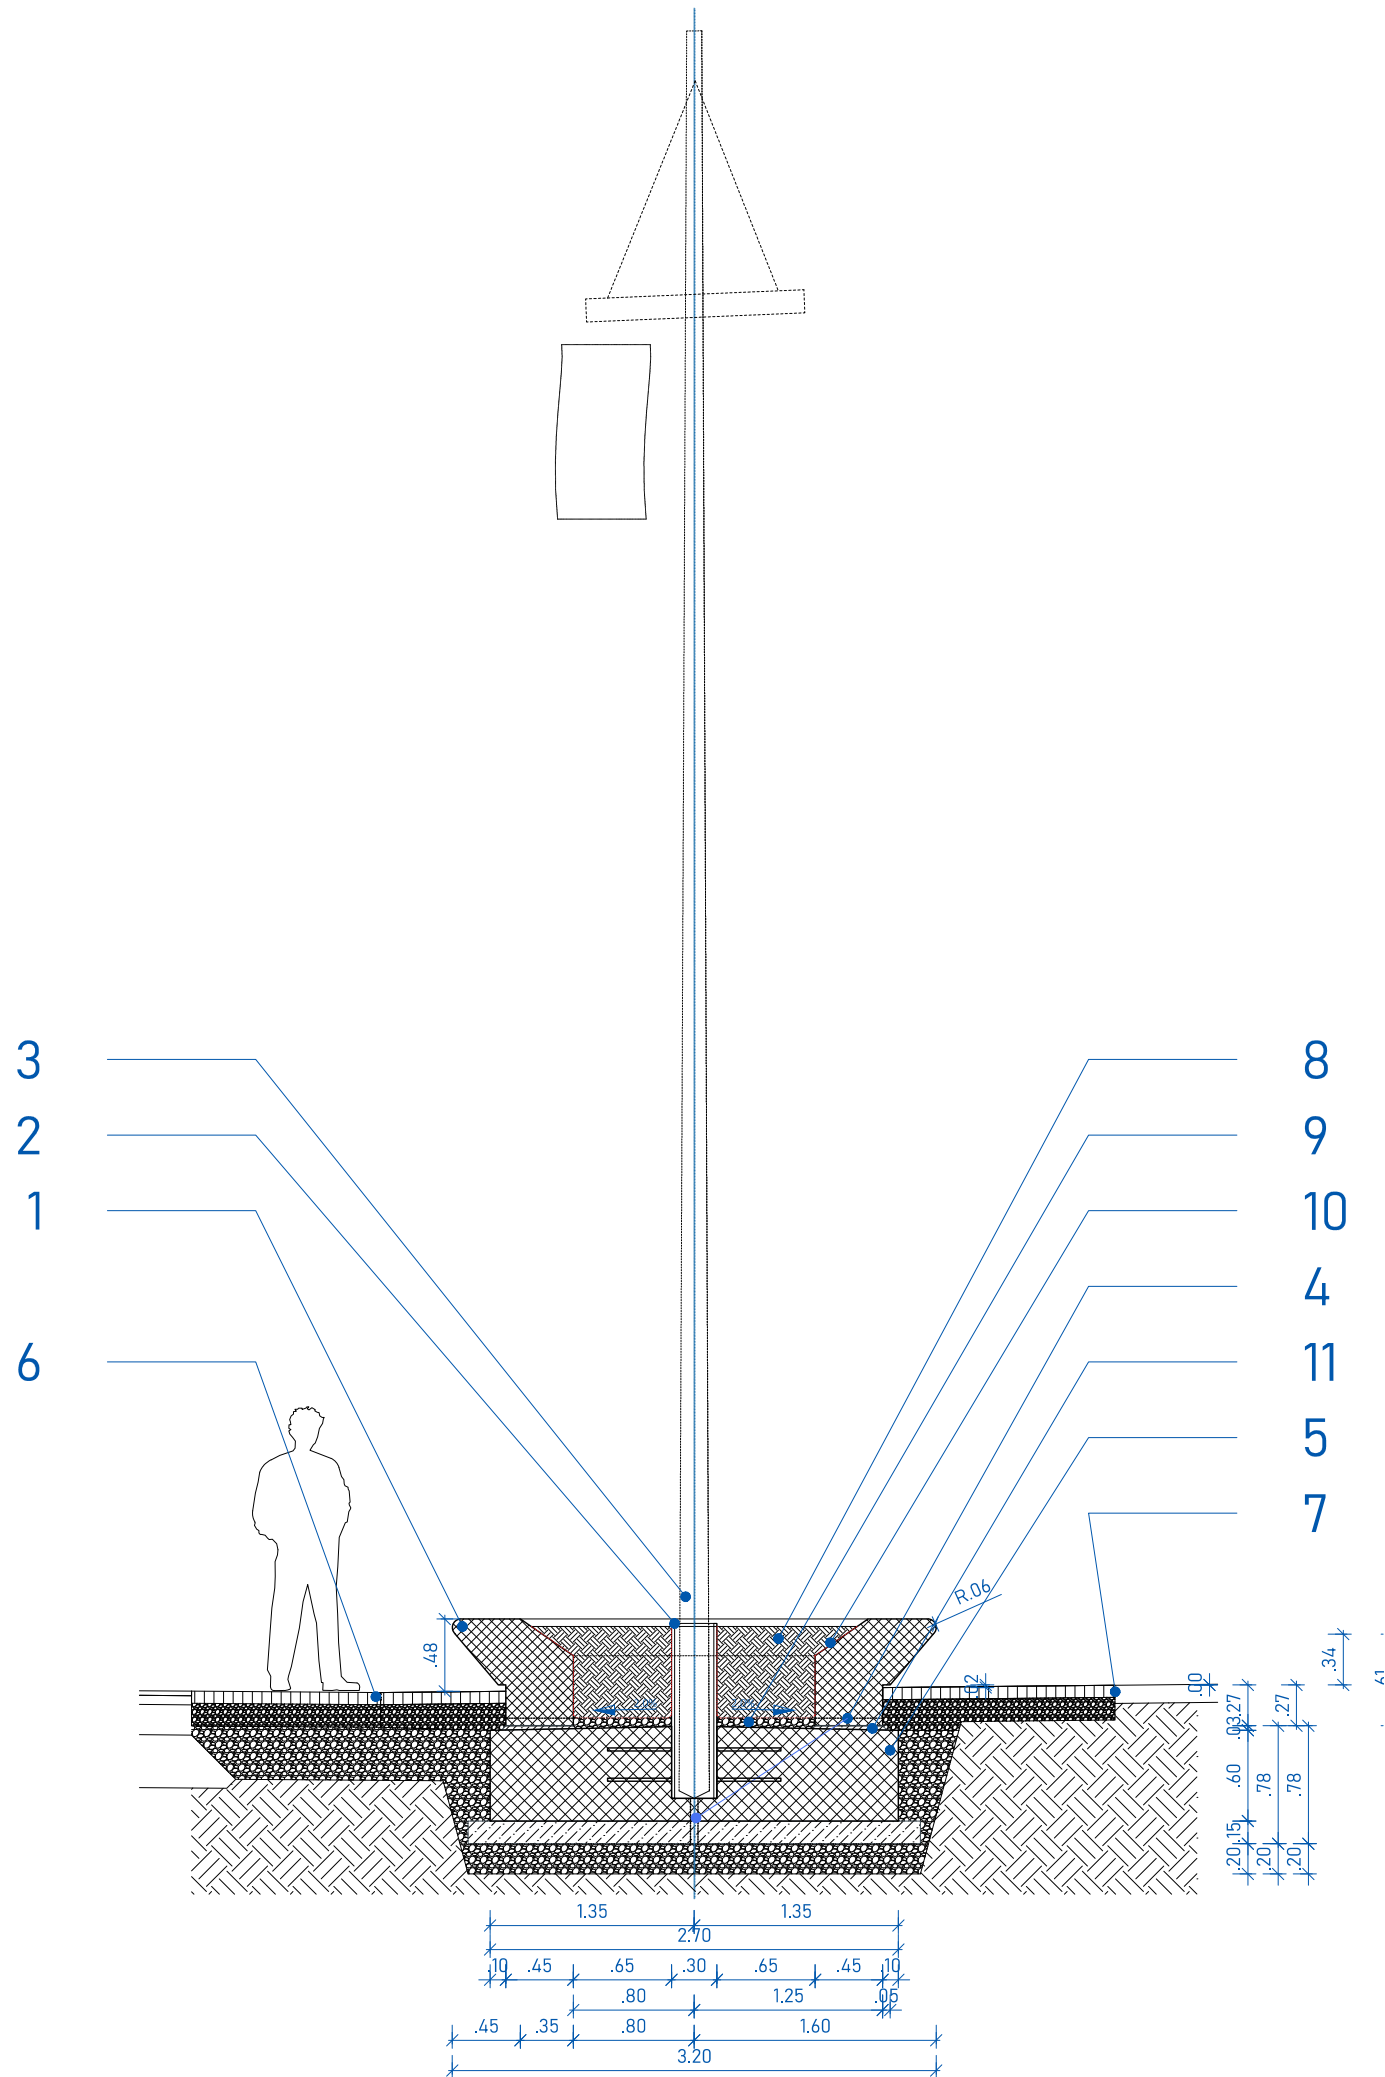

PREREZ 1:50

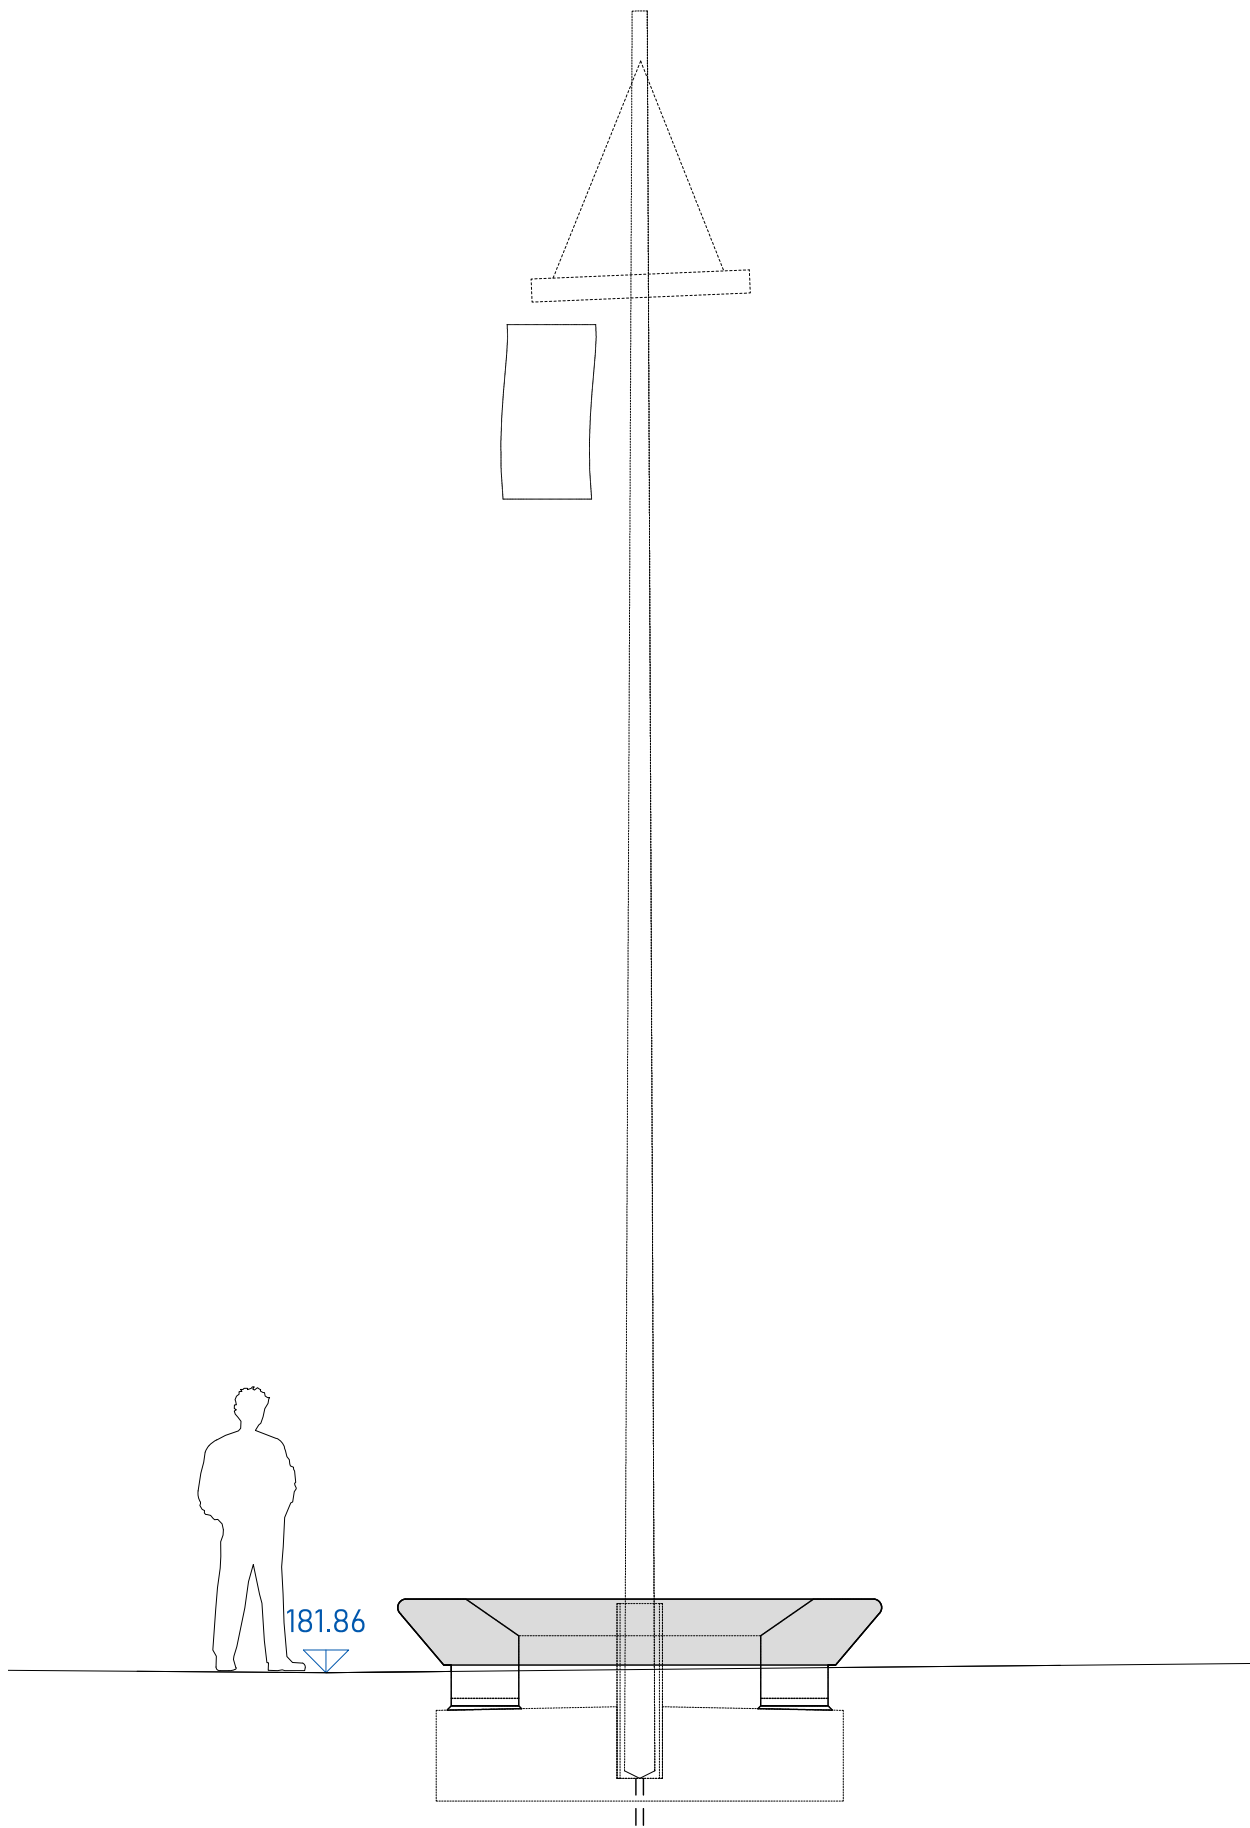


FASADA 1:50

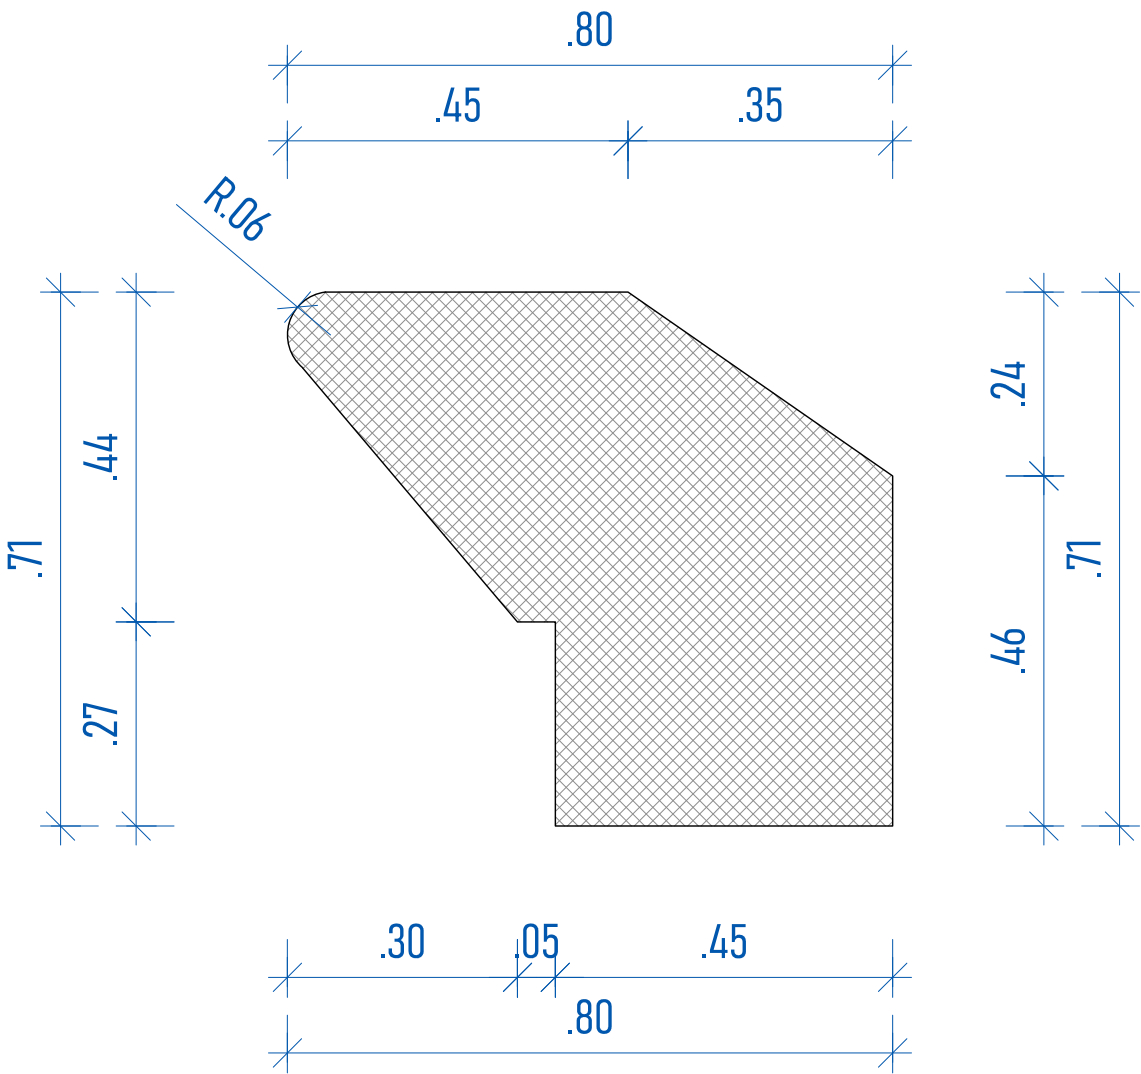


PROFIL KLOPI 1:10


arhitekturni biro	ŠPORTNO IGRIŠČE S PRIPADAJOČO UREDITVIJO V BUDANJAH			
investitor	Občina Ajdovščina, Cesta 5.maja 6a, 5270 Ajdovščina			
pooblaščen arh. / vodja projekta	mag. Boštjan Furlan u.d.i.g.&u.d.i.a., G-2092 mag. Boštjan Furlan u.d.i.g.&u.d.i.a., G-2092			
arhitekti	Domen Fučka u.d.i.a.			
id. nač. / načrt / prikaz / faza / datum	2019-31	arhitektura	načrt arhitekture	PZI december 2024
merilo / vsebina risbe / št. lista	1:10,50	DETALJ - KORITO ZA MLAJ		D.02-2

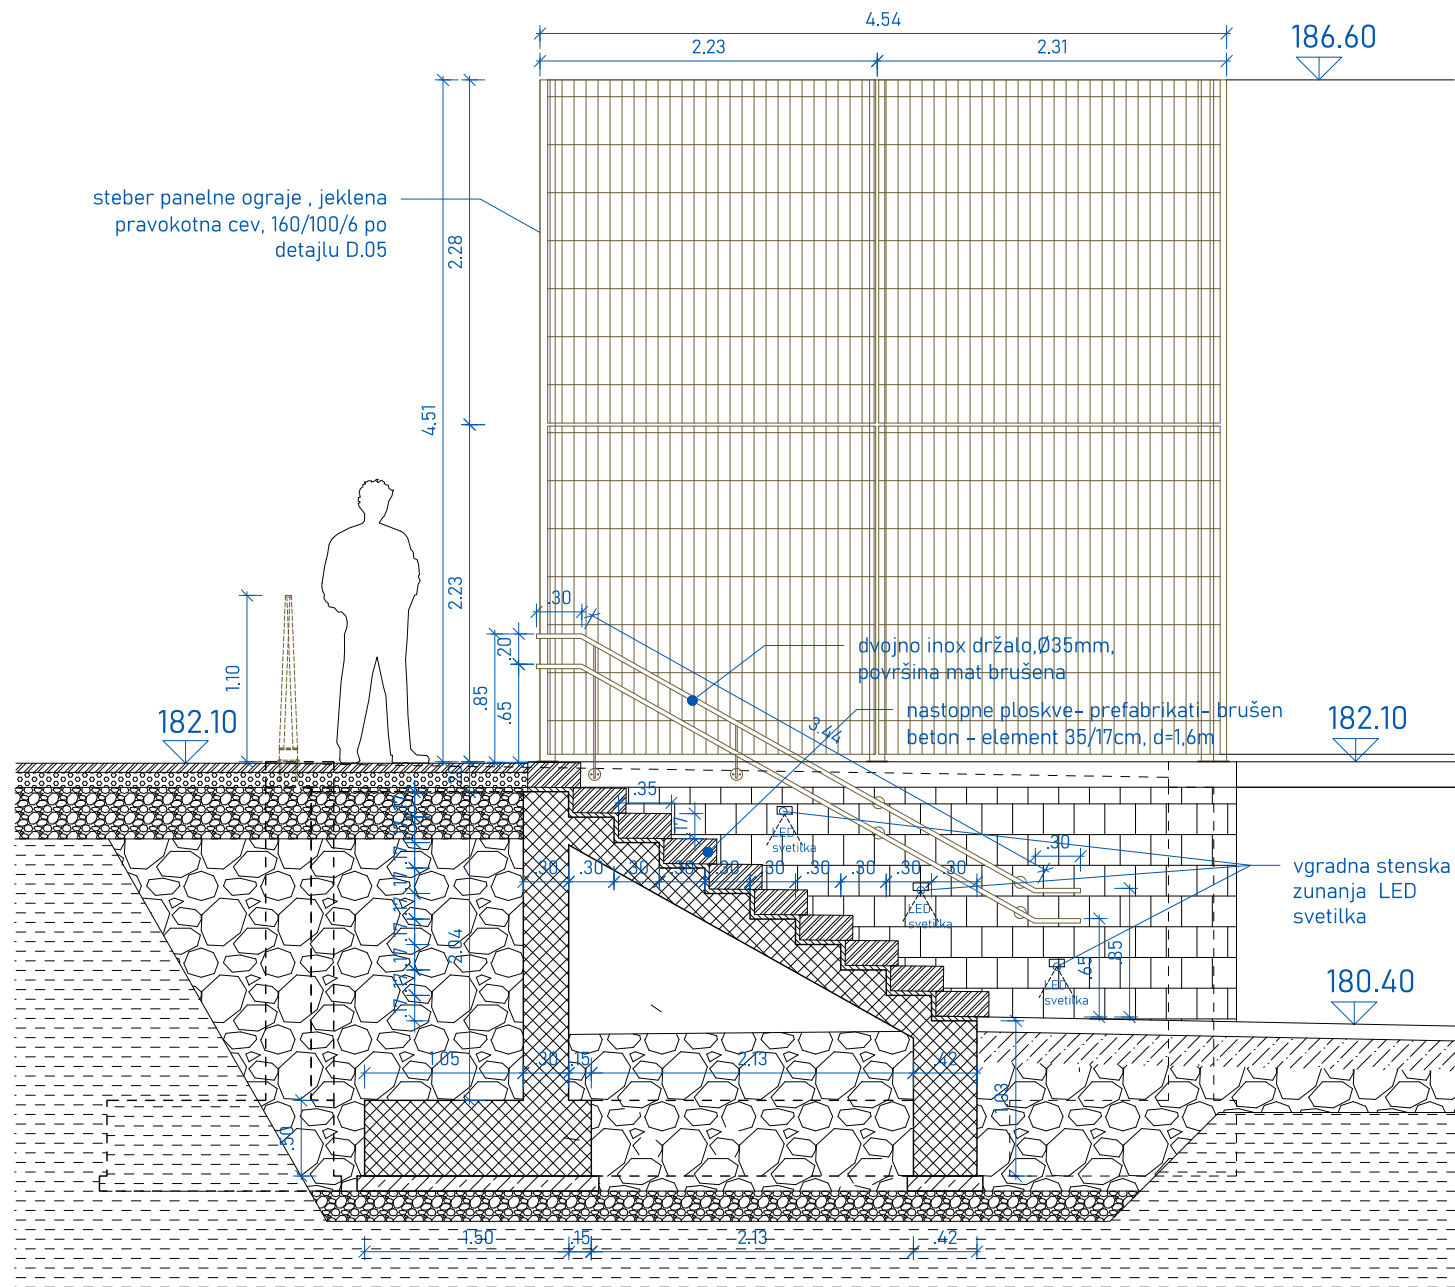


PREREZ 1:50

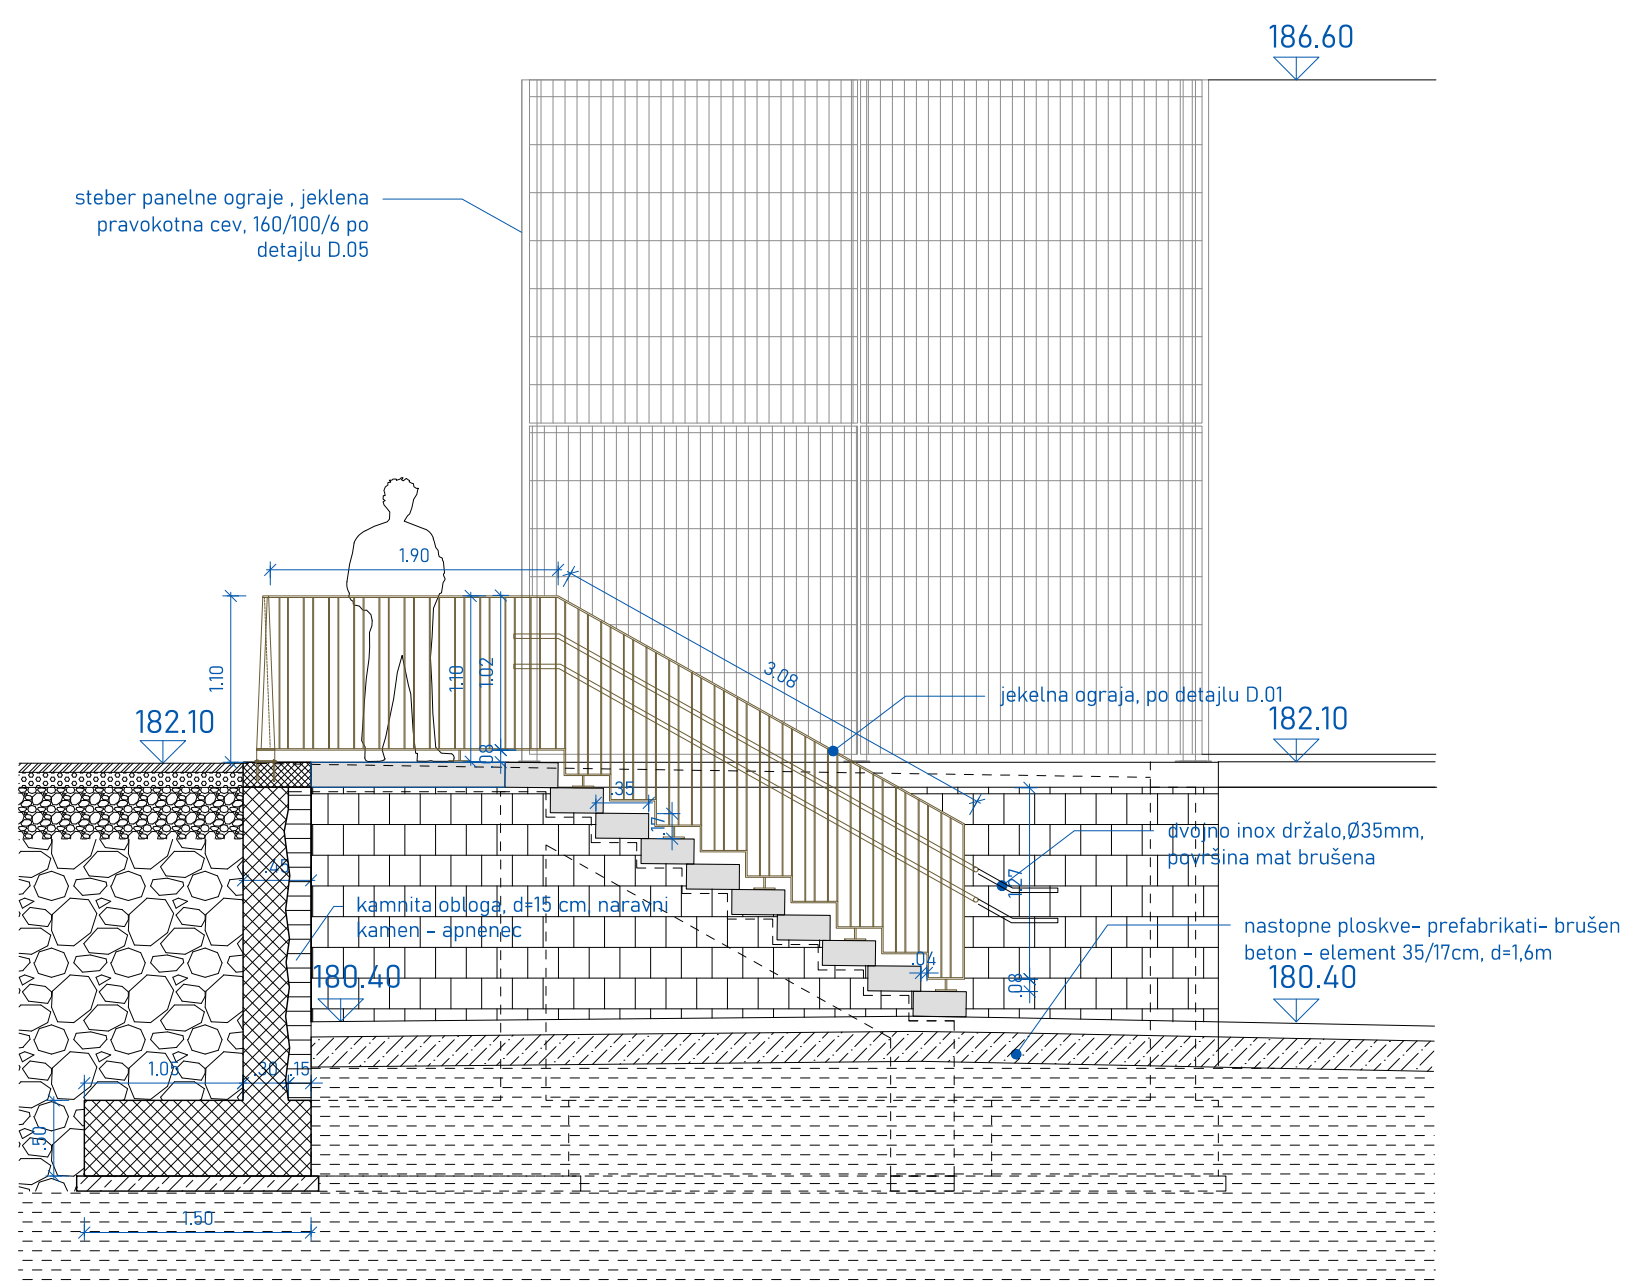

PREREZ 1:50

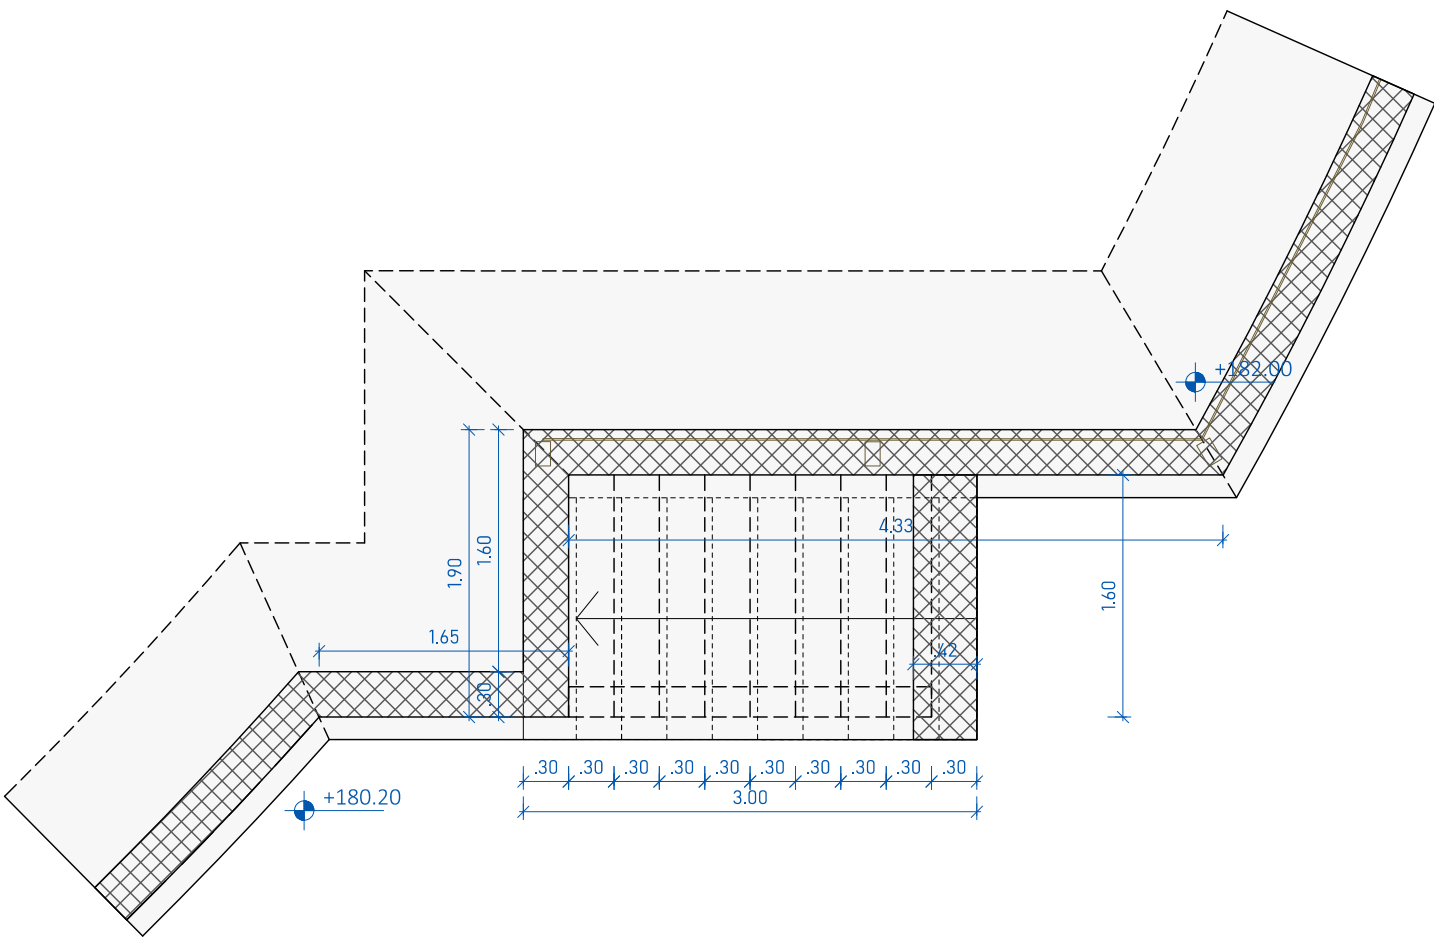

TLORIS - HORIZONTALNI PREREZ ZIDOV, 1:50


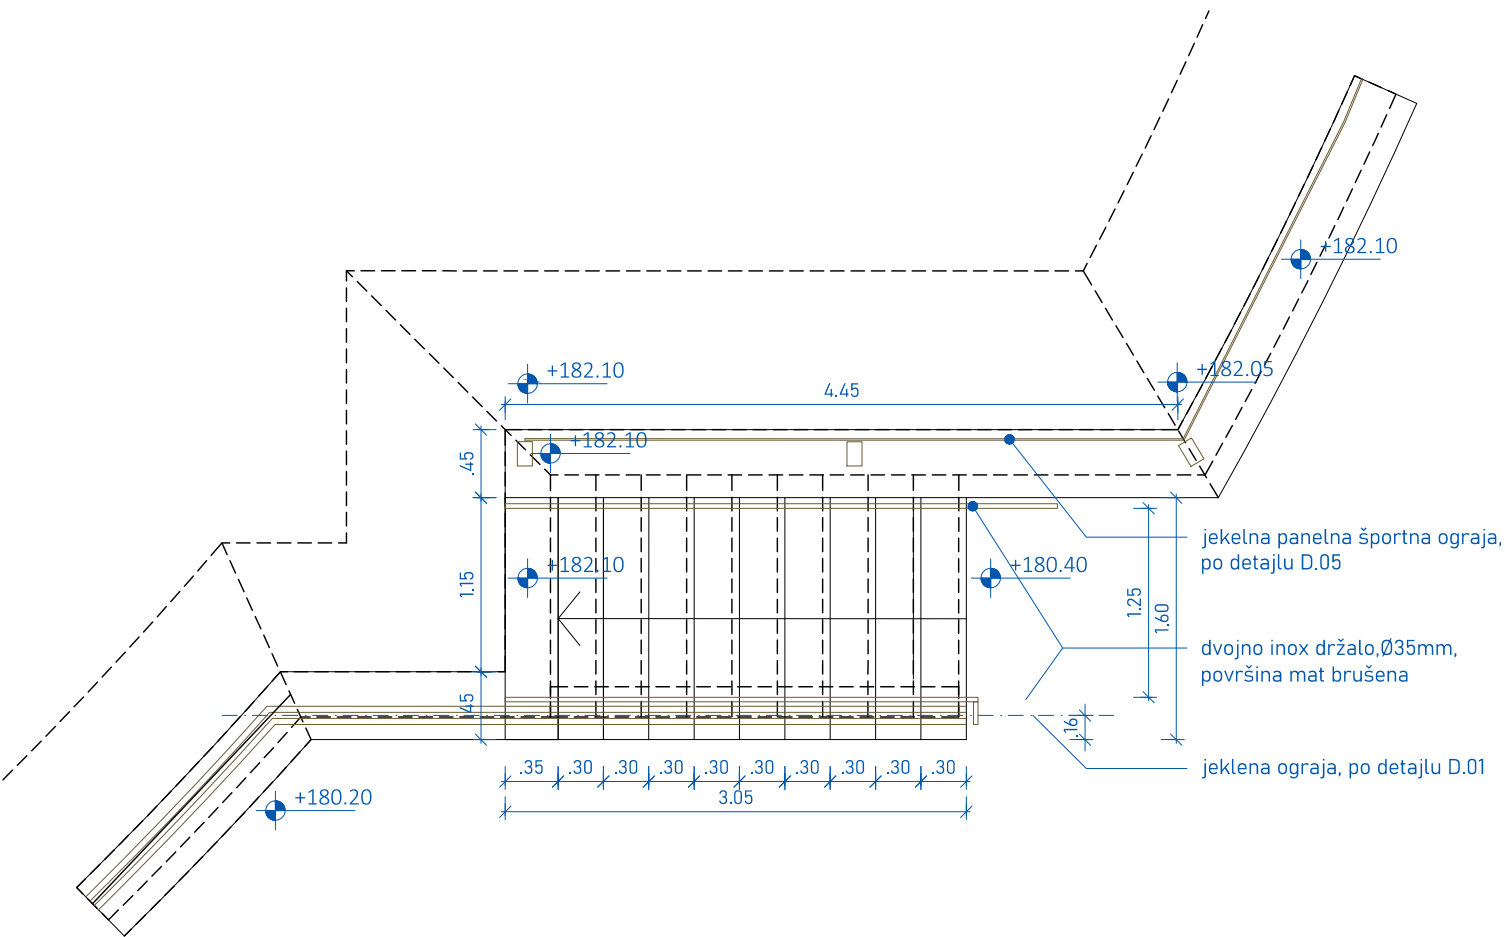


TLORIS 1:50

6_UTRJEN TAMPONSKI NASIP




naziv gradnje	ŠPORTNO IGRIŠČE S PRIPADAJOČO UREDITVIJO V BUDANJAH				
investitor	Občina Ajdovščina, Cesta 5.maja 6a, 5270 Ajdovščina				
pooblaščen arh. / vodja projekta	mag. Boštjan Furlan u.d.i.g.&u.d.i.a., G-2092 mag. Boštjan Furlan u.d.i.g.&u.d.i.a., G-2092				
arhitekti	Domen Fučka u.d.i.a. ----				
id. nač. / načrt / prikaz / faza / datum	2019-31	arhitektura	načrt arhitekture	PZI	december 2024
merilo / vsebina risbe / št. lista	1:10 DETAJL - VENEC KAMNITE ZLOŽBE				D.04

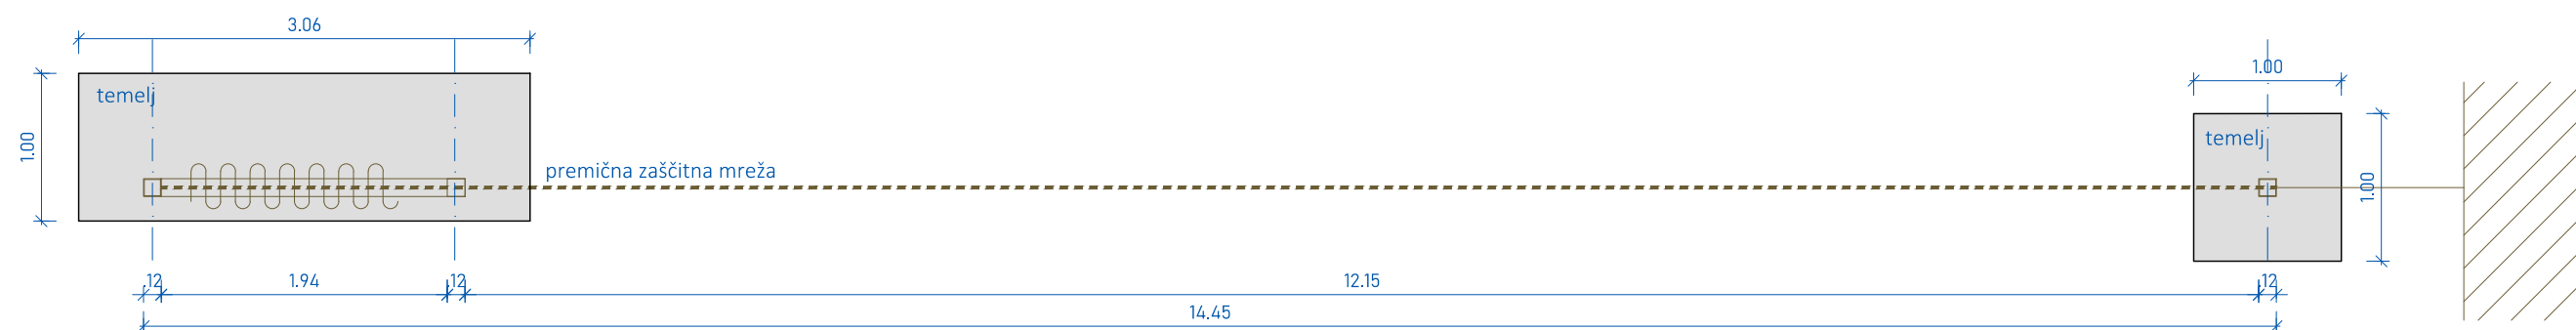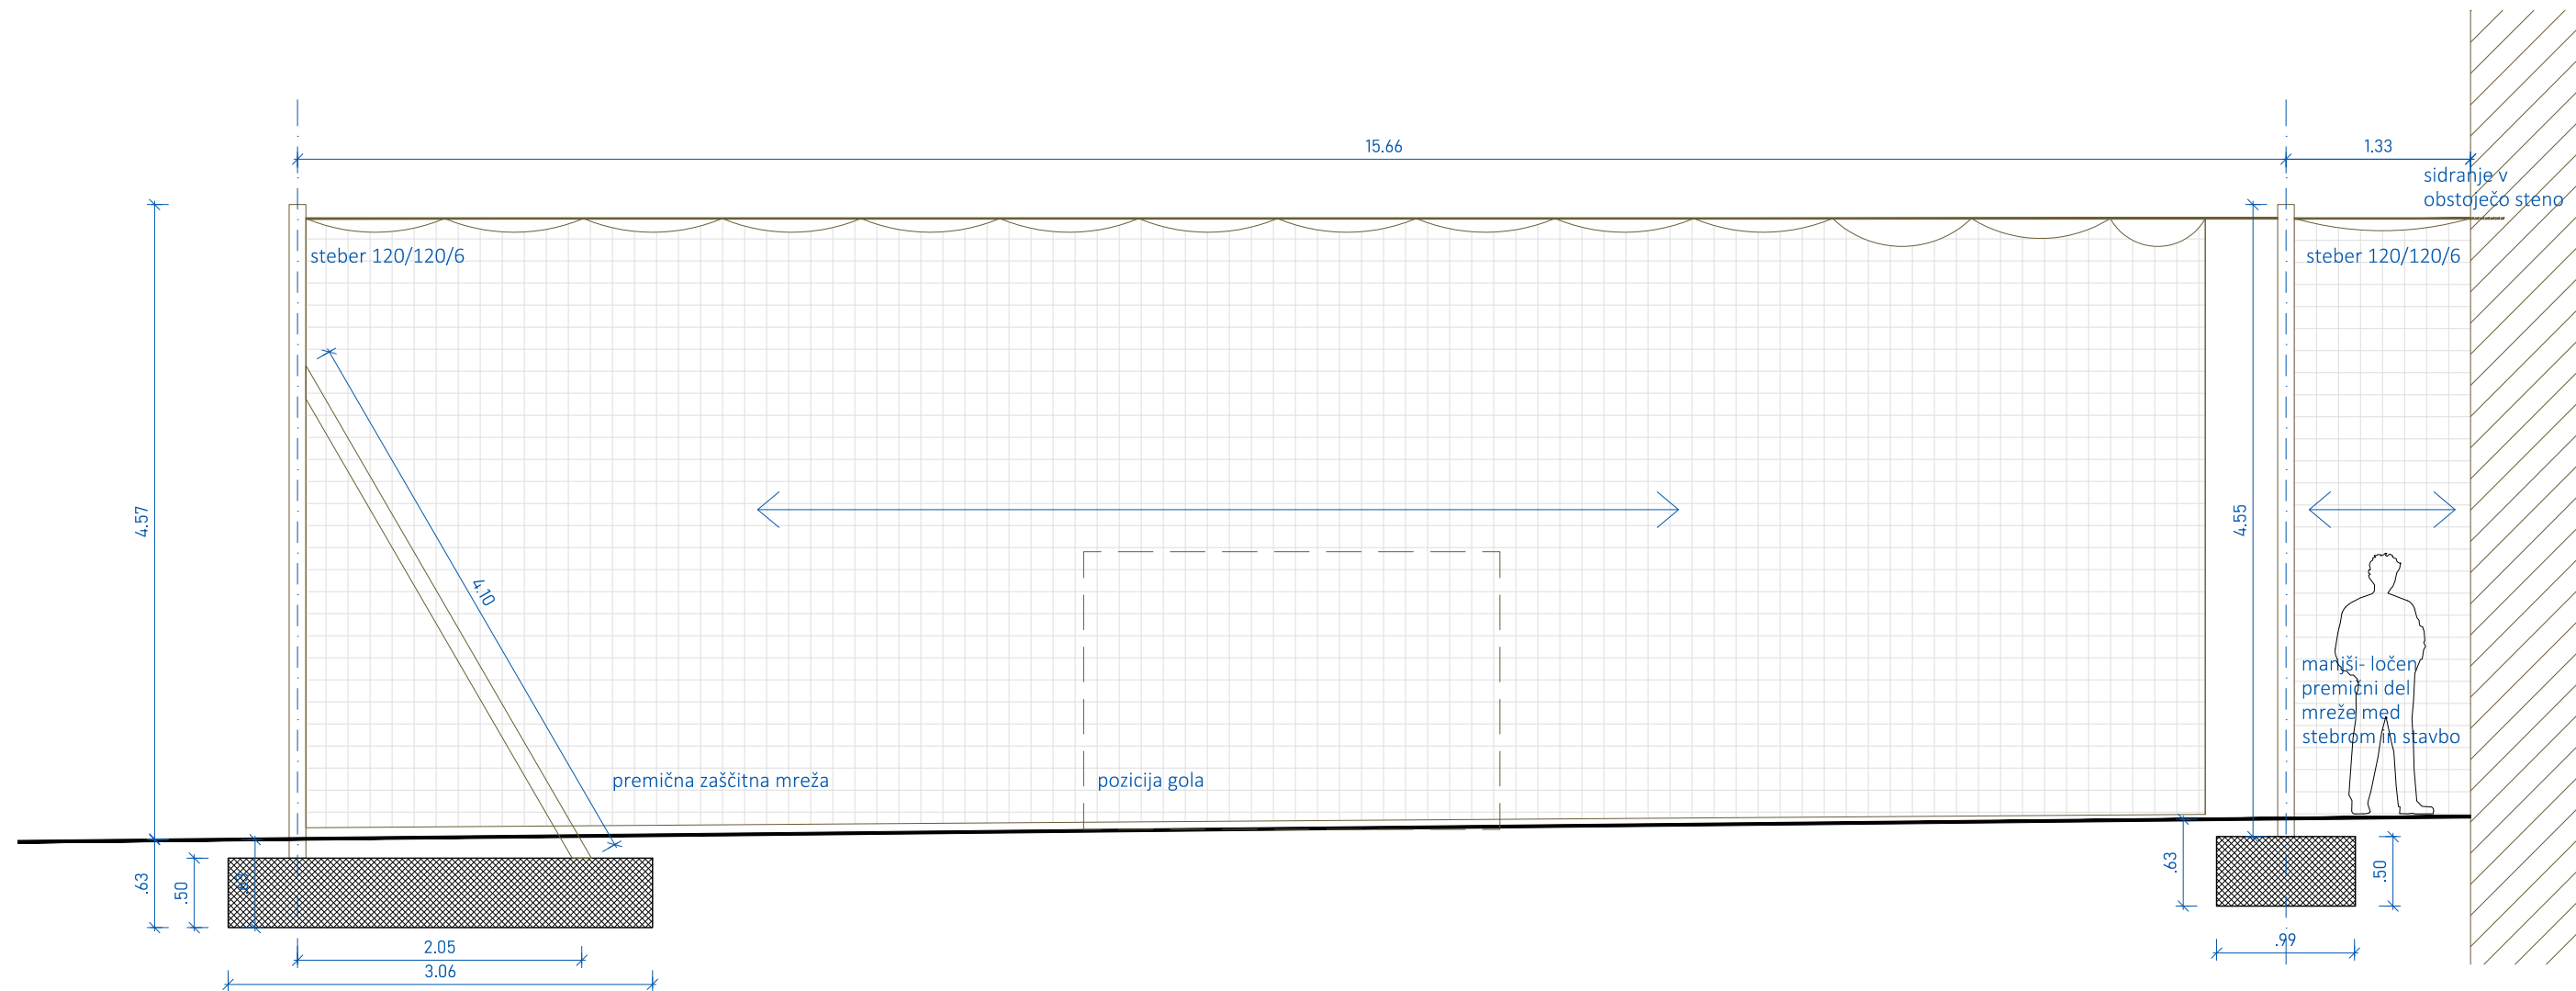


© Arhitekturni biro
ACMA d.o.o.
Lokarjev drevored 1
SI 5270 Ajdovščina
T:+386(0)53869215
E: atelje@acma.si
I: www.acma.si

naziv gradnje	ŠPORTNO IGRIŠČE S PRIPADAJOČO UREDITVIJO V BUDANJAH				
investitor	Občina Ajdovščina, Cesta 5.maja 6a, 5270 Ajdovščina				
pooblaščen arh. / vodja projekta	mag. Boštjan Furlan u.d.i.g.&u.d.i.a., G-2092 mag. Boštjan Furlan u.d.i.g.&u.d.i.a., G-2092				
arhitekti	Domen Fučka u.d.i.a. -----				
id. nač. / načrt / prikaz / faza / datum	2019-31	arhitektura	načrt arhitekture	PZI	december 2024
merilo / vsebina risbe / št. lista	1:50	DETAJL - ŠPORTNA PREMIČNA MREŽA			D.06

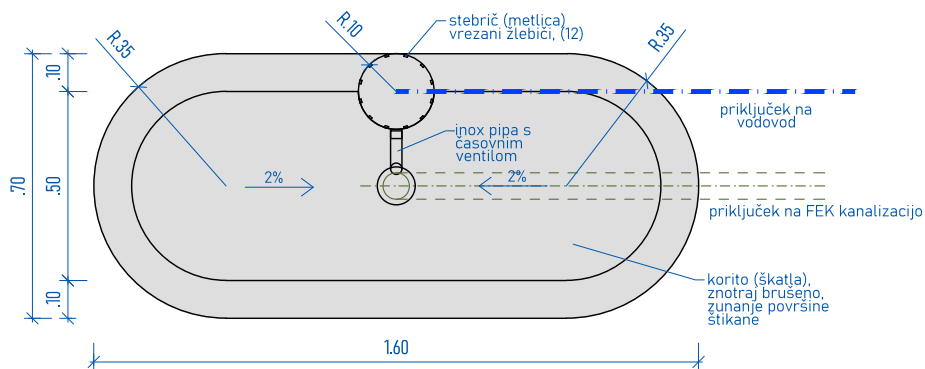


TLORIS 1:20

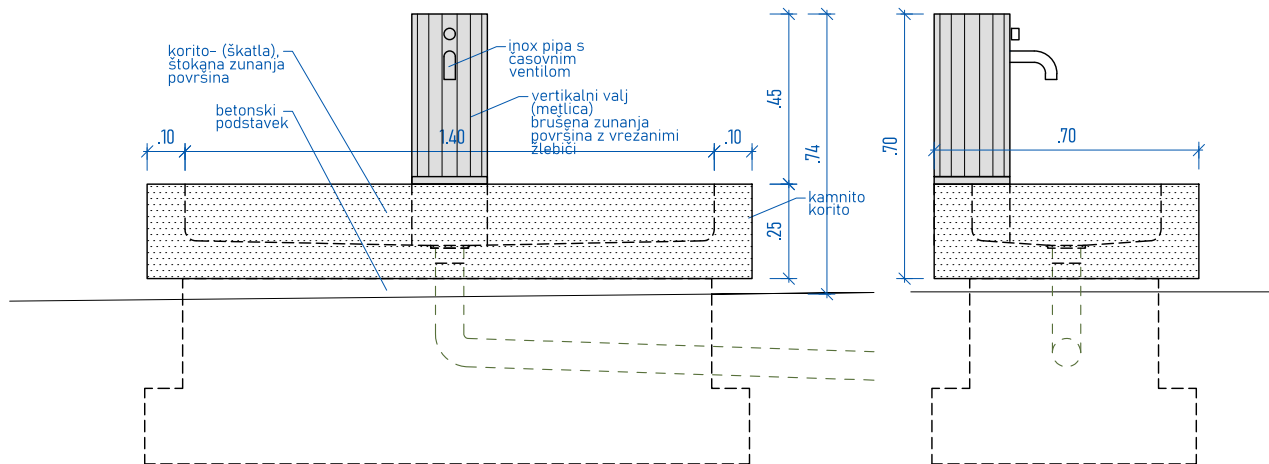

FRONTALNI POGLED 1:20

STRANSKI POGLED 1:20

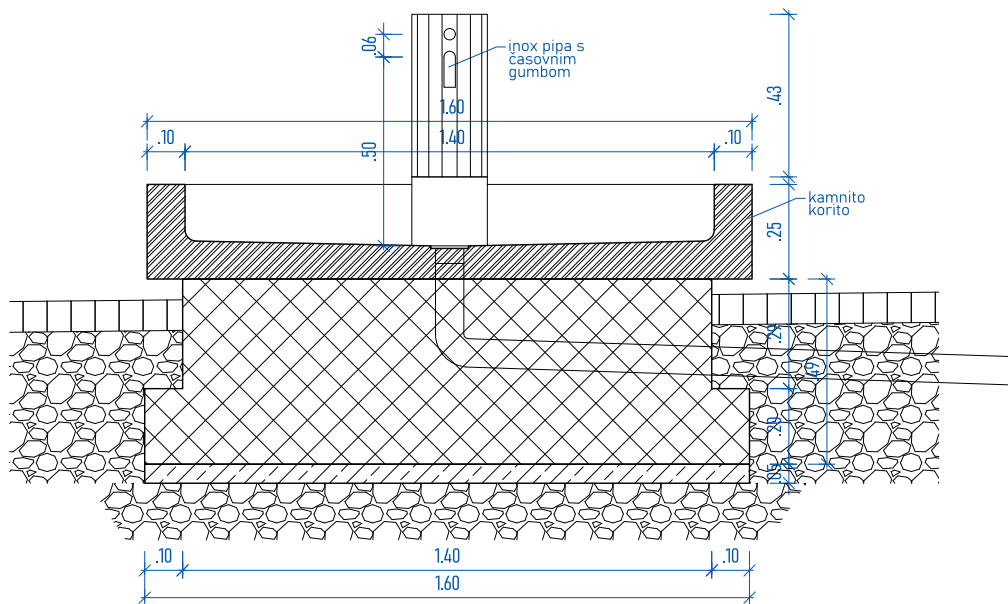

PREREZ 1:20



© Arhitekturni biro
ACMA d.o.o.
Lokarjev drevored 1
SI 5270 Ajdovščina
T: +386(0)53869215
E: atelje@acma.si
I: www.acma.si

naziv gradnje	ŠPORTNO IGRIŠČE S PRIPADAJOČO UREDITVIJO V BUDANJAH
investitor	Občina Ajdovščina, Cesta 5.maja 6a, 5270 Ajdovščina
pooblaščen arh. / vodja projekta	mag. Boštjan Furlan u.d.i.g.&u.d.i.a., G-2092, mag. Boštjan Furlan u.d.i.g.&u.d.i.a., G-2092
arhitekti	Domen Fučka u.d.i.a.
id. nač. / načrt / prikaz / faza / datum	2019-31 arhitektura načrt arhitekture PZI december 2024
merilo / vsebina risbe / št. lista	1:20 DETAJL - VODNO KORITO - PITNIK D.07