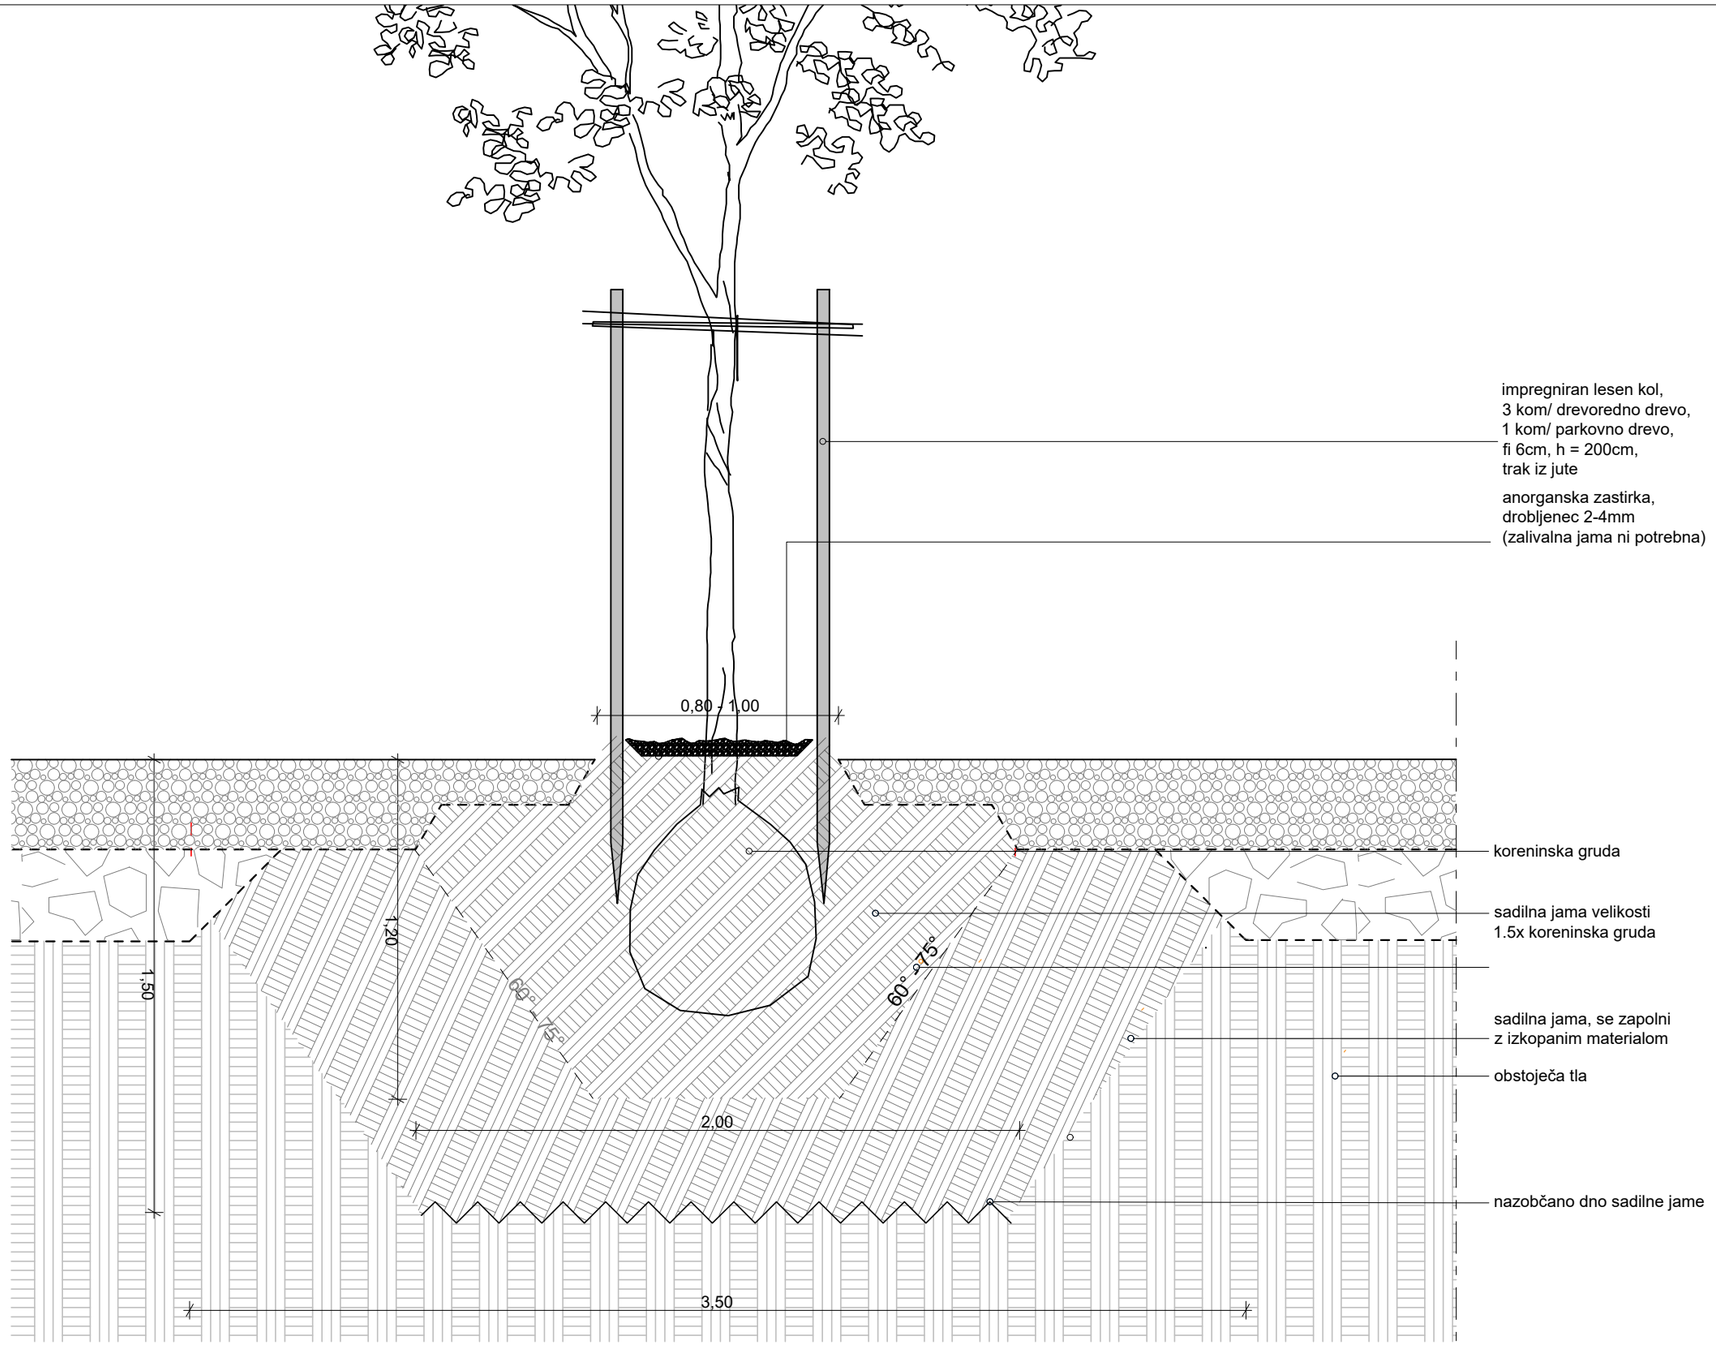

DETAJL 3

M 1:20