



LOKACIJA:  
14. OŠ IN VRTCI  
14.1. OŠ Ajdovščina

LEGENDA:

- obstoječe drevo
- Prunus avium
- Ficus carica
- Quercus rubra
- stavba

STUDIO  
PIKAPLUS  
architecture.landscape.design.



objekt:  
**OZELENITEV JAVNIH POVRŠIN V AJDOVŠČINI  
IN NJENI OKOLICI**

investitor:  
**OBČINA AJDOVŠČINA  
CESTA 5. MAJA 6A  
5270 AJDOVŠČINA**

vrsta načrta / vrsta projektne dokumentacije:  
**PZI - zasaditveni načrt**  
projektna dokumentacija za izvedbo

odgovorni vodja projekta / id. št.:  
**TINA LIPOVŽ u.d.i.k.a. / PKA-2111**


odgovorni projektant / id. št.:  
**TINA LIPOVŽ u.d.i.k.a. / PKA-2111**

projektant / sodelavec:  
**mag. JANA HLADNIK TRATNIK u.d.i.a. / PA-1481**

vrsta risbe:  
**PREDVIDENA ZASADITVENA SITUACIJA**  
tloris

št. proj.:	datum:	merilo:	št. list:
228 - 2022	AVGUST 2022	1:500	14.1



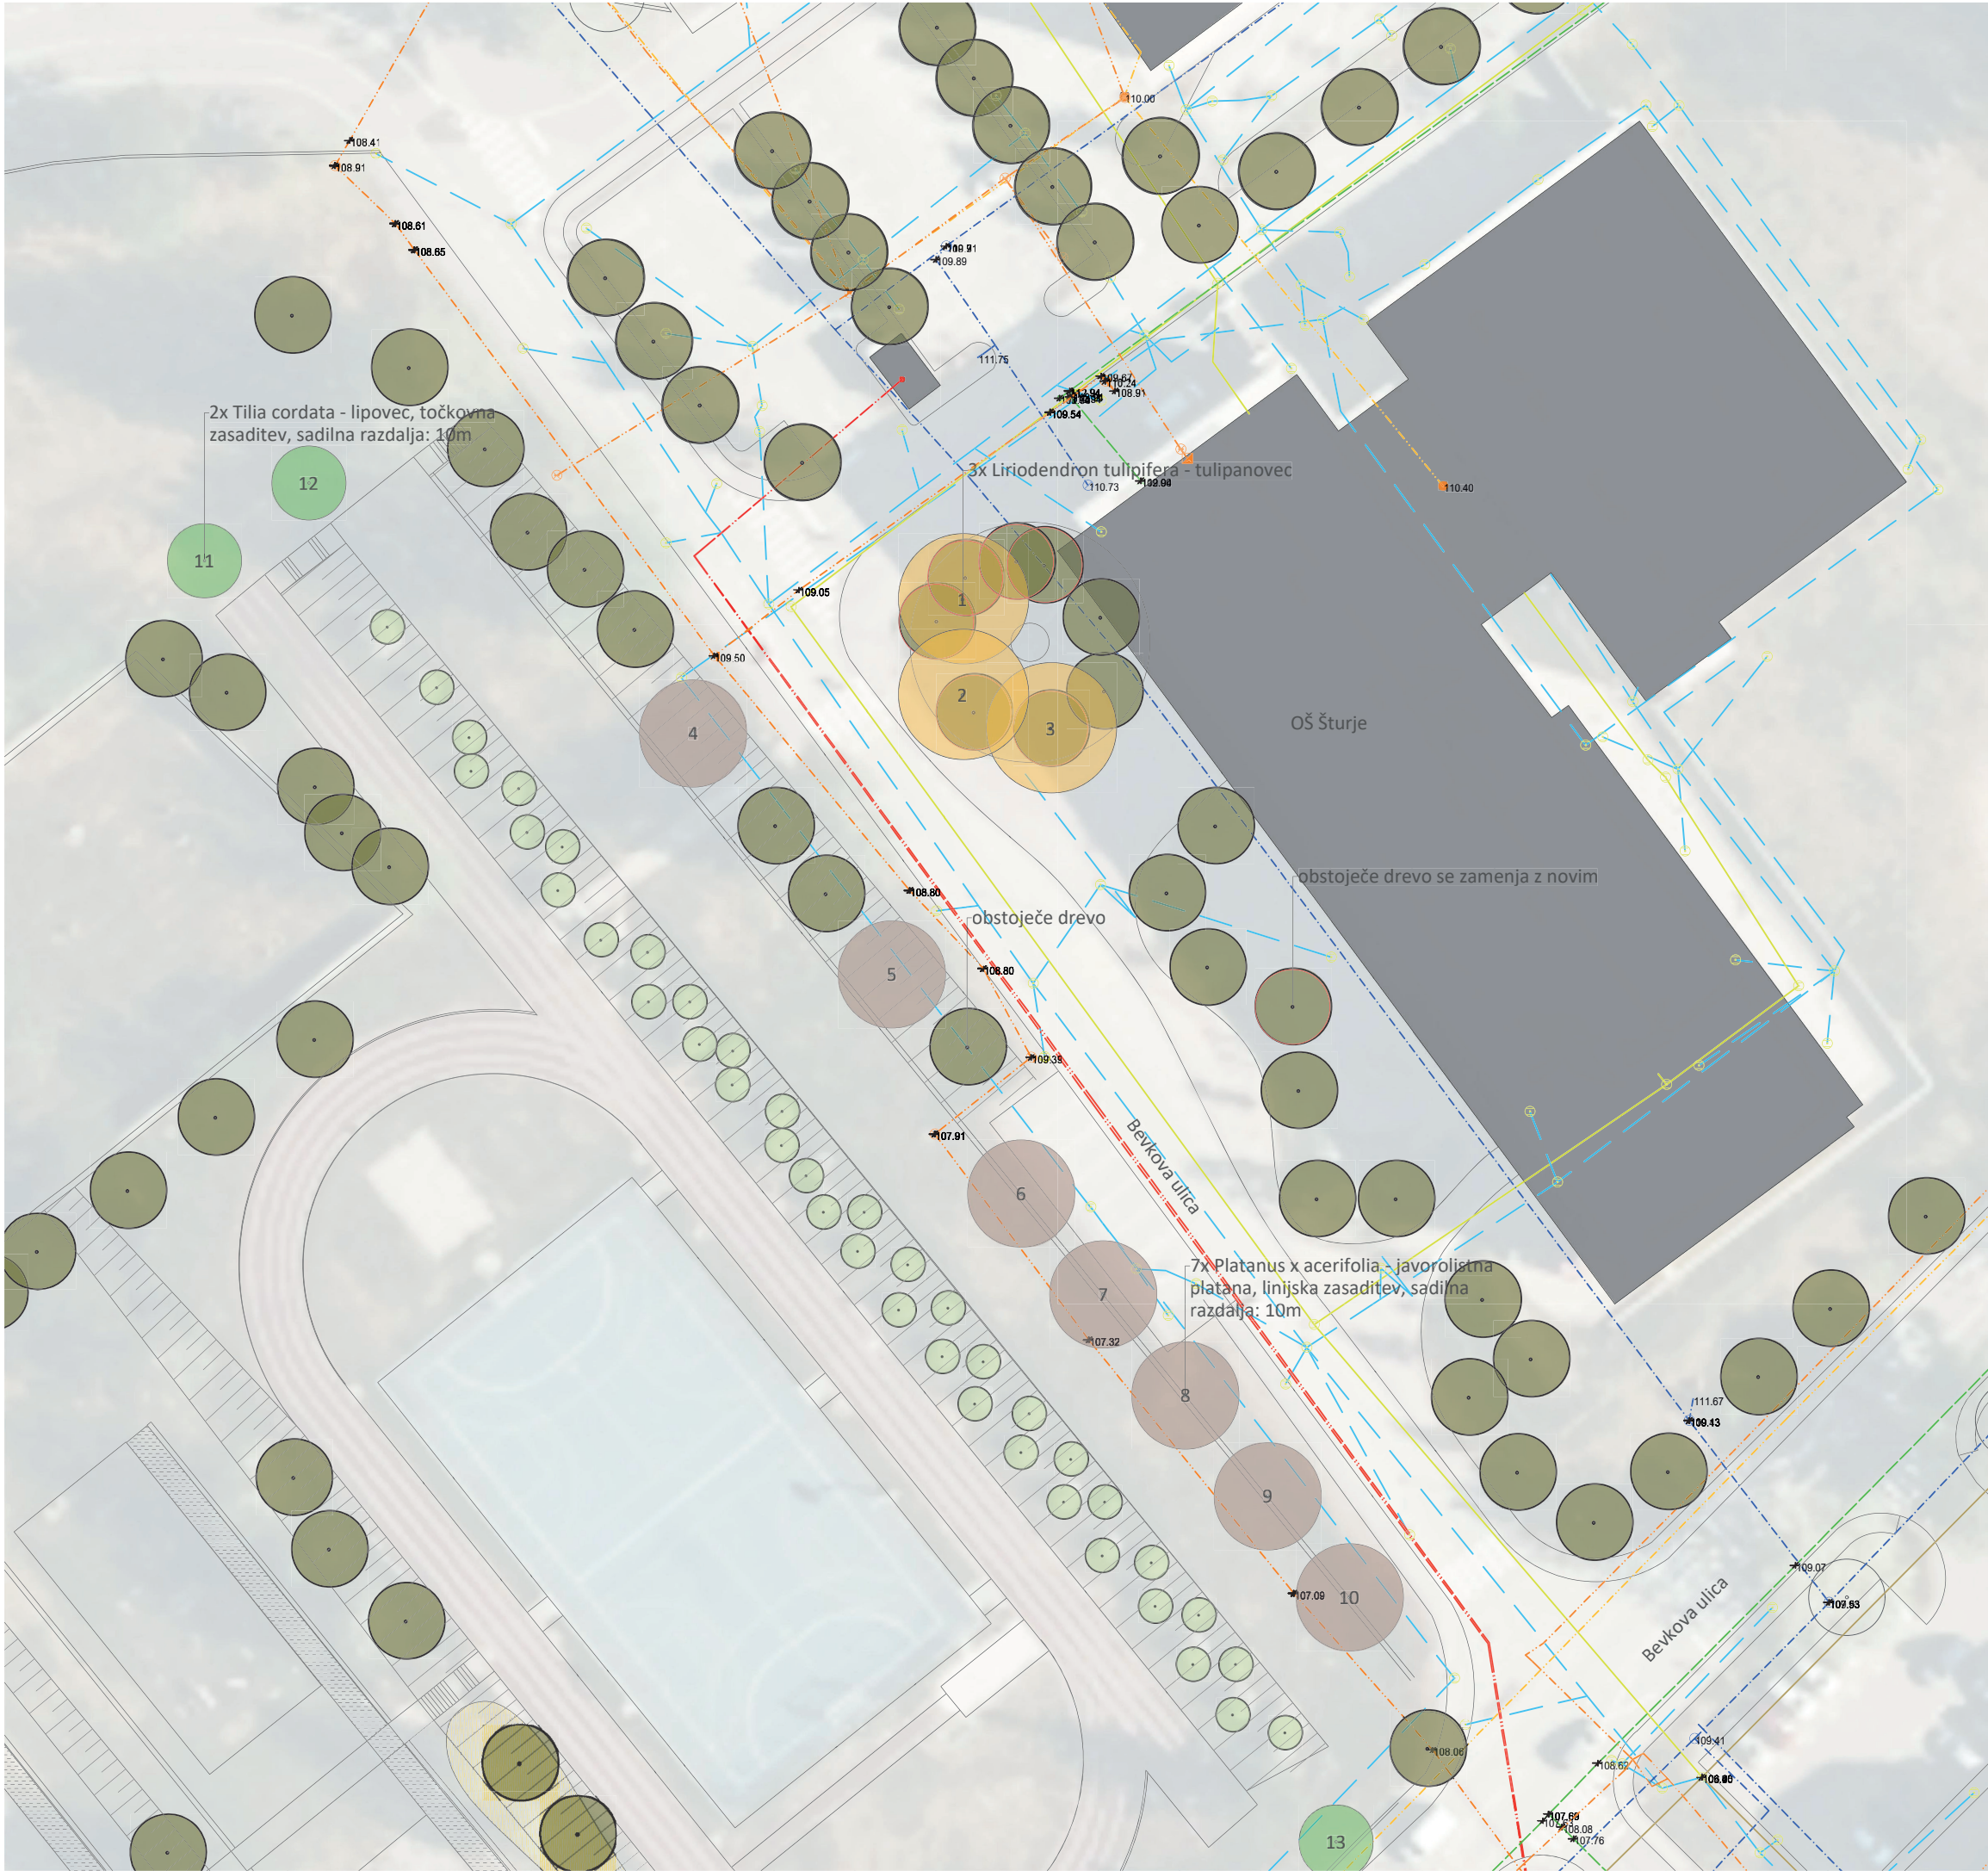

LOKACIJA:  
14. OŠ IN VRTCI  
14.2. OŠ Šturje 1/2

LEGENDA:

- obstoječe drevo
- Tilia cordata
- Platanus x acerifoia
- Liriodendron tulipifera
- obstoječa grmovnica
- cvetoči travnik
- stavba

STUDIO  
PIKAPLUS  
architecture.landscap.design.



objekt:  
**OZELENITEV JAVNIH POVRŠIN V AJDOVŠČINI  
IN NJENI OKOLICI**

investitor:  
**OBČINA AJDOVŠČINA  
CESTA 5. MAJA 6A  
5270 AJDOVŠČINA**

vrsta načrta / vrsta projektne dokumentacije:  
**PZI - zasaditveni načrt**  
projektna dokumentacija za izvedbo

odgovorni vodja projekta / id. št.:  
**TINA LIPOVŽ u.d.i.k.a. / PKA-2111**


odgovorni projektant / id. št.:  
**TINA LIPOVŽ u.d.i.k.a. / PKA-2111**

projektant / sodelavec:  
**mag. JANA HLADNIK TRATNIK u.d.i.a. / PA-1481**

vrsta risbe:  
**PREDVIDENA ZASADITVENA SITUACIJA**  
tloris

št. proj.:	datum:	merilo:	št. list:
228 - 2022	AVGUST 2022	1:500	14.2.1



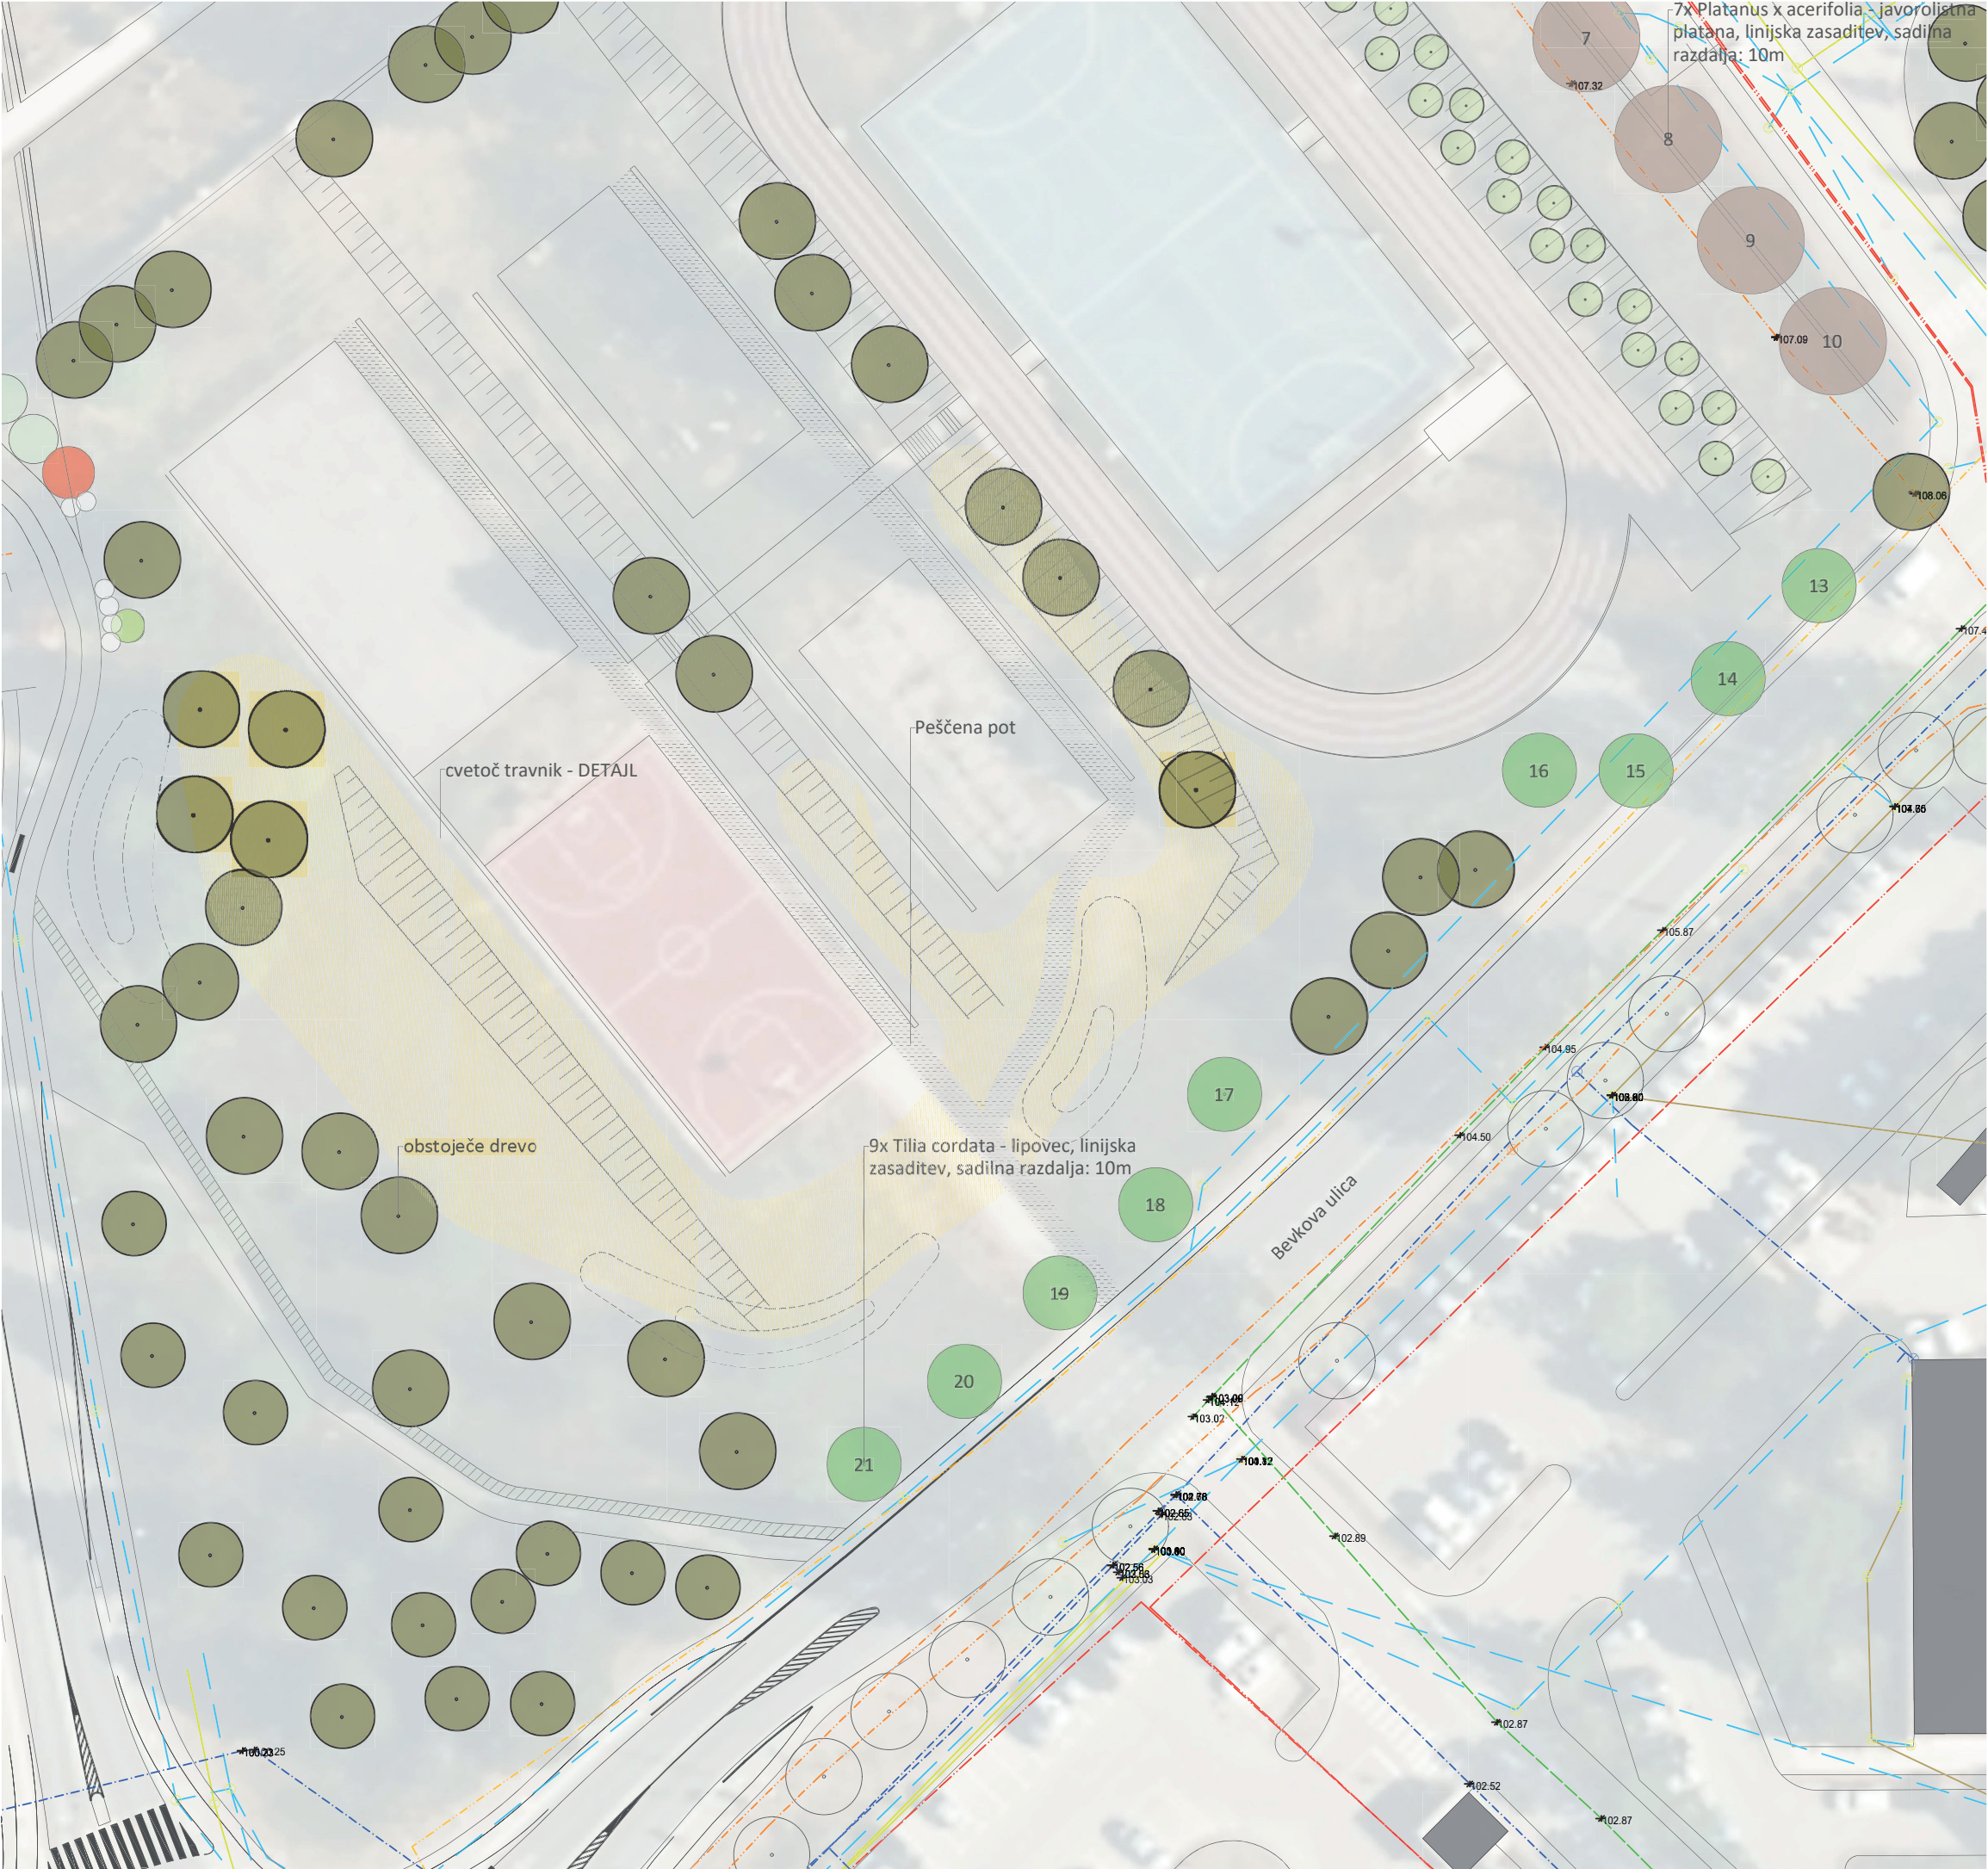

LOKACIJA:  
14. OŠ IN VRTCI  
14.2. OŠ Šturje 2/2

LEGENDA:

- obstoječe drevo
- Tilia cordata
- Platanus x acerifoia
- obstoječa grmovnica
- cvetoči travnik

STUDIO  
PIKAPLUS  
architecture.landscape.design.



objekt:  
**OZELENITEV JAVNIH POVRŠIN V AJDOVŠČINI  
IN NJENI OKOLICI**

investitor:  
**OBČINA AJDOVŠČINA  
CESTA 5. MAJA 6A  
5270 AJDOVŠČINA**

vrsta načrta / vrsta projektne dokumentacije:  
**PZI - zasaditveni načrt**  
projektna dokumentacija za izvedbo

odgovorni vodja projekta / id. št.:  
**TINA LIPOVŽ u.d.i.k.a. / PKA-2111**

odgovorni projektant / id. št.:  
**TINA LIPOVŽ u.d.i.k.a. / PKA-2111**

projektant / sodelavec:  
**mag. JANA HLADNIK TRATNIK u.d.i.a. / PA-1481**

vrsta risbe:  
**PREDVIDENA ZASADITVENA SITUACIJA**  
tloris

št. proj.:	datum:	merilo:	št. list:
228 - 2022	AVGUST 2022	1:500	14.2.2





LOKACIJA:  
14.2. OŠ ŠTURJE  
14.2.3  
LEGENDA:


- obstoječe drevo
- Tilia cordata

STUDIO  
PIKAPLUS  
architecture.landscape.design.



objekt: OŽELENIJE JAVNIH POVRŠIN V AJDOVŠČINI IN NJENI OKOLICI			
investitor: OBČINA AJDOVŠČINA CESTA 5. MAJA 6A 5270 AJDOVŠČINA			
vrsta načrta / vrsta projektne dokumentacije: PZI - zasaditveni načrt projektna dokumentacija za izvedbo			
odgovorni vodja projekta / id. št.: TINA LIPOVŽ u.d.i.k.a. / PKA-2111			
odgovorni projektant / id. št.: TINA LIPOVŽ u.d.i.k.a. / PKA-2111			
projektant / sodelavec: mag. JANA HLADNIK TRATNIK u.d.i.a. / PA-1481			
vrsta risbe: PREDVIDENA ZASADITVENA SITUACIJA tloris			
št. proj.: 228 - 2022	datum: AVGUST 2022	merilo: 1:500	št. list: 4.2.3.



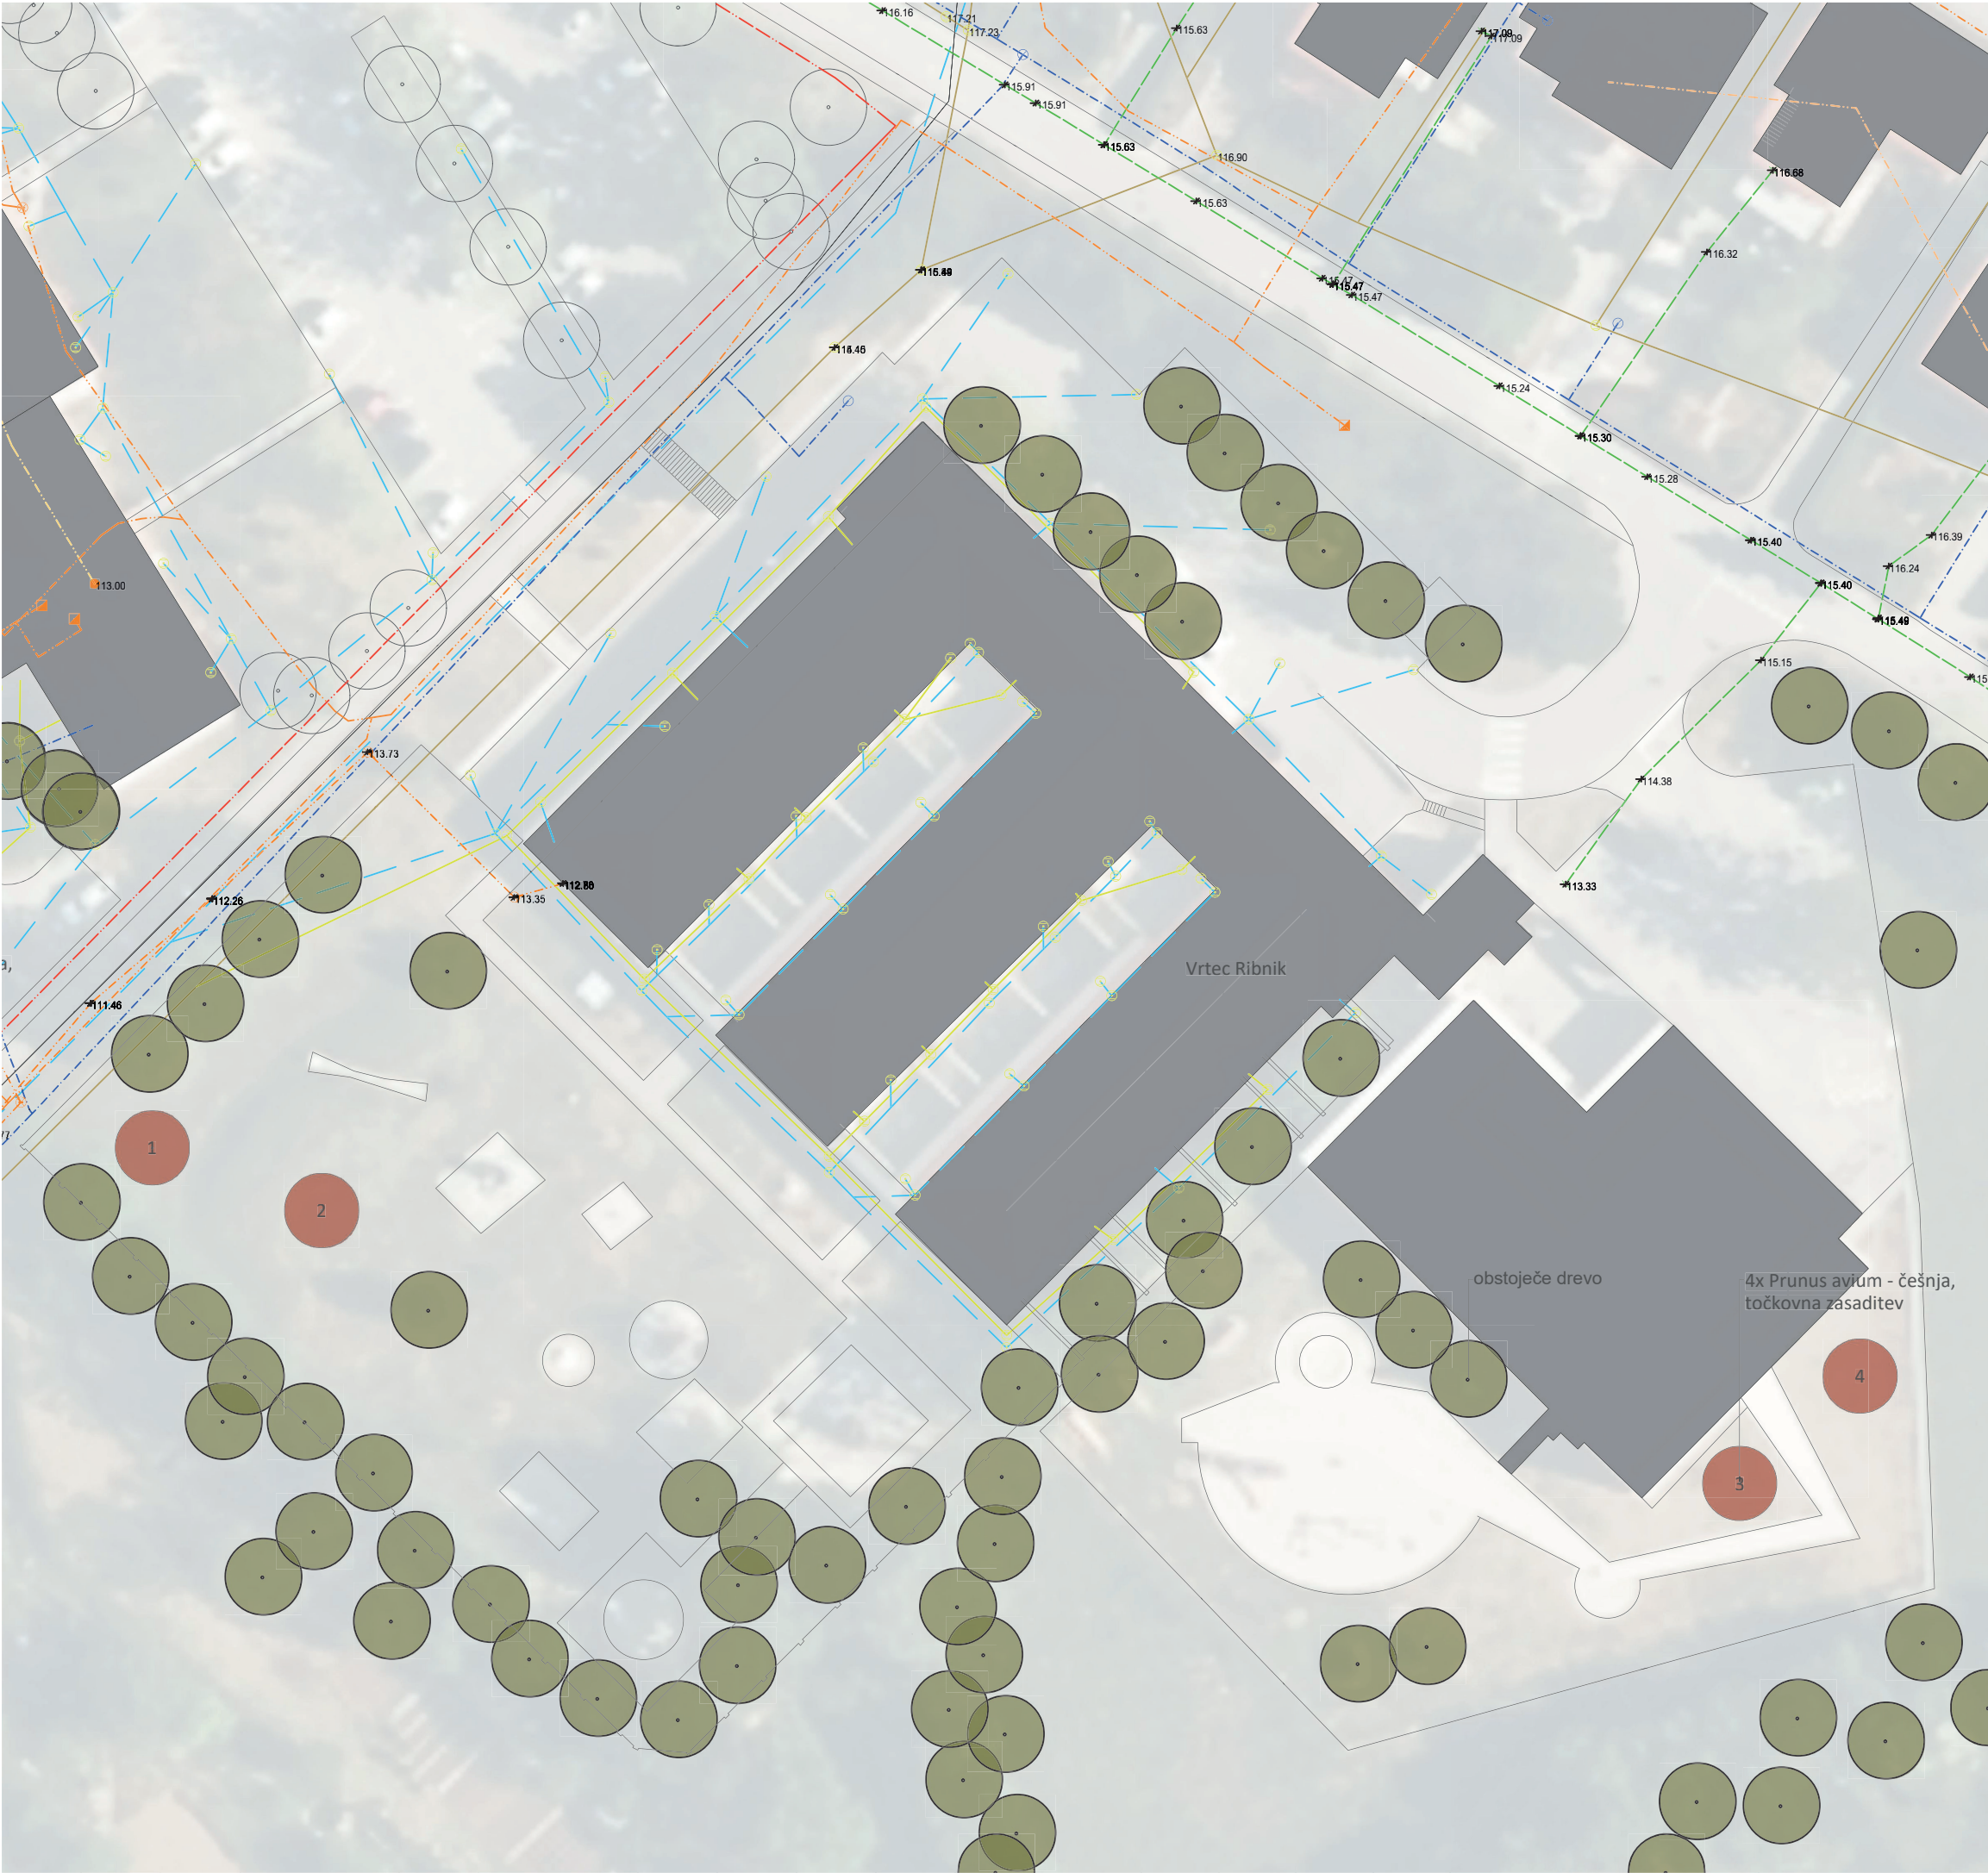

LOKACIJA:  
14. OŠ IN VRTCI  
14.3. Vrtec Ribnik

LEGENDA:

-  - obstoječe drevo
-  - Prunus avium
-  - stavba

S T U D I O  
PIKAPLUS  
architecture.landscap.design.



objekt:  
**OZELENITEV JAVNIH POVRŠIN V AJDOVŠČINI  
IN NJENI OKOLICI**

investitor:  
**OBČINA AJDOVŠČINA  
CESTA 5. MAJA 6A  
5270 AJDOVŠČINA**

vrsta načrta / vrsta projektne dokumentacije:  
**PZI - zasaditveni načrt**  
projektna dokumentacija za izvedbo

odgovorni vodja projekta / id. št.:  
**TINA LIPOVŽ u.d.i.k.a. / PKA-2111**

odgovorni projektant / id. št.:  
**TINA LIPOVŽ u.d.i.k.a. / PKA-2111**

projektant / sodelavec:  
**mag. JANA HLADNIK TRATNIK u.d.i.a. / PA-1481**

vrsta risbe:  
**PREDVIDENA ZASADITVENA SITUACIJA**  
tloris

št. proj.:	datum:	merilo:	št. list:
228 - 2022	AVGUST 2022	1:500	14.3



## 14. OŠ IN VRTCI

### 14.4. Vrtec Ob hriblju

- obstoječe drevo
- Prunus avium
- stavba

št. proj.:	datum:	merilo:	št. list:
228 - 2022	AVGUST 2022	1:500	14.4












LOKACIJA:  
14. OŠ IN VRTCI  
14.6. SŠ Veno Pilon

LEGENDA:

-  - obstoječe drevo
-  - trajnice
-  - stavba

STUDIO  
PIKAPLUS  
architecture.landscapedesign.



objekt:  
OZELENITEV JAVNIH POVRŠIN V AJDOVŠČINI  
IN NJENI OKOLICI

investitor:  
OBČINA AJDOVŠČINA  
CESTA 5. MAJA 6A  
5270 AJDOVŠČINA

vrsta načrta / vrsta projektne dokumentacije:  
PZI - zasaditveni načrt  
projektna dokumentacija za izvedbo

odgovorni vodja projekta / id. št.:  
TINA LIPOVŽ u.d.i.k.a. / PKA-2111

odgovorni projektant / id. št.:  
TINA LIPOVŽ u.d.i.k.a. / PKA-2111

projektant / sodelavec:  
mag. JANA HLADNIK TRATNIK u.d.i.a. / PA-1481

vrsta risbe:  
PREDVIDENA ZASADITVENA SITUACIJA  
tloris

št. proj.:	datum:	merilo:	št. list:
228 - 2022	AVGUST 2022	1:500	14.6





LOKACIJA:  
14. OŠ IN VRTCI  
14.7. Cesta 5. maja

LEGENDA:

- obstoječe drevo
- Tilia cordata
- stavba

STUDIO  
PIKAPLUS  
architecture.landscape.design.



objekt:  
**OZELENITEV JAVNIH POVRŠIN V AJDOVŠČINI  
IN NJENI OKOLICI**

investitor:  
**OBČINA AJDOVŠČINA  
CESTA 5. MAJA 6A  
5270 AJDOVŠČINA**

vrsta načrta / vrsta projektne dokumentacije:  
**PZI - zasaditveni načrt**  
projektna dokumentacija za izvedbo

odgovorni vodja projekta / id. št.:  
**TINA LIPOVŽ u.d.i.k.a. / PKA-2111**


odgovorni projektant / id. št.:  
**TINA LIPOVŽ u.d.i.k.a. / PKA-2111**

projektant / sodelavec:  
**mag. JANA HLADNIK TRATNIK u.d.i.a. / PA-1481**





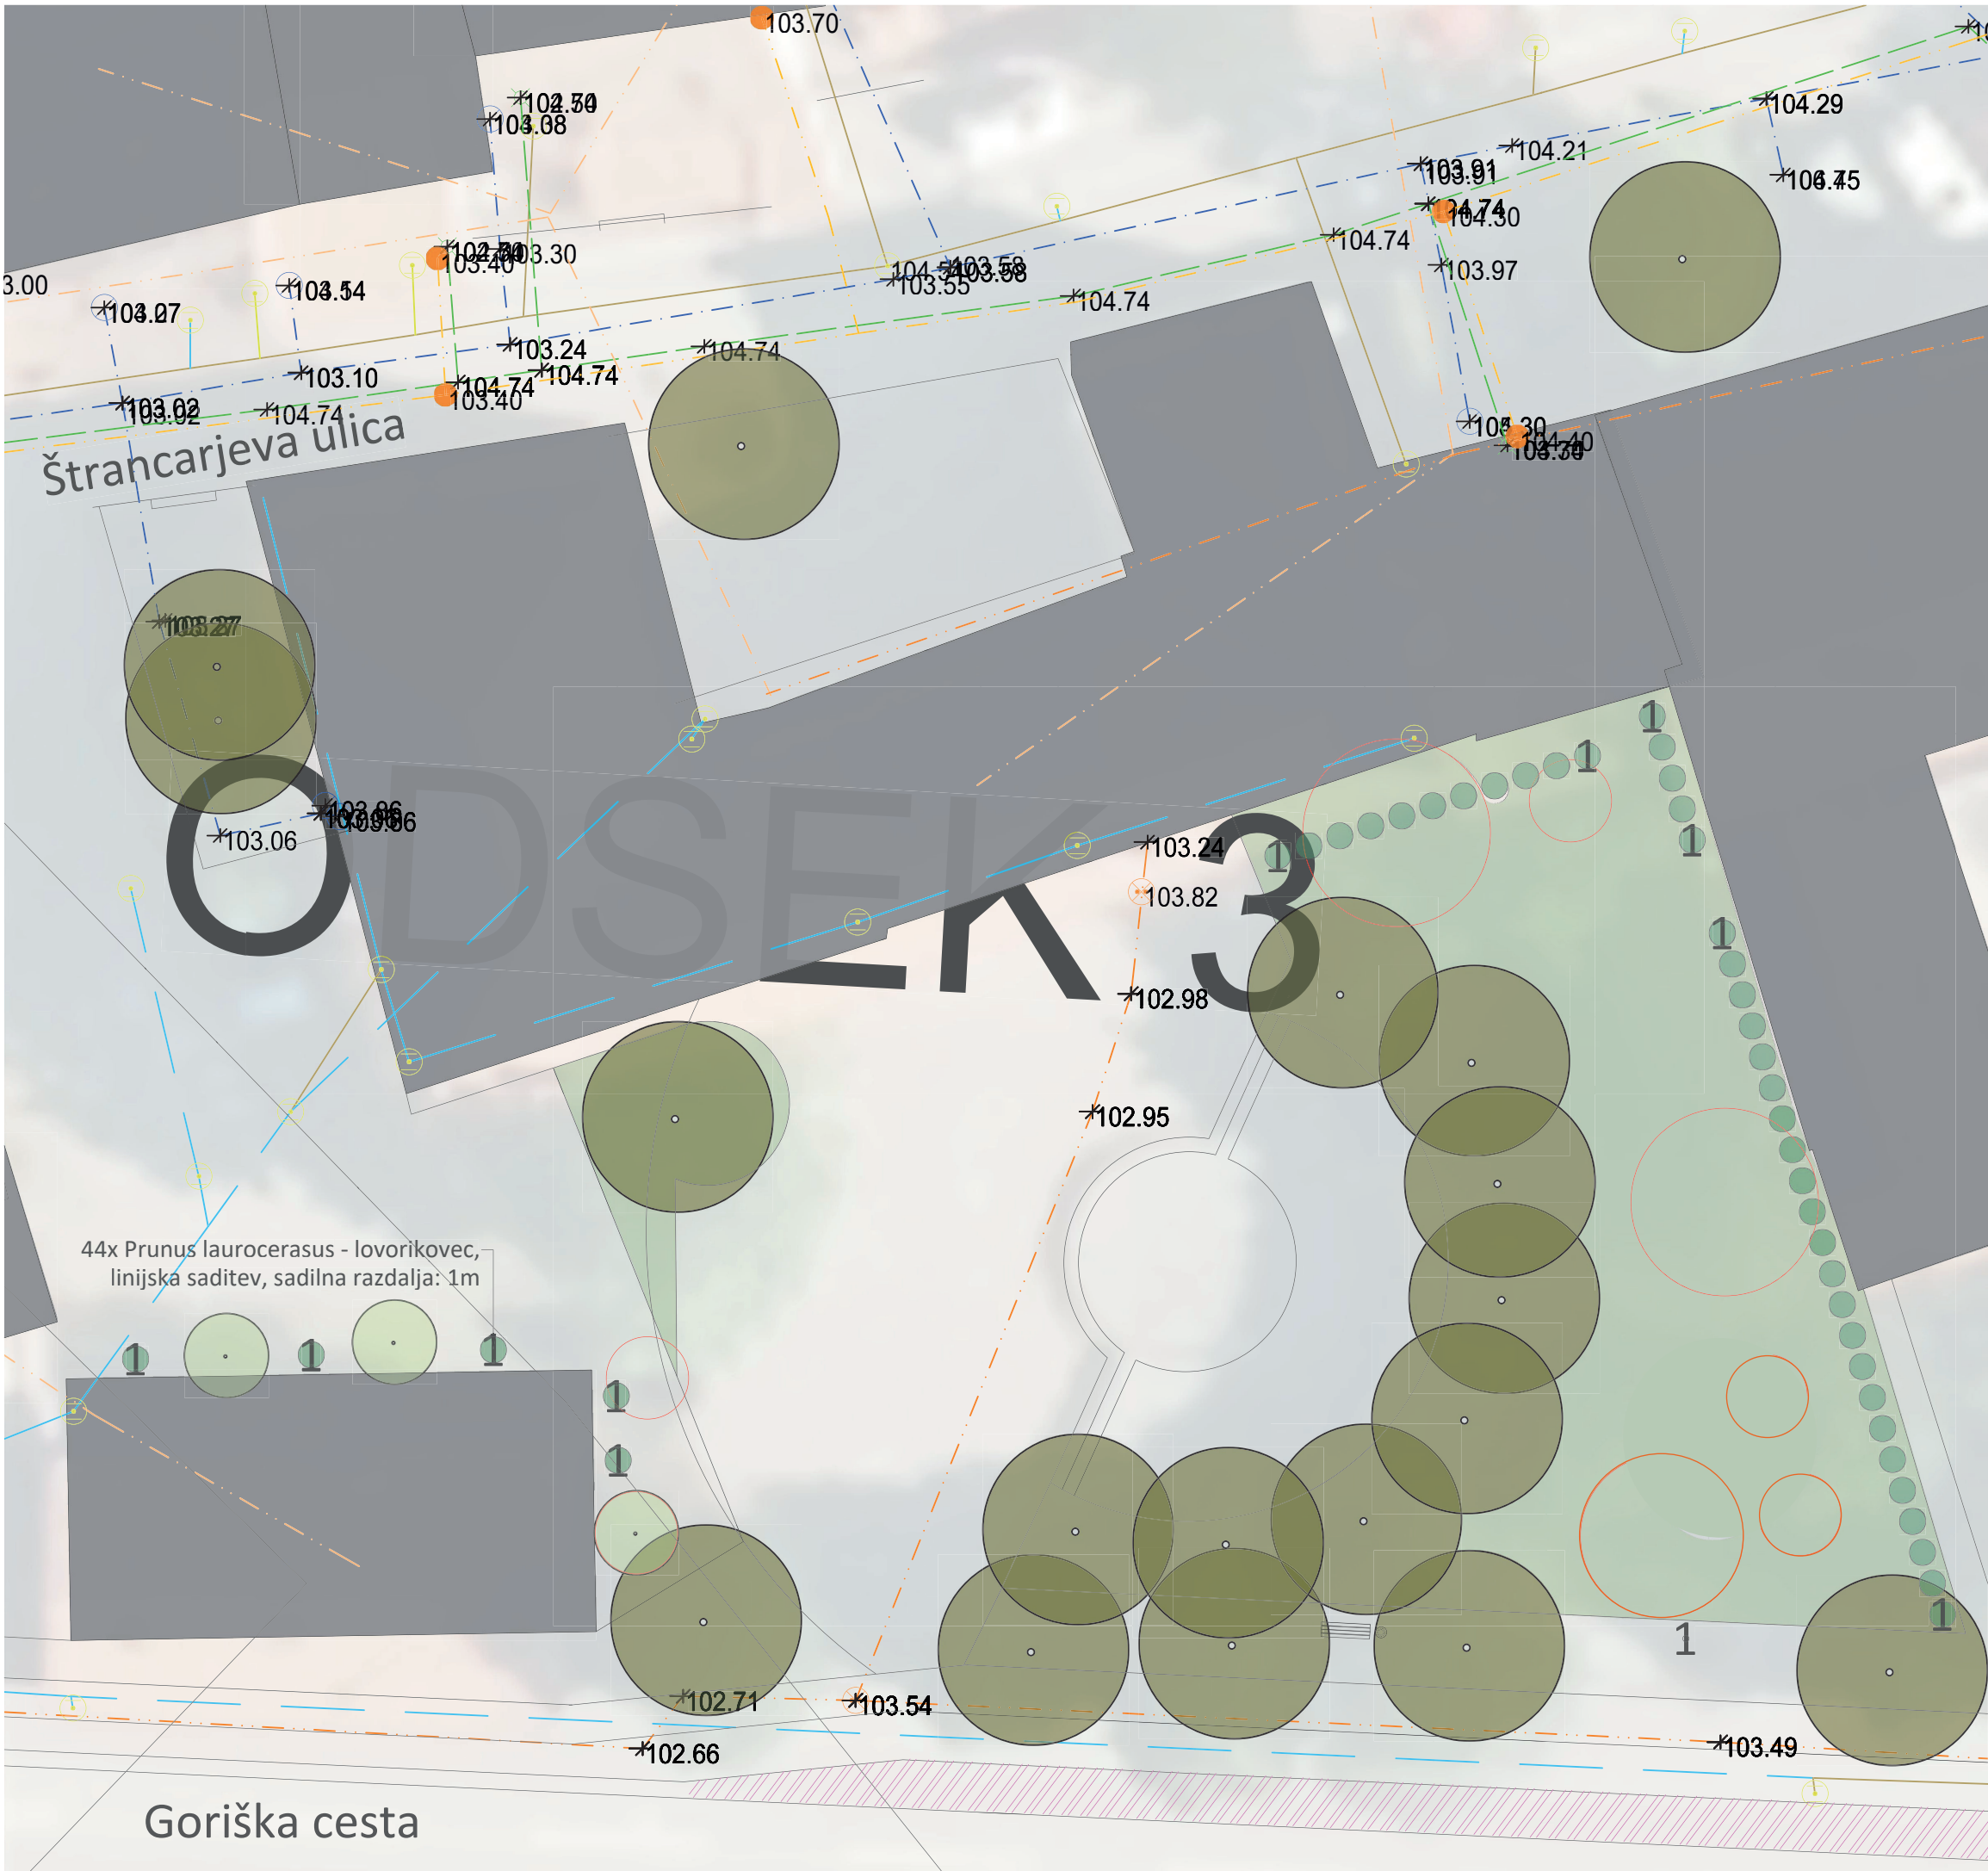

vrsta risbe:  
**PREDVIDENA ZASADITVENA SITUACIJA**  
tloris

št. proj.:	datum:	merilo:	št. list:
228 - 2022	AVGUST 2022	1:500	14.7





LEGENDA:

-  - obstoječe drevo
-  - drevo za odstranitev
-  - obstoječa grmovnica
-  - *Prunus laurocerasus*
-  - travna ploskev
-  - stavba

STUDIO  
PIKAPLUS  
architecture.landscape.design.

objekt:  
**OZELENITEV JAVNIH POVRŠIN V AJDOVŠČINI  
IN NJENI OKOLICI**

investitor:  
OBČINA AJDOVŠČINA  
CESTA 5. MAJA 6A  
5270 AJDOVŠČINA

vrsta načrta / vrsta projektne dokumentacije:  
**PZI - zasaditveni načrt**  
 projektna dokumentacija za izvedbo

odgovorni vodja projekta / id. št.:  
TINA LIPOVŽ u.d.i.k.a. / PKA-2111


odgovorni projektant / id. št.:  
TINA LIPOVŽ u.d.i.k.a. / PKA-2111

projektant / sodelavec:  
mag. JANA HLADNIK TRATNIK u.d.i.a. / PA-1481

vrsta risbe:	<b>PREDVIDENA ZASADITVENA SITUACIJA</b>
tloris	

št. proj.:	datum:	merilo:	št. list:
228 - 2022	AVGUST 2022	1 : 200	14.8



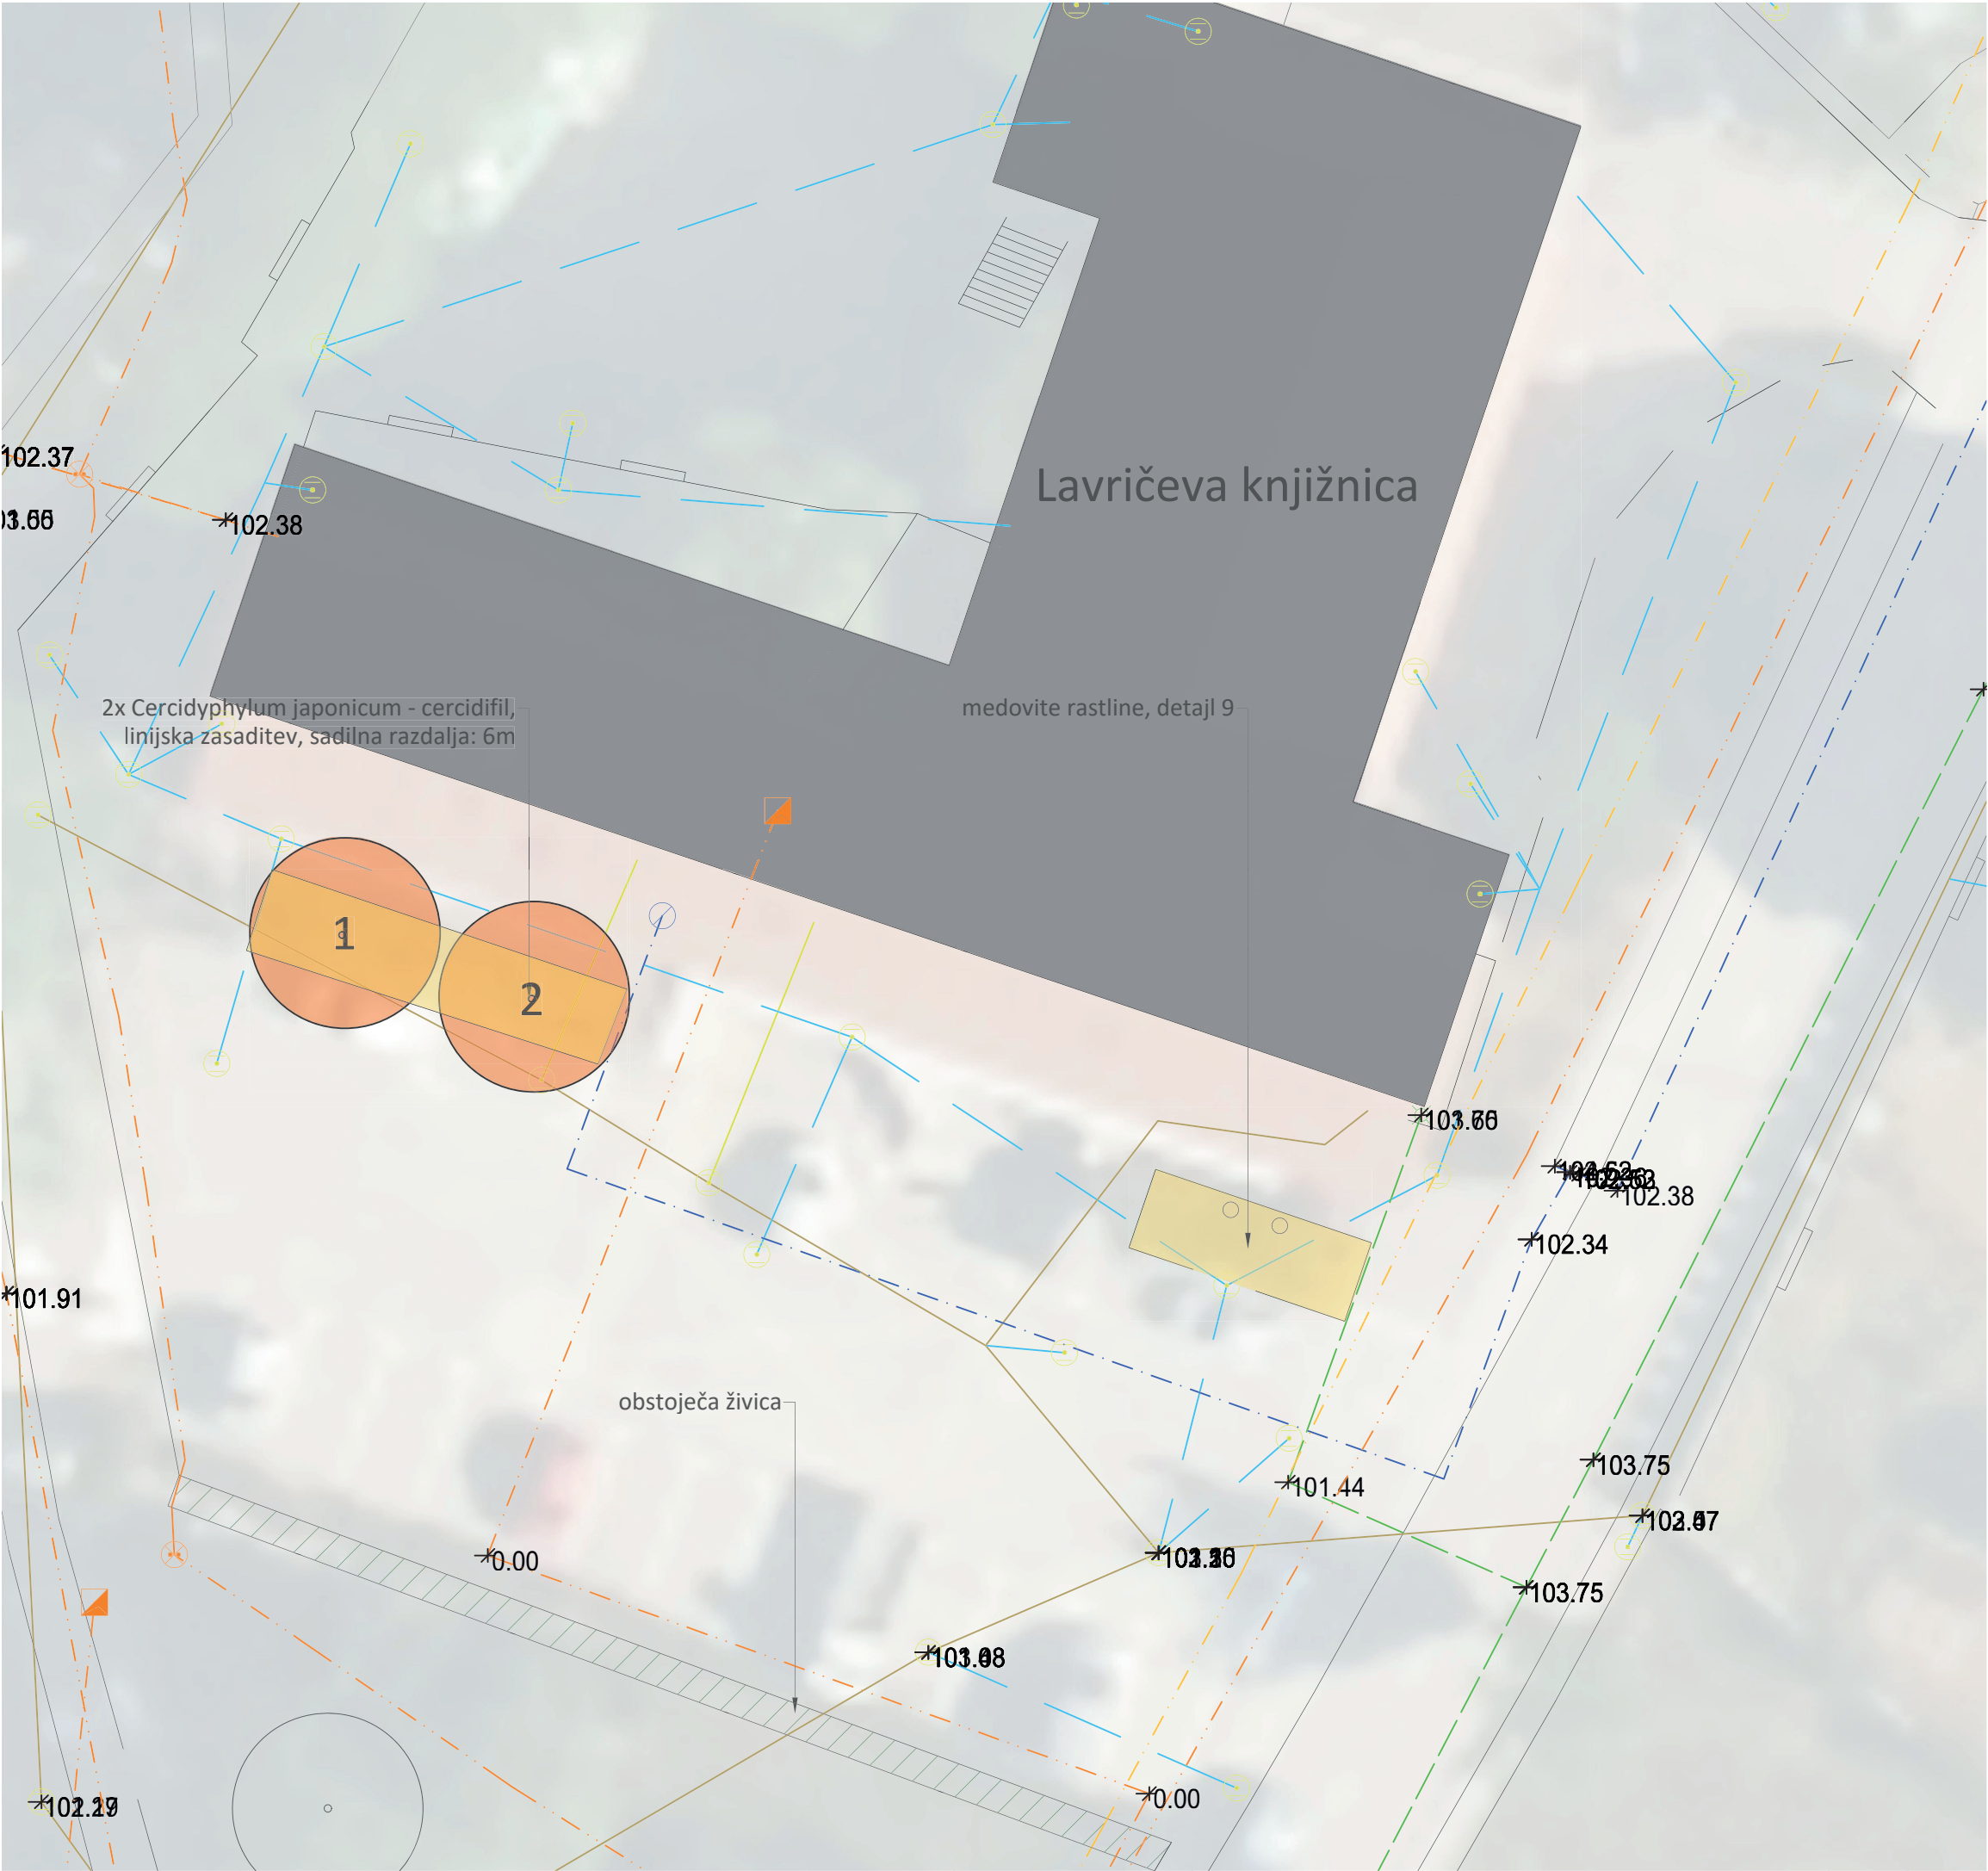

LOKACIJA:

14. OŠ IN VRTCI

14.9. Lavričeva knjižnica

LEGENDA:

- Cercidiphyllum japonicum

- medovite trajnice

- obstoječa živica

- stavba

STUDIO  
PIKAPLUS

architecture.landscape.design.

objekt:

OZELENITEV JAVNIH POVRŠIN V AJDOVŠČINI  
IN NJENI OKOLICI

investitor:

OBČINA AJDOVŠČINA  
CESTA 5. MAJA 6A  
5270 AJDOVŠČINA

vrsta načrta / vrsta projektne dokumentacije:

PZI - zasaditveni načrt  
projektna dokumentacija za izvedbo

odgovorni vodja projekta / id. št.:

TINA LIPOVŽ u.d.i.k.a. / PKA-2111

odgovorni projektant / id. št.:

TINA LIPOVŽ u.d.i.k.a. / PKA-2111

projektant / sodelavec:

mag. JANA HLADNIK TRATNIK u.d.i.a. / PA-1481

vrsta risbe:

PREDVIDENA ZASADITVENA SITUACIJA  
tloris

št. proj.:

228 - 2022

datum:

AVGUST 2022

merilo:

1 : 200

št. list:

14.9