


LOKACIJA:
16.6. PC V MIRCAH
PREGLEDNA SITUACIJA

STUDIO
PIKAPLUS
architecture.landscapedesign.



objekt: OZELENITEV JAVNIH POVRŠIN V AJDOVŠČINI IN NJENI OKOLICI			
investitor: OBČINA AJDOVŠČINA CESTA 5. MAJA 6A 5270 AJDOVŠČINA			
vrsta načrta / vrsta projektne dokumentacije: PZI - zasaditveni načrt projektna dokumentacija za izvedbo			
odgovorni vodja projekta / id. št.: TINA LIPOVŽ u.d.i.k.a. / PKA-2111			
odgovorni projektant / id. št.: TINA LIPOVŽ u.d.i.k.a. / PKA-2111			
projektant / sodelavec: mag. JANA HLADNIK TRATNIK u.d.i.a. / PA-1481			
vrsta risbe: PREDVIDENA ZASADITVENA SITUACIJA tloris			
št. proj.: 228 - 2022	datum: AVGUST 2022	merilo: 1:3000	št. list: 16.6.

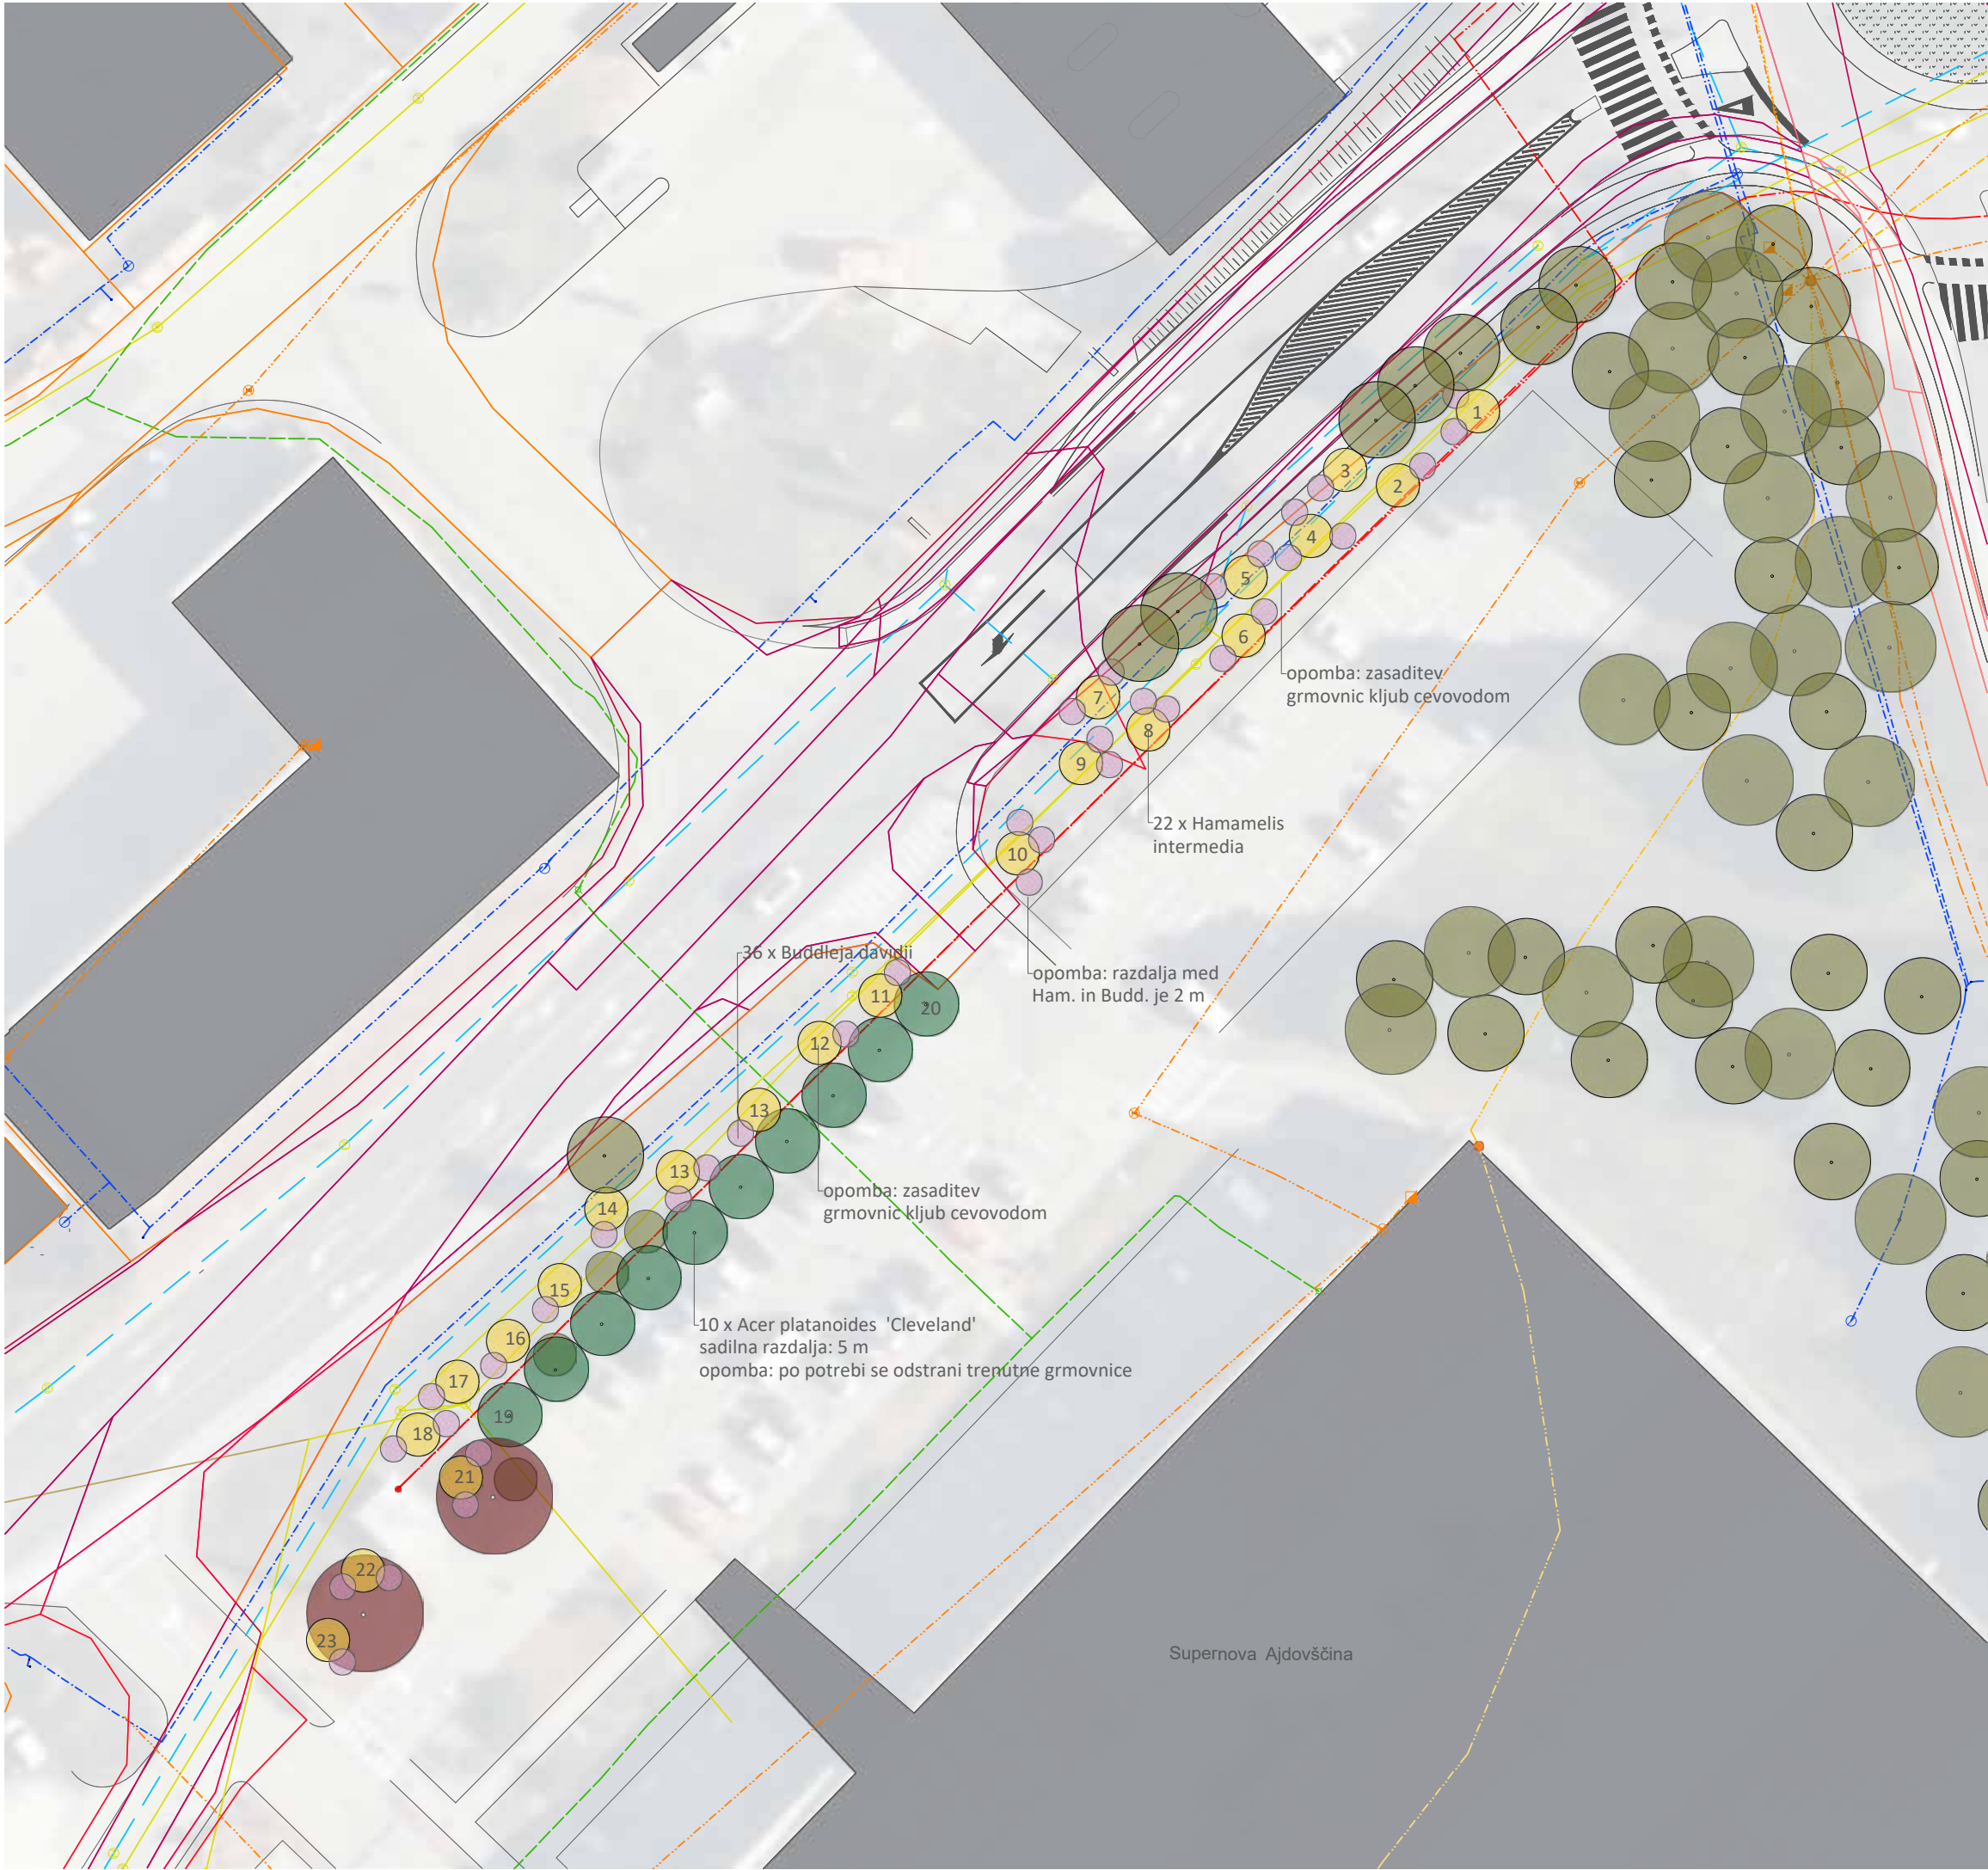

LOKACIJA:
16.6. PC V MIRCAH
16.6.1.

LEGENDA:

- obstoječe drevo
- Acer platanoides 'Cleveland'
- Quercus rubra
- Buddleja davidii
- Hamamelis intermedia

STUDIO
PIKAPLUS
architecture.landscapedesign.



objekt:
OZELENITEV JAVNIH POVRŠIN V AJDOVŠČINI IN NJENI OKOLICI

investitor:
OBČINA AJDOVŠČINA
CESTA 5. MAJA 6A
5270 AJDOVŠČINA

vrsta načrta / vrsta projektne dokumentacije:
PZI - zasaditveni načrt
projektna dokumentacija za izvedbo


odgovorni vodja projekta / id. št.:
TINA LIPOVŽ u.d.i.k.a. / PKA-2111

odgovorni projektant / id. št.:
TINA LIPOVŽ u.d.i.k.a. / PKA-2111

projektant / sodelavec:
mag. JANA HLADNIK TRATNIK u.d.i.a. / PA-1481

vrsta risbe:
PREDVIDENA ZASADITVENA SITUACIJA
tloris

št. proj.:	datum:	merilo:	št. list:
228 - 2022	AVGUST 2022	1:500	16.6.1.

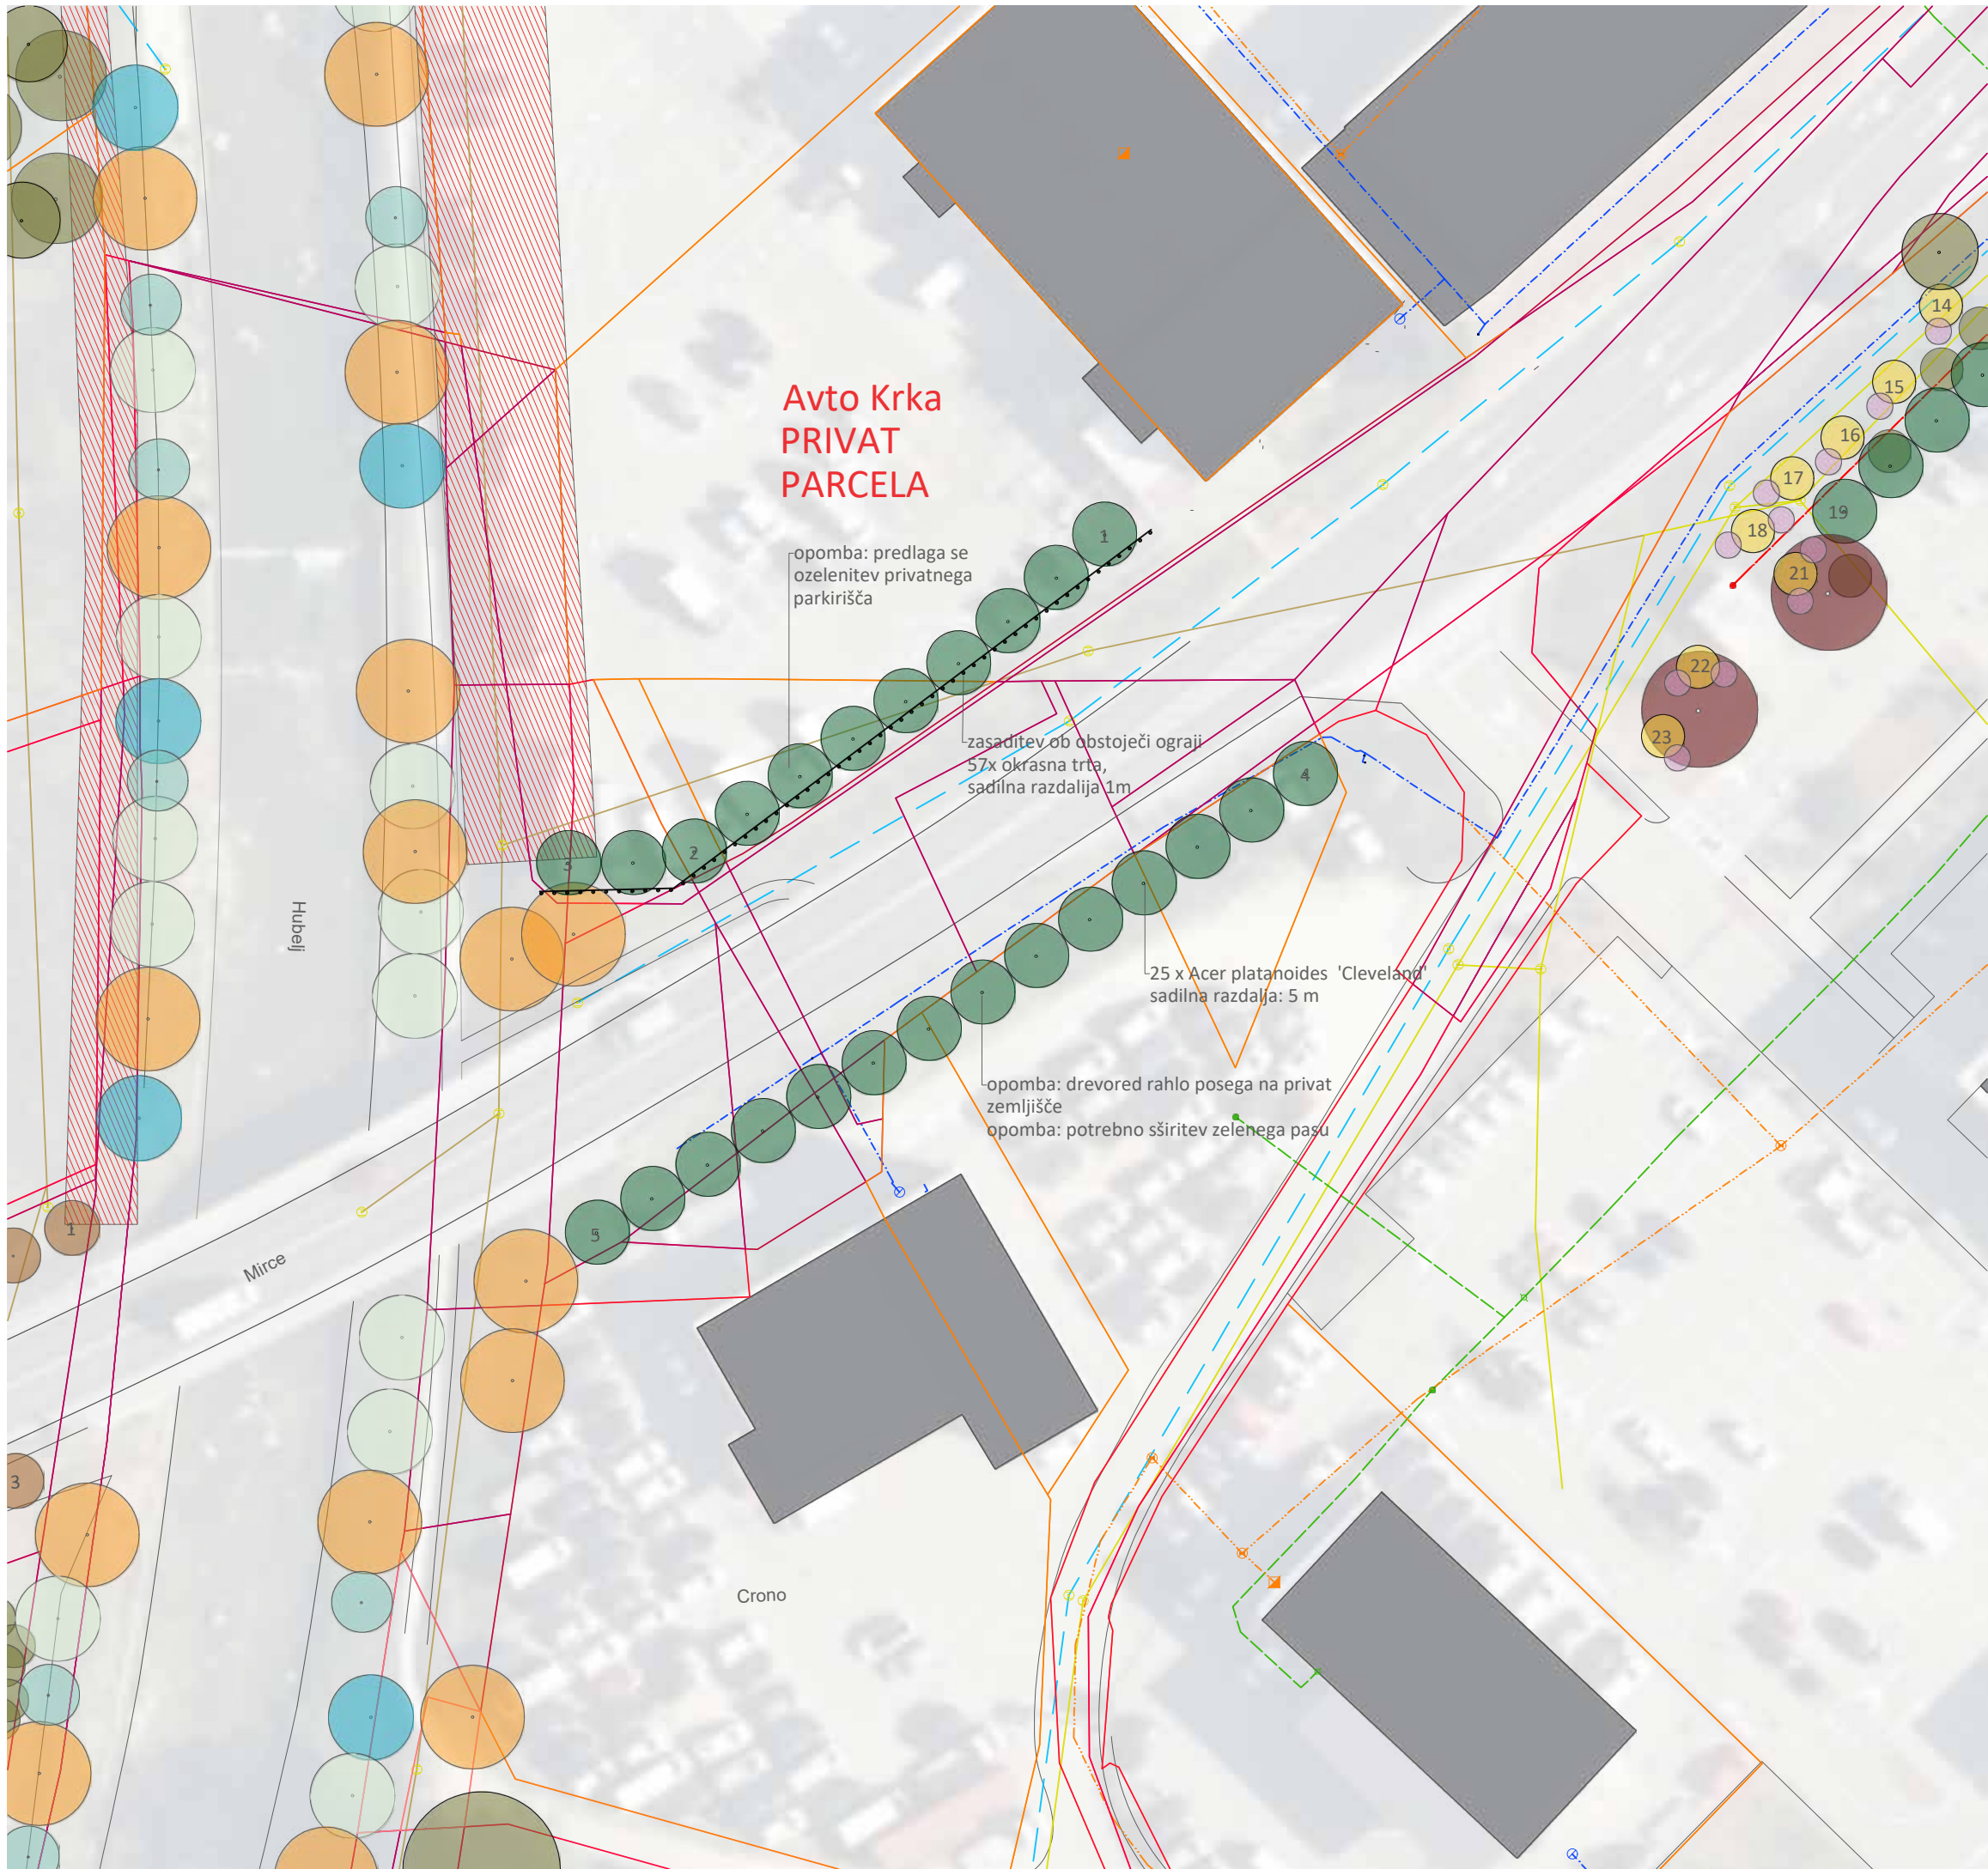

LOKACIJA:
16.6. PC V MIRCAH
16.6.2.

LEGENDA:

- Acer platanoides 'Cleveland'
- okrasna trta

STUDIO
PIKAPLUS
architecture.landscapedesign.



objekt:
OZELENITEV JAVNIH POVRŠIN V AJDOVŠČINI IN NJENI
OKOLICI

investitor:
OBČINA AJDOVŠČINA
CESTA 5. MAJA 6A
5270 AJDOVŠČINA

vrsta načrta / vrsta projektne dokumentacije:
PZI - zasaditveni načrt
projektna dokumentacija za izvedbo

odgovorni vodja projekta / id. št.:
TINA LIPOVŽ u.d.i.k.a. / PKA-2111

odgovorni projektant / id. št.:
TINA LIPOVŽ u.d.i.k.a. / PKA-2111

projektant / sodelavec:
mag. JANA HLADNIK TRATNIK u.d.i.a. / PA-1481

vrsta risbe:
PREDVIDENA ZASADITVENA SITUACIJA
tloris


št. proj.:	datum:	merilo:	št. list:
228 - 2022	AVGUST 2022	1:500	16.6.2.



LOKACIJA:
16.6. PC V MIRCAH
16.6.3.

LEGENDA:

- obstoječe drevo
- Carpinus betulus 'Fastigiata'
- Ulmus minor
- Carpinus betulus
- Cornus mas
- Corylus avellana
- Sambucus nigra

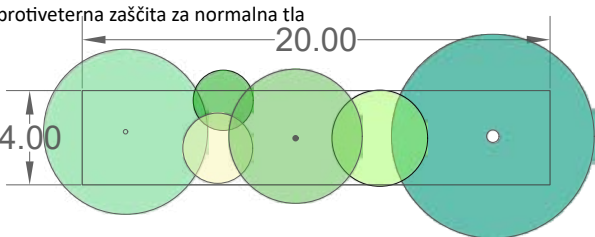

STUDIO
PIKAPLUS
architecture.landscapedesign.

objekt:
OZELENITEV JAVNIH POVRŠIN V AJDOVŠČINI IN NJENI OKOLICI

investitor:
OBČINA AJDOVŠČINA
CESTA 5. MAJA 6A
5270 AJDOVŠČINA

vrsta načrta / vrsta projektne dokumentacije:
PZI - zasaditveni načrt
projektna dokumentacija za izvedbo


odgovorni vodja projekta / id. št.:
TINA LIPOVŽ u.d.i.k.a. / PKA-2111

odgovorni projektant / id. št.:
TINA LIPOVŽ u.d.i.k.a. / PKA-2111

projektant / sodelavec:
mag. JANA HLADNIK TRATNIK u.d.i.a. / PA-1481

vrsta risbe:
PREDVIDENA ZASADITVENA SITUACIJA
tloris

št. proj.:	datum:	merilo:	št. list:
228 - 2022	AVGUST 2022	1:500	16.6.3.

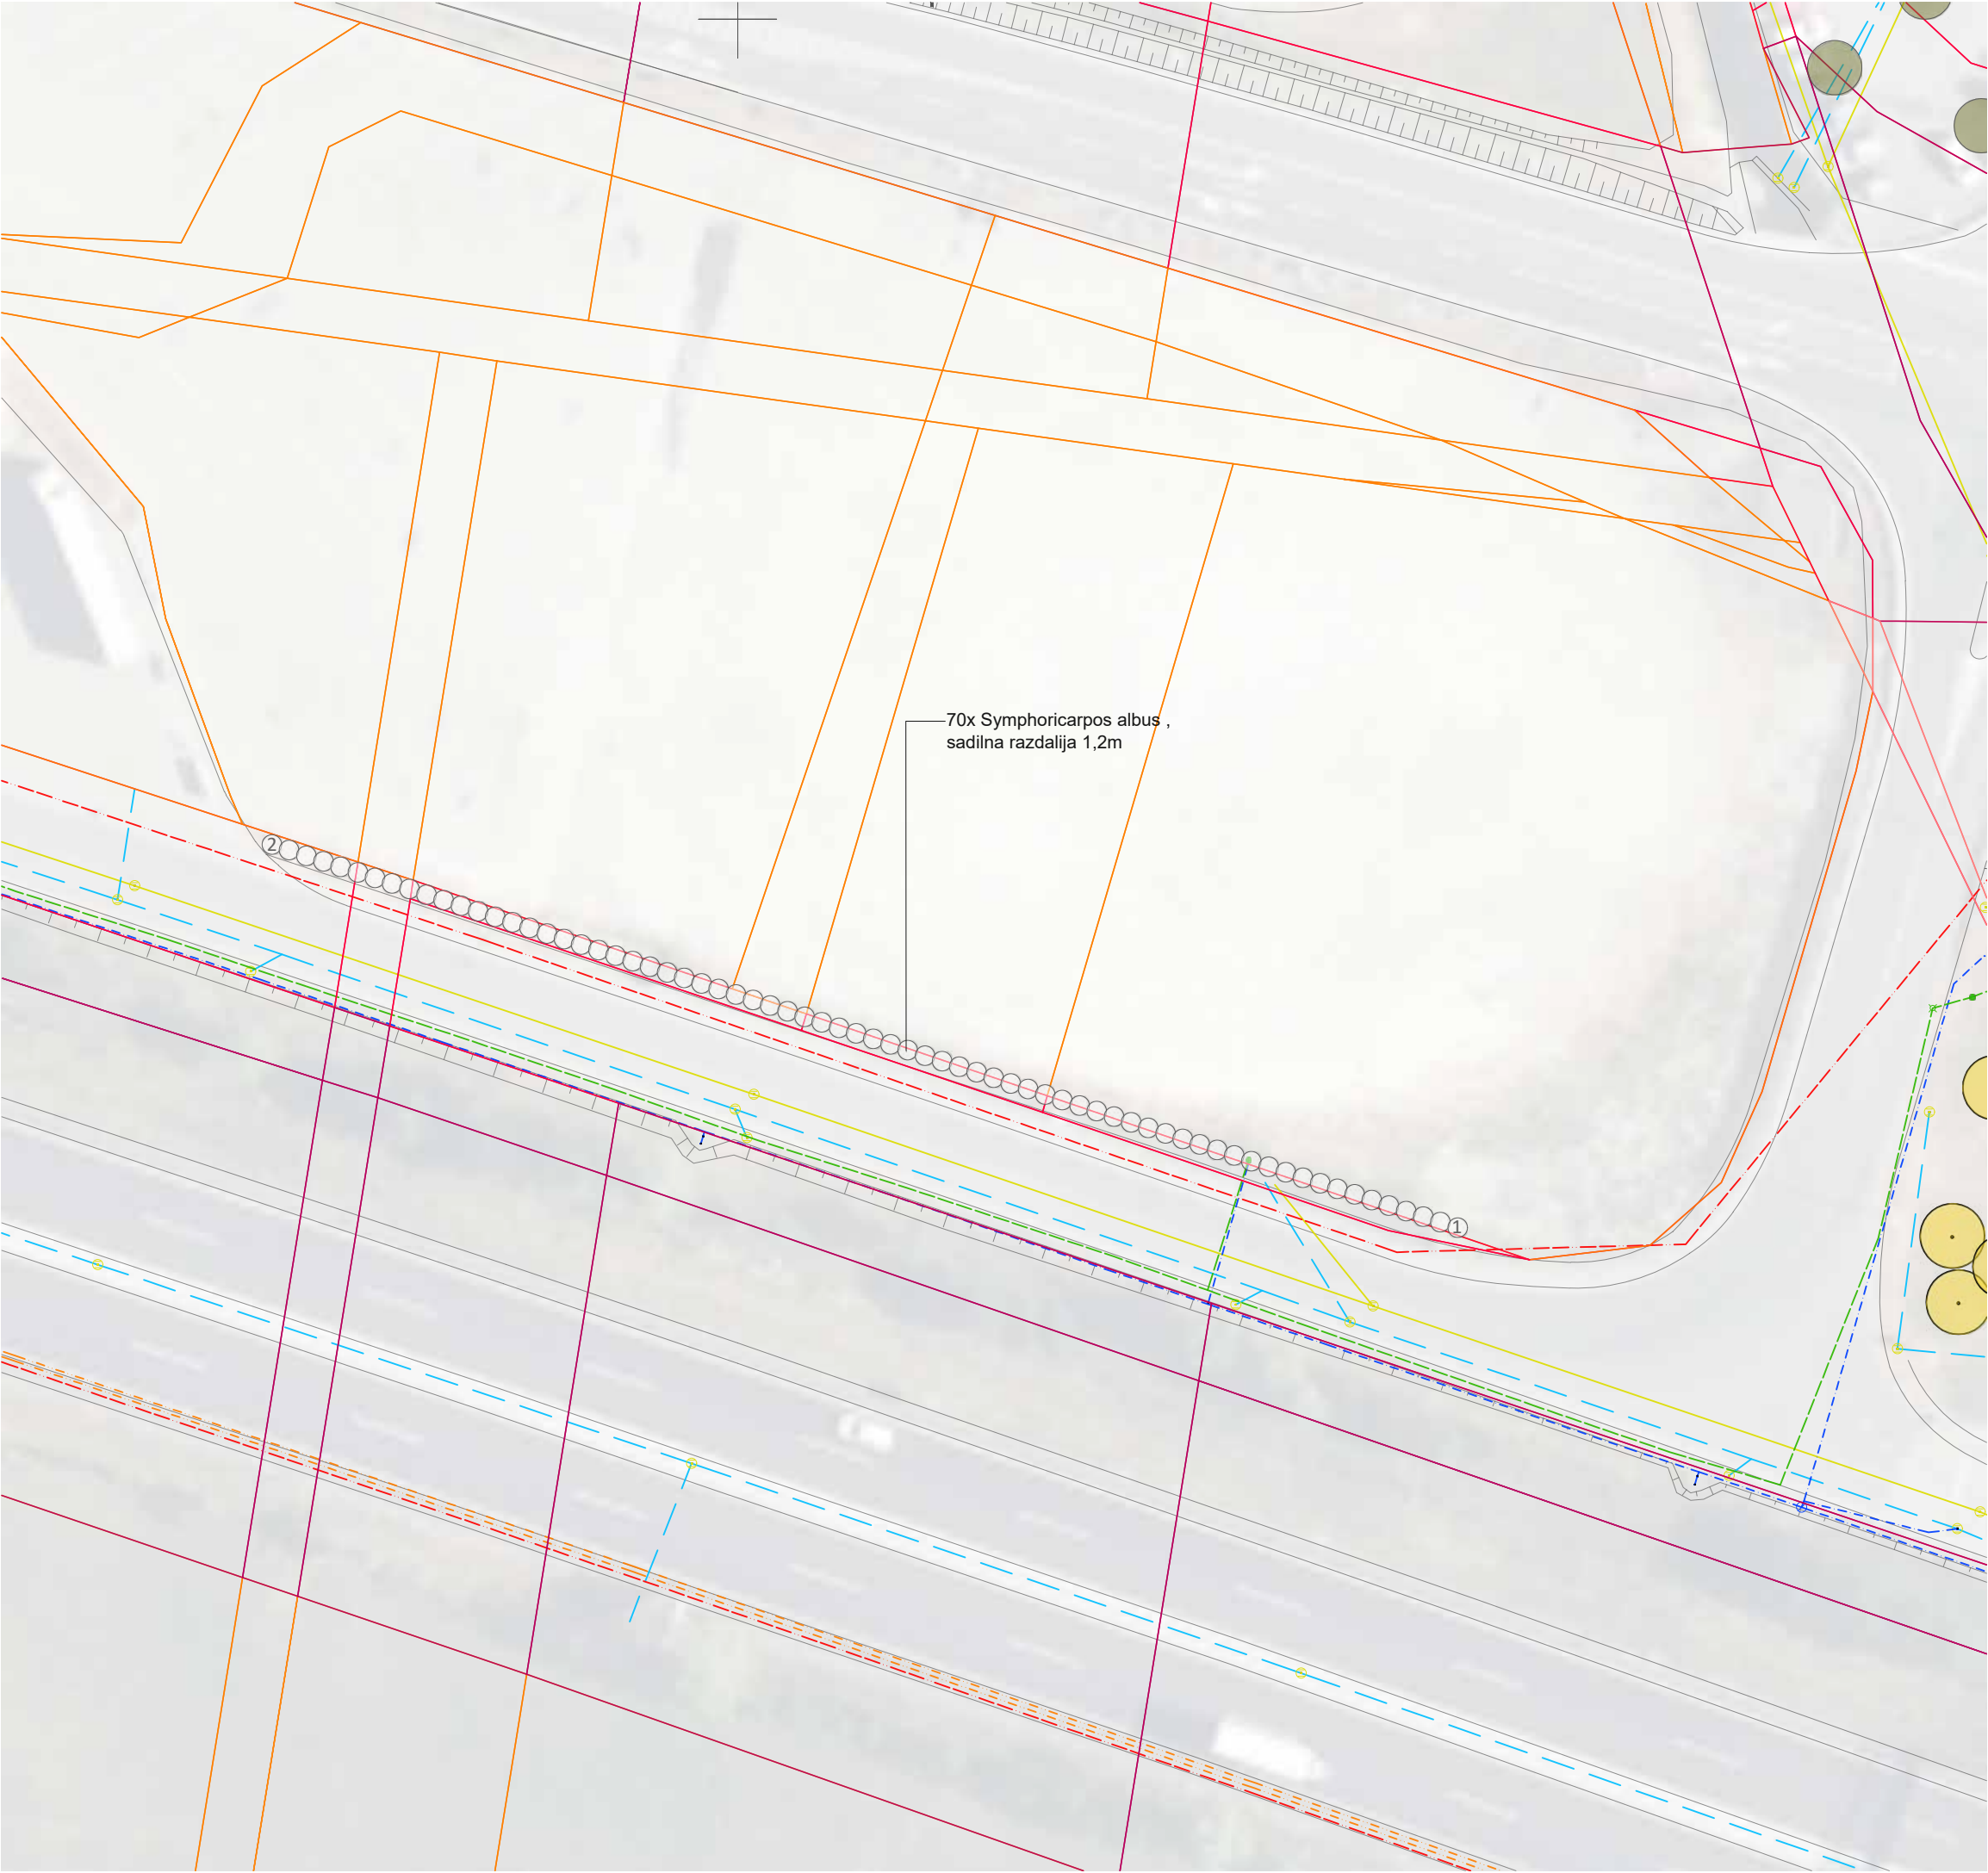

LOKACIJA:
16.6. PC V MIRCAH
16.6.4.

LEGENDA:

- obstoječe drevo
- Tilia cordata
- Ulmus minor
- Aesculus hippocastanum
- Carpinus betulus
- Populus nigra
- Alnus glutinosa
- Cornus mas
- Corylus avellana
- Sambucus nigra
- Cornus sanguinea
- Prunus spinosa

S T U D I O
PIKAPLUS
architecture.landscape.design.



objekt:
OZELENITEV JAVNIH POVRŠIN V AJDOVŠČINI IN NJENI
OKOLICI

investitor:
OBČINA AJDOVŠČINA
CESTA 5. MAJA 6A
5270 AJDOVŠČINA

vrsta načrta / vrsta projektne dokumentacije:
PZI - zasaditveni načrt
projektna dokumentacija za izvedbo

odgovorni vodja projekta / id. št.:
TINA LIPOVŽ u.d.i.k.a. / PKA-2111

odgovorni projektant / id. št.:
TINA LIPOVŽ u.d.i.k.a. / PKA-2111

projektant / sodelavec:
mag. JANA HLADNIK TRATNIK u.d.i.a. / PA-1481

vrsta risbe:
PREDVIDENA ZASADITVENA SITUACIJA
tloris

št. proj.:	datum:	merilo:	št. list:
228 - 2022	AVGUST 2022	1:500	16.6.4.



LOKACIJA:
16.6. PC V MIRCAH
16.6.5.

LEGENDA:
- obstoječe drevo

STUDIO
PIKAPLUS
architecture.landscapedesign.



objekt:
OŽELENIJE JAVNIH POVRŠIN V AJDOVŠČINI IN NJENI
OKOLICI

investitor:
OBČINA AJDOVŠČINA
CESTA 5. MAJA 6A
5270 AJDOVŠČINA

vrsta načrta / vrsta projektne dokumentacije:
PZI - zasaditveni načrt
projektna dokumentacija za izvedbo

odgovorni vodja projekta / id. št.:
TINA LIPOVŽ u.d.i.k.a. / PKA-2111

odgovorni projektant / id. št.:
TINA LIPOVŽ u.d.i.k.a. / PKA-2111

projektant / sodelavec:
mag. JANA HLADNIK TRATNIK u.d.i.a. / PA-1481

vrsta risbe:
PREDVIDENA ZASADITVENA SITUACIJA
tloris

št. proj.:	datum:	merilo:	št. list:
228 - 2022	AVGUST 2022	1:500	16.6.5.