



Sekcija 1

(Merilo 1:20)

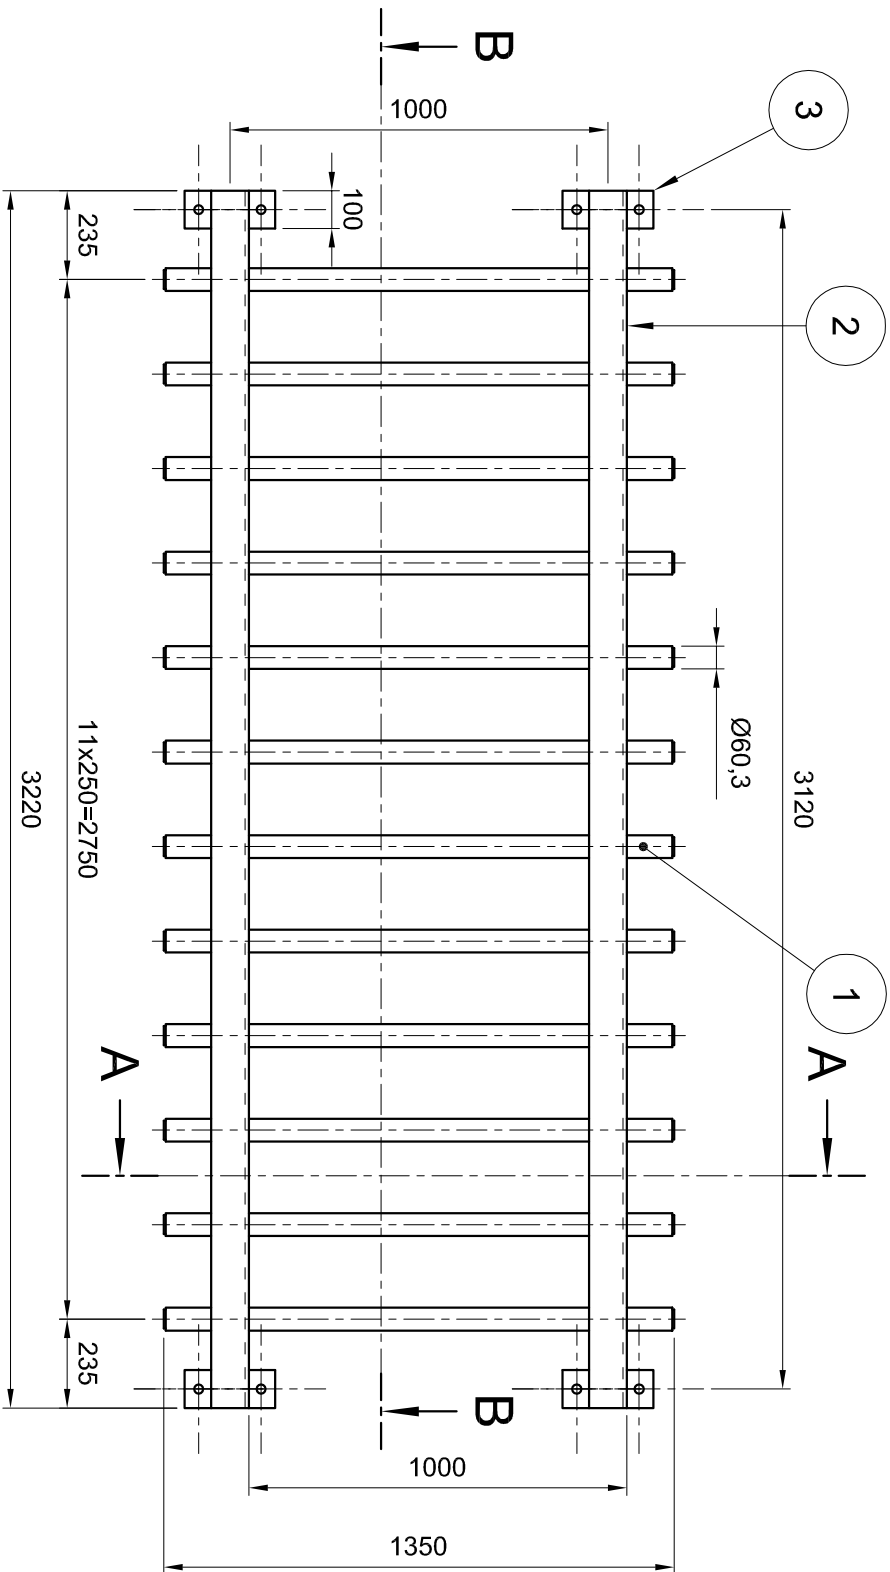


Prerez A-A

(Merilo 1:15)

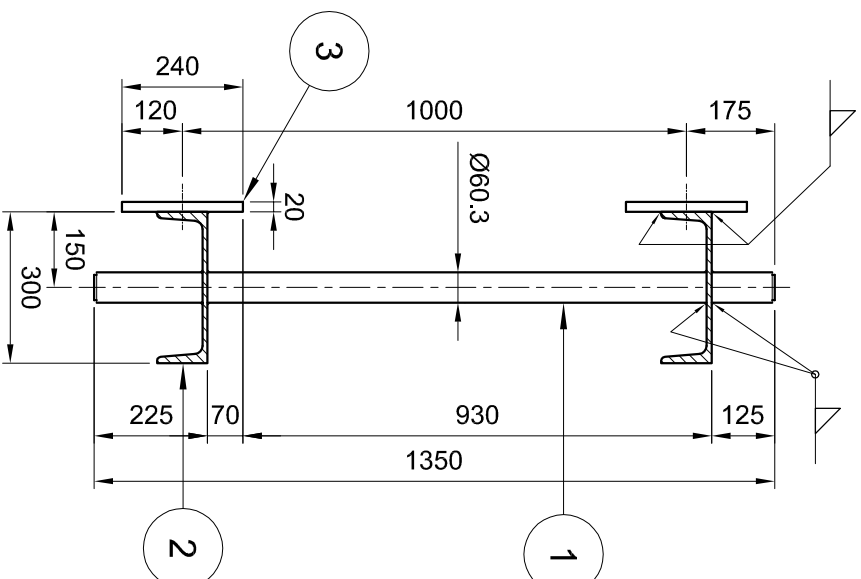

Prerez B-B


(Merilo 1:20)

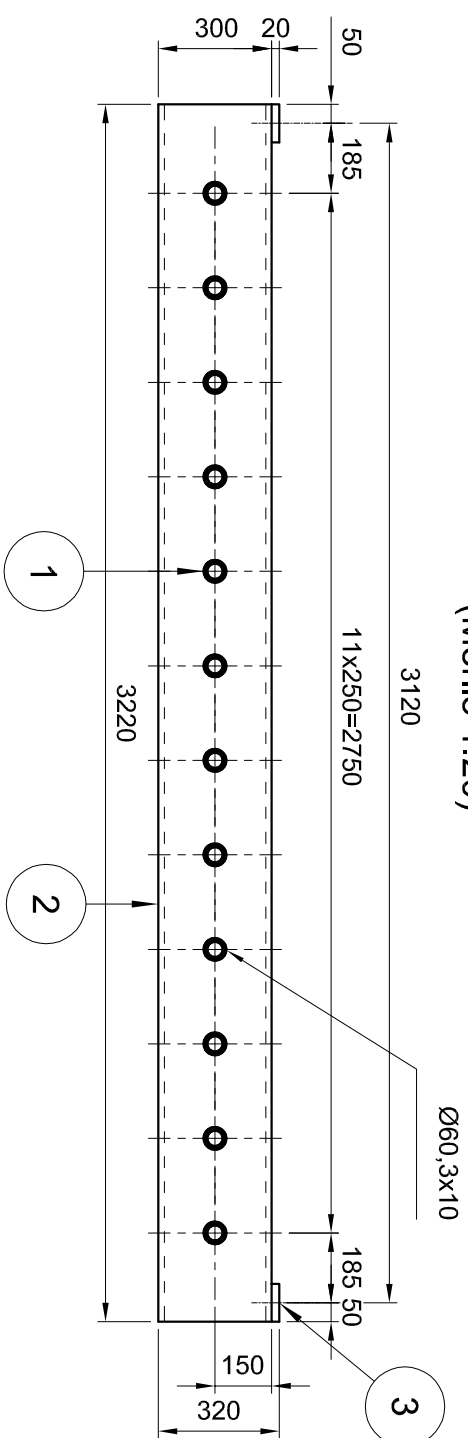

Pozicija	Naziv	Kosov	Dimenzije [mm]	Materijal	\$t_i\$ [tse] / Standard	Aleat	Za en kos	Skupaj	OPOMBA
1	Vertikalna lamela	12	/	Zvarjenec	/	/	16,8	201,6	
2	Profil UPN300	2	L=3220	S235J2+N	DIN 1026	3,1	148,8	297,6	
3	Plöcevinna	4	100x240x20	S235J2+N	EN 10025	3,1	3,8	15,2	
SKUPAJ:								514,4	


Pozicija 1

Vertikalna lamela
(Merilo 1:20)

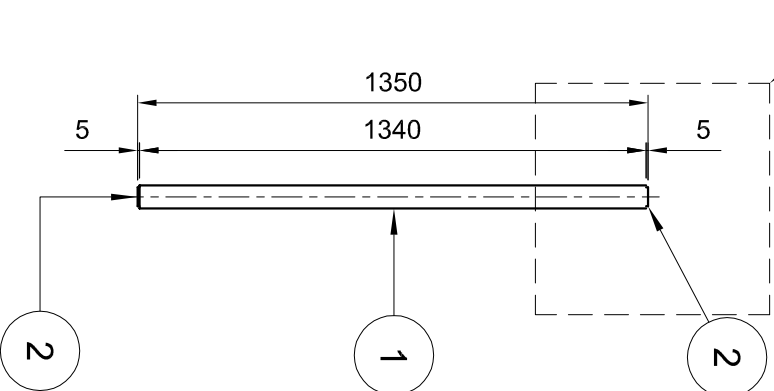

Detajl A


(Merilo 1:10)

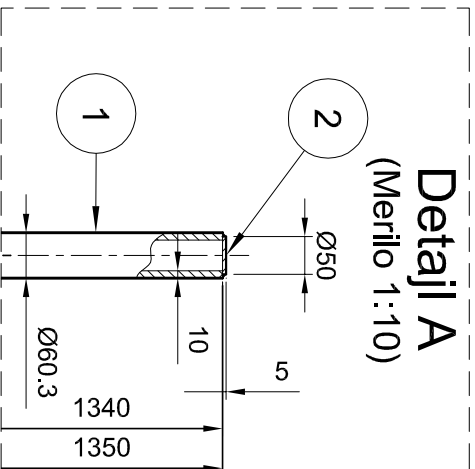

pozicija	Naziv	Kosov	Dimenzije [mm]	Material	Št. risbe / Standard	Alest	Za en kos	Skupaj	OPOMBA
1	Okrogla cev Ø60,3x10	1	L=1340	S235J2+N	DIN 2448	3.1	16,6	16,6	
2	Okrogla pločevina	2	Ø50x5	S235J2+N	EN10025	3.1	0,1	0,2	
							SKUPAJ:	16,8	


Pozicija 2 (Merilo 1:20)

(Merilo 1:20)

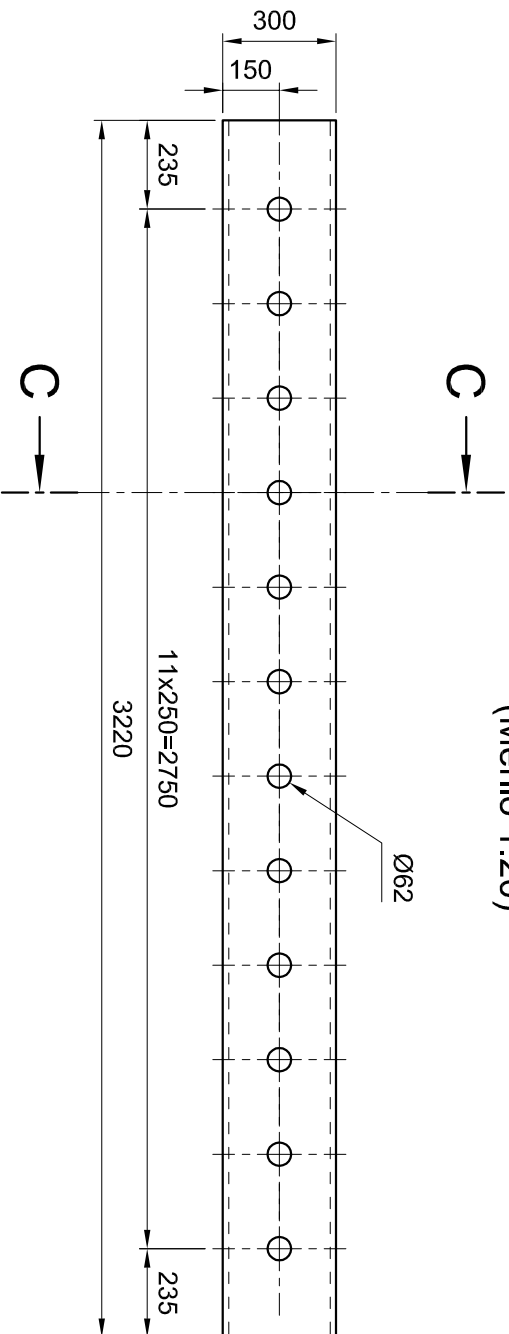


Prerez C-C

Perez C-C

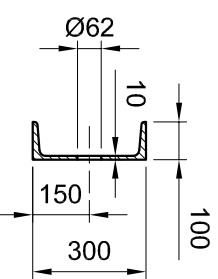

Pozicija 3 (Merilo 1:10)

(Merilo 1:10)

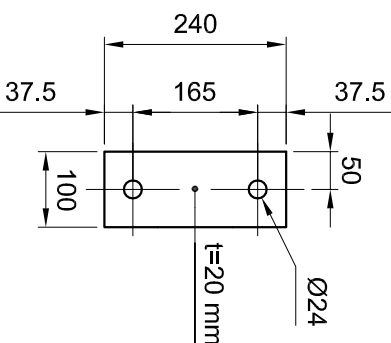

OPOMBE									
1	Tolerance za vgrajene vbetonirane dele so v skladu s standardom DIN19704-2 Klasa 2 Tolerance za izdelavo zvarjenih konstrukcij so v skladu s EN13920 Klasa AE Tolerance za izdelavo strojno obdelanih delov so v skladu s ISO 2768								
2	- Vsi zvari so a=4mm, razen označenih - Kvaliteta zvarov C po EN ISO 5817 razen čelnih zvarov in zvarov na nosilnih razreda B po EN ISO 5817 OBSEG KONTROLE: - 100% vizuelna kontrola - 10% magnetofluka za kotne zvale								
3	PKZ zaščita: Glej dokument MPPVX--8S0005								
4	- Konstrukcijsko jeklo								