




Sekcija 1
(Merilo 1:25)

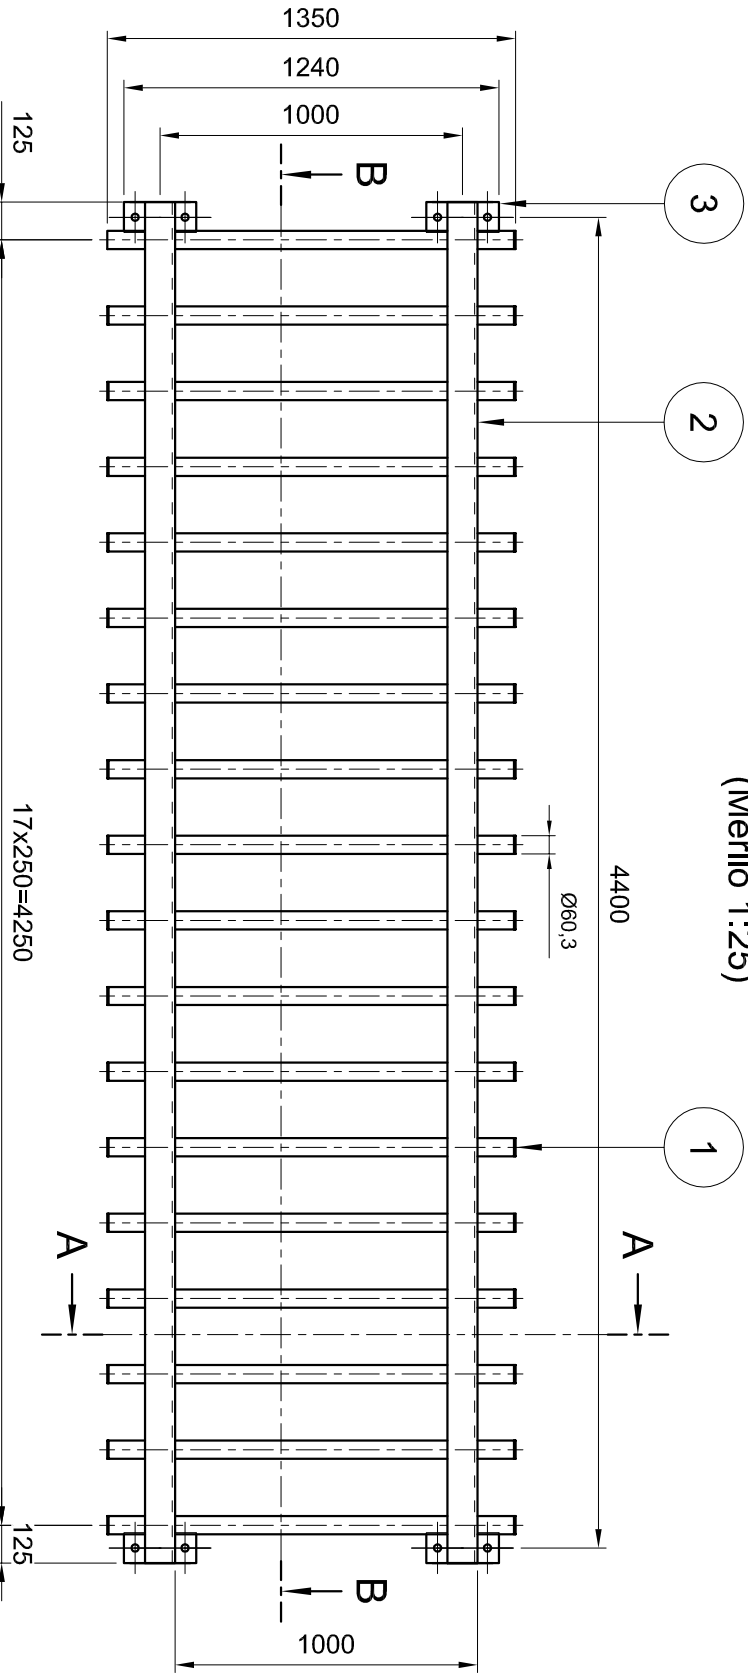

Prerez A-A
(Merilo 1:15)

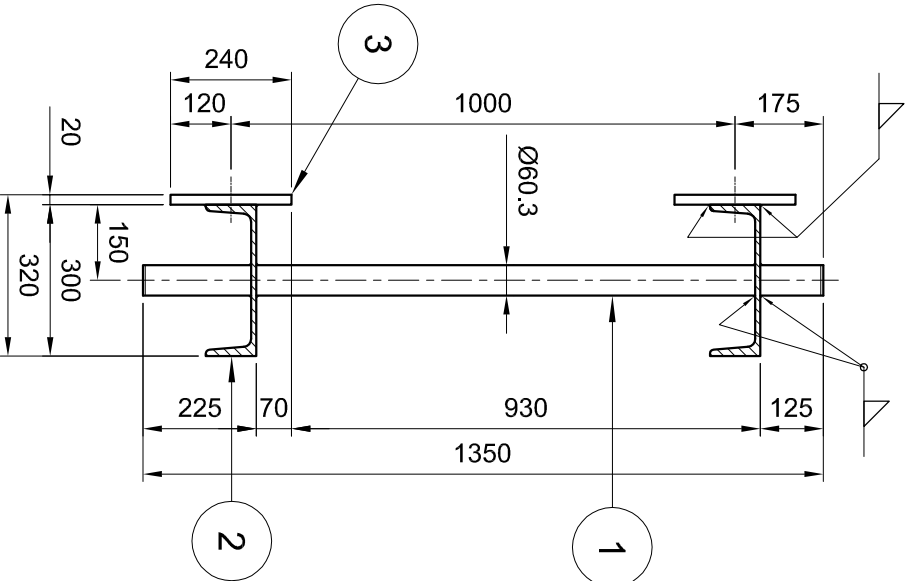


Prerez B-B
(Merilo 1:25)

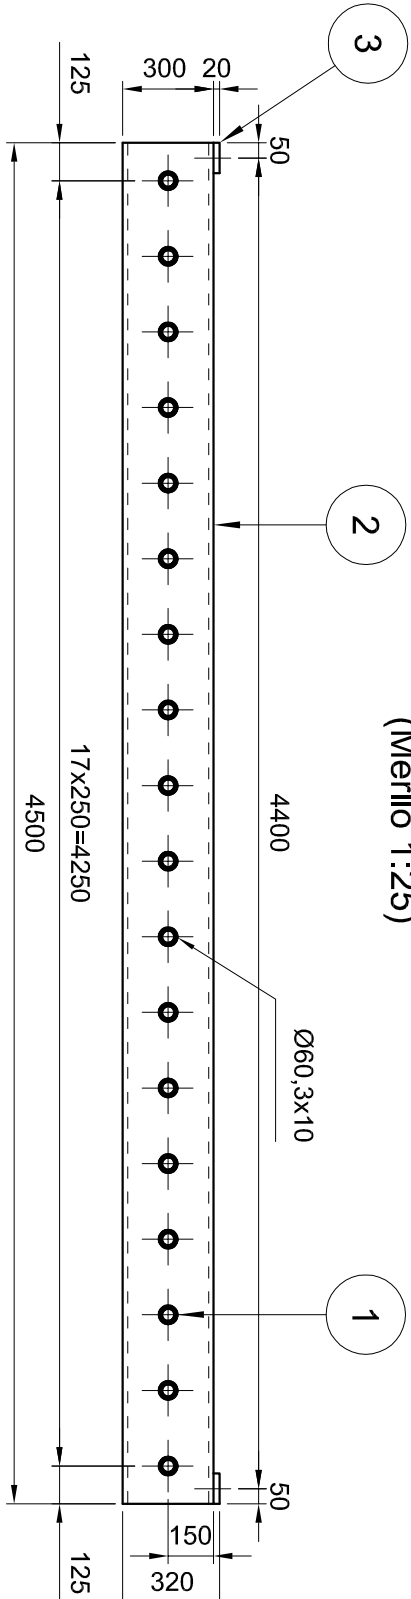


Pozicija	Naziv	Kosov	Dimenzije [mm]	Material	Št. risbe / Standard	Alest	Za en kos	Skupaj	OPOMBA
1	Vertikalna lamela	18	/	Zvarjenec	/	/	16,8	302,4	
2	Profil UPN300	2	L=4500	S235J2+N	DIN 1026	3,1	207,9	415,8	
3	Pločevina	4	100x240x20	S235J2+N	EN 10025	3,1	3,8	15,2	
SKUPAJ:								733,4	

Pozicija 1
Vertikalna lamela
(Merilo 1:20)

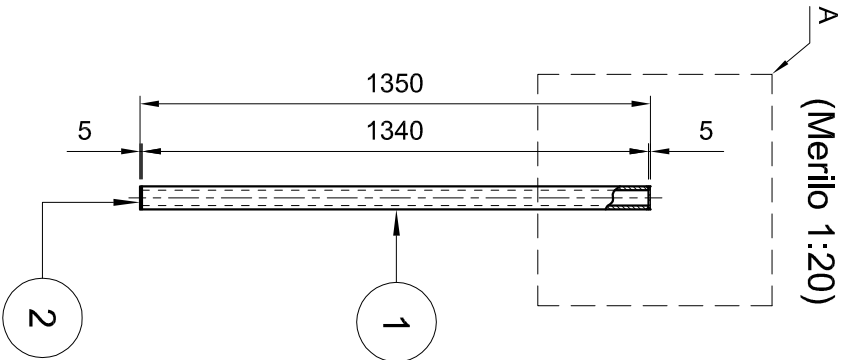


Detalj A
(Merilo 1:10)

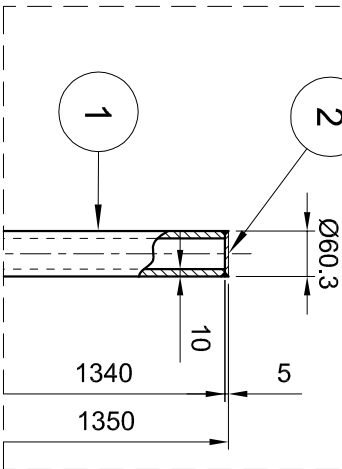


Pozicija	Naziv	Kosov	Dimenzije [mm]	Material	Št. risbe / Standard	Alest	Za en kos	Skupaj	OPOMBA
1	Okrogla cev Ø60,3x10	1	L=1340	S235J2+N	DIN 2448	3,1	16,6	16,6	
2	Okrogla pločevina	2	Ø60,3x5	S235J2+N	EN10025	3,1	0,1	0,2	
SKUPAJ:								16,8	


Pozicija 2
(Merilo 1:25)

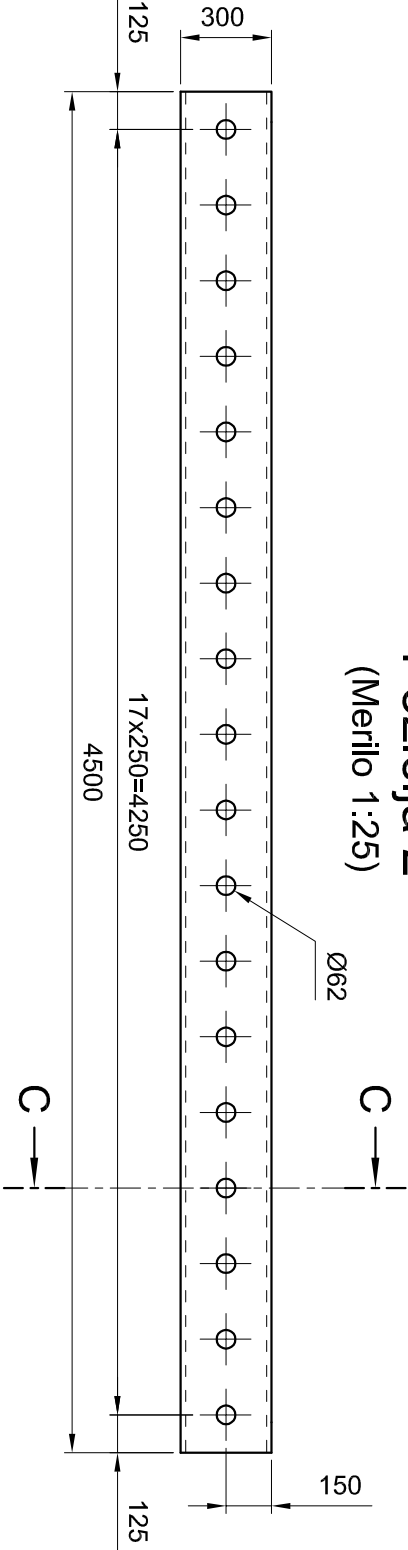

Prerez C-C

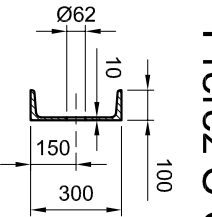

Pozicija 3
(Merilo 1:10)

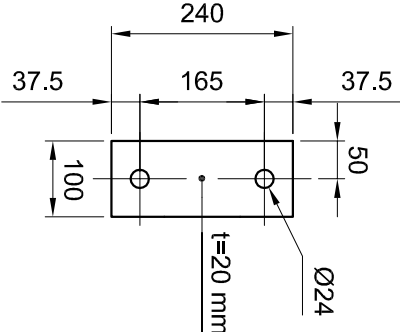

OPOMBE

- Tolerance za vgrajene vbetonirane dele so v skladu s standardom DIN19704-2 klasa 2
Tolerance za izdelavo zvarjenih konstrukcij so v skladu s EN13920 klasa AE
Tolerance za izdelavo strojno obdelanih delov so v skladu s ISO 2768
- Vsi zvari so a=4mm, razen označenih
- Kvaliteta zvarov C po EN ISO 5817 razen čelnih zvarov in zvarov na nosilnih razreda B po EN ISO 5817

OBSEG KONTROLE:
- 100% vizuelna kontrola
- 10% magnetoflaks za kotne zware
- PKZ zaščita: Glej dokument MPPVX--8S0005
- Konstrukcijsko jeklo

OPOMBE									
1	Tolerance za vgrajene vbetonirane dele so v skladu s standardom DIN19704-2 klasa 2 Tolerance za izdelavo zvarjenih konstrukcij so v skladu s EN13920 klasa AE Tolerance za izdelavo strojno obdelanih delov so v skladu s ISO 2768								
2	- Vsi zvari so a=4mm, razen označenih - Kvaliteta zvarov C po EN ISO 5817 razen čelnih zvarov in zvarov na nosilnih razreda B po EN ISO 5817 OBSEG KONTROLE: - 100% vizuelna kontrola - 10% magnetoflaks za kotne zware								
3	PKZ zaščita: Glej dokument MPPVX--8S0005								
4	- Konstrukcijsko jeklo								