


File name: MPPVX--8S0220_Groba rešetka GR4-Sestava.dwg									
Pozicija	Naziv	Kosov	Dimenzije [mm]	Material	Št. risbe / Standard	Alast	Za en kos	Skupaj	OPOMBA
1	Sekcija 1 - Sestava	1	/	/	MPPVX-8S0222	/	460,4	460,4	
2	Sekcija 2 - Sestava	1	/	/	MPPVX-8S0224	/	516,8	516,8	
							SKUPAJ:		977,2

Groba rešetka GR4

(Merilo 1:25)

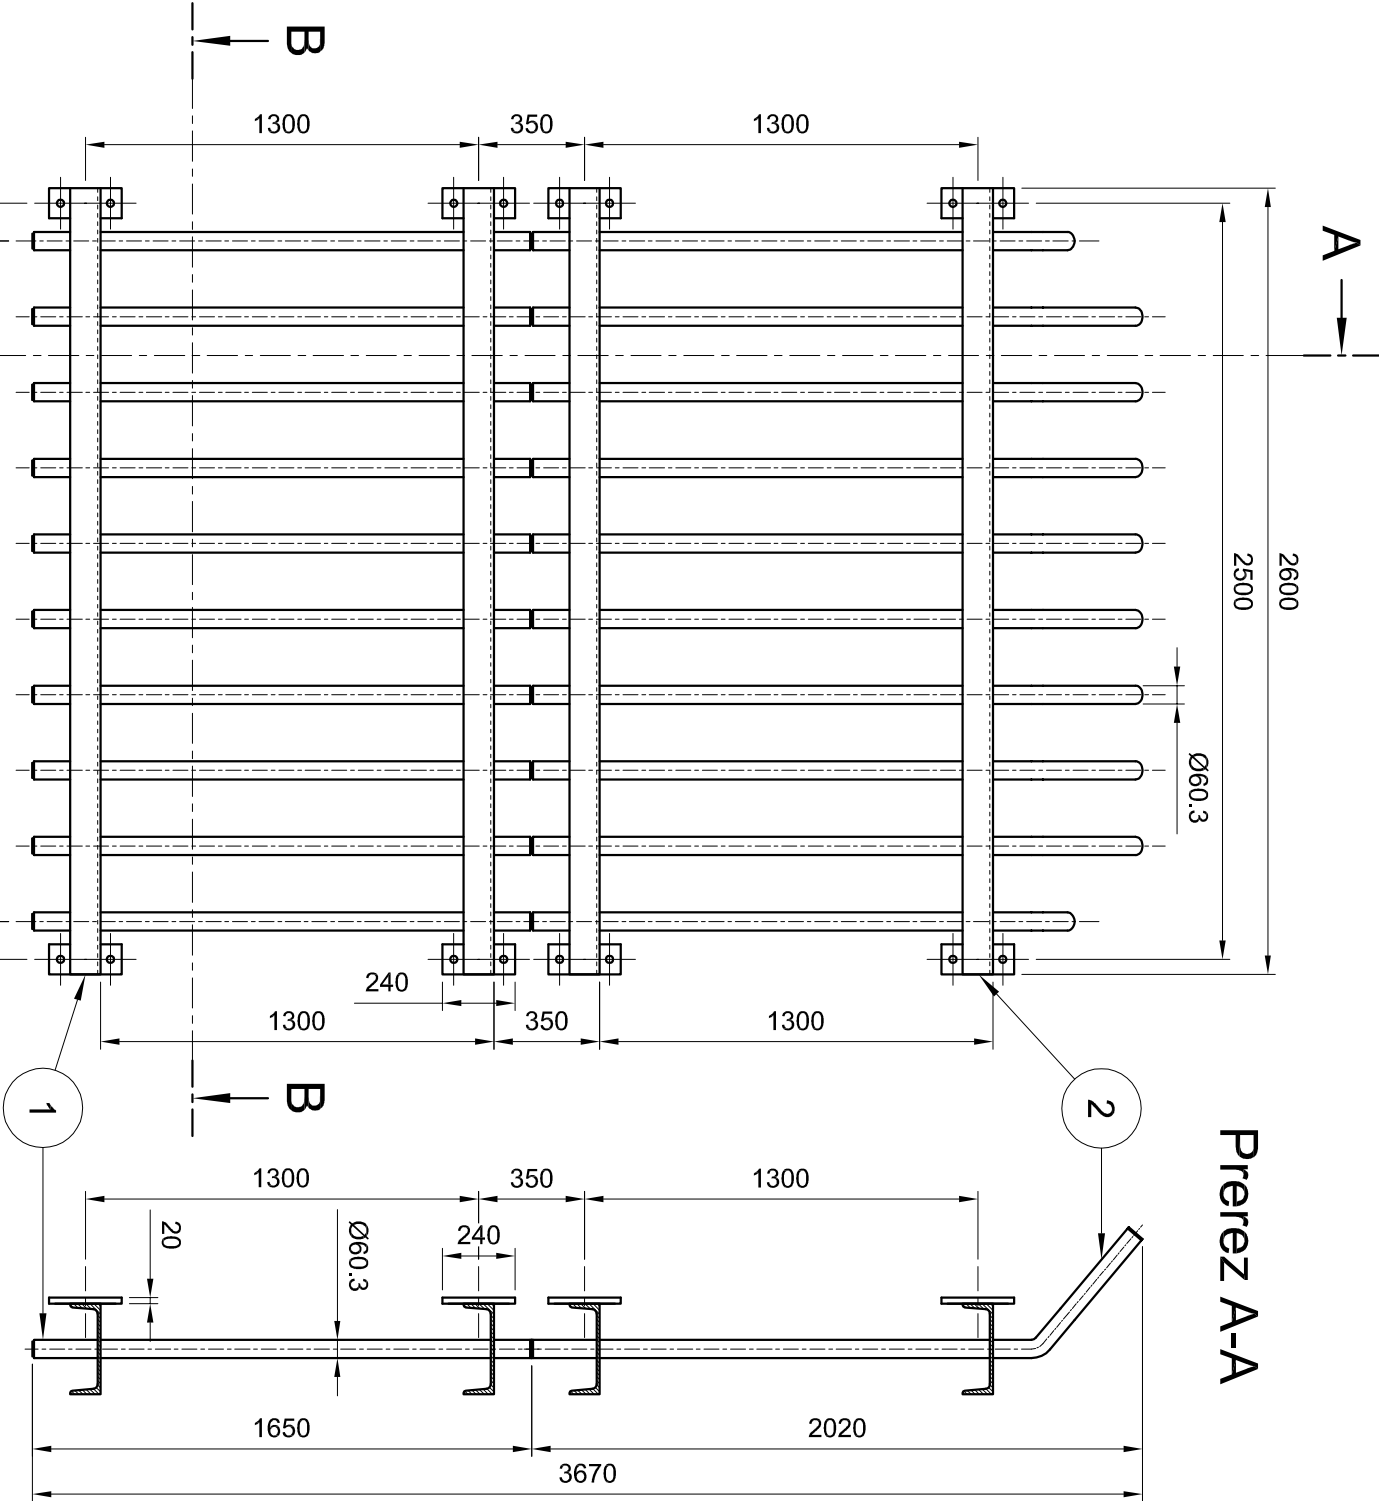

Prerez A-A

Prerez B-B

OPOMBE

- 1
REFERENČNI NAČRTI:
MPVX--8S0222_Groba rešetka GR4 - Sektija 1 - Sestava
MPVX--8S0224_Groba rešetka GR4 - Sektija 2 - Sestava
- 2
Tolerance za vgrajene vbetonirane dele so v skladu s standardom DIN19704-2 klasa 2
Tolerance za izdelavo zvarjenih konstrukcij so v skladu s EN 13920 klasa AE
Tolerance za izdelavo strojno obdelanih delov so v skladu s ISO 2768
- 3
- Konstrukcijsko jeklo

Sprememba: Opis spremembe: Datum: Podpis:

Investor: Republika Slovenija, Ministrstvo za okolje in prostor, Dunajska cesta 48, 1000 Ljubljana

Objekt: SANACIJA PREGRADE VOGRŠČEK S PRIPADAJOČIMI OBJEKTI

Proizvajalec: Del objekta: NOVI ODVZEMNI OBJEKT



Projektant: Vrstna načrt/priloga: 4. NAČRT S PODROČJA STROJNIŠTVA



Ime in priimek (podpis)		Identifikacijska št.		Vsebinska dokumentacija/risbe:			
Vodja projekta:		Martin Cmrakar u.d.i.g.		Groba rešetka GR4 SESTAVA			
Poblaščen		Martin Cmrakar u.d.i.g.					
Sodelavec - poblaščen							
Inženir:							
Obdelat:		Martin Cmrakar u.d.i.g.					
Datum izdelave:		21.02.2022		Merilo: 1:25		Identifikacijska oznaka: MPPVX--8S0220	
						Rev.: 1/1	

Montavar PROJEKT LJ d.o.o.
Vse avtorske pravice, ki niso s pogodbo izrecno prenešene na naročnika, so pridržane.

Montavar PROJEKT LJ d.o.o.
All rights which are not explicitly transferred to the employer by contract are reserved.