
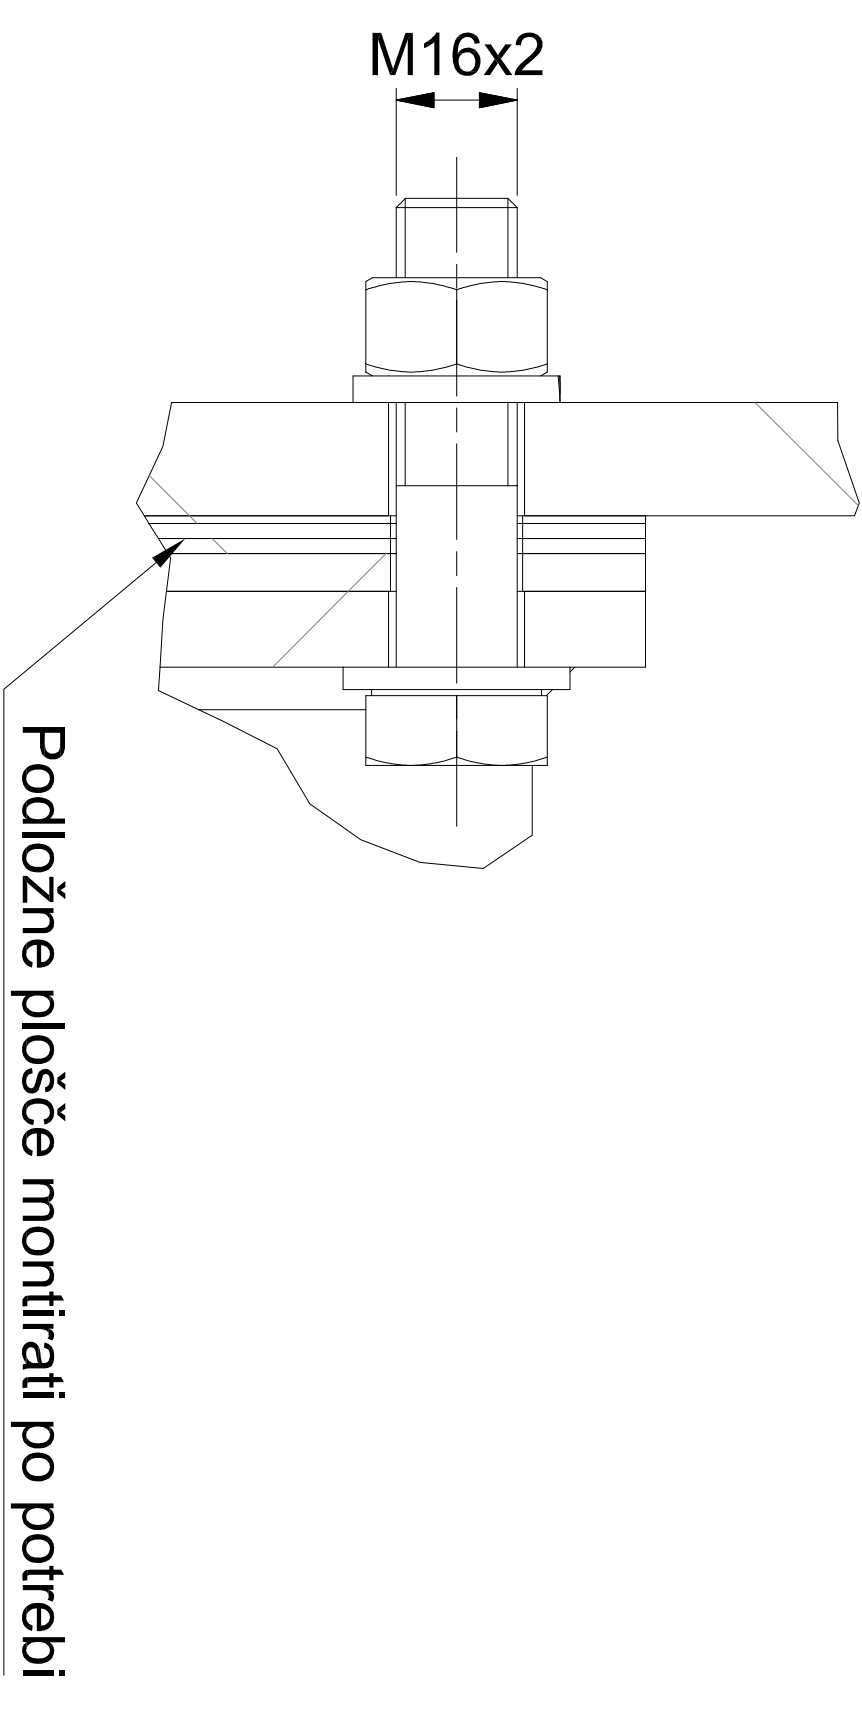
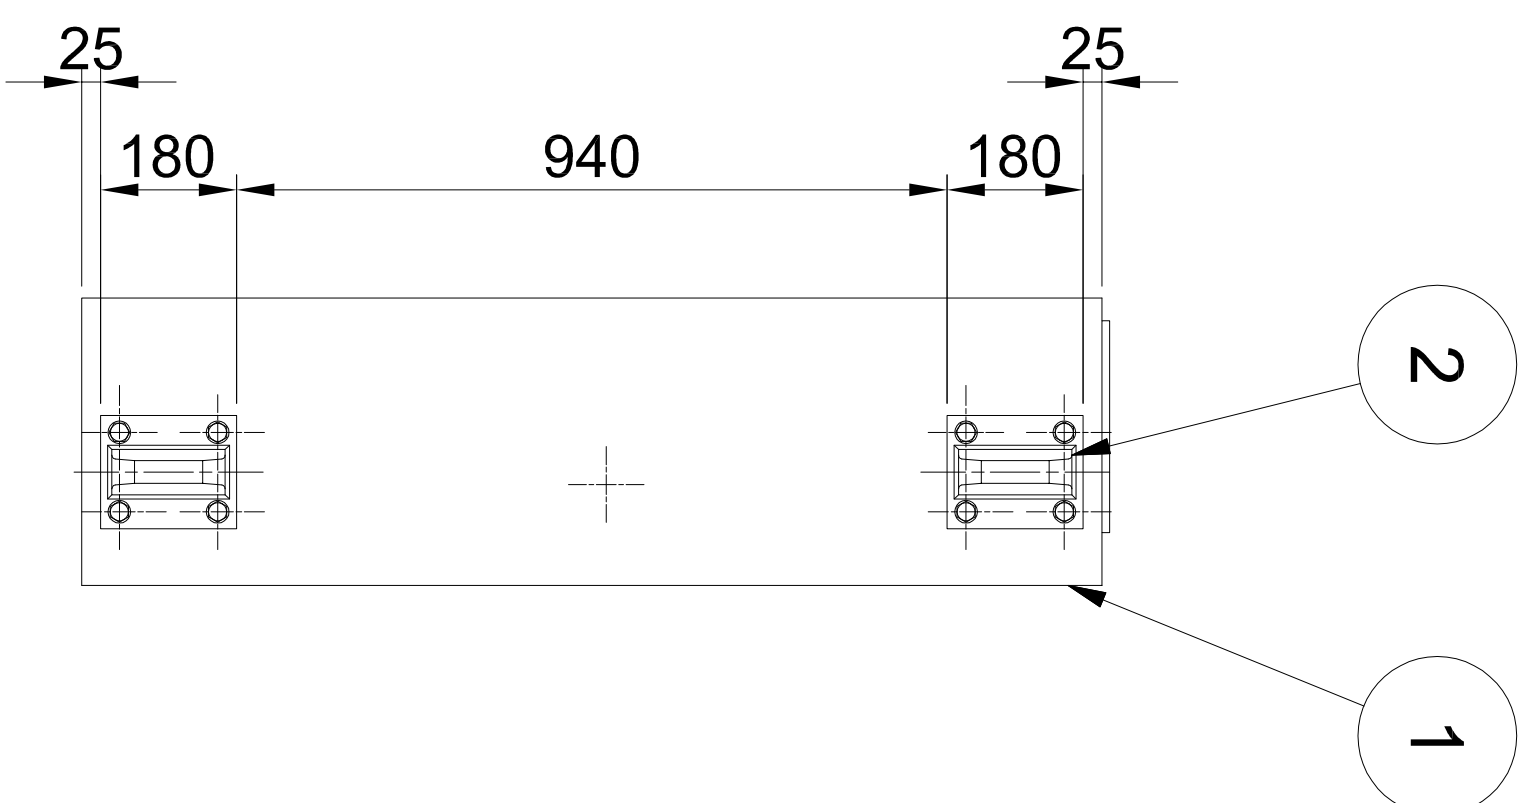


		3	4		5		6				
Poz.	Naziv	Količina	Debelina [mm]	Širina [mm]	Dolžina [mm]	Material	Standard / Risba	Certificat	Masa / kos	Skupno	Opomba
1	Finna rešetka FR1 in FR 2 - Zvarjenec	1				Zvarjenec	MPPVX--8S0251		671,43	671,4	
2	Vodilni čevlji	4					MPPVX--8S0252		6,66	26,6	

Fina rešetka FR1 in FR 2


Masa: 698 kg
(1 : 20)

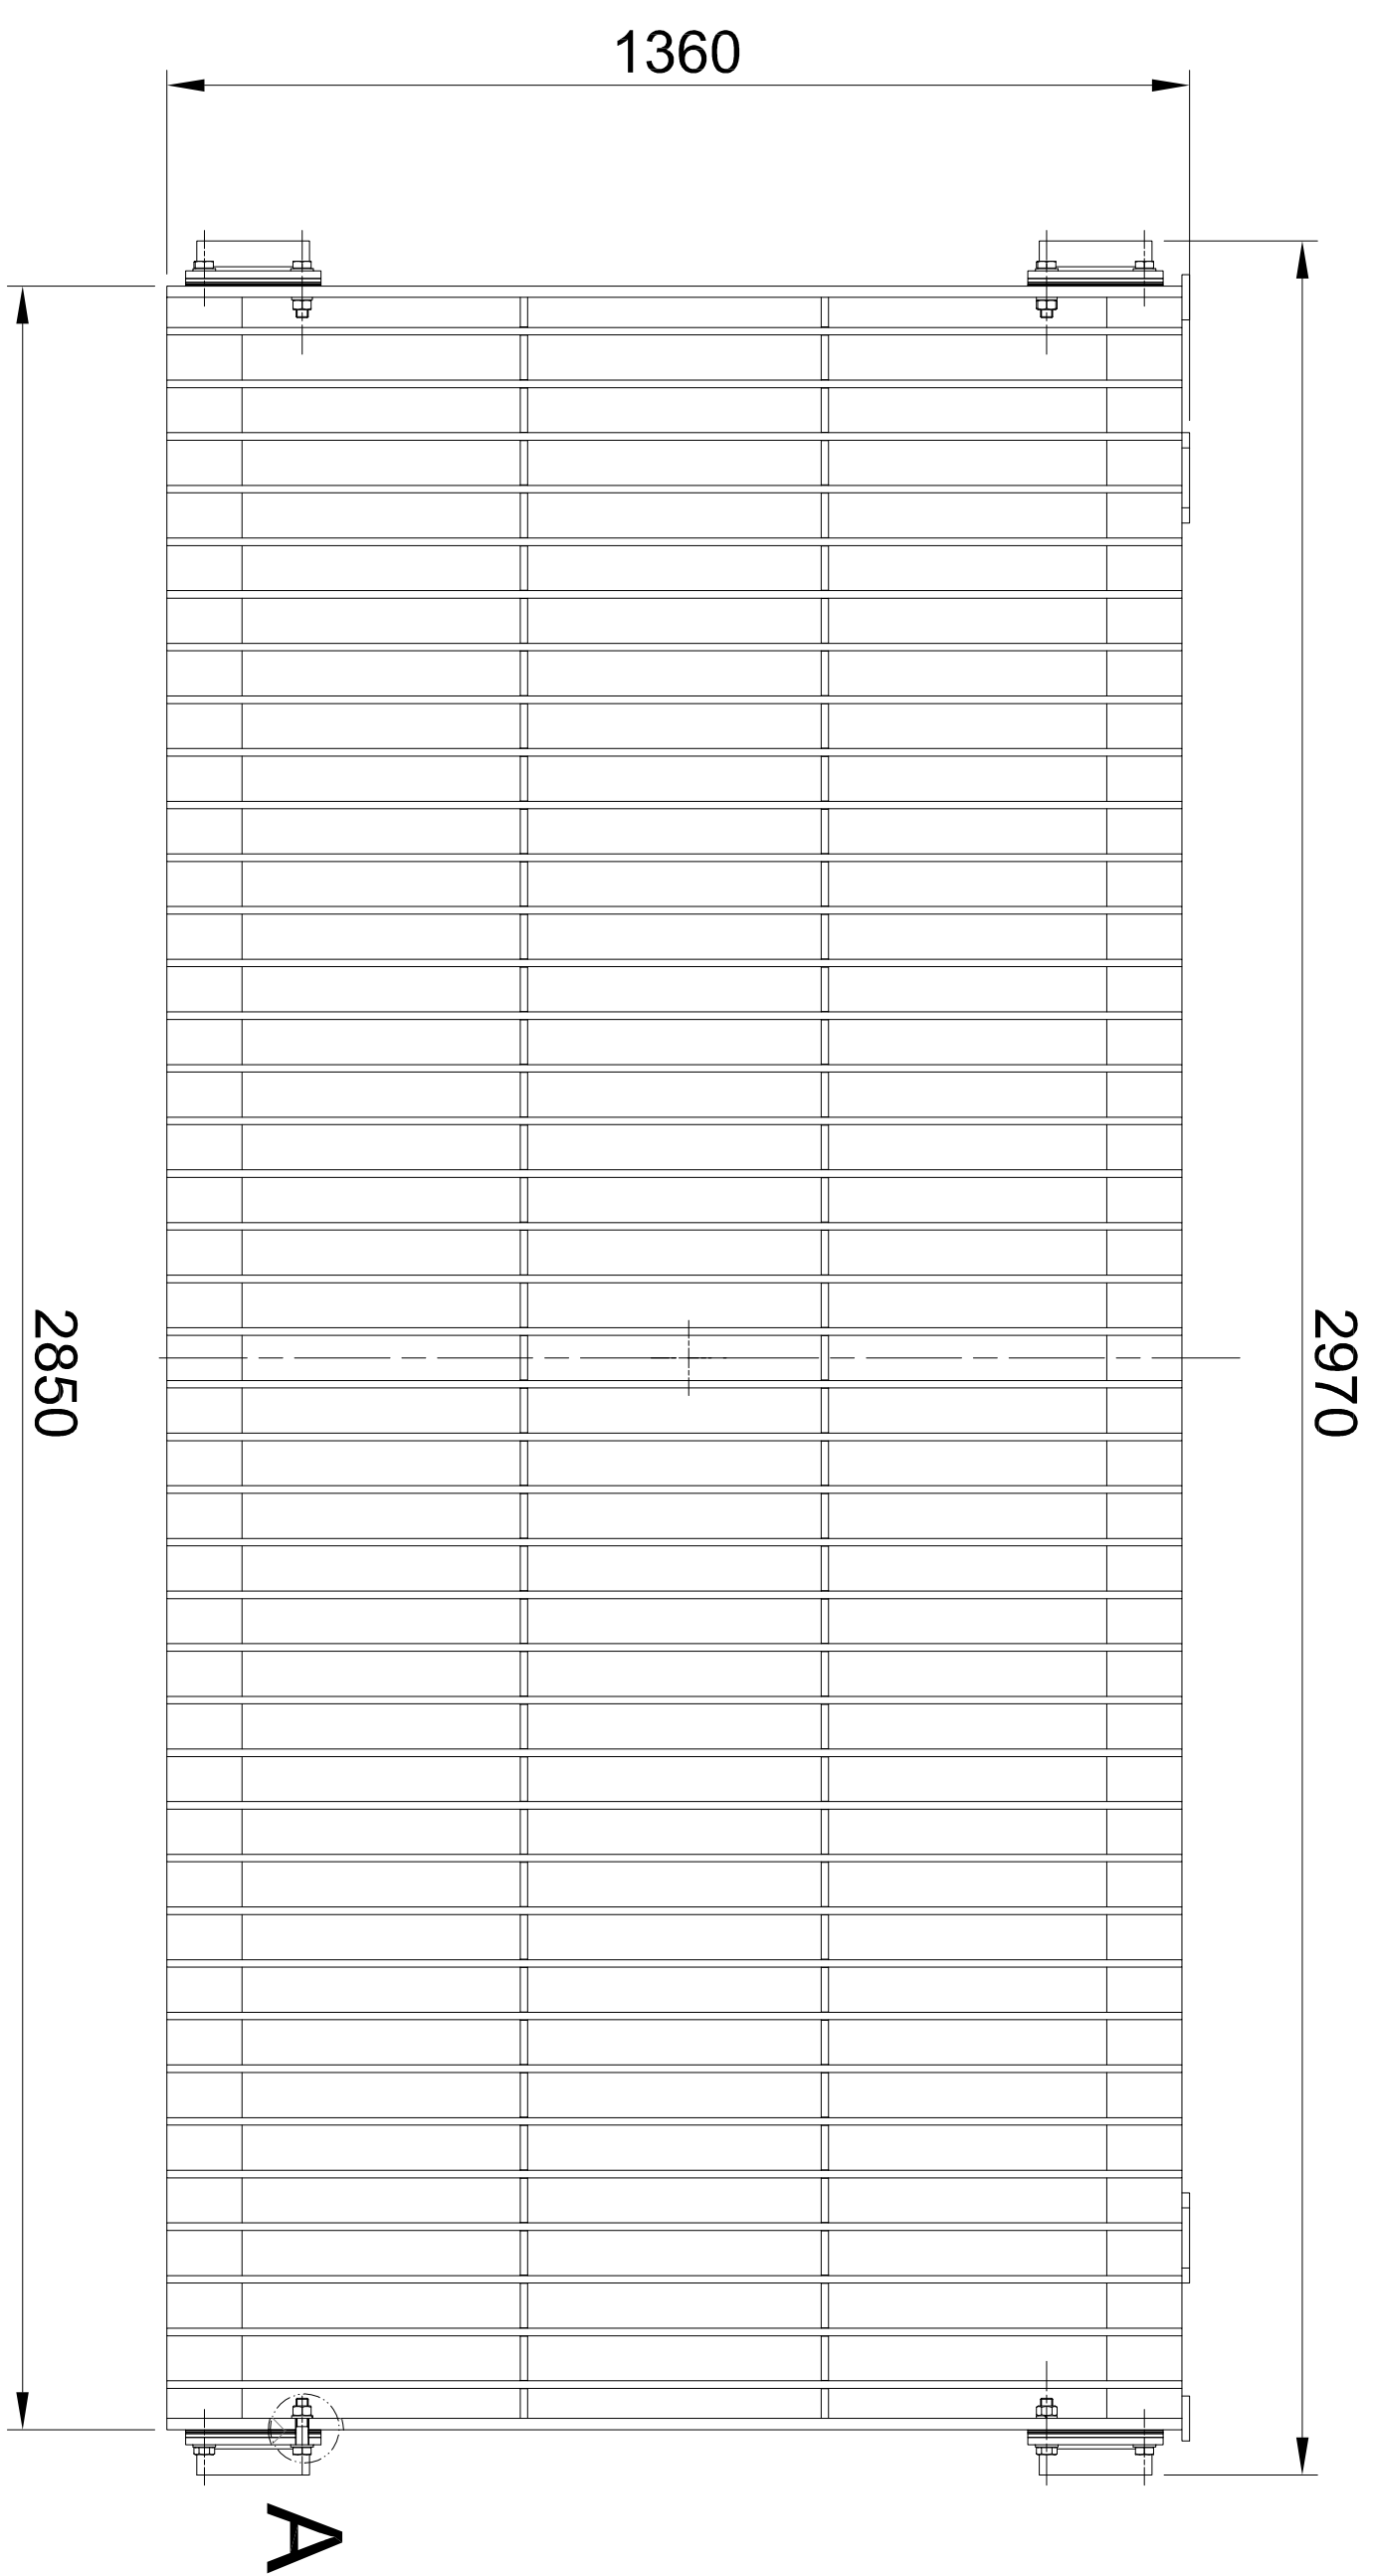

DETAIL A

(1:2)

Izdelati 6 kosov.

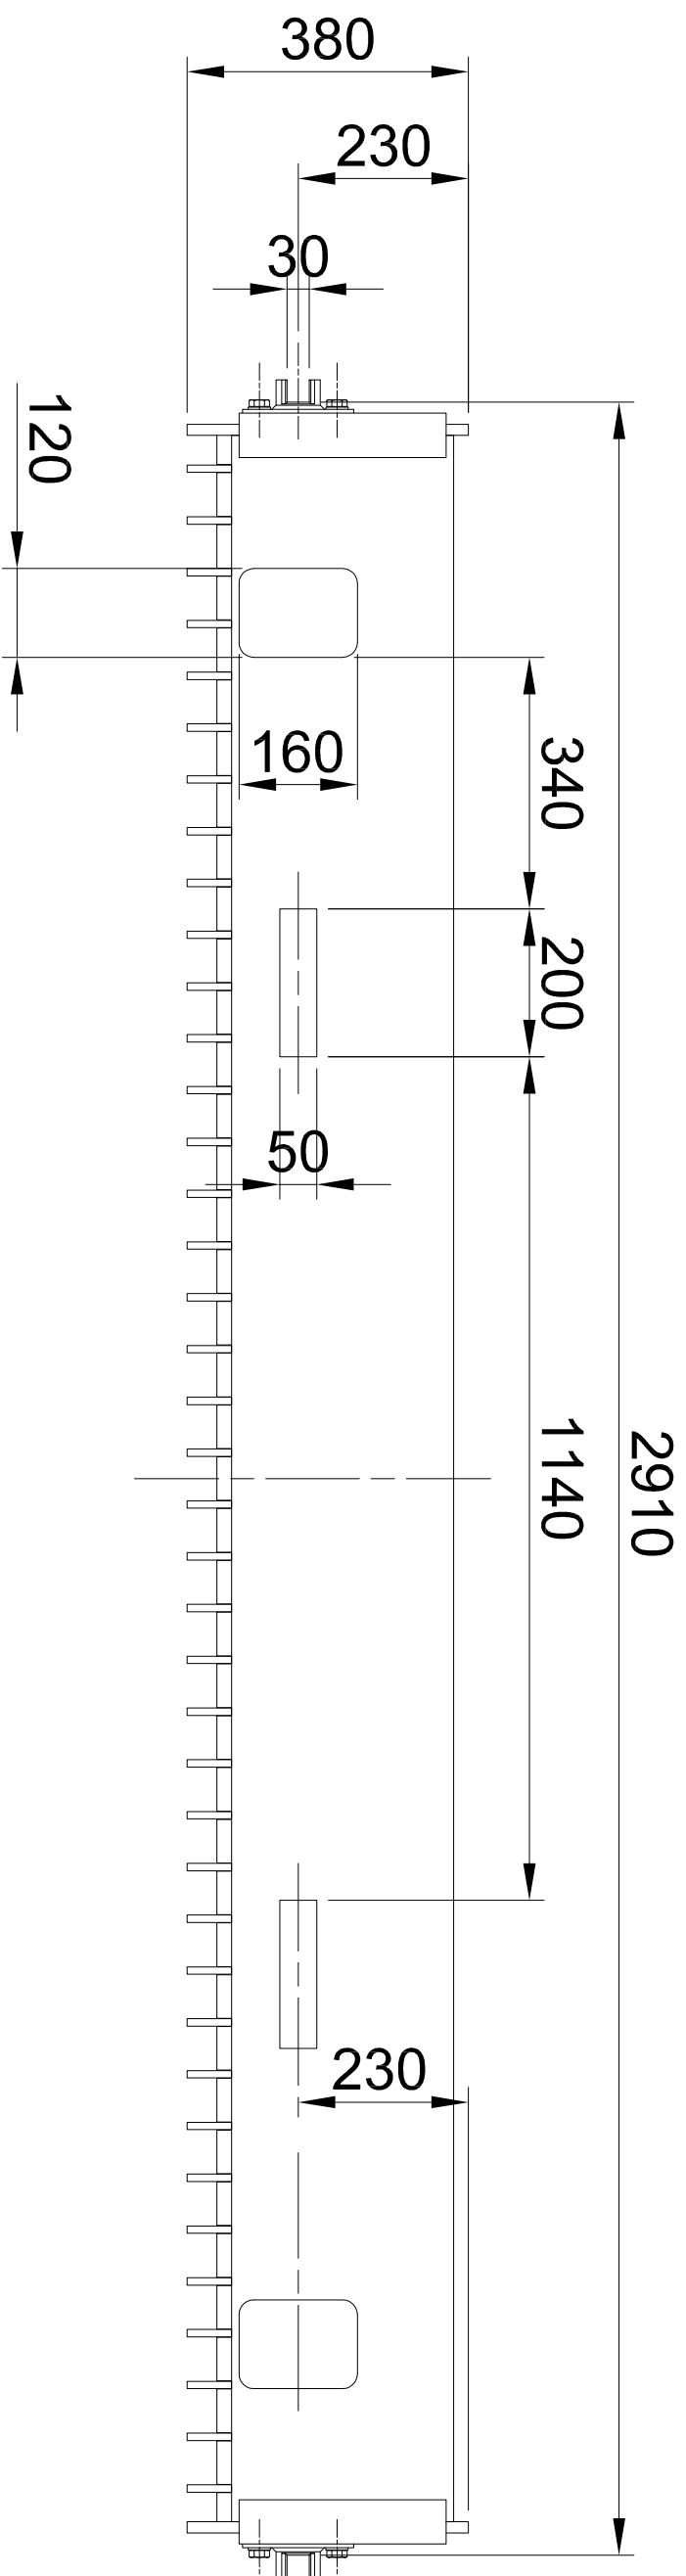

Montavar PROJEKT LJ d.o.o.
Vse avtorske pravice, ki niso
s pogodbo izrecno prenešene
na naročnika, so pridržane.

Montavar PROJEKT LJ d.o.o.
All rights which are not explicitly
transferred to the employer by
contract are reserved.

Investitor: Republika Slovenija, Ministrstvo za okolje in prostor, Dunajska cesta 48, 1000 Ljubljana		Objekt: SANACIJA PREGRADE VOGRŠČEK S PRIPADAJOČIMI OBJEKTI	
Proizvajalec:  Tilova cesta 52, 8281 Senovo, Slovenija		Del objekta: OBSTOJEČI ODVZEMNI OBJEKT	
Projektant:  Valjuntova ulica 11, 1000 Ljubljana, Slovenija		Vrsta načrta/prikaza: 4. NAČRT S PODROČJA STROJINIŠTVA	
		Vsebinska dokumentacija/risbe:	
Ime in priimek: (podpis) Identifikacijska št. Vodja projekta: Martin Cmrerek u.d.i.g. G-3884 Pooblaščen inženir: Martin Cmrerek u.d.i.g. G-3884 Sodelavci - pooblaščen inženir: Odobril: Robert Hočevar		Vrsta projekta: Vrsta projekta: Klasifikacijska oznaka: PID Številka projekta: P-GO-35/22 Stran/šl.stran: 1 / 1	
Datum izdelave: 25.5.2022		Merilo: 1 : 20 1:2 Identifikacijska oznaka: MPVX--8S0250 Rev.: /	