

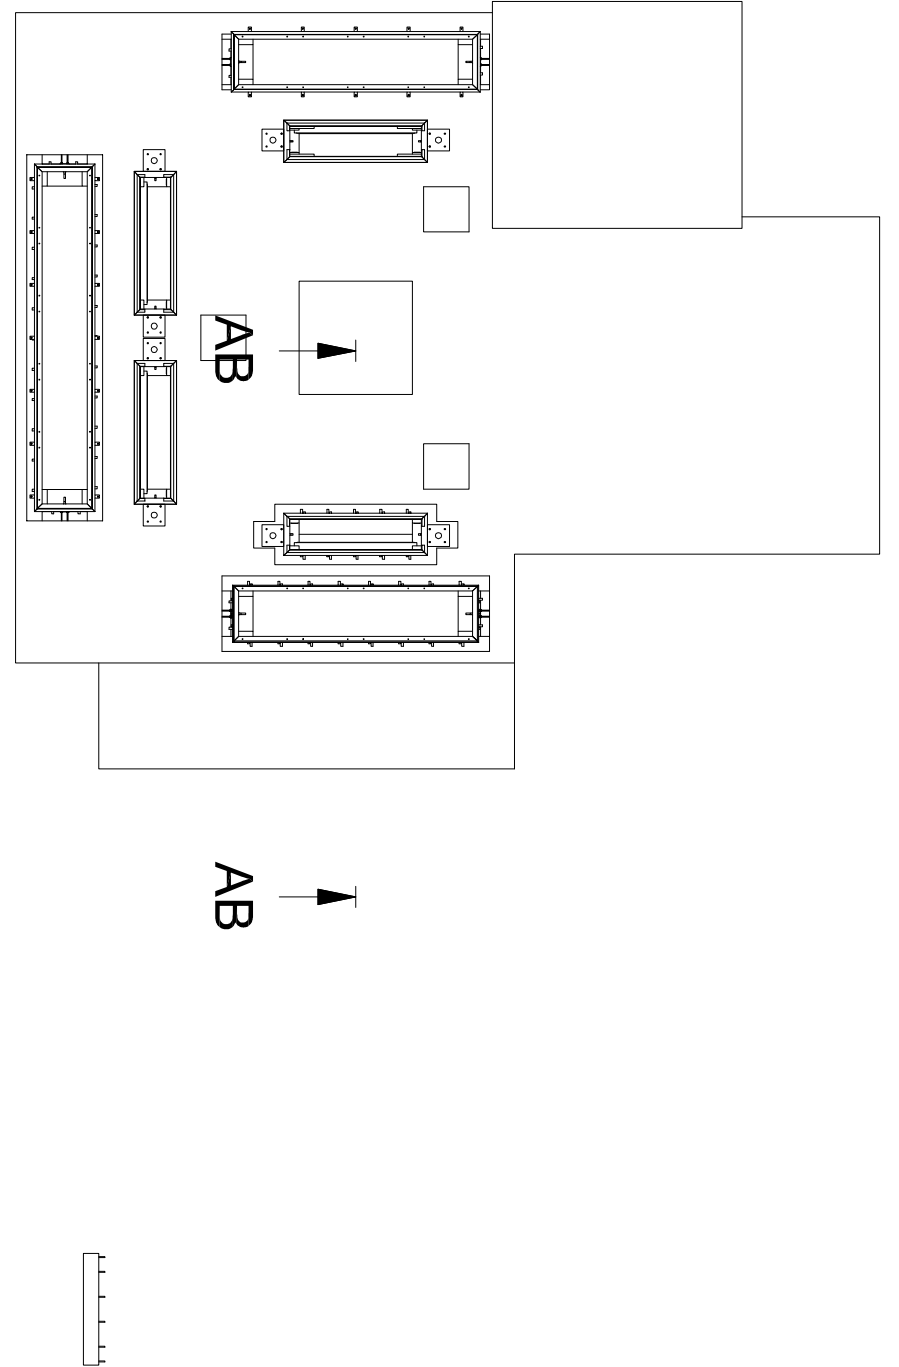
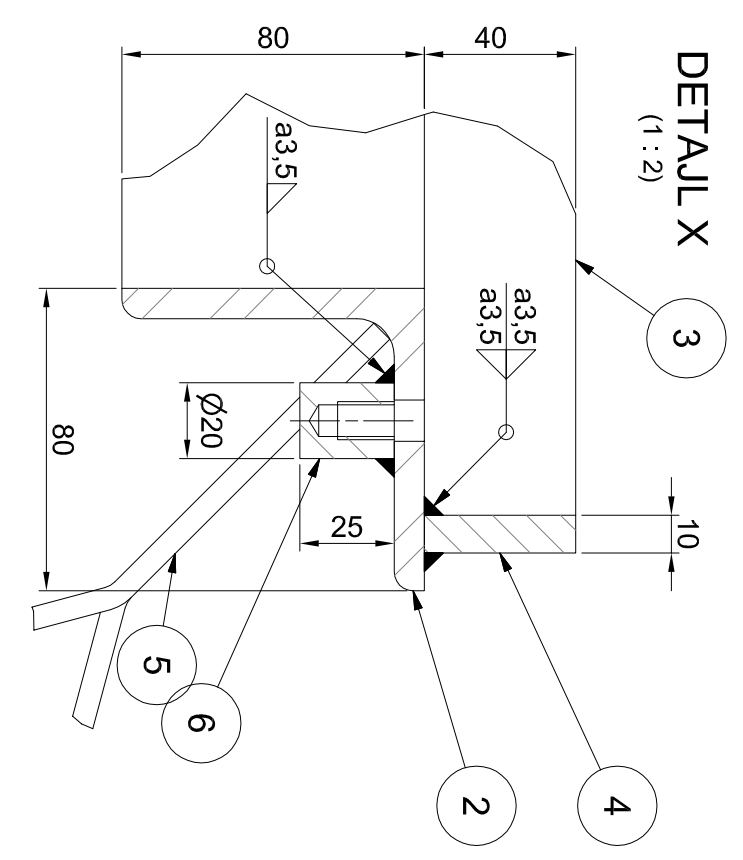
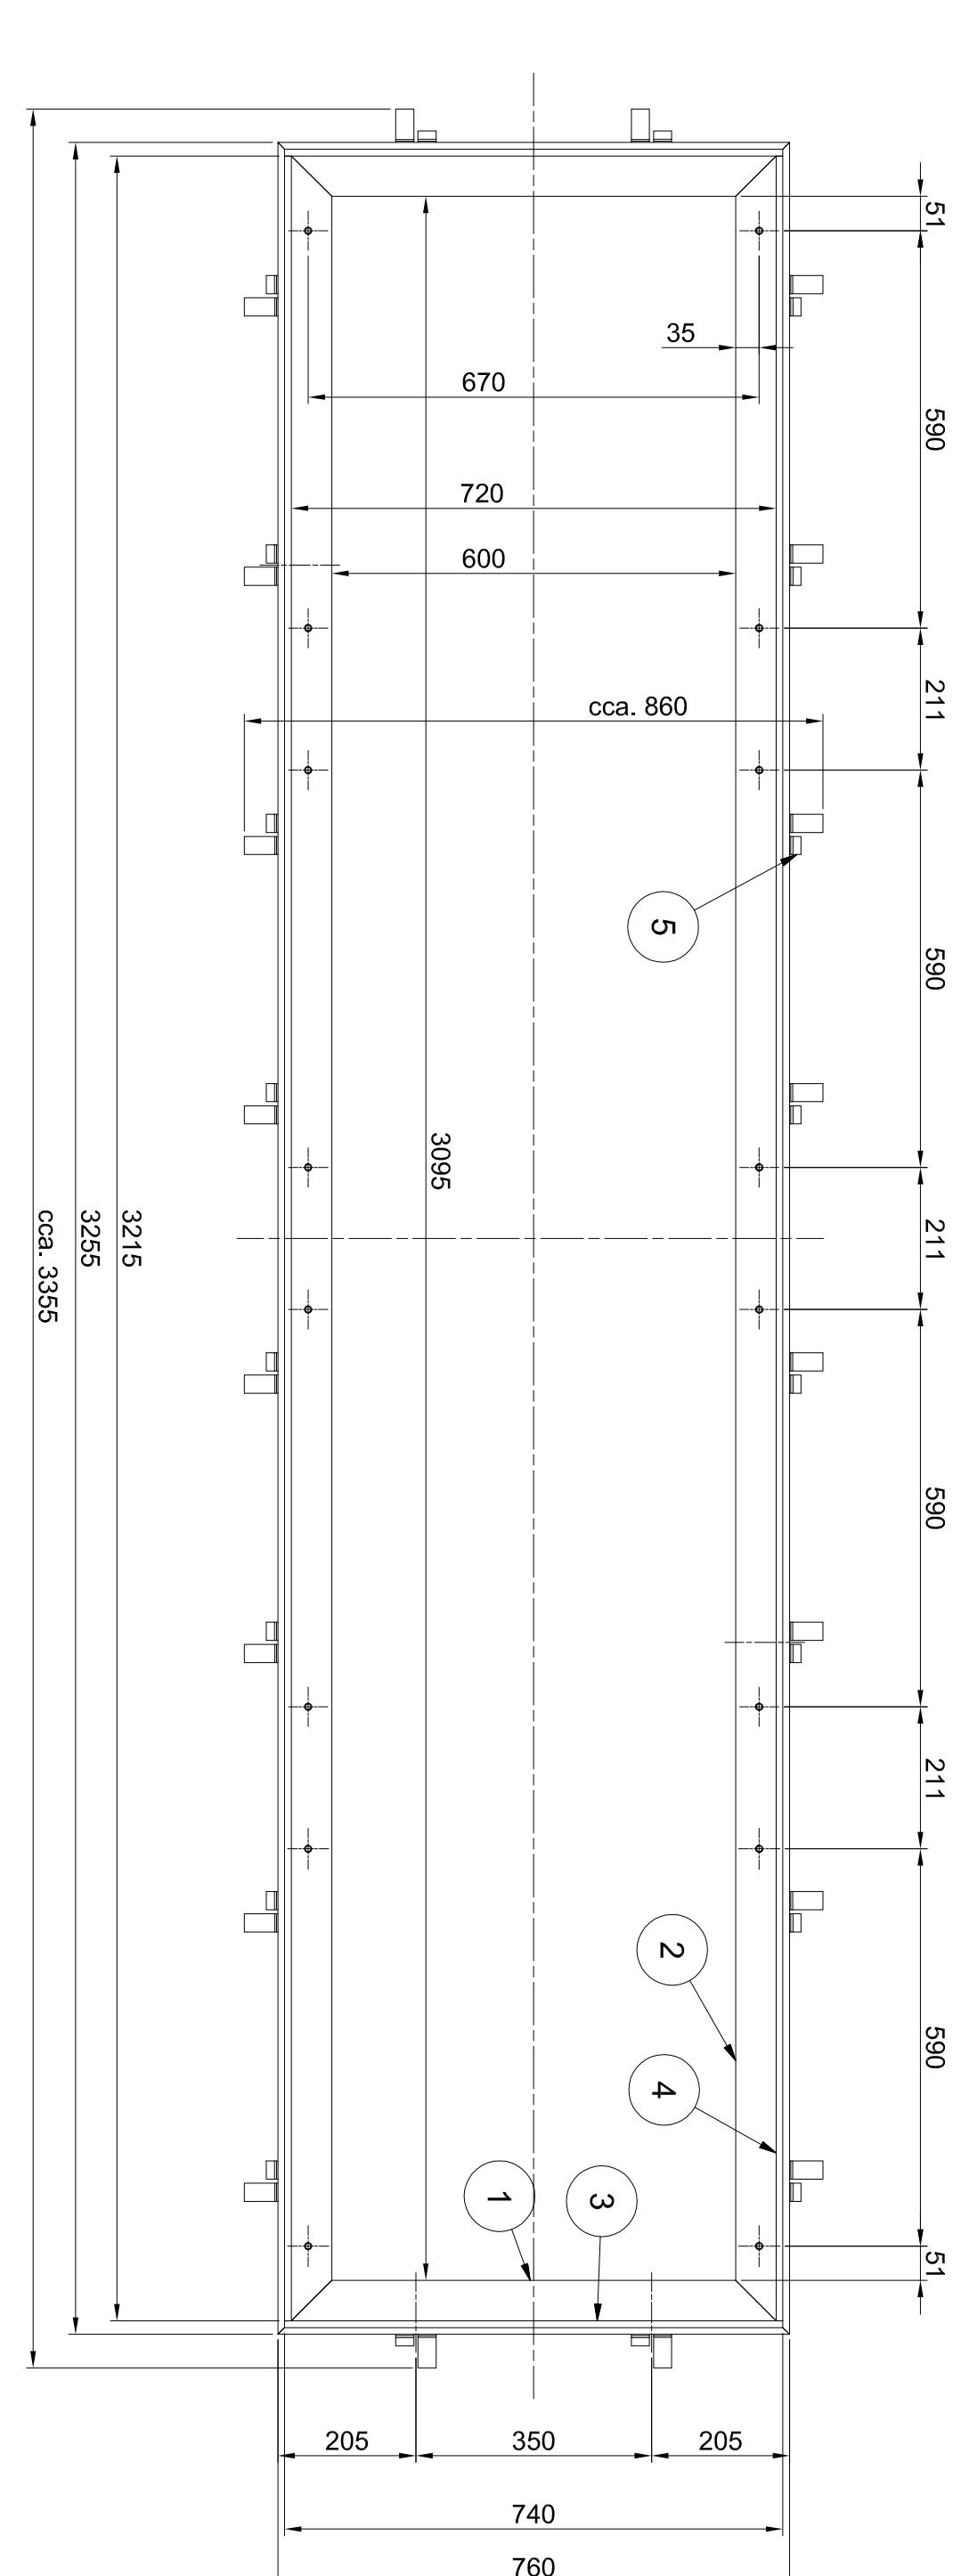
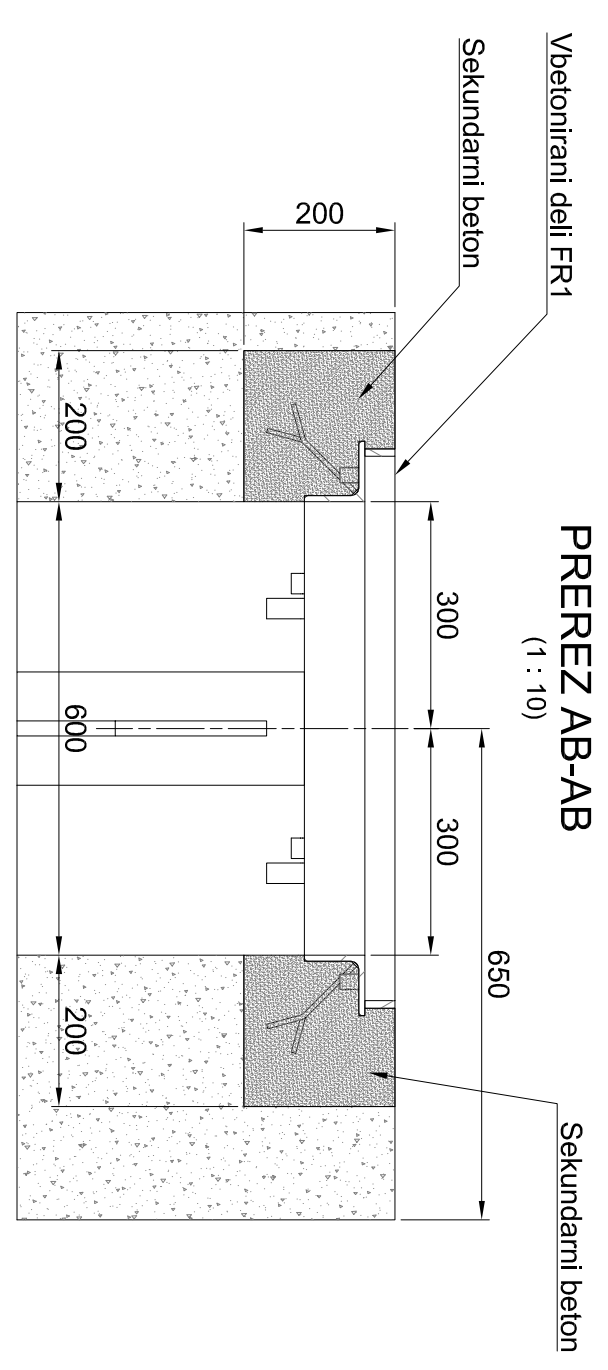
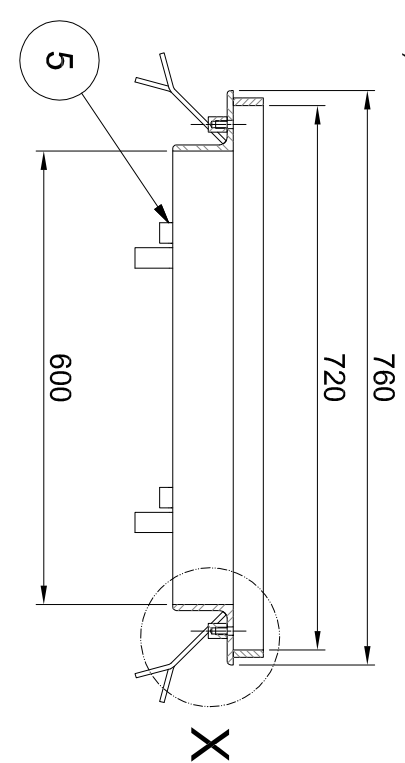


Proj. name: MPPVX-SS5253.dwg


Poz.	Naziv	Količina	Širina [mm]	Dolžina [mm]	Materijal	Standard / Risa	Certificat	Masa / kos	Skupno	Opomba
1	Profil L 80x80x8	2	80	760	XSC-N118 10	DIN EN 10056-1		6,39	12,8	
2	Profil L 80x80x8	2	80	3225	XSC-N118 10	DIN EN 10056-1		31,12	62,2	
3	Ploščasto ploho 40x10	2	10	740	XSC-N118-10	EN 10058		2,34	4,7	
4	Ploščasto ploho 40x10	2	10	3215	XSC-N118-10	EN 10058		10,16	20,3	
5	Ploščovina	20	60	200	S235J0	EN 10025		0,4	8,1	
6	Matica zaprtja	16	20	25	XSC-N118-10	EN 10058		0,05	0,8	

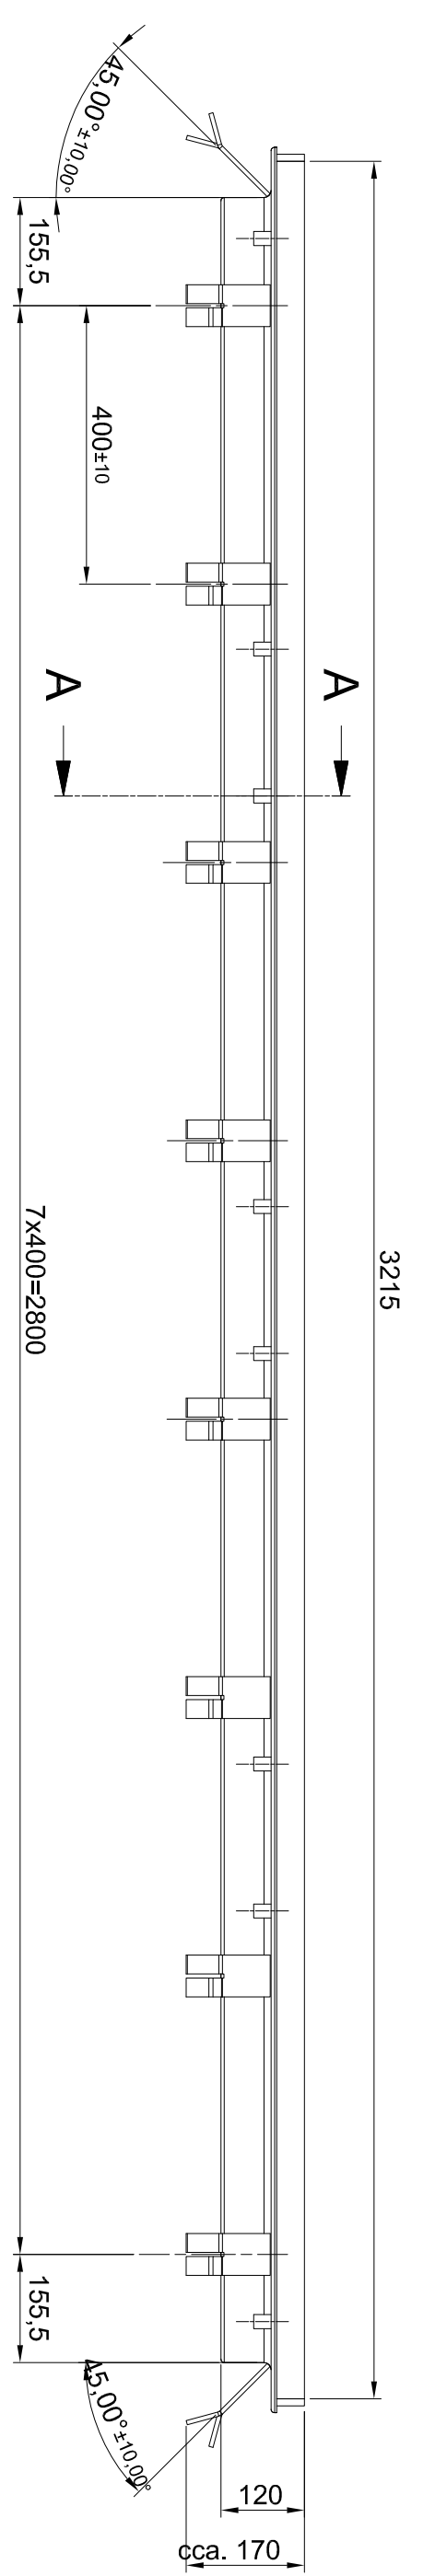


Okvir rešetke FR1 in FR2 z rešetko
(1 : 10)

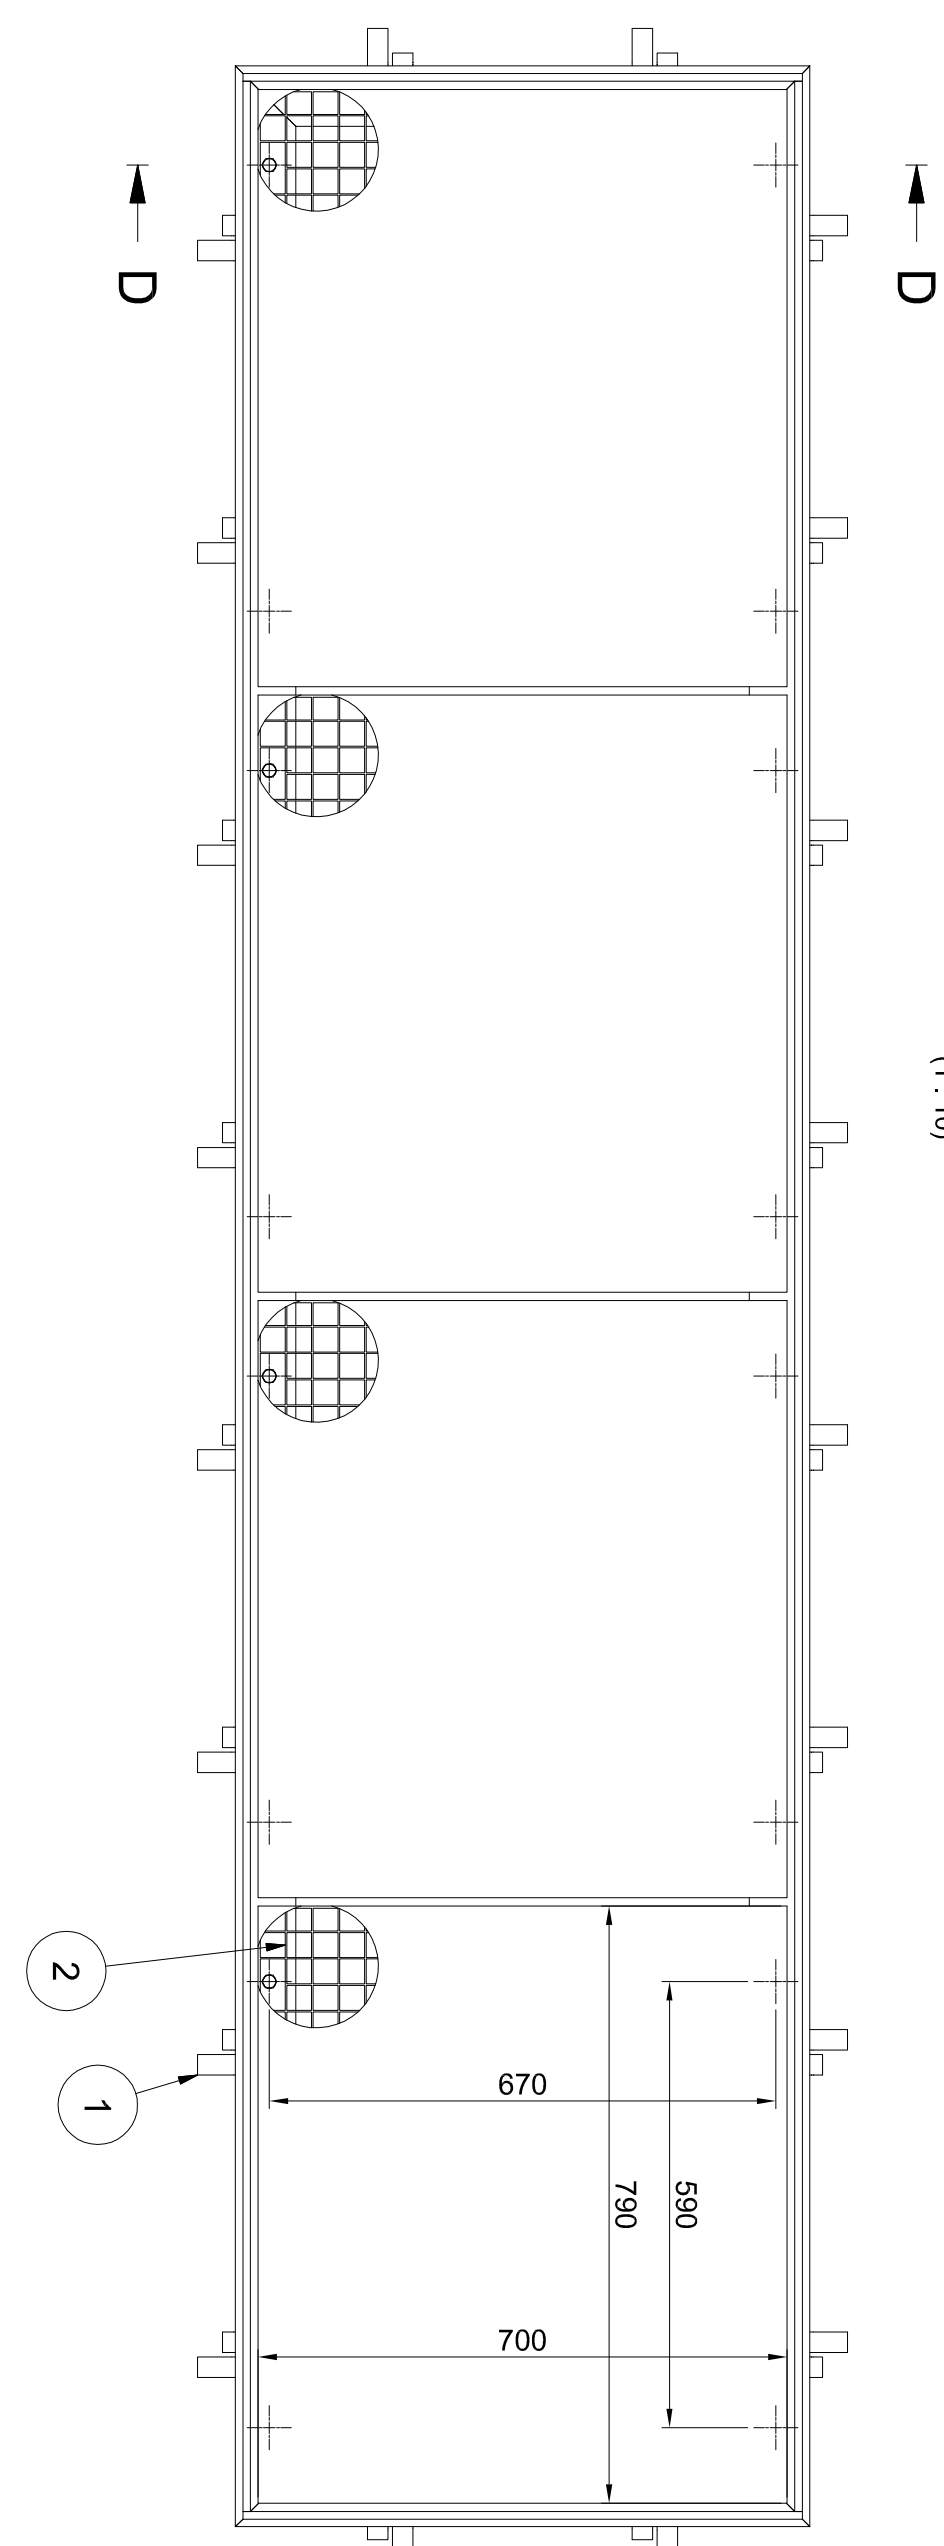


Ploščovina (Poz. 5)
(1 : 5)

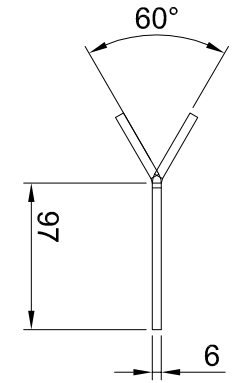


Matica zaprtja (poz. 6)
(1:1)

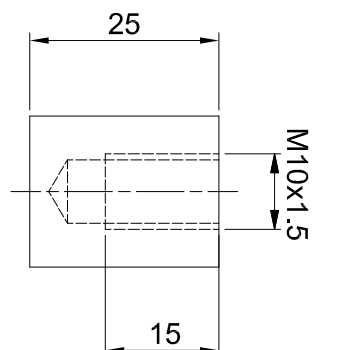

Ploščovina (Poz. 5)
razvita ploščovina
(1 : 5)

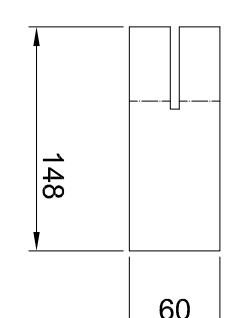


PREREZ B-B
(1 : 2)

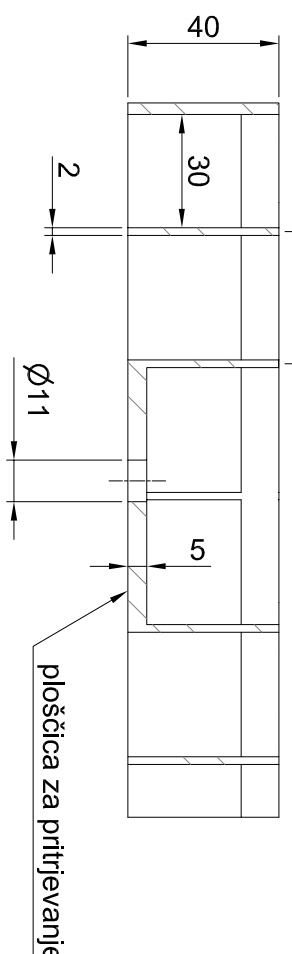


Pohodna rešetka
Materijal: XSC-N118-10
Širina: 10mm
4x za FR 1
4x za FR 2
(1 : 10)

Poz.	Naziv	Količina	Širina [mm]	Dolžina [mm]	Materijal	Standard / Risa	Certificat	Masa / kos	Skupno	Opomba
1	Okvir rešetke FR1 in FR2	1	40	700	Zvarjenec			108,86	108,9	
2	Pohodna rešetka	4	16	790	XSC-N118-10	DIN 127		14,53	58,1	
3	Ploščastka zrna A10	16	16	790	nevarjeno jeklo	DIN 933		0	0	
4	Vijak M10x28	16	16	790	A2-70			0,03	0,5	

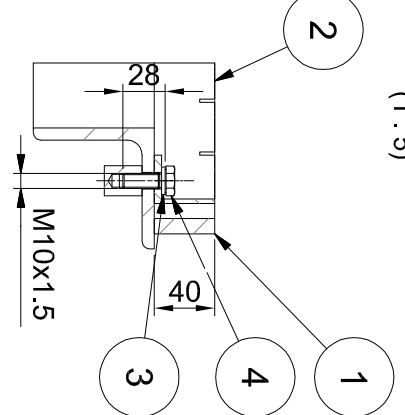

PREREZ C-C
(1 : 2)

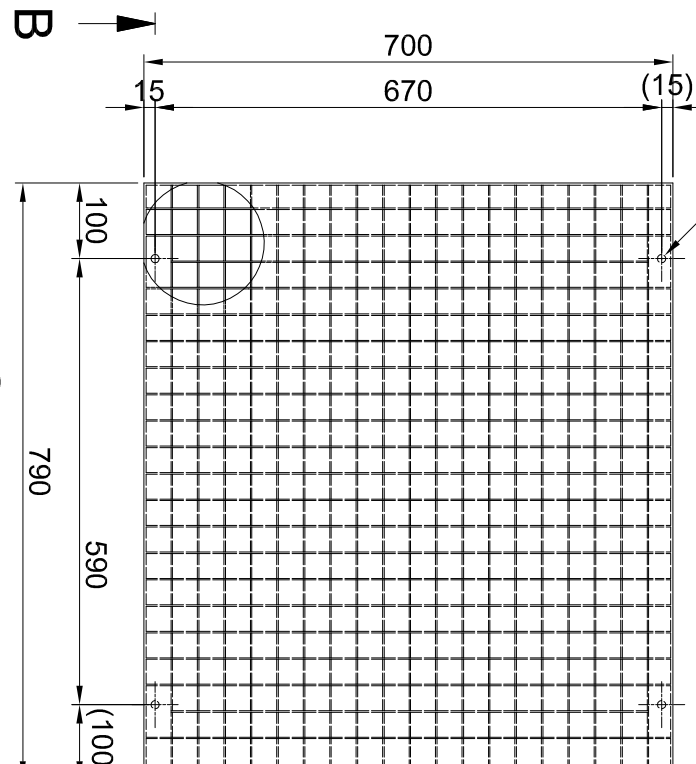

01	REFERENCNE RISBE:	OPOMBE:
02	LEGENDA ŠIFRIRJE:	
03	ZVART:	
04	KONTROLA ZVAROV:	
05	-RISBA PREDSTAVLJA DELE S KONČNIMI DIMENZIJAMI.	
06	-NADMERE IN DODATKI ZA OBDELAVO NISO VKLJUČENI.	
07	SISTEM PROTOKOROZIJSKE ZAŠČITE:	

Montavar PROJEKT LJ d.o.o.
Vse avtorske pravice, ki niso s
pogodbo izrečno prenesene na
naročnika, so pridržane.