



Poz.	Naziv	Deblina [mm]	Širina [mm]	Kočkanja [mm]	Dobitna [mm]	Material	Standard / Refera	Certifikat	Masa / kos	Šupino	Oprema
1	Profil 180x80x8	2	80	750	760	X5CrNi18-10	DN EN 10056-1		6,39	12,8	
2	Profil 180x80x8	2	80	455	465	X5CrNi18-10	DN EN 10056-1	"varste"	8,8	18	
3	Poslošno plato 40x10	2	10	740	740	X5CrNi18-10	DN 10058	2,34	4,7	4,7	
4	Poslošno plato 40x10	2	10	4515	4515	X5CrNi18-10	DN 10058	14,27	28,5	28,5	
5	Pločevina	26	60	523,50	523,50	EN 10025	EN 10025	0,4	10,5	10,5	
6	Matična zaprla	20	20	25	25	X5CrNi18-10	EN 10088	0,05	1,1	1,1	

PREEREZ A-A

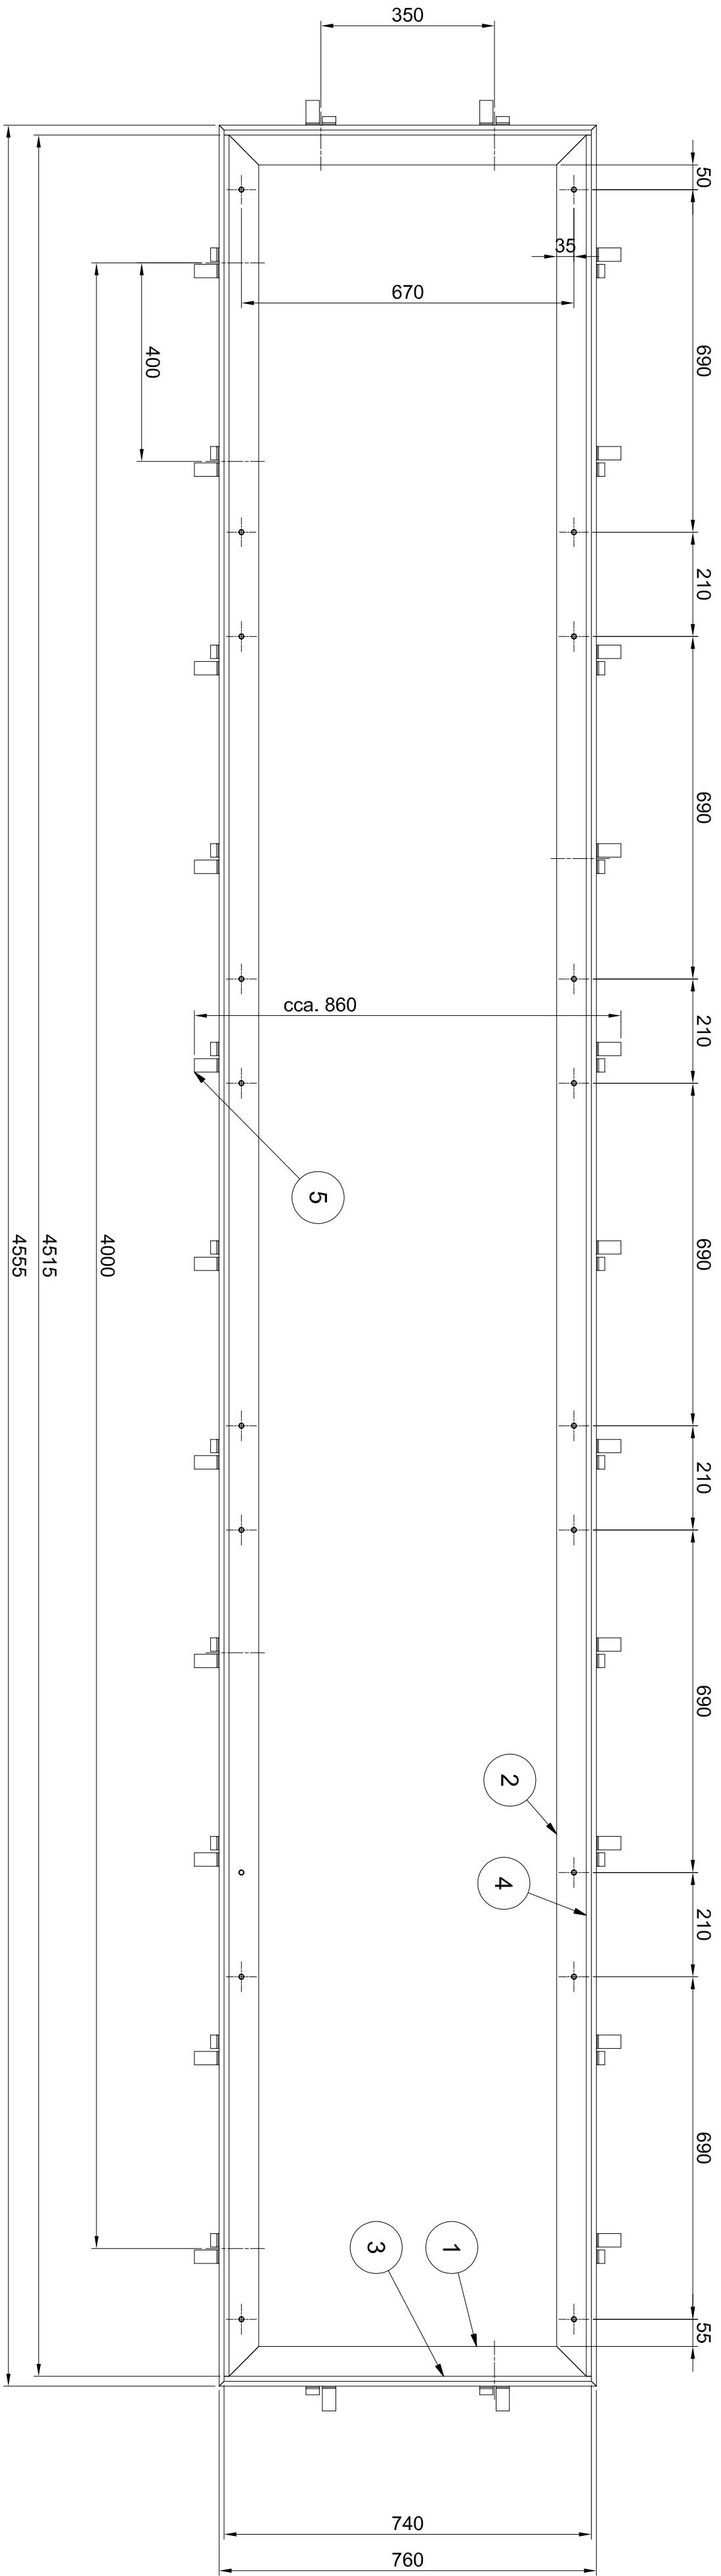


DETAIL X

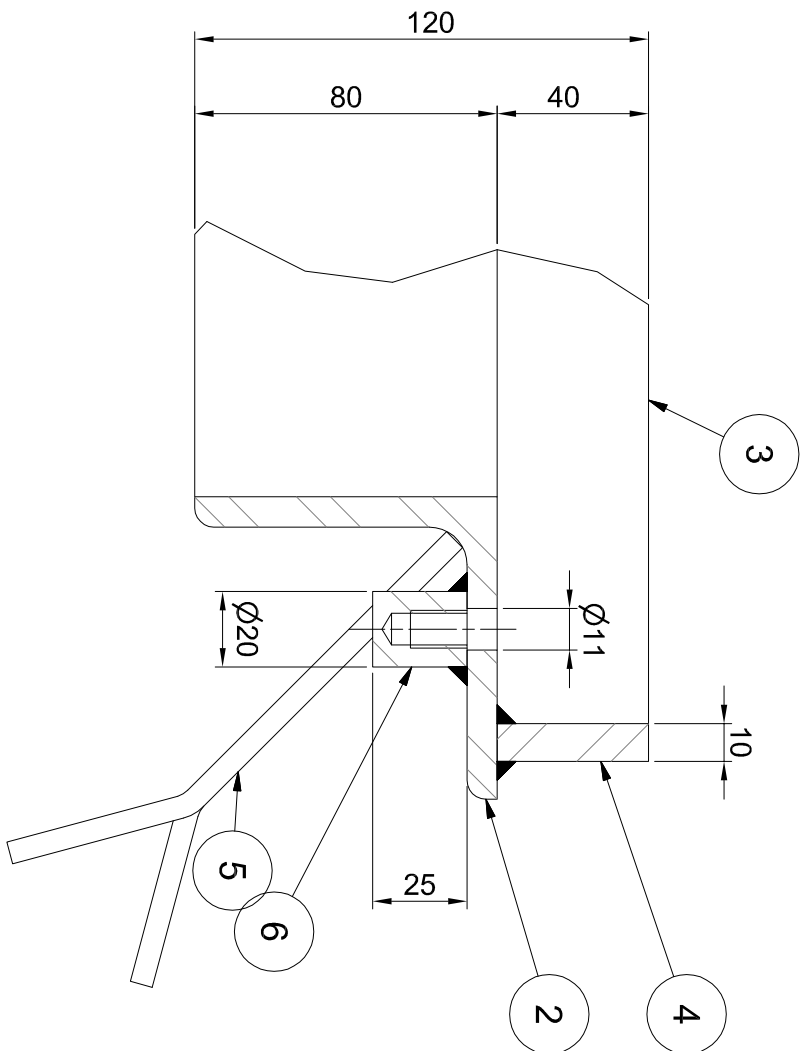


Poz.	Naziv	Deblina [mm]	Širina [mm]	Dužina [mm]	Materijal	Standard / Rebra	Certifikat	Masa / kos	Skupno	Opomba
1	Okvir rešetke FR3	1			Zvarjenec			145,45	145,5	
2	Podnožna rešetka	5	40	700	XSCN18 10			16,69	83,5	
3	Podložna zrnaetna A10	20			nerjavno jeklo	DN 127		0	0,1	
4	Vlak M10x28	20			A2-70	DN 933		0,03	0,6	

Sestav z rešetko

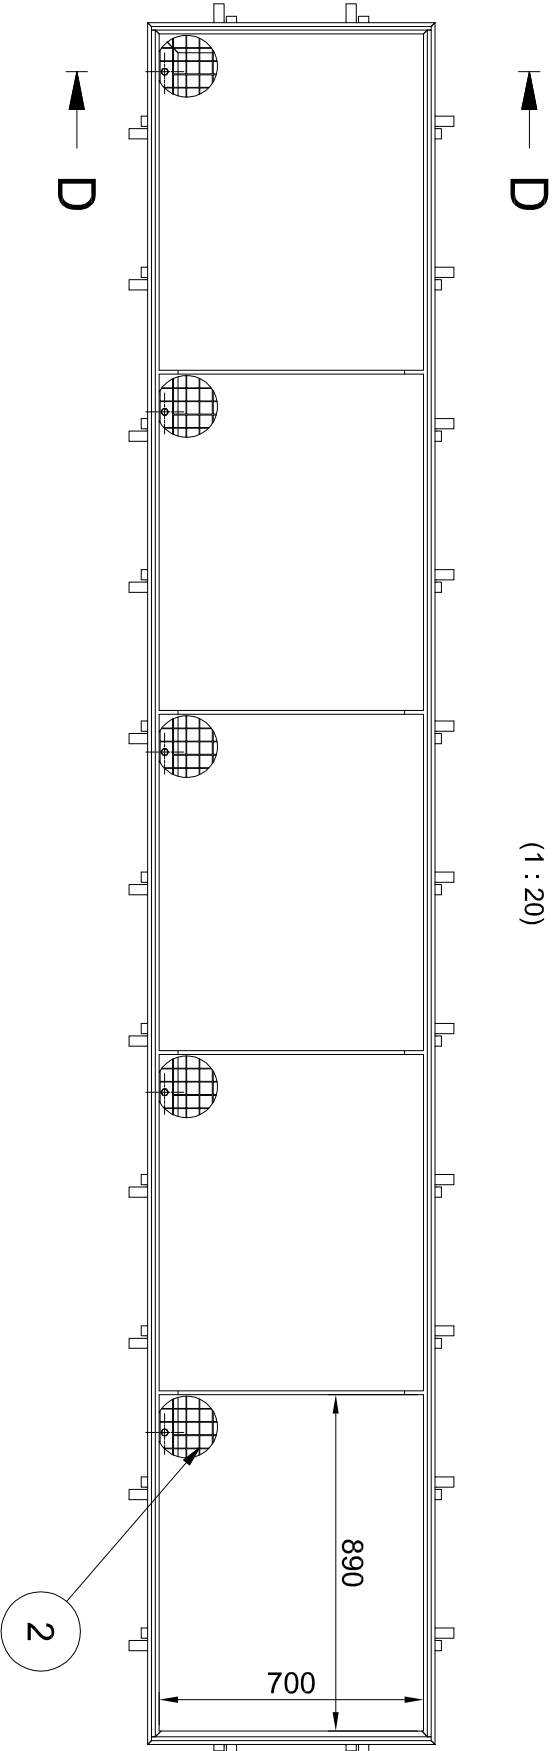


PREREZ D-D

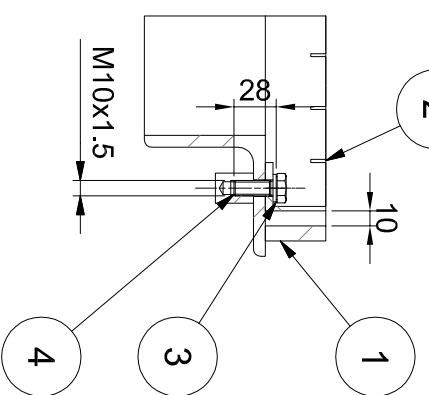


Pohodna rešetka


Material: X5CrNi18
Masa: N/A
Izdelati 5 kosov
(1 x 10)

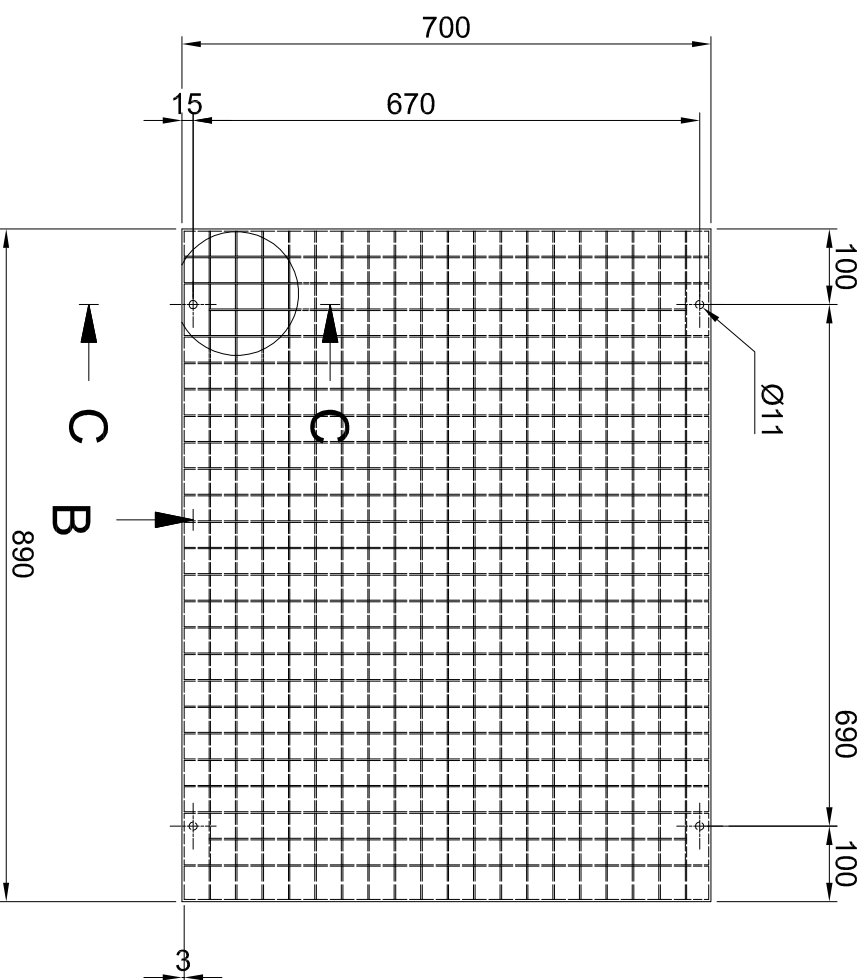


PREEREZ C-C

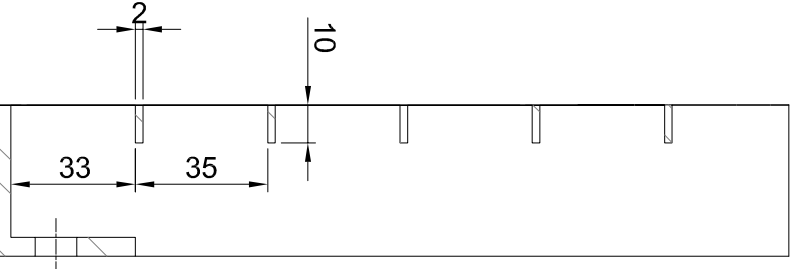


Plóčevina (Poz. 5)

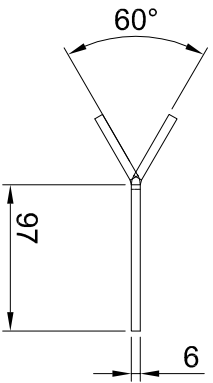


Pločevina (Poz.5)
razvita pločevina

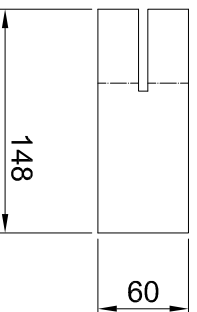

Matica zaprta (poz.6)

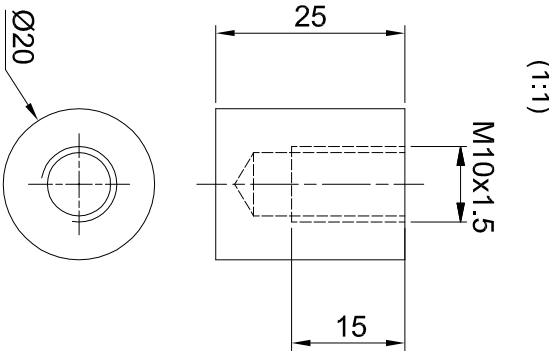

PREREZ B-B


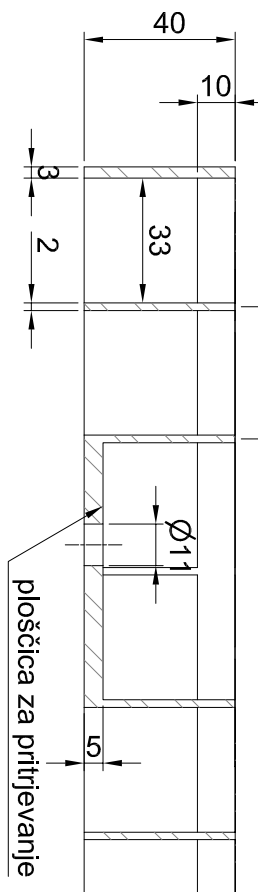


REFERENČNE RIBE:

OPOMBE:

01

02 LEGENDA ŠKAFURJE:

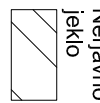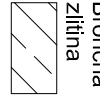Ogledno pelo	Nerjavo pelo	Bronza zlitina
		

03 ZVARE:

Klasifikacija zvarov v skladu z: EN ISO 5817
 Kontrola in testiranje zvarov v skladu z: EN 13445-5
 Če ni drugače zahtevano :

- Klasa B pošto preverjeni zvarj
- Klasa C za kolne zware in odino preverjene zware
- Vali neoznačeni kolni zvarj so: a) min! = 3,5 mm

04

KONTROLA ZVAROV:

- Kontrola in testiranje zvarov v skladu z EN 13445-5
- 100% vizuelna kontrola v skladu z EN ISO 17637
- 10% magnetniokus (MT) za kolne zware
- 10% ultrazvok (UT) za K in V zware

05

-RISBA PREDSTAVLJA DELA S KONČNIMI DIMENZIJAMI,
 -MADERE IN DODATKI ZA OBDELAVO IN SO VKLJUČENI.

06

SPLAŠNE TOLERANCE ČE NI DRUGAČE OZNAČENO:
 ZVARNIŠKE KONSTRUKCIJE IN ELEMENTI: ISO 1320 - CLASS A/E
 STROJNO OBDELANI DELI: ISO 2168 - m1k

07

SISTEM PROTIKOROZIJSKE ZAŠČITE:

Glej dokument MPPYX—8S0005.

Izdelali 1 kos.

Na priloženih podatnih risbah lakirane lujke za pritrdjevanje prilagođi izdelanim luknjam na okvirju.

[illegible]